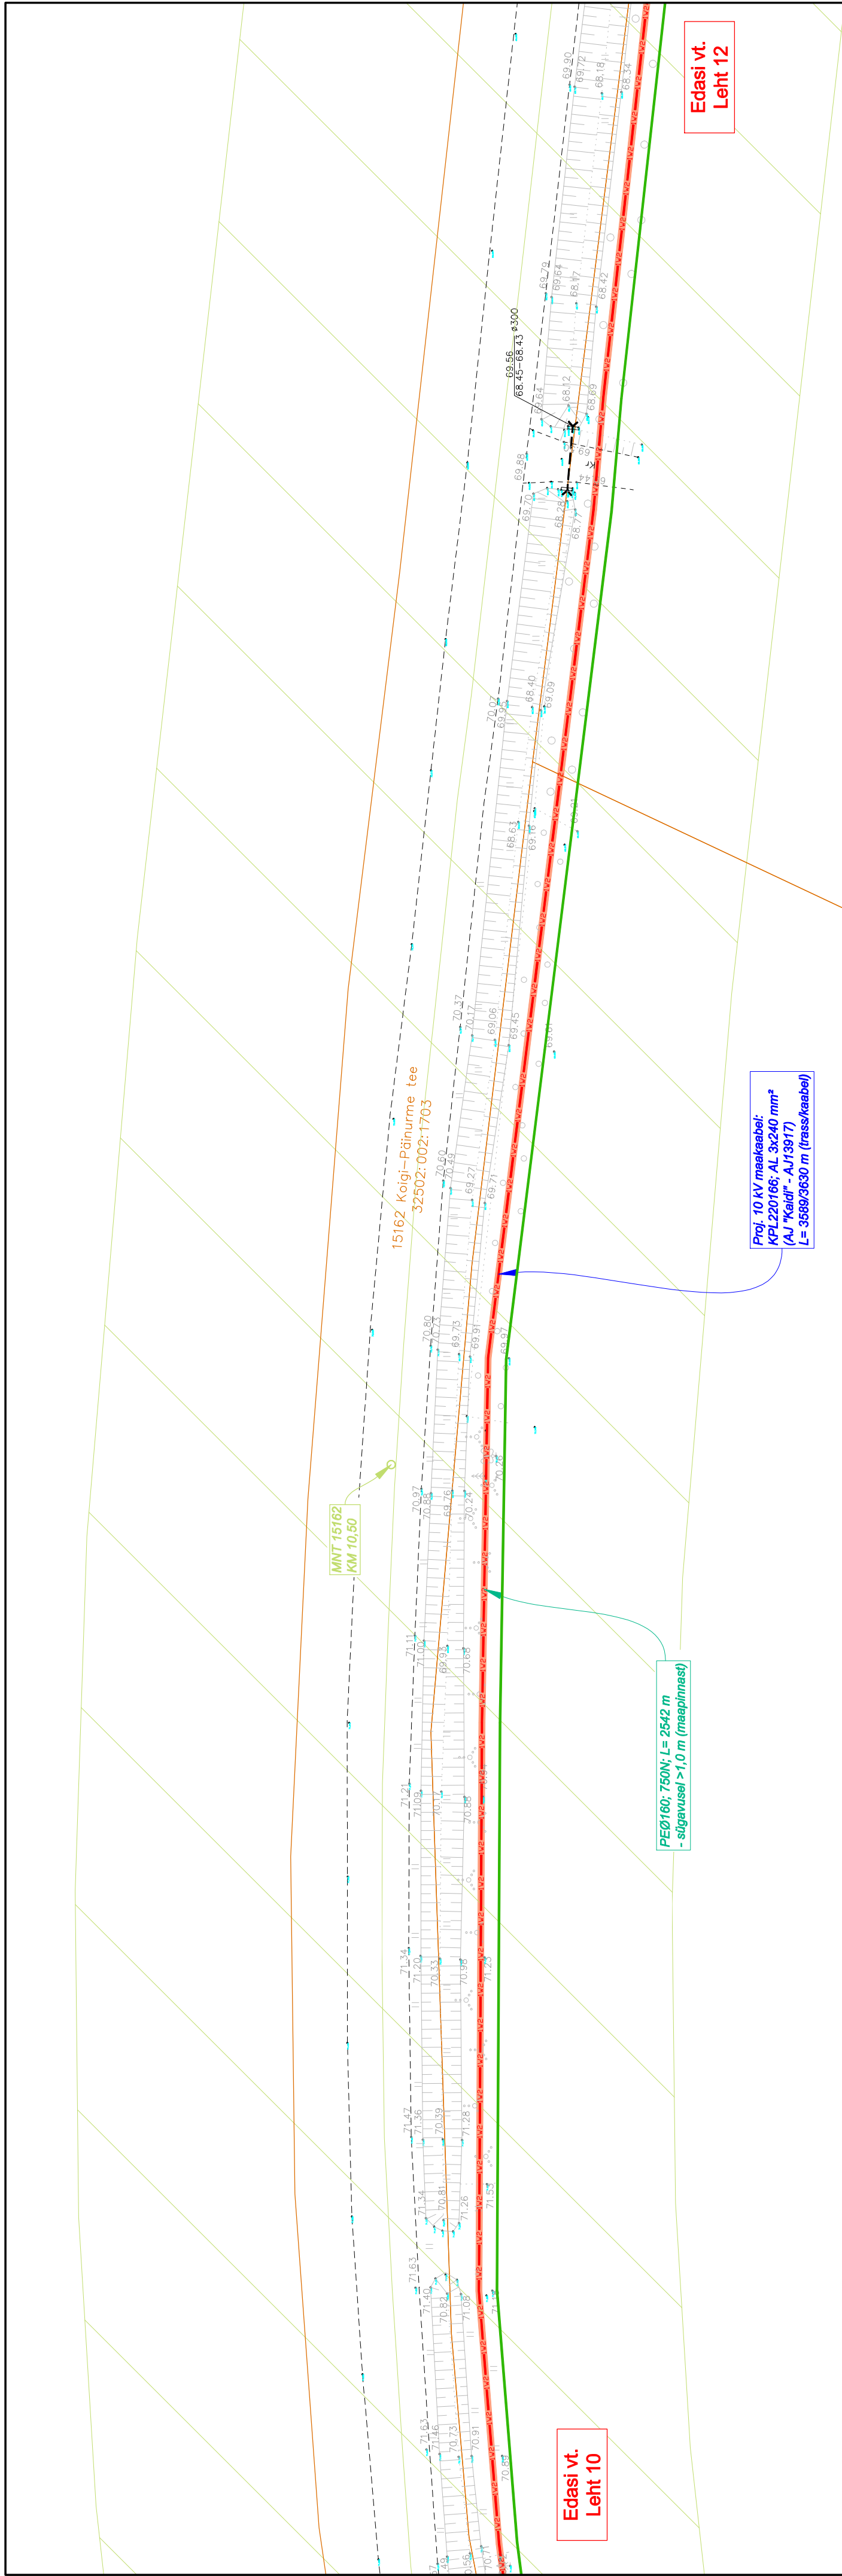


Türi metskond 312
32502:002:0179

Project: Tammiku kinnistu tarbija muutmise mikrotootjaks koos kaasneva investeeringuga Udeva, Pääsvere, Läävere ja Päänurne küla, Järva vald, Järva maakond	Tellijä: Enefit Connect OÜ	
Joonis:	Joonise nr:	Joonise nr: LR8234-1
 DRAFT IT OÜ Pääsvere küla 100335 Imaväli 3, 59412 Tõre info@draftit.ee	Asendiplaan	
	Projekteeris	Mikk Reiter
	Kontrollis	Aro Kivisild
	Mõõtkaava	1:500
Staadium	Tööprojekt	Lehti
		21