




TINGMÄRGID ASENDIPLAANIDEL:

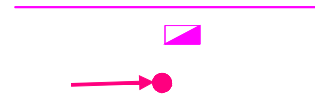

Projekteeritud mp õhuliini asendus
 Projekteeritud liitumiskilp
 Projekteeritud mast, tugi



Katastriüksuse piir
 Projekteeritud maanduskontuur

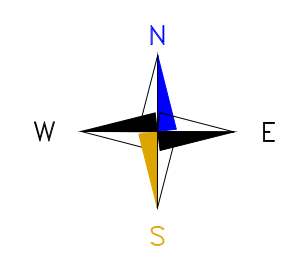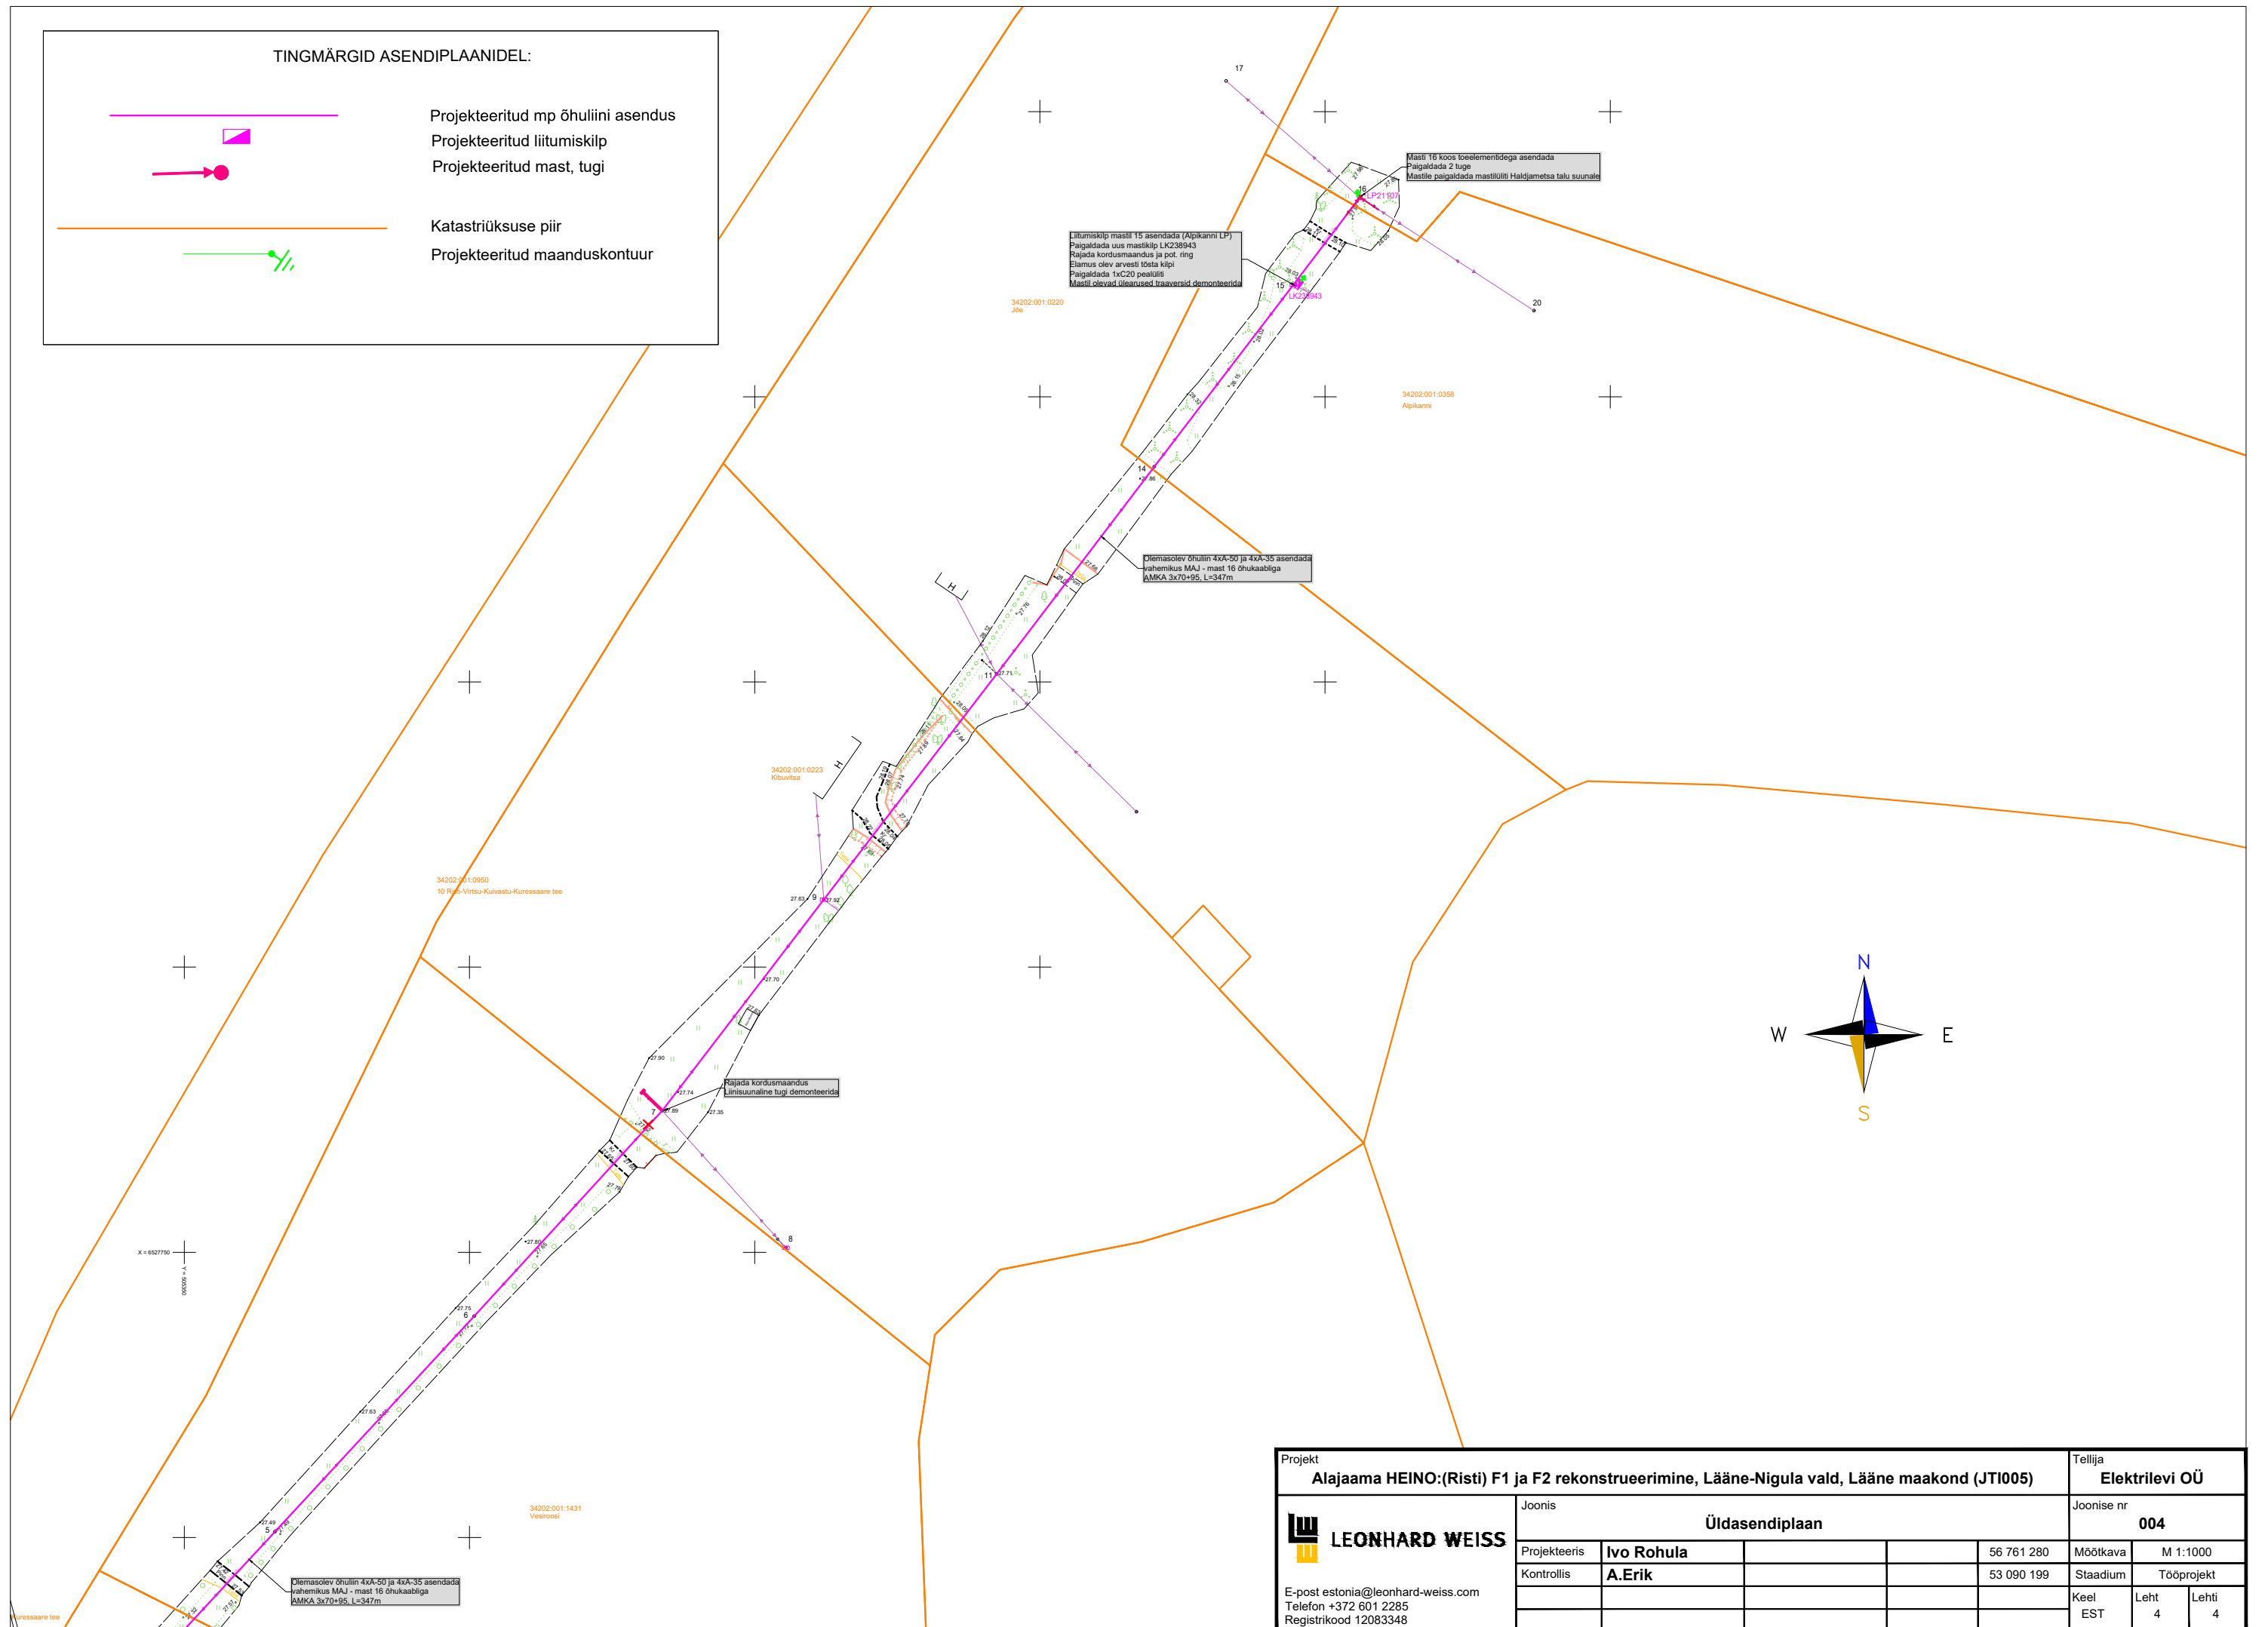

Projekt Alajaama HEINO:(Risti) F1 ja F2 rekonstrueerimine, Lääne-Nigula vald, Lääne maakond (JT1005)				Tellija Elektrilevi OÜ	
Joonis Üldasendiplaan				Joonise nr 004	
Projekteeris	Ivo Rohula		56 761 280	Mõotkava	M 1:1000
Kontrollis	A.Erik		53 090 199	Stadium	Tööprojekt
				Keel	Leht
				EST	4
				Lehti	4

LEONHARD WEISS
 E-post estonia@leonhard-weiss.com
 Telefon +372 601 2285
 Registrikood 12083348