



Sademevee kollektori

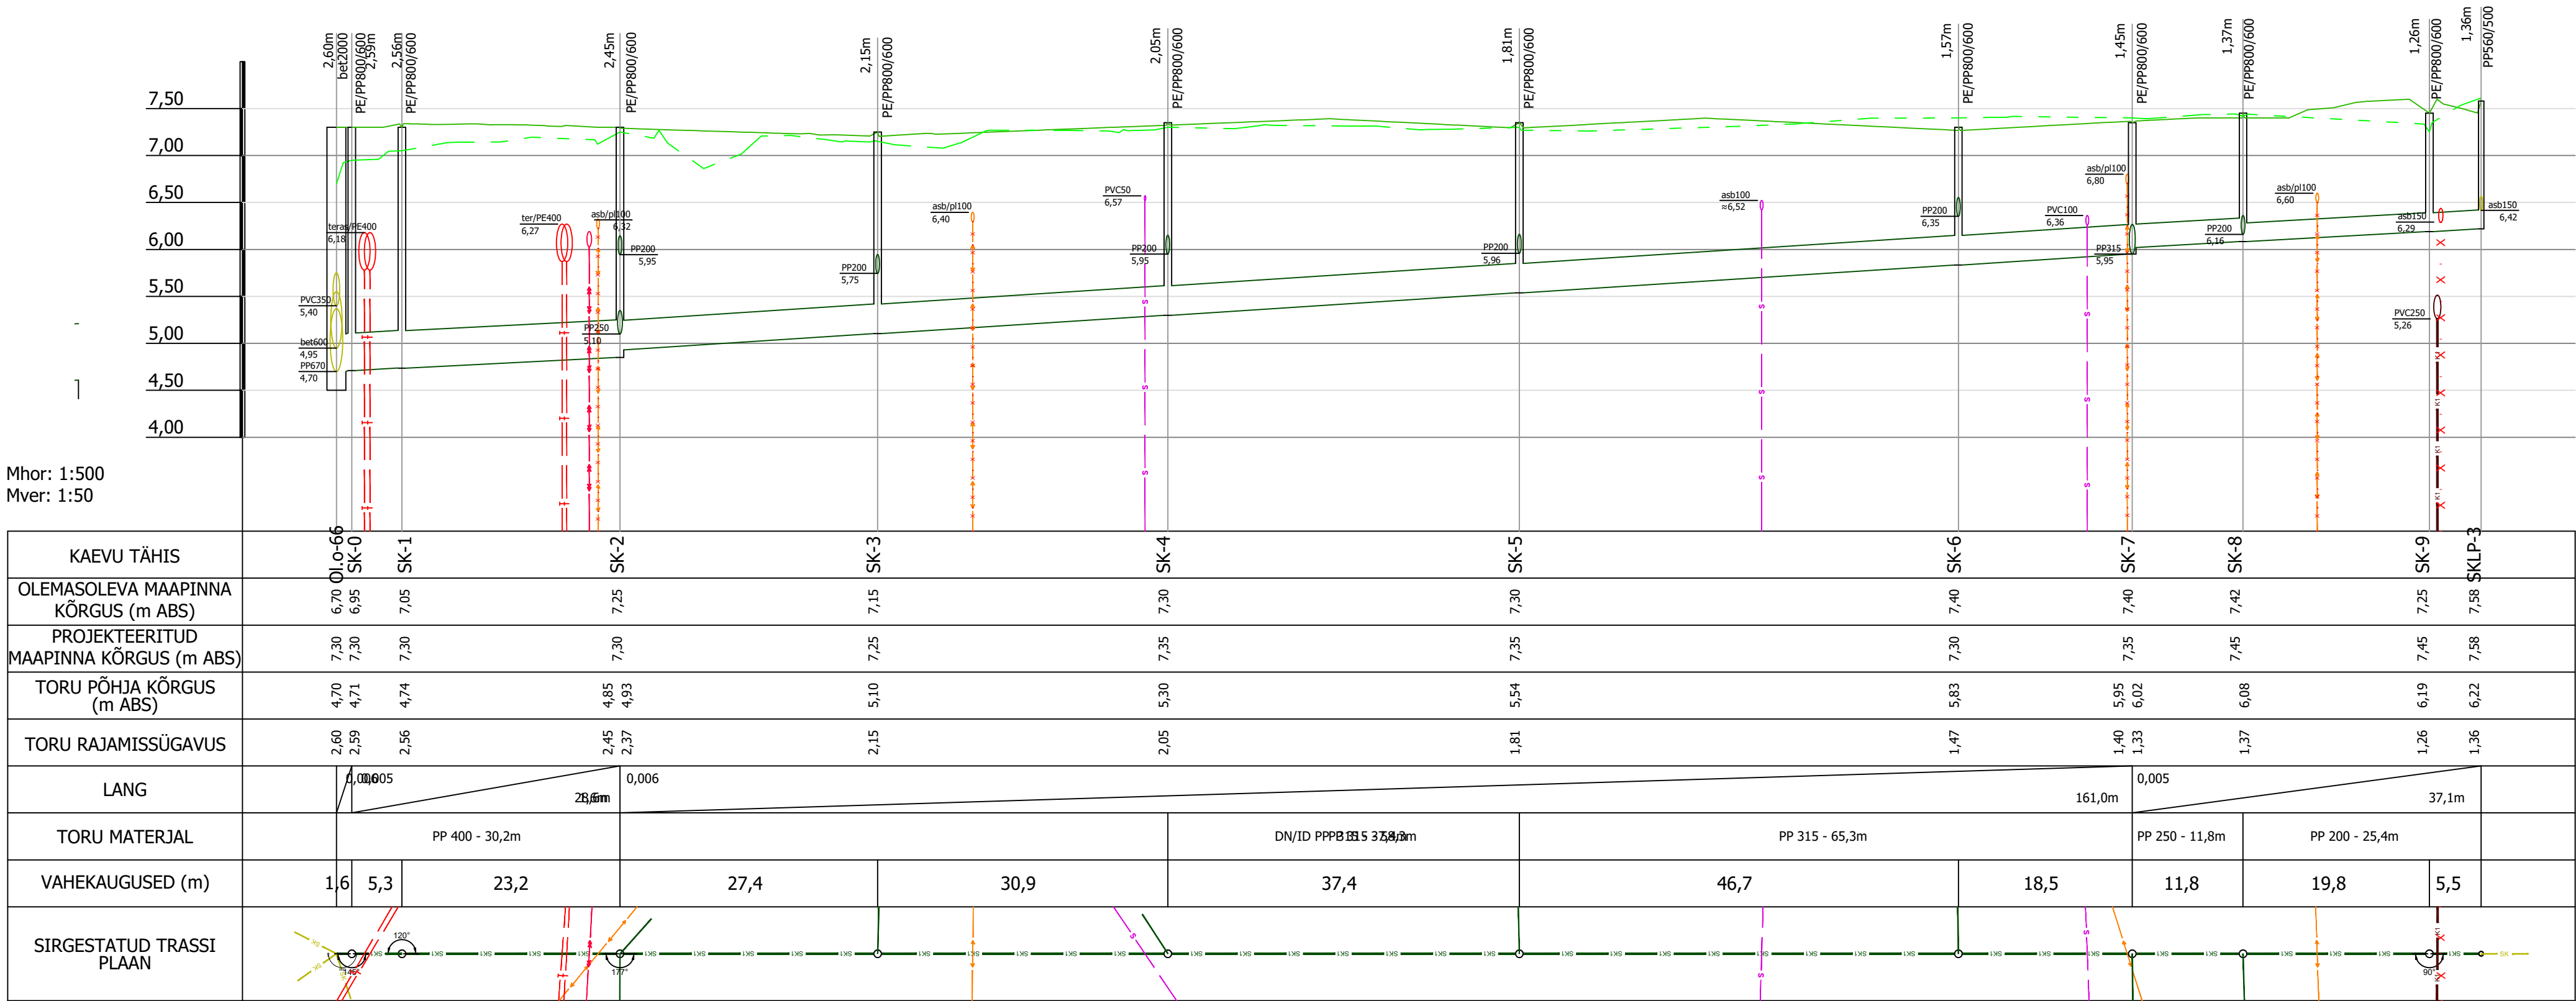



TERMOPILT
PROJEKTEERIMISTÖÖD

Riia mnt. 106, Pärnu
Tel (+372) 6016500
www.termopilt.ee

TERMOPILT OÜ
Registrikood: 11216921
MTR: EEP000638
TEL003100

Tellija: Teehoiu Partnerid OÜ			Töö nr. 1005	Stadium PP
Töö nimetus: Veevarustus, olme- ja sademeveekanalisatsioon			Kaust nr. VKV-12	
Ehitajate tee T17 ja T20, Pärnu linn, Pärnu linn			Joonise nr. 6-04	
Joonise nimetus: Pikiprofiil Sademeveekollektor			Mõõtkava: 1:500/1:50	
Projekti juht	M. Juursalu	/allkirjastatud digitaalselt/	Trükitud: 16.06.2023	
Vastutav spets.	L.-L. Juursalu	/allkirjastatud digitaalselt/		
Faili nimi: 1005_PP_VKV.dwg				