

## MÄEERLASE TEENINDUSMAA PIIRIANDMED

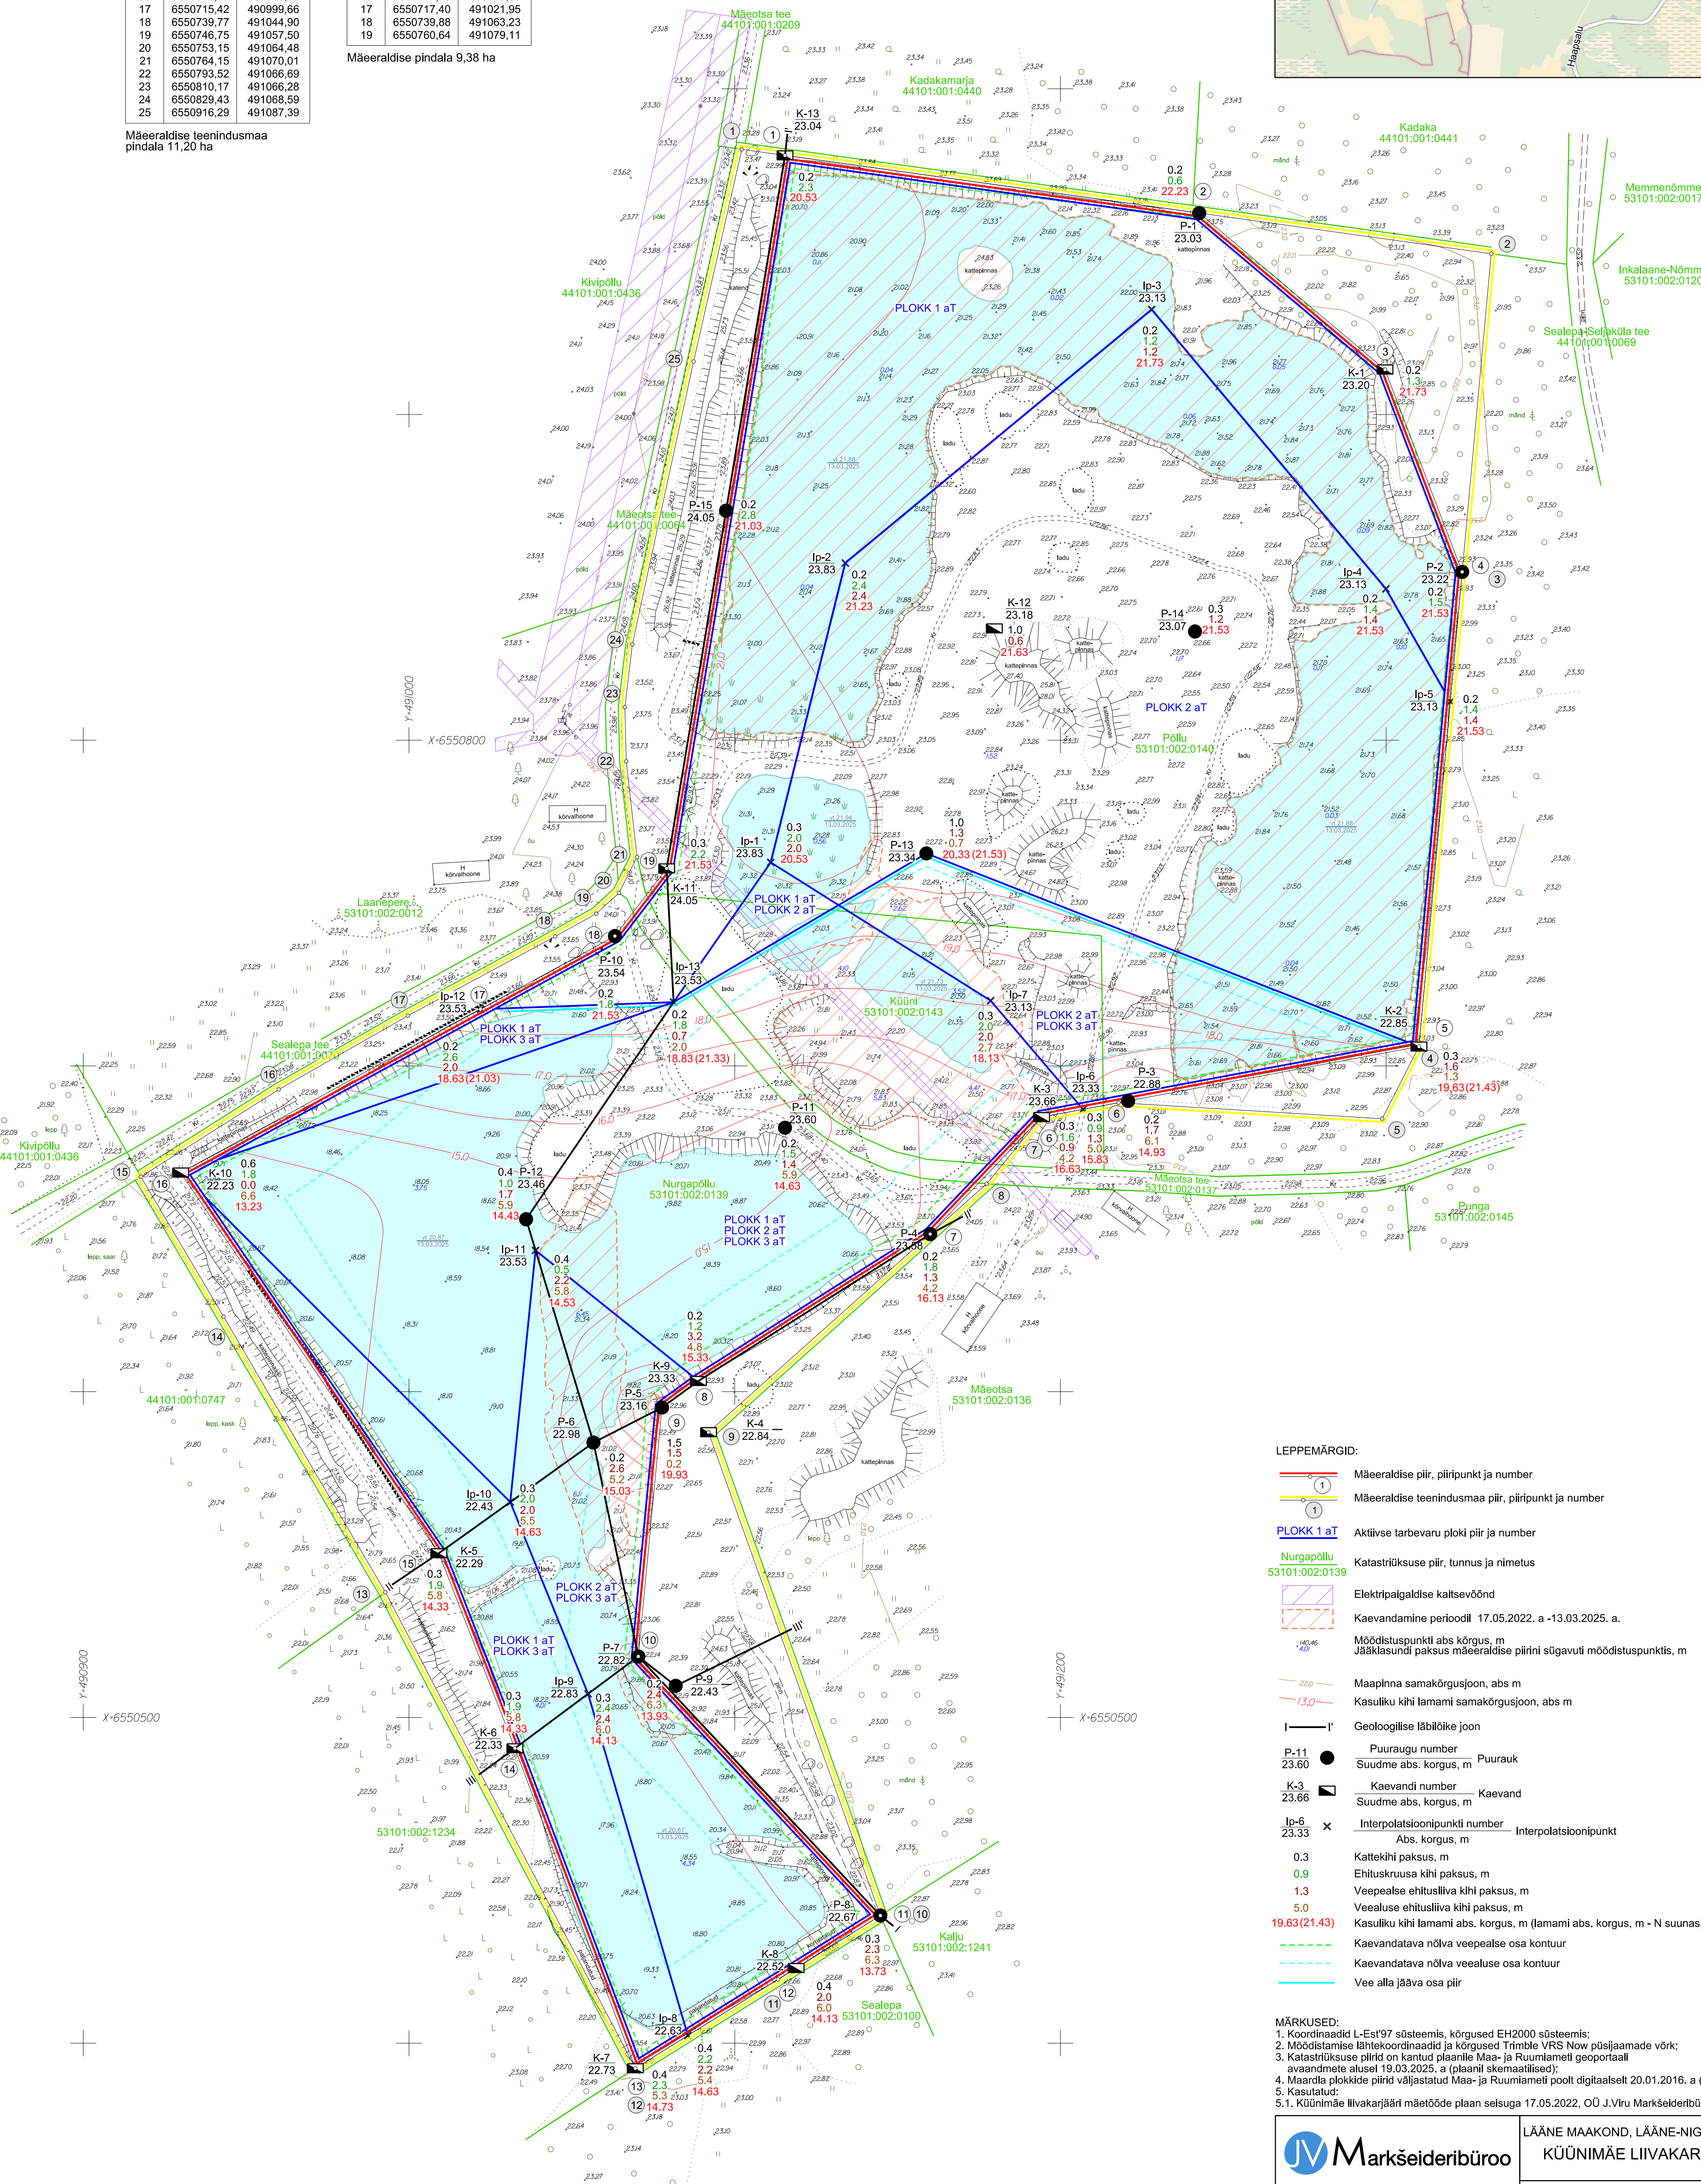
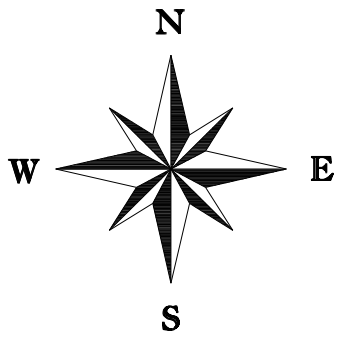
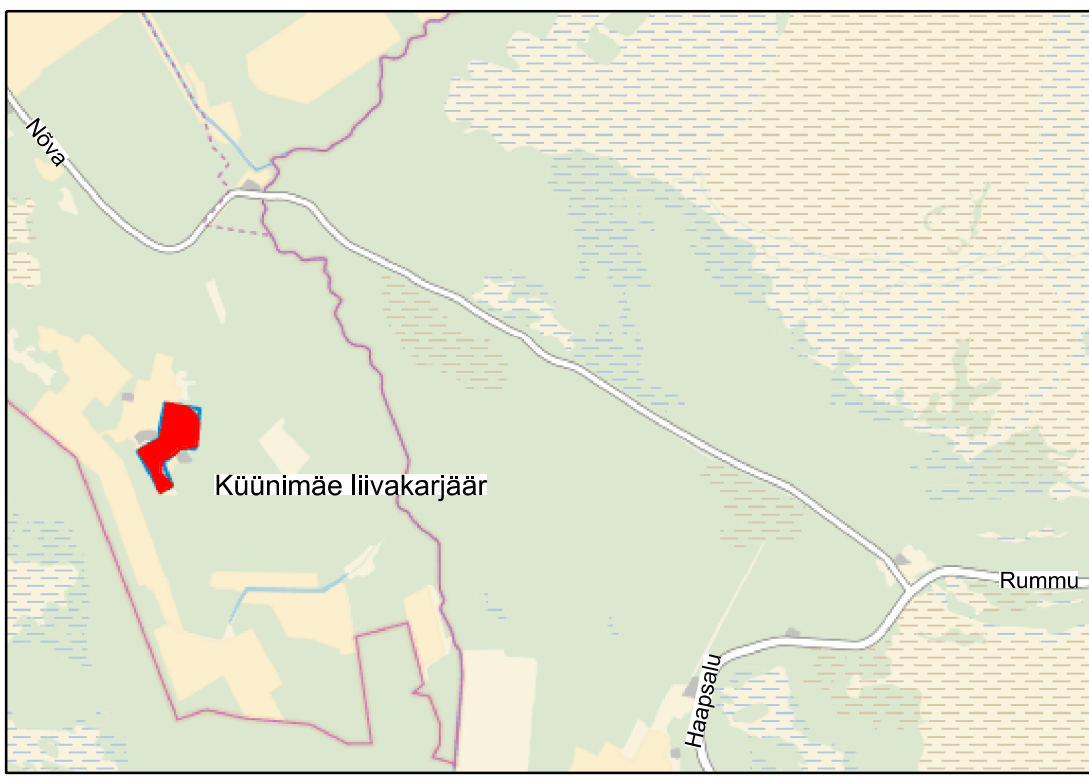
Piiri-punkti nr	Koordinaadid	
	X	Y
1	6550981.39	491102.21
2	6550949.35	491332.27
3	6550851.68	491323.37
4	6550705.98	491310.09
5	6550683.81	491298.81
6	6550688.72	491217.86
7	6550684.29	491194.21
8	6550663.86	491177.36
9	6550587.57	491091.98
10	6550439.19	491144.73
11	6550419.59	491113.29
12	6550392.30	491068.49
13	6550538.43	490992.74
14	6550623.04	490943.08
15	6550666.00	490917.68
16	6550692.79	490960.02
17	6550715.42	490999.66
18	6550739.77	491044.90
19	6550746.75	491057.50
20	6550753.15	491064.48
21	6550764.15	491070.01
22	6550793.52	491066.89
23	6550810.17	491068.59
24	6550829.43	491068.59
25	6550916.29	491087.39

Mäeeraldise teenindusmaa pindala 11,20 ha

## MÄEERLASE PIIRIANDMED

Piiri-punkti nr	Koordinaadid	
	X	Y
1	6550979.55	491115.45
2	6550961.83	491242.63
3	6550913.80	491299.66
4	6550851.68	491323.37
5	6550705.98	491310.09
6	6550684.29	491194.21
7	6550648.38	491160.04
8	6550603.30	491088.86
9	6550595.16	491077.69
10	6550518.73	491070.41
11	6550439.19	491144.73
12	6550419.59	491113.29
13	6550382.50	491069.49
14	6550490.53	491032.53
15	6550550.40	491009.16
16	6550667.28	490929.89
17	6550717.40	491021.95
18	6550739.88	491063.23
19	6550760.64	491079.11

Mäeeraldise pindala 9,38 ha

ASENDISKEEM M 1:50 000  
kaardileht nr 6242 Nõva

## LEPPEMÄRGID:

- Mäeeraldise piiri, piiripunkt ja number
- Mäeeraldise teenindusmaa piiri, piiripunkt ja number
- Aktiivse tarbevaru plokki piiri ja number
- Katastrirühma piiri, tunnuse ja nimetus
- Elektripaigaldise kaitsevõõnd
- Kaevandamine perioodil 17.05.2022. a - 13.03.2025. a.
- Möödistuspunkti abs kõrgus, m
- Jätkakundide paksus mäeeraldise piirini sügavuti möödistuspunkti, m
- Maapinna samakõrgusjoon, abs m
- Kasuliku kihi lamami samakõrgusjoon, abs m
- Geoloogilise läbilõike joon
- Puuraugu number
- Suudme abs. kõrgus, m
- Kaevandi number
- Suudme abs. kõrgus, m
- Interpolatsioonipunkti number
- Abs. kõrgus, m
- Kattekhi paksus, m
- Ehitusruusa kihi paksus, m
- Veepealse ehitusliiva kihi paksus, m
- Veealuse ehitusliiva kihi paksus, m
- Kasuliku kihi lamami abs. kõrgus, m (lamami abs. kõrgus, m - N suunas)
- Kaevandatava nõlva veepealse osa kontuur
- Kaevandatava nõlva veealuse osa kontuur
- Vee alla jääva osa piiri

## MÄRKUSED:

- Koordinaadid L-Est197 süsteemis, kõrgused EH2000 süsteemis;
- Möödistamise lähtekoordinatid ja kõrgused Trimble VRS Now plüsjamaade võrk;
- Katastrirühma piirid on kantud plaanile Maa- ja Ruumiameti geoportaalil
- avaandmete alusel 19.03.2025. a (plaani skemaatilised);
- Maardla plokke piirid väljastatud Maa- ja Ruumiameti poolt digitaalselt 20.01.2016. a (plaani skemaatilised);
- Kasutatud:
1. Kõnnimäe liivakarjäär mäetööde plaan seltsuga 17.05.2022. OÜ J.Viru Markseidibüroo, tšõ nr 22011.

<b>Markseidibüroo</b> OÜ J.Viru Markseidibüroo Tel: 634 4552 E-post: info@vmb.ee	LÄÄNE MAAKOND, LÄÄNE-NIGULA VALD <b>KÜNNIMÄE LIIVAKARJÄÄR</b>	Gr lisa 1 Tšõ nr 25099
	<b>MÄETÖÖDE PLAAN</b> seisuga 13.03.2025. a.	Möötkava: 1:1000 Formaat A1 Möödistatud: 13.03.2025 Koostatud: 20.03.2025

Joonmöötkava:

