


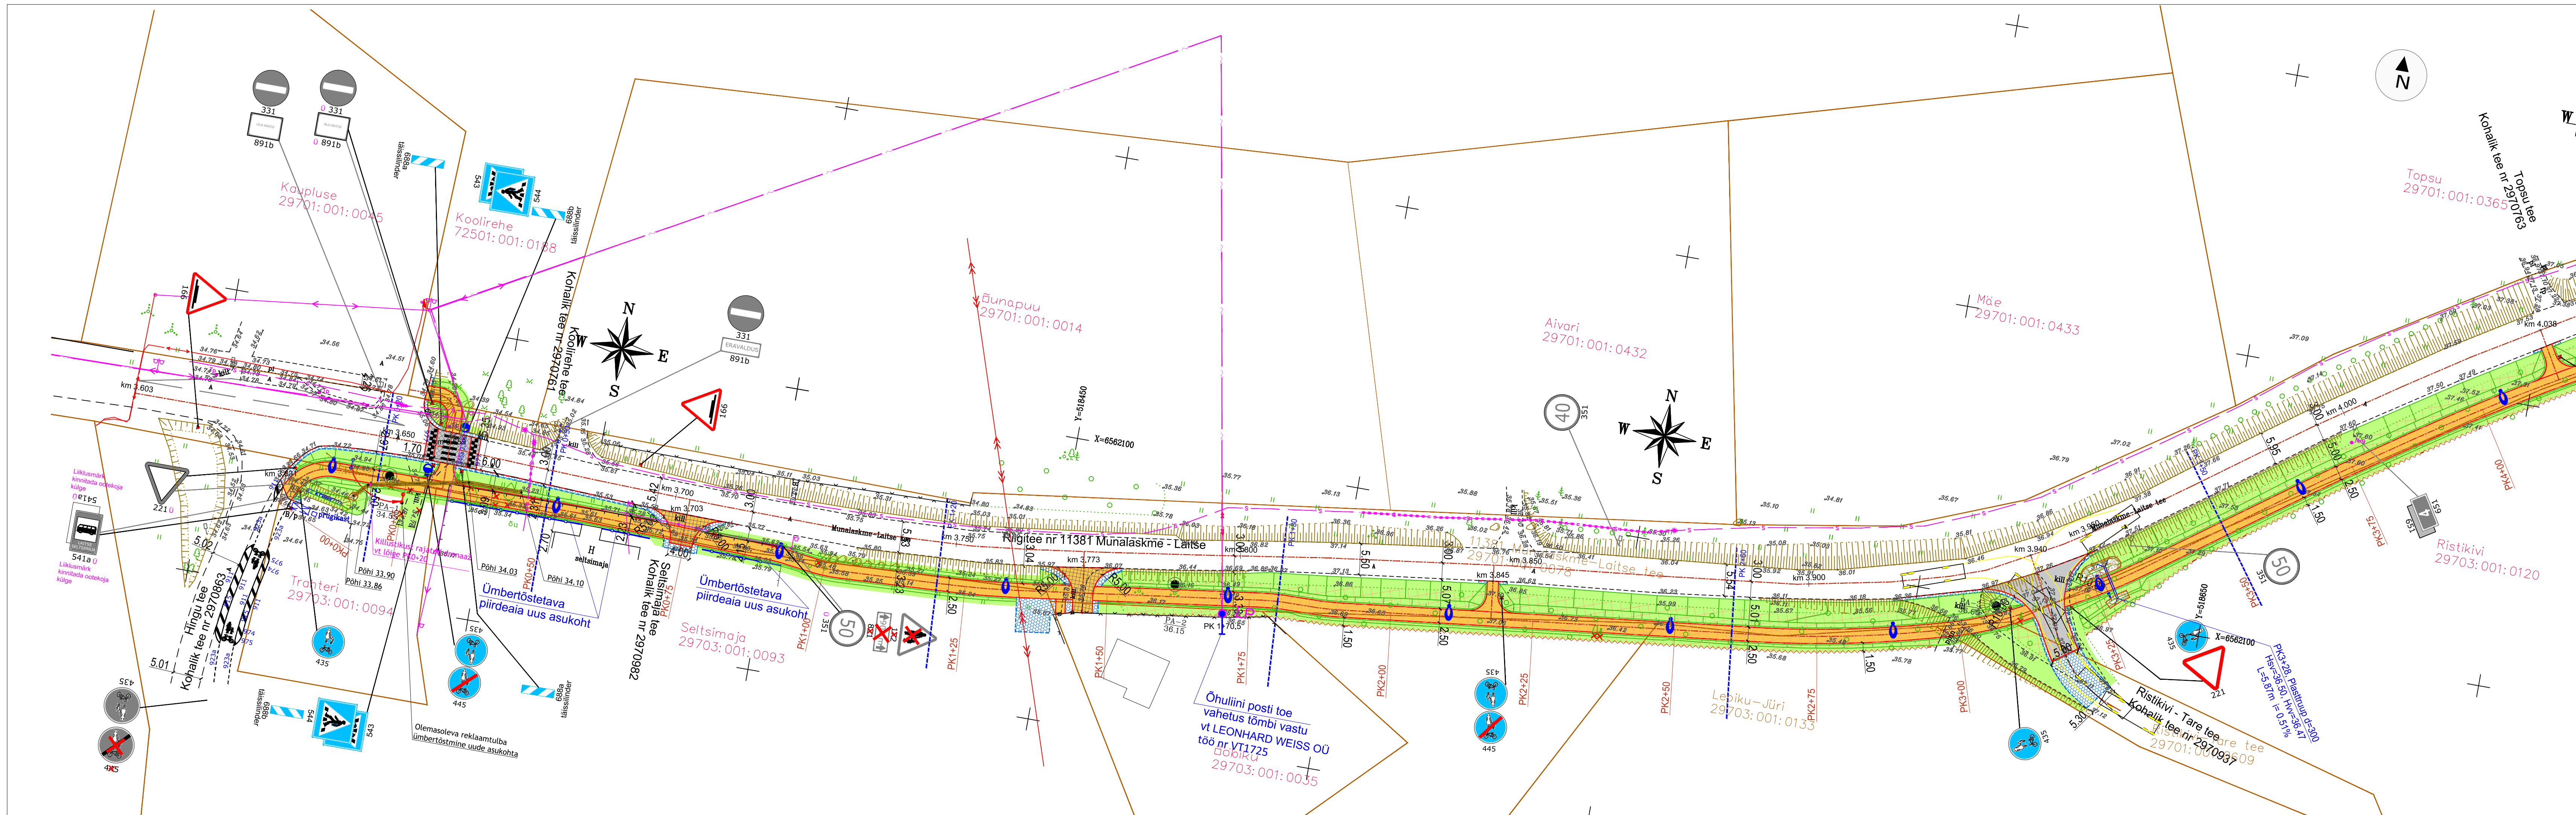

TINGMÄRGID:

- PK 1+00
- KATASTRÜKSUSE PIIR
- PIKETAAŽ
- PROJEKT TEE TELG
- PROJEKT KATTE SERV
- PROJEKT TUGIPEENAR segu pos 5
- PROJEKT JALGRATTA- JA JALGTEE ASFALKTATE tüüp 1 / MAHASÕIDU ASFALKTATE tüüp 2
- PROJEKT SÕIDUTEE ASFALKTATE tüüp 4 / SÕIDUTEET
- ASFALKTATE FREESITUD ALUSEL tüüp 4.1
- PROJEKT SÕIDUTEET KÜNNIS tüüp 3
- PROJEKT MURU KÜLV KASVUPIINASE LISAMISEGA / MUNAKIVISILLUTIS GEOTEKSTIIILIKVIDEERITAVAD OBJEKTIID
- GEOLOOGIA PUURAUUK
- PROJEKT NÖLV
- PROJEKT LIKLUSMÄRGI POST
- OLEMASOLEV / OLEMASOLEV ÜMBERTÖSETAV / PROJEKT LIKLUSMÄRK
- METSA VÕI VÕSA RAADAMINE
- VÕRKAIA / PUITAIA ÜMBERTÖSTMINE
- PROJEKTEERITUD RESTKAEV
- PROJEKTEERITUD KILLUSTIKUST DRENAAZ

KASUTATUD TINGMÄRGID CRUSTA PROJEKT TÖÖ NR. 880322

- [Symbol] Projekteeritav liitumiskilp Elektrilevi
- [Symbol] Projekteeritav välisvalgustuse lülituskilp
- [Symbol] Projekteeritav välisvalgustuse maandus 20m Cu25mm² kaablikaevendis
- [Symbol] Projekteeritav välisvalgustuse 6m metallmast ilma konsoolita ja LED valgustiga
- [Symbol] Projekteeritav võõtrajavalgustuse 6m metallmast ilma konsoolita ja LED valgustiga

KASUTATUD TINGMÄRGID LEONHARD WEISS OÜ töö nr VT1725, varem projekteeritud

- [Symbol] Projekteeritud mast
- [Symbol] Projekteeritud multitoru õhuliin olemasolevatel mastidel
- [Symbol] Projekteeritud tõmmits
- [Symbol] Projekteeritud side liitumispunkt

AUDATUS TELLUA	MOUDATUSE KIRJELDUS	TEOSTAS	KULPAEV

Saue Vallavalitsus

TO Projekt TO Projekt OÜ
www.toprojekt.ee
e-post info@toprojekt.ee

TÖO NMITUUS	Laitse-Munalaskme (Kaasiku külas) jalgratta- ja jalgtee põhiprojekti koostamine	PROJECTUMIT	P. Okk	06.03.2022
JOOINSE NMITUUS	Asendiaplaan ja liikluskorraldus	PROJECTUMIT	P. Okk	06.03.2022

TÖÖ NR	KÖITE NR	STANDUM	OBJEKT NR	PROJECTIGISA - JOONISE NR	MÕOTKAVA	FAIL
21040	PP		TL-4-02	1:500		21040_PP_TL.dwg