


1. KORRUS

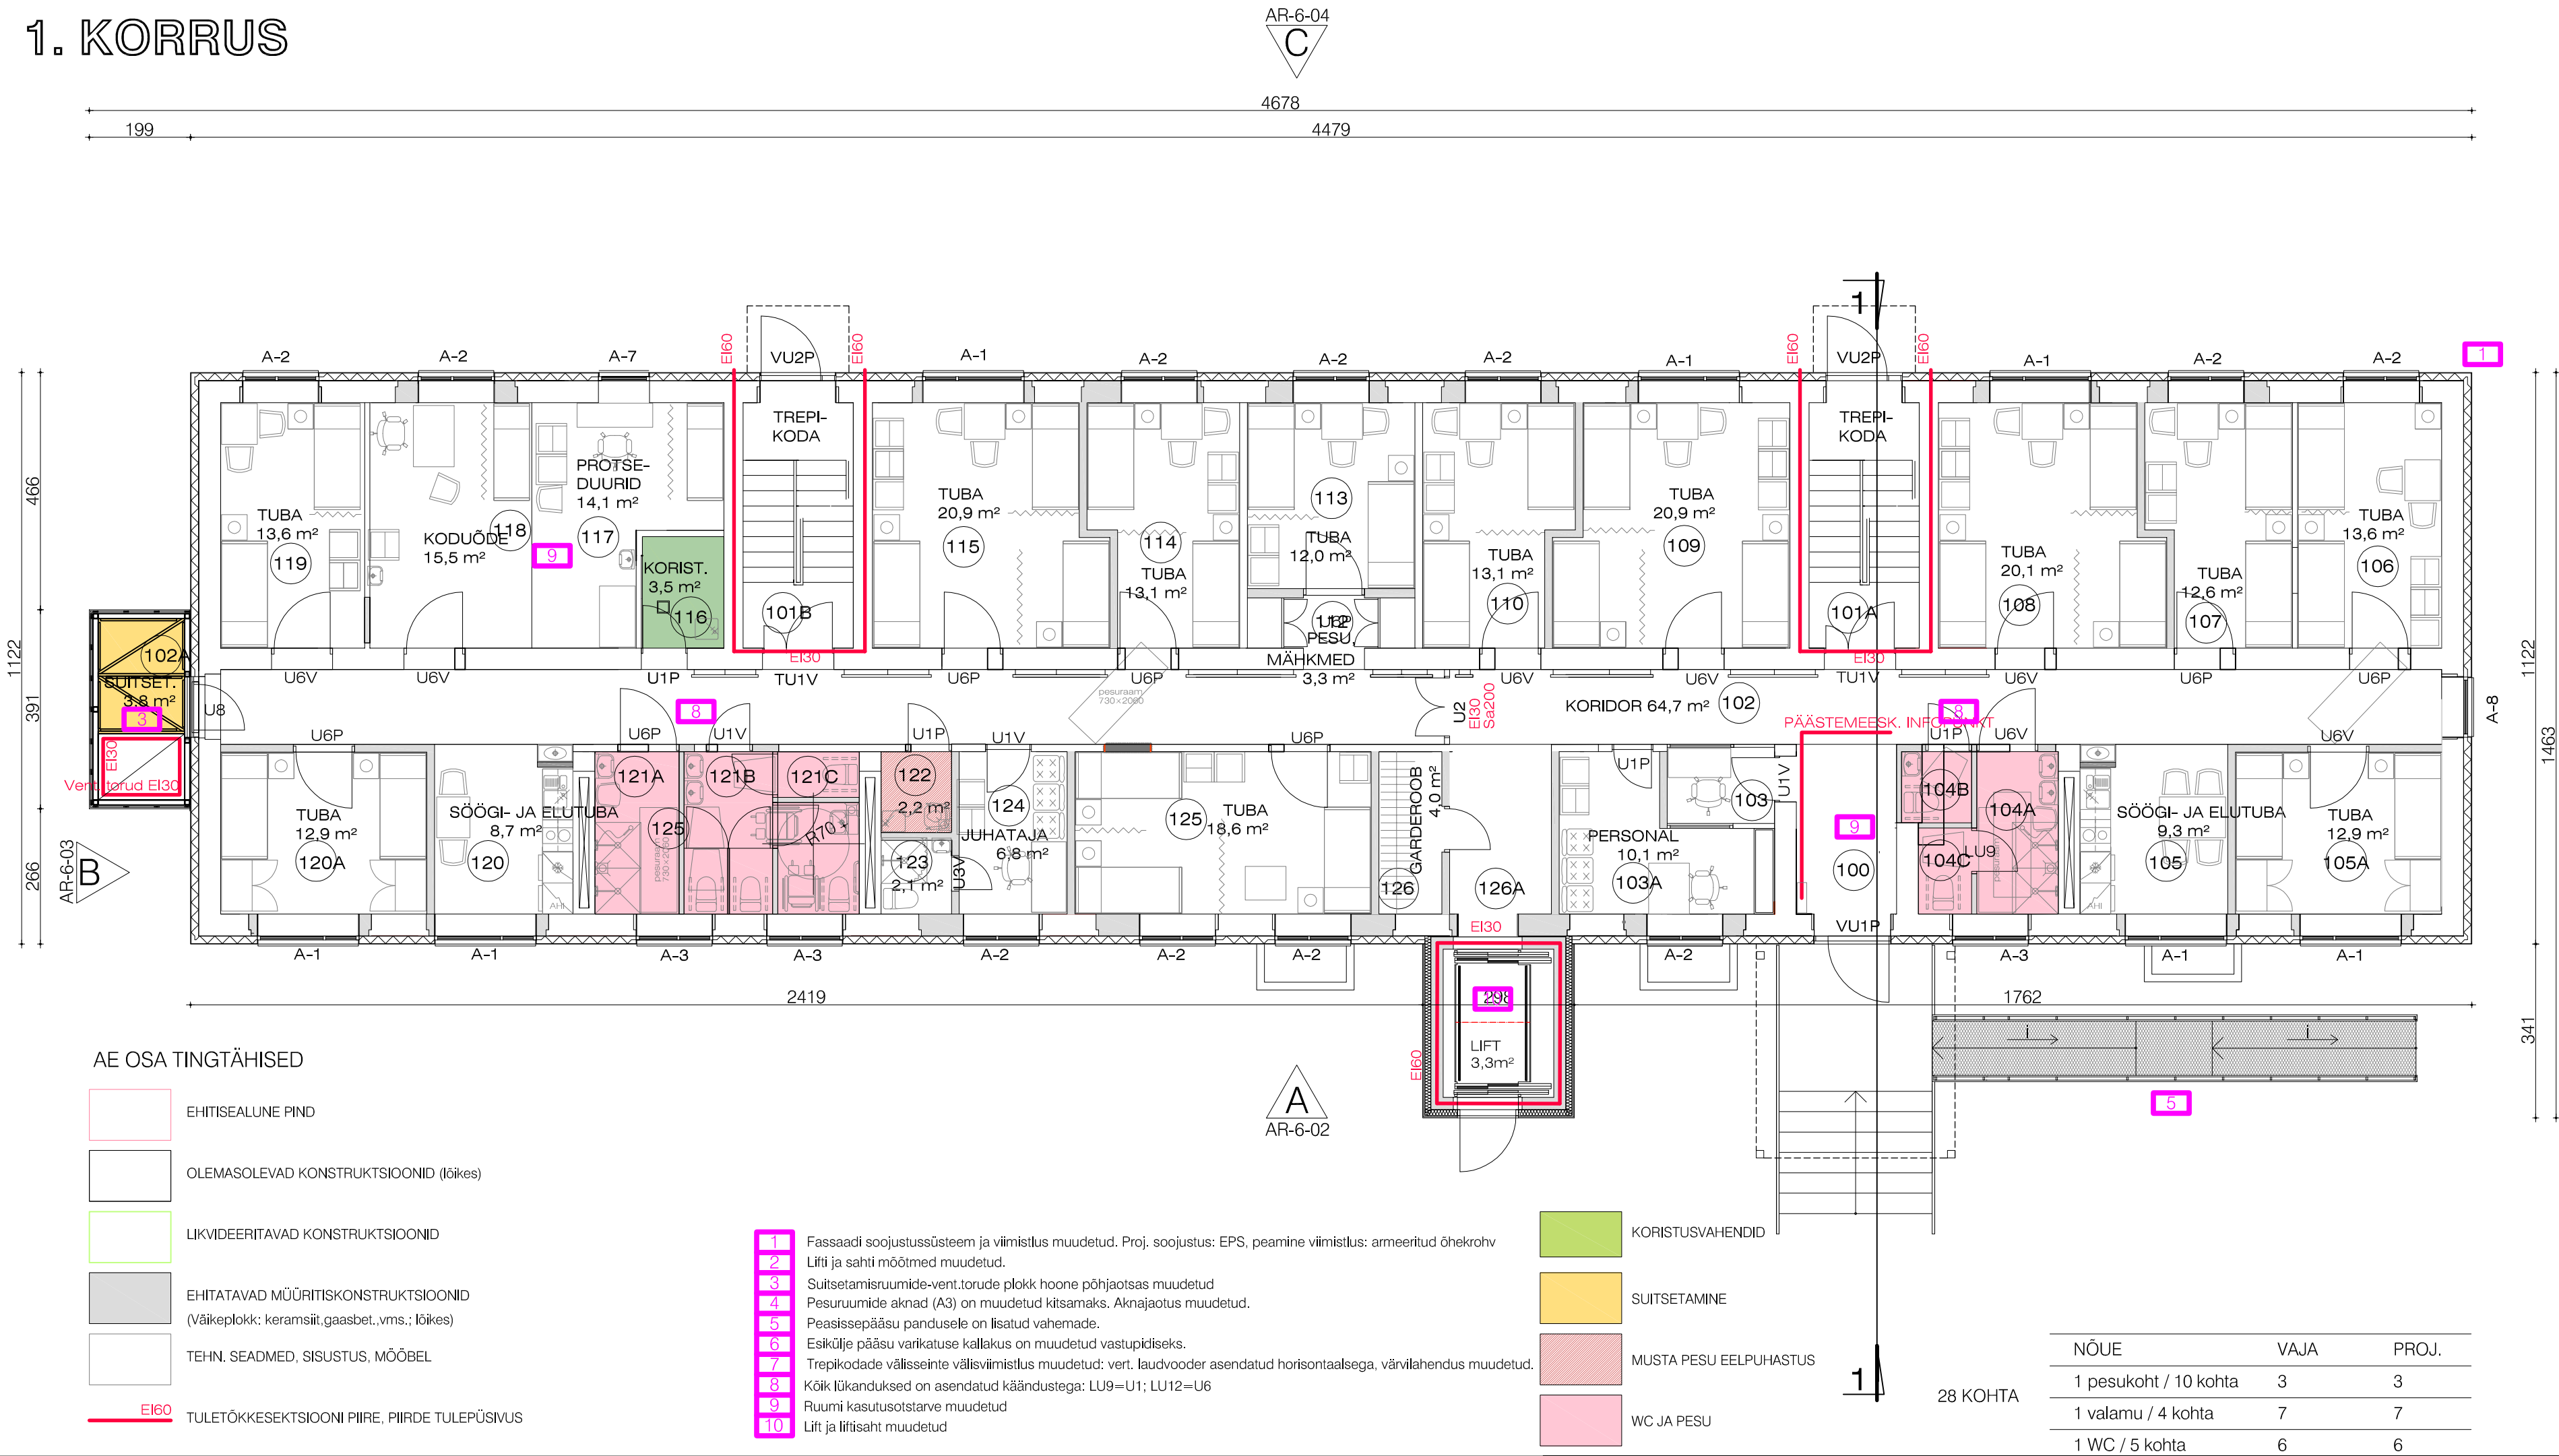

RUUMI NR. PLAANIL	RUUMI NIMETUS	RUUMI PINDALA M²	RUUMI NR. PLAANIL	RUUMI NIMETUS	RUUMI PINDALA M²
100	TUULEKODA, PÄÄSTE INFOPUNKT	6,5	116	KORISTUSVAHENDID	3,5
101A	TREPIKODA	10,4	117	PROTSEDUURID	14,1
101B	TREPIKODA	10,4			
102	KORIDOR KOGU PIKKUSES	64,7	118	KODUÕDE	15,5
102A	SUITSETAMISE RUUM	3,8			
103	ADMINISTRAATORI RUUM	3,2	119	TUBA, KAHEKOHALINE	13,3
103A	PERSONAL	10,1	120	SÖÖGI- JA ELUTUBA	8,7
104A	PESEMISRUUM	5,1	120A	TUBA, KAHEKOHALINE	12,9
104B	WC	1,9			
104C	WC	1,8	121A	PESURUUM	5,3
105	SÖÖGI- JA ELUTUBA	9,3	121B	WC	9,3
105A	TUBA, KAHEKOHALINE	12,9	121C	WC	1,4
106	TUBA, KAHEKOHALINE	13,6	122	ERITI MUSTA PESU EELPESU	2,2
107	TUBA, KAHEKOHALINE	12,6	123	JUHATAJA TUALETTRUUM	2,1
108	TUBA, KOLMEKOHALINE	20,1	124	JUHATAJA	6,8
109	TUBA, KOLMEKOHALINE	20,9	125	TUBA, KOLMEKOHALINE	18,6
110	TUBA, KAHEKOHALINE	13,1	126	GARDEROOB	4,0
111	-		126A	ESIK	6,6
112	EESRUUM KAPPIDEGA (PESU, MÄHKMED)	3,3			
113	TUBA, KAHEKOHALINE	12,0			
114	TUBA, KAHEKOHALINE	13,1			
115	TUBA, KOLMEKOHALINE	20,9			
1. KORRUS KOKKU					394,0 m²

3. Kergplokkidest vaheseinte paksus: 15 cm nom.
MÄRKUSED
1. Alus: vastav joonis Sirje Projektbüroo OÜ tööst nr.201836 ja Arhitektibüroo Toomas Rank OÜ tööst 2024-03-01.
2. Mõõtmed antud sentimeetrites.

Jõgeva maakond Jõgeva vald Jõgeva linn		Töö nr. 2025-10-01	Arhitektibüroo Toomas Rank OÜ Toomringa 12 Kella 76609 Estonia tel / fax 372 6 70 30 10 GSM 372 51 78 628 rank@net.ee reg. nr. 10381753 MTR; EP 10381753-0001 Müüvuskatseameti tegevusküba E1302004-P	RANK ARHITEKTIBÜROO TOOMAS RANK
Puiestee 21		Staad.: PP		
Hooldekodu hoone projekt				
Muudatusprojekt		M 1:100		
1. KORRUS				
Toomas Rank, arhitekt				