


2. KORRUS

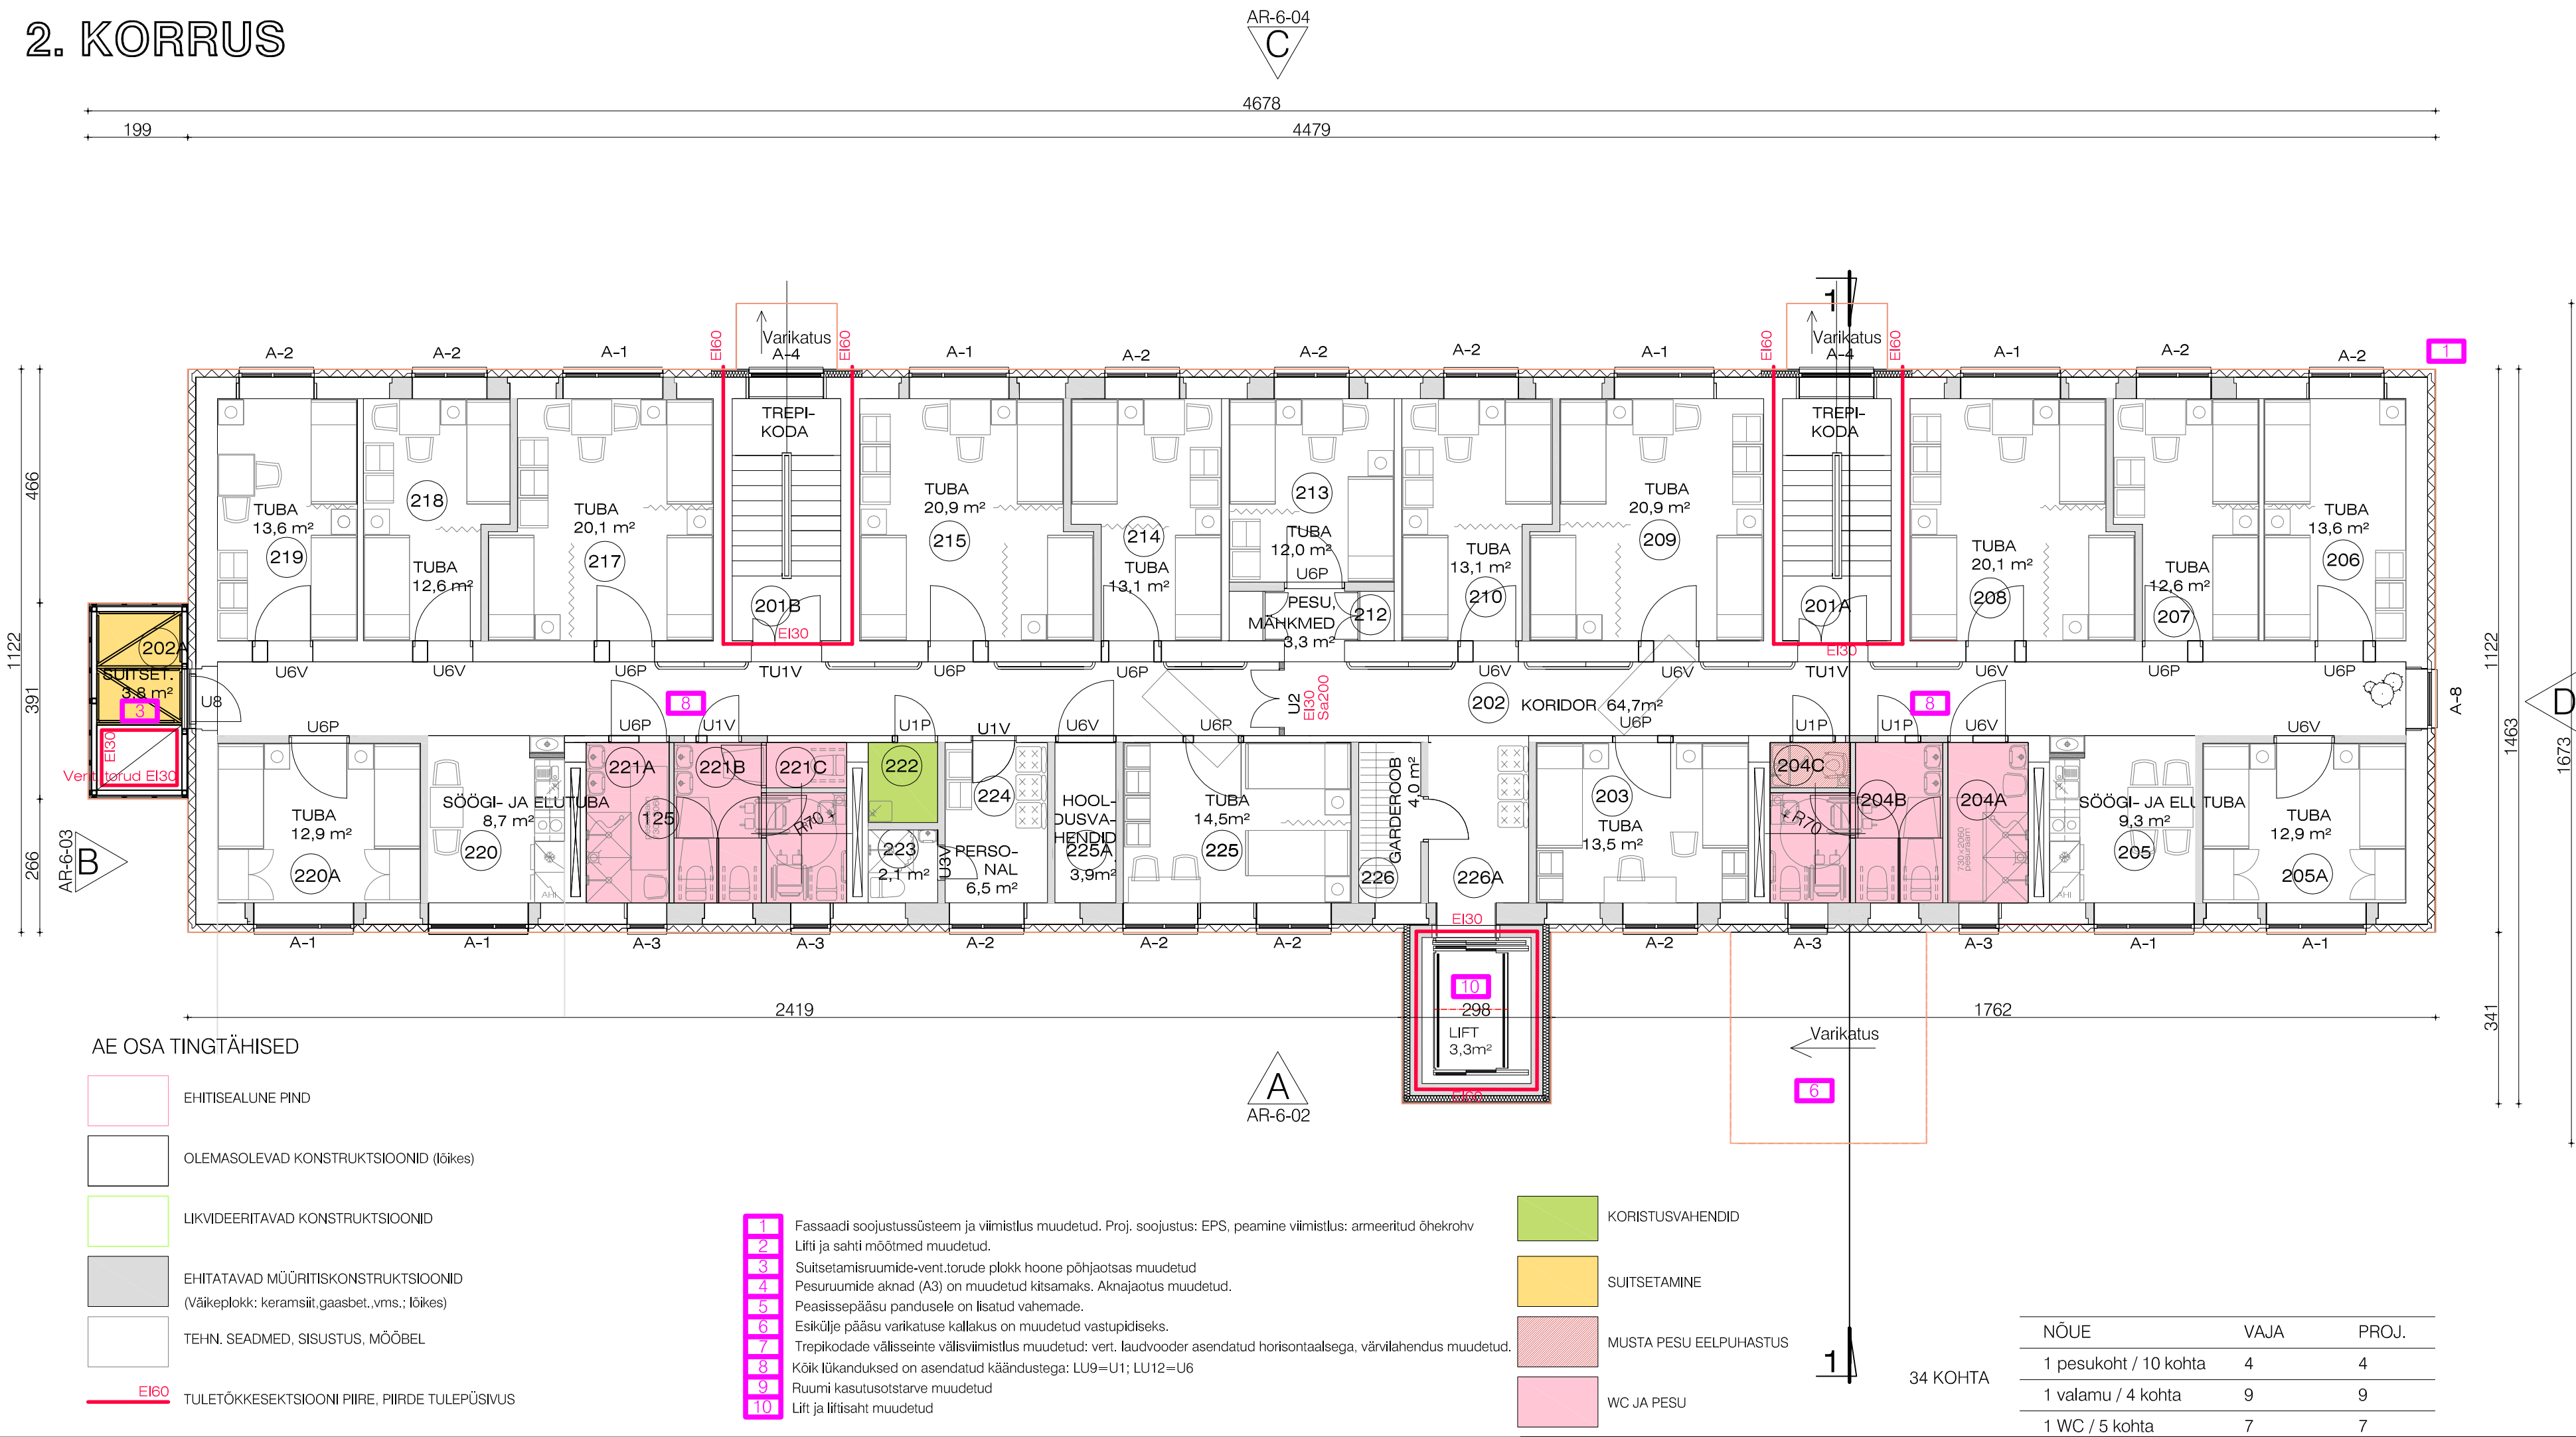

RUUMI NR. PLAANIL	RUUMI NIMETUS	RUUMI PINDALA M²	RUUMI NR. PLAANIL	RUUMI NIMETUS	RUUMI PINDALA M²
201A	TREPIKODA	10,4	216	- (ruumi ei eksisteeri)	
201B	TREPIKODA	10,4			
202	KORIDOR KOGU PIKKUSES	64,7	217	TUBA, KOLMEKOHALINE	20,1
202A	SUITSETAMISE RUUM	3,8			
203	TUBA, KAHEKOHALINE	13,7	218	TUBA, KAHEKOHALINE	12,6
204A B C	A PESURUUM	5,1	219	TUBA, KAHEKOHALINE	13,6
	B WC	9,3			
	C ERITI MUSTA PESU EELPESU	1,4			
205	SÖÖGI- JA ELUTUBA	9,3	220	SÖÖGI- JA ELUTUBA	8,7
205A	TUBA, KAHEKOHALINE	12,9	220A	TUBA, KAHEKOHALINE	12,9
206	TUBA, KAHEKOHALINE	13,6	221A B C	A PESURUUM	5,3
				B WC	9,3
				C WC	1,4
207	TUBA, KAHEKOHALINE	12,6	222	KORISTUSVAHENDID	2,2
208	TUBA, KOLMEKOHALINE	20,1	223	PERSONALI TUALETTRUUM	2,1
209	TUBA, KOLMEKOHALINE	20,9	224	PERSONALI TUBA	6,5
210	TUBA, KAHEKOHALINE	13,1	225	TUBA, KAHEKOHALINE	14,5
211	- (ruumi ei eksisteeri)		225A	HOOLDUSVAHENDID	3,9
212	EESRUUM KAPPIDEGA (PESU, MÄHKMED)	3,3	226	GARDEROOB	4,0
			226A	ESIK	6,6
213	TUBA, KAHEKOHALINE	12,0		2. KORRUS KOKKU	394,3 m²
214	TUBA, KAHEKOHALINE	13,1		KORRUSEL KOKKU 34 VOODIKOHTA	
215	TUBA, KOLMEKOHALINE	20,9			

- MÄRKUSED
- Alus: vastav joonis Sirje Projektbüroo OÜ tööst nr.201836 ja Arhitektibüroo Toomas Rank OÜ tööst 2024-03-01.
 - Mõõtmed antud sentimeetrites.
 - Kergplokkidest vaheseinte paksus: 15 cm nom.

AR-5-02			
Jõgeva maakond Jõgeva vald Jõgeva linn	Töö nr. 2025-10-01	Arhitektibüroo Toomas Rank OÜ	
Puistee 21		Toomingu 12 Kella	
Hooldekodu hoone projekt	Staad.: PP	76609 Estonia	
Muudatusprojekt		tel / fax 372 6 70 30-10	
2. KORRUS	M 1:100	GSM 372 51 78 628	
Toomas Rank, arhitekt		rank@net.ee	
		reg. nr. 10381753	
		MTR: EP 10381753-0001	
		Münevaskatseameti tegevusküba E1 302004-P	