


3. KORRUS

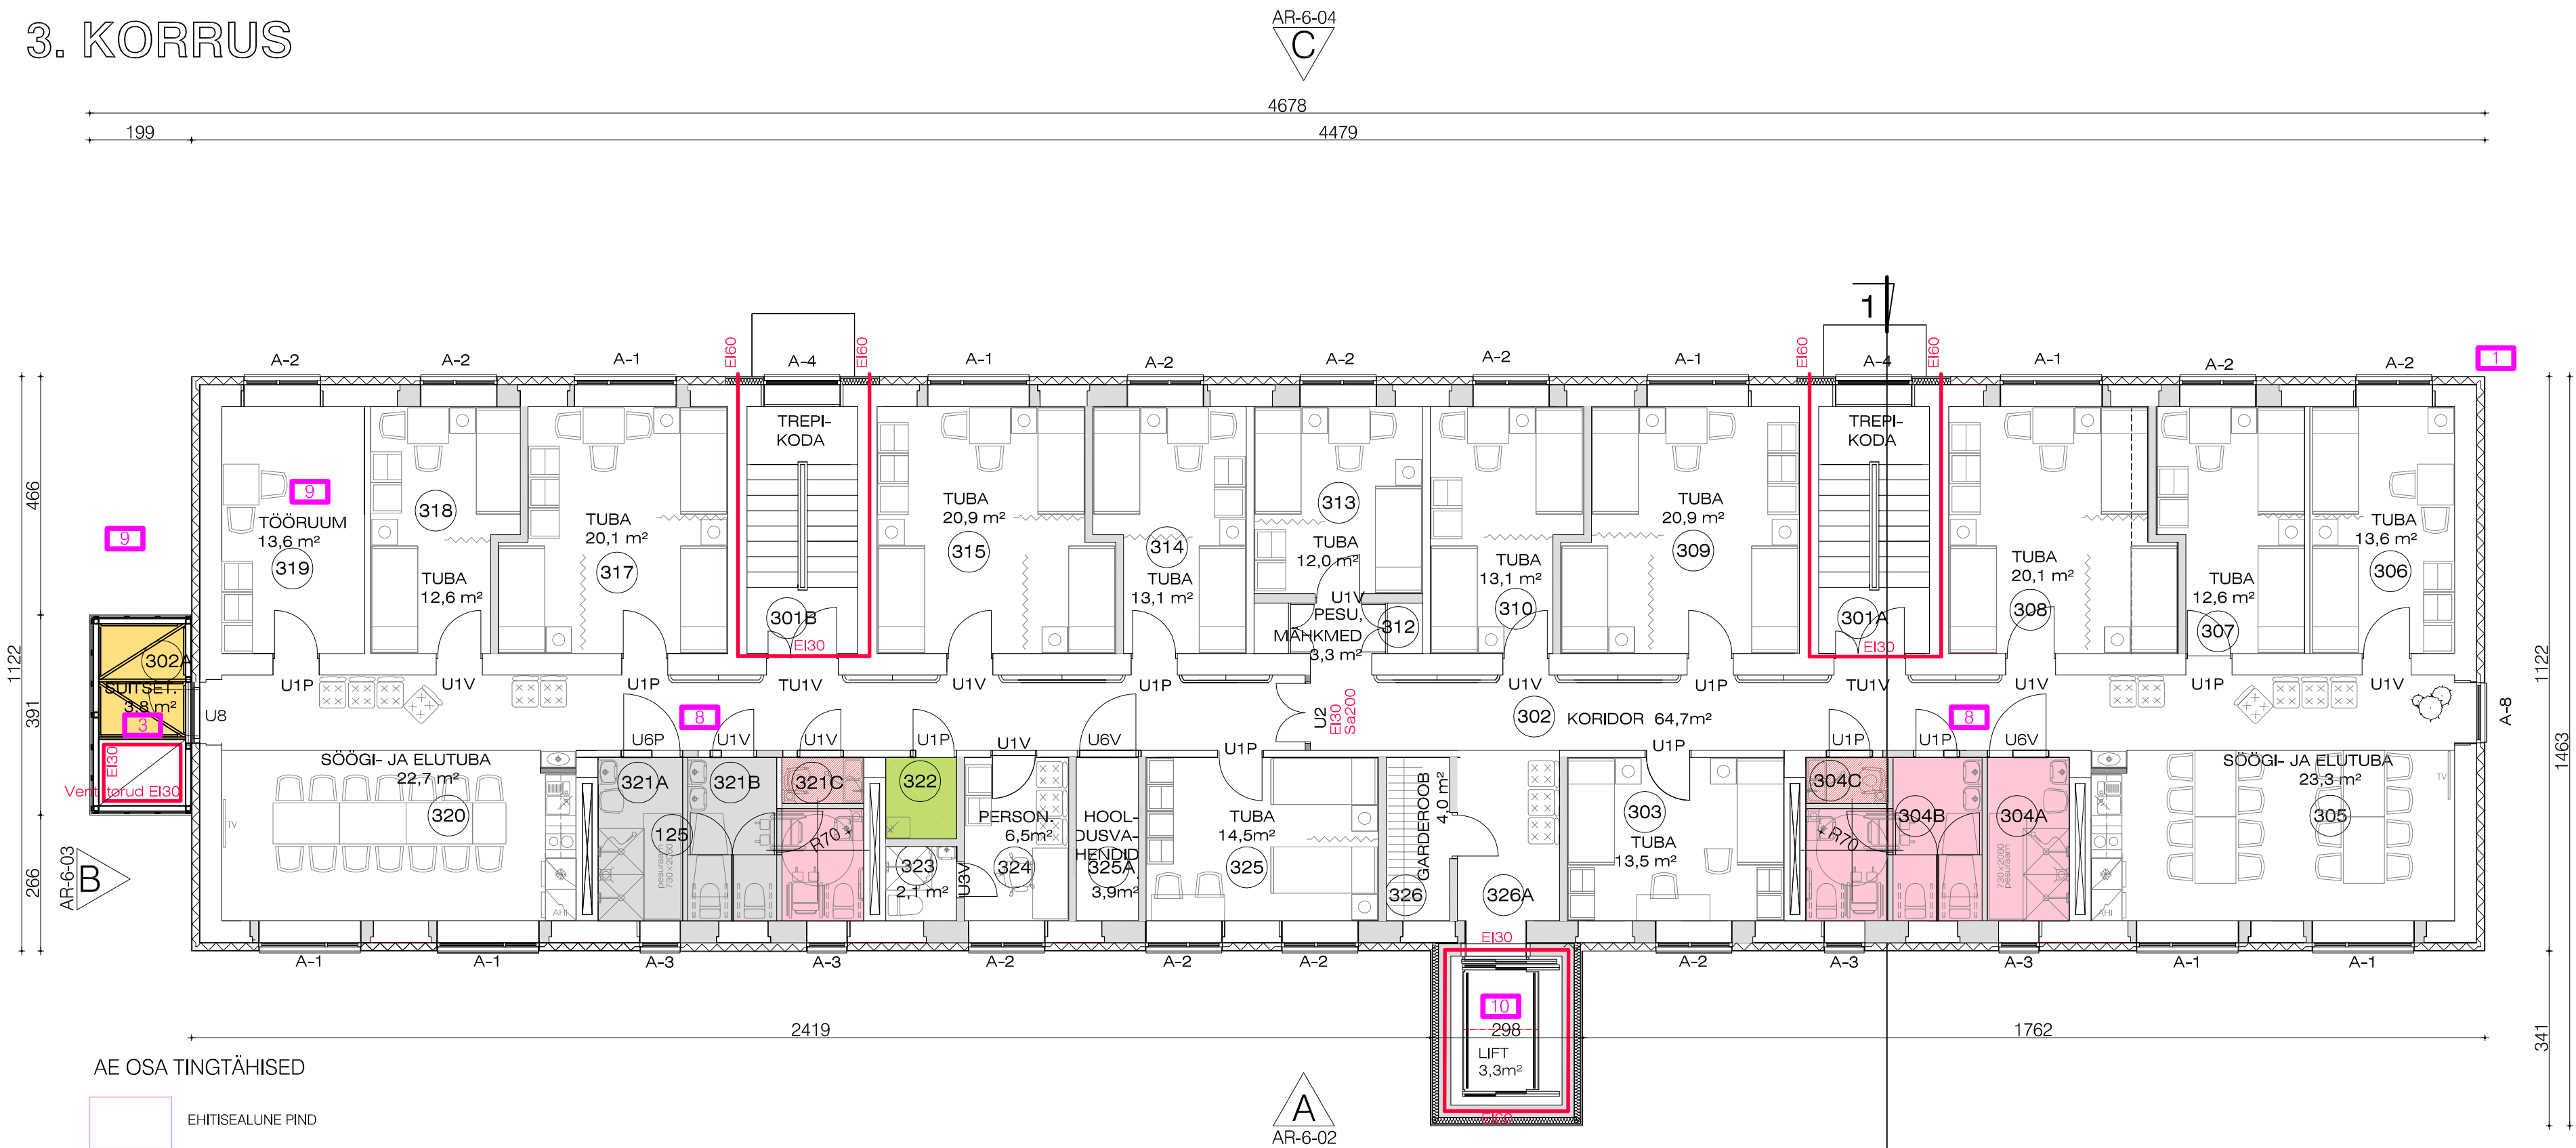

RUUMI NR. PLAANIL	RUUMI NIMETUS	RUUMI PINDALA M²	RUUMI NR. PLAANIL	RUUMI NIMETUS	RUUMI PINDALA M²
301A	TREPIKODA	10,4			
301B	TREPIKODA	10,4			
302	KORIDOR KOGU PIKKUSES	64,7	317	TUBA, KOLMEKOHALINE	20,1
302A	SUITSETAMISE RUUM	3,8	318	TUBA, KAHEKOHALINE	12,6
303	TUBA, KAHEKOHALINE	13,7	319	KONTOR-TÖÖRUUM	13,6
304A	PESURUUM	5,1			
304B	WC	9,3			
304C	ERITI MUSTA PESU EELPESU	1,4			
305	SÖÖGI- JA ELUTUBA	23,3	320	SÖÖGI- JA ELUTUBA	22,7
306	TUBA, KAHEKOHALINE	13,6	321A	PESURUUM	5,3
307	TUBA, KAHEKOHALINE	12,6	321B	WC	9,3
308	TUBA, KOLMEKOHALINE	20,1	321C	ERITI MUSTA PESU EELPESU	1,4
309	TUBA, KOLMEKOHALINE	20,9	322	KORISTUSVAHENDID	2,2
310	TUBA, KAHEKOHALINE	13,1	323	PERSONALI TUALETTRUUM	2,1
			324	PERSONALI TUBA	6,5
			325	TUBA, KAHEKOHALINE	14,5
			325A	HOOLDUSVAHENDID	3,9
312	EESRUUM KAPPIDEGA (PESU, MÄHKMED)	3,3	326	GARDEROOB	4,0
313	TUBA, KAHEKOHALINE	12,0	326A	ESIK	6,6
314	TUBA, KAHEKOHALINE	13,1		3. KORRUS KOKKU	396,5 m²
315	TUBA, KOLMEKOHALINE	20,9		KORRUSEL KOKKU 28 VOODIKOHTA	

- MÄRKUSED
- Alus: vastav joonis Sirje Projektbüroo OÜ tööst nr.201836 ja Arhitektibüroo Toomas Rank OÜ tööst 2024-03-01.
 - Mõõtmed antud sentimeetrites.
 - Kergplokkidest vaheseinte paksus: 15 cm nom.

AE OSA TINGTÄHISED

- EHITISEALUNE PIND
- OLEMASOLEVAD KONSTRUKTSIOONID (lõikes)
- LIKVIDEERITAVAD KONSTRUKTSIOONID
- EHITATAVAD MÜÜRITISKONSTRUKTSIOONID (Väikeplokki: keramsiit, gaasbet., vms.; lõikes)
- TEHN. SEADMED, SISUSTUS, MÖÖBEL
- TULETÖKKESEKTSIOONI PIIRE, PIIRDE TULEPÜSIVUS

- Fassaadi soojustussüsteem ja viimistlus muudetud. Proj. soojustus: EPS, peamine viimistlus: armeeritud õhekrohv
- Lifti ja sahti mõõtmed muudetud.
- Suitsetamisruumide-vent.torude plokki hoone põhjaotsas muudetud
- Pesuruumide aknad (A3) on muudetud kitsamaks. Aknajaotus muudetud.
- Peasissepääsu pandusele on lisatud vahemade.
- Esikülje pääsu varikatus kallakus on muudetud vastupidiseks.
- Trepikodade välisseinte välisviimistlus muudetud: vert. laudvooder asendatud puitlaadega, vert. viimistlus muudetud.
- Kõik lükanudused on asendatud käändustega: LU9=U1; LU12=U6
- Ruumi kasutusotstarve muudetud
- Lift ja liftisaht muudetud

- KORISTUSVAHENDID
- SUITSETAMINE
- WC JA PESU

NÕUE	VAJA	PROJ.
1 pesukoht / 10 kohta	3	4
1 valamu / 4 kohta	8	8
1 WC / 5 kohta	6	6

AR-5-03

Jõgeva maakond Jõgeva vald Jõgeva linn	Töö nr. 2025-10-01	Arhitektibüroo Toomas Rank OÜ
Puistee 21		Toomingu 12 Kella
Hooldekodu hoone projekt	Staad.: PP	76609 Estonia
Muudatusprojekt		tel / fax 372 6 70 30-10
3. KORRUS	M 1:100	GSM 372 51 78 628
Toomas Rank, arhitekt		rank@net.ee
		reg. nr. 10381753
		MTR: EP 10381753-0001
		Muutuskalkulaatori tegevusküba E1302004-P