


4. KORRUS

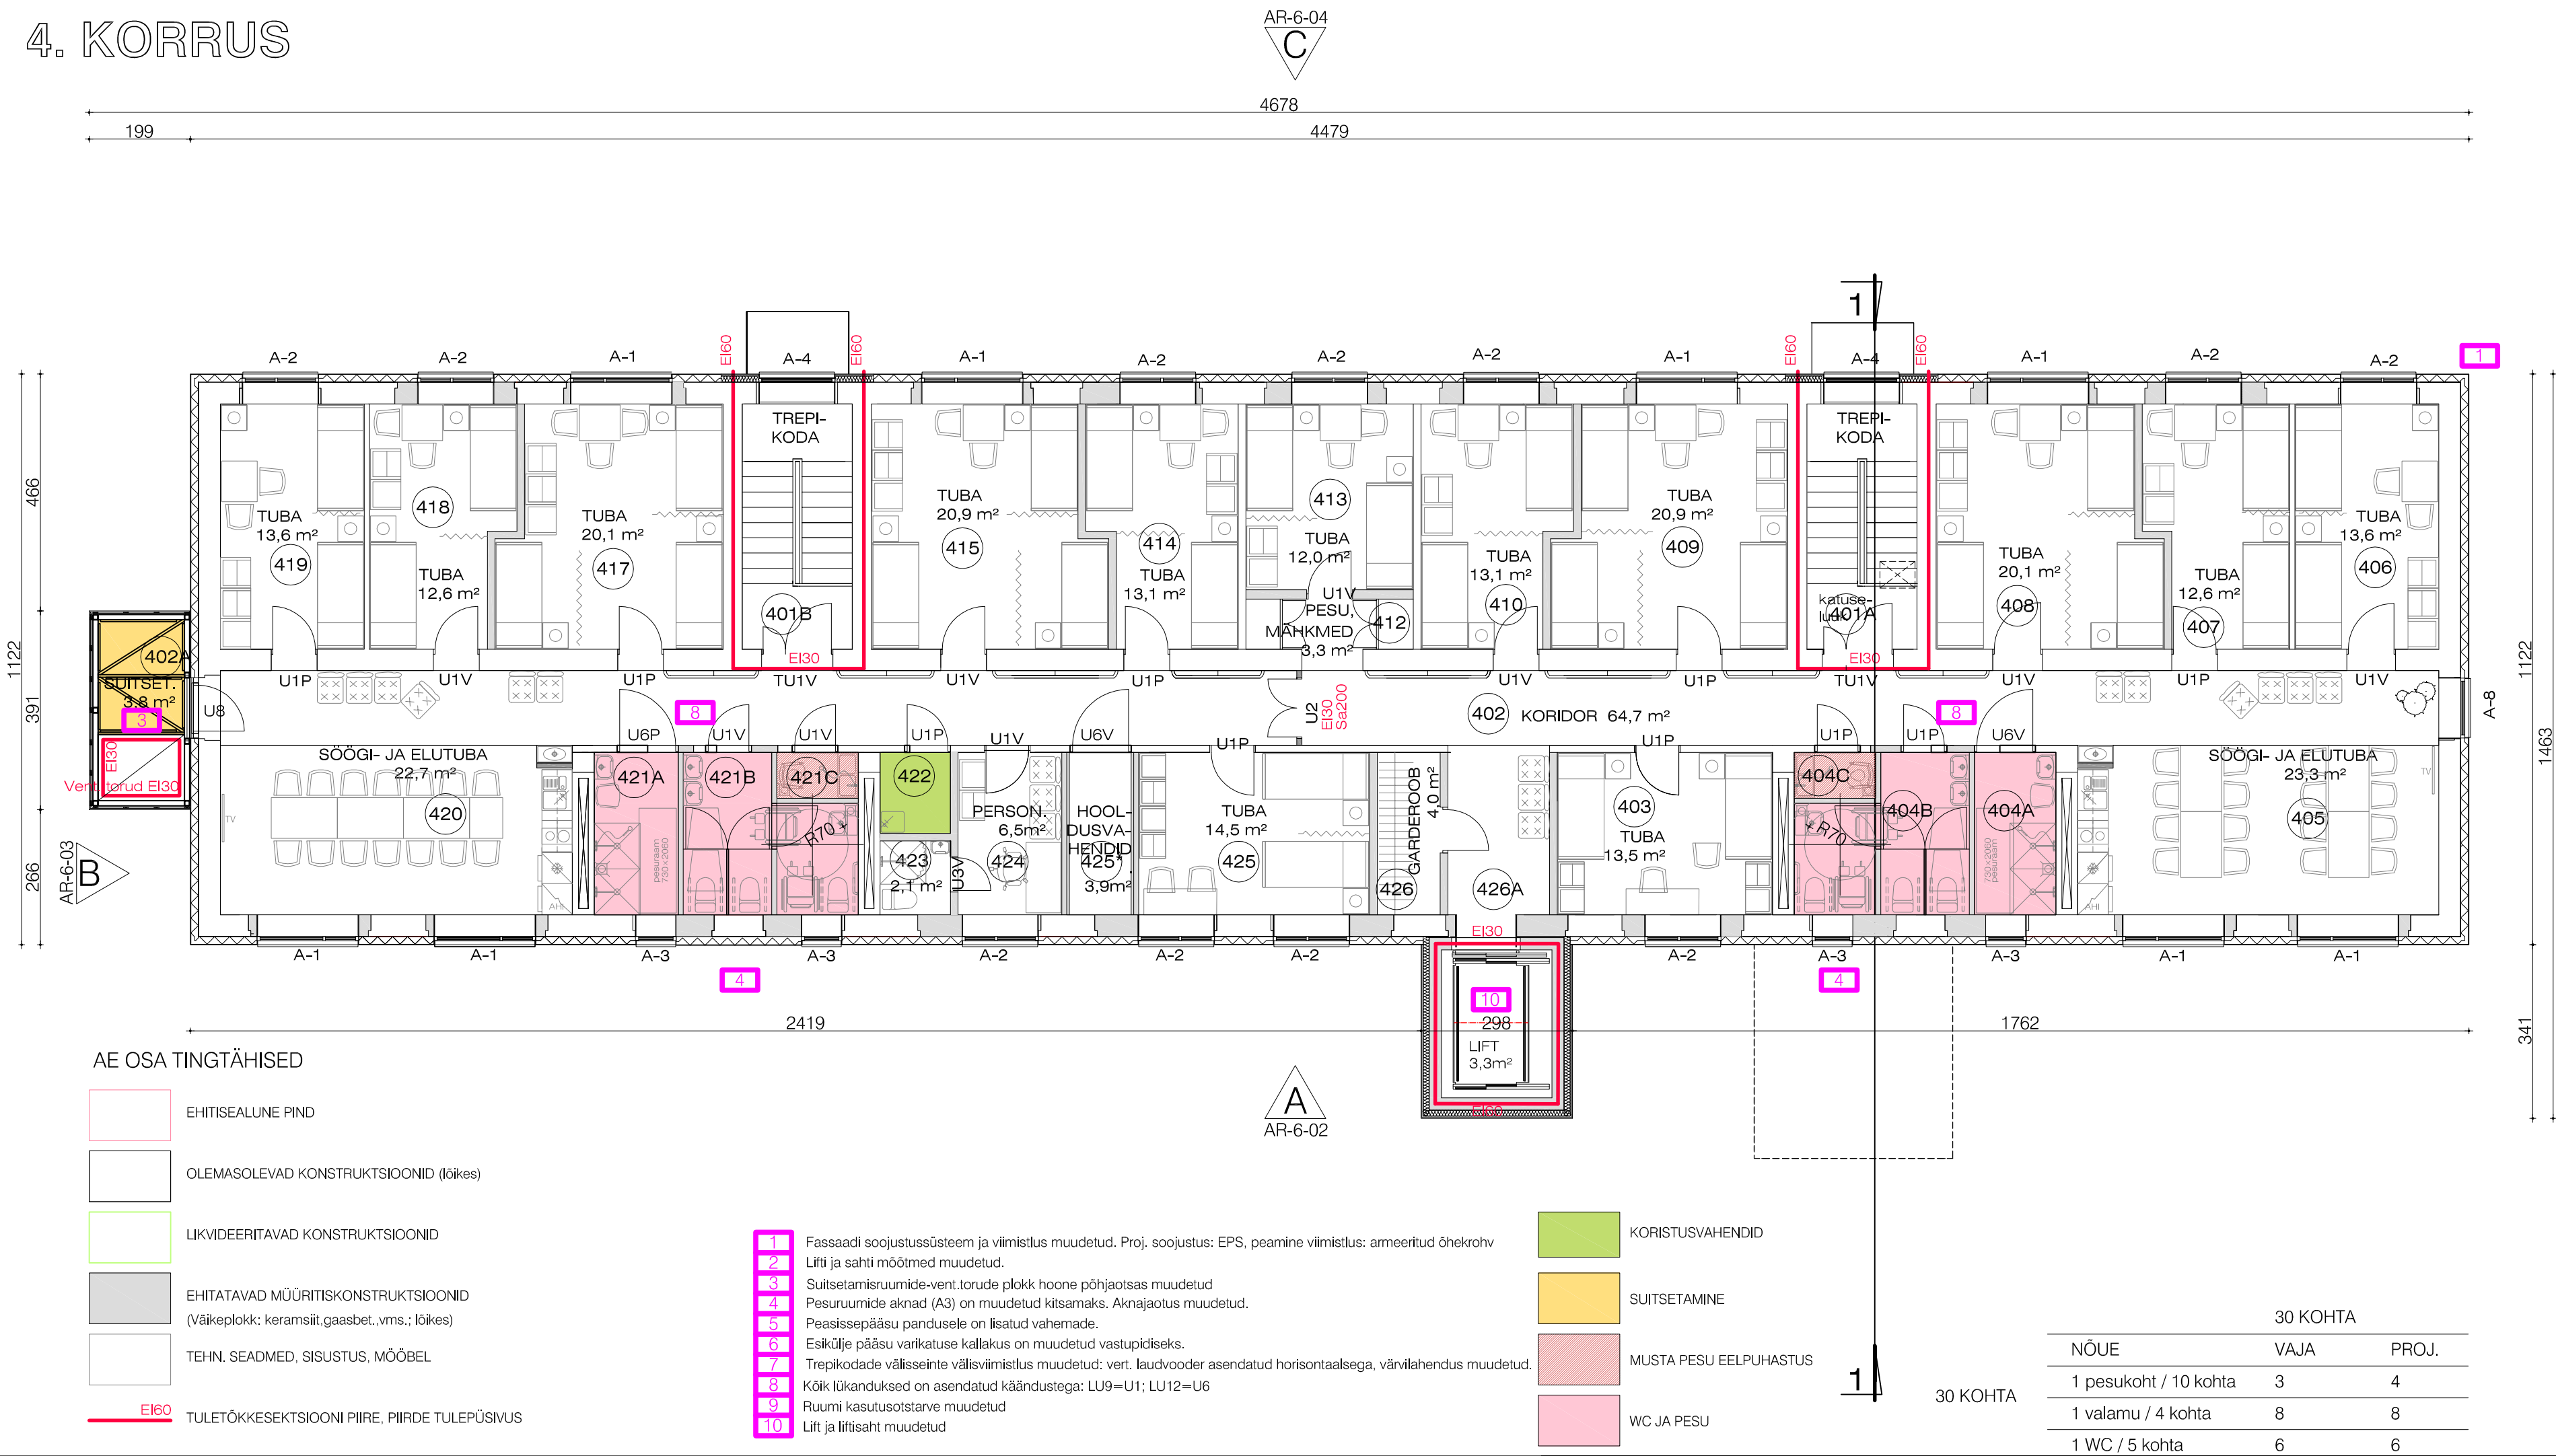

RUUMI NR. PLAANIL	RUUMI NIMETUS	RUUMI PINDALA M²	RUUMI NR. PLAANIL	RUUMI NIMETUS	
401A	TREPIKODA	10,4			
401B	TREPIKODA	10,4			
402	KORIDOR KOGU PIKKUSES	64,7	417	TUBA, KOLMEKOHALINE	20,1
402A	SUITSETAMISE RUUM	3,8	418	TUBA, KAHEKOHALINE	12,6
403	TUBA, KAHEKOHALINE	13,7	419	TUBA, KAHEKOHALINE	13,6
404A	PESURUUM	5,1	420	SÖÖGI- JA ELUTUBA	22,7
404B	WC	9,3	421	TUBA, KAHEKOHALINE	13,6
404C	ERITI MUSTA PESU EELPESU	1,4	422	KORISTUSVAHENDID	2,2
405	SÖÖGI- JA ELUTUBA	23,3	423	PERSONALI TUALETTRUUM	2,1
406	TUBA, KAHEKOHALINE	13,6	424	PERSONALI TUBA	6,5
407	TUBA, KAHEKOHALINE	12,6	425	TUBA, KAHEKOHALINE	14,5
408	TUBA, KOLMEKOHALINE	20,1	425*	HOOLDUSVAHENDID	3,9
409	TUBA, KOLMEKOHALINE	20,9	426	GARDEROOB	4,0
410	TUBA, KAHEKOHALINE	13,1	426A	ESIK	6,6
				4. KORRUS KOKKU	396,5 m²
				KORRUSEL KOKKU 30 VOODIKOHTA	
412	EESRUUM KAPPIDEGA (PESU, MÄHKMED)	3,3			
413	TUBA, KAHEKOHALINE	12,0			
414	TUBA, KAHEKOHALINE	13,1			
415	TUBA, KOLMEKOHALINE	20,9			

- MÄRKUSED
1. Alus: vastav joonis Sirje Projektbüroo OÜ tööst nr.201836 ja Arhitektibüroo Toomas Rank OÜ tööst 2024-03-01.
 2. Mõõtmised antud sentimeetrites.
 3. Kergplokkidest vaheseinte paksus: 15 cm nom.

AR-5-04		
Jõgeva maakond Jõgeva vald Jõgeva linn	Töö nr. 2025-10-01	Arhitektibüroo Toomas Rank OÜ
Puistee 21		Toomingu 12 Kella
Hooldekodu hoone projekt	Staad.: PP	76609 Estonia
Muudatusprojekt		tel / fax 372 6 70 30-10
4. KORRUS	M 1:100	GSM 372 51 78 628
Toomas Rank, arhitekt		rank@net.ee
		reg. nr. 10381753
		MTR: EP 10381753-0001
		Muudatuskoostamine tegevusküba E1302004-P
PUISTEE21 PP AR-5-04 4.korrus		ARHITEKTIBÜROO TOOMAS RANK