





| TINGMÄRGID |                                  |
|------------|----------------------------------|
|            | Projekteeritud keskpinge õhuliin |
|            | Projekteeritud mast              |
|            | Projekteeritud tugi              |
|            | Projekteeritud tõmmits           |
|            | Sädevahemik keskpinge mastile    |
|            | Projekteeritud maanduspaigaldis  |
|            | Demonteeritav mast               |
|            | Olemasolev mastalajaam           |
|            | Olemasolev keskpinge õhuliin     |
|            | Olemasolev madalpinge õhuliin    |
|            | Olemasolev drenaažitoru          |

|   |             |  |   |               |
|---|-------------|--|---|---------------|
| Projekti nimetus<br>Sutlepa-Pürksi 10kV (lõik M104 - AJ Viiani - M37 AJ Rahula) rekonstrueerimine   |             |  |   |               |
| Joonise nimetus<br>Lehtede paigutus   |             |  |   |               |
| Projekteerija   |             |  | Tellija   |               |
|  <div>Hepta Group Energy OÜ<br/>Teaduspargi 6/1<br/>12618 TALLINN<br/>EESTI<br/>Tel. +372 5179698<br/>info@hepta.ee</div> |             |  |  <div>Elektrilevi OÜ<br/>Veskiposti 2<br/>10138, TALLINN, EESTI<br/>Tel. +372 777 1545<br/>elektrilevi@elektrilevi.ee</div> |               |
| Kontrollija   | S. Kulp     |  | Staadium   | TP            |
| Projekti juht   | S. Kulp     |  |   |               |
| Projekteerija   | V. Romanjuk |  | Kuupäev   |               |
|   |             |  | 30.06.2024   |               |
|   |             |  | Möötkava   | 1:500         |
|   |             |  | Projekti nr   | 11243P_JTI130 |
|   |             |  | Joonise nr   | E200          |

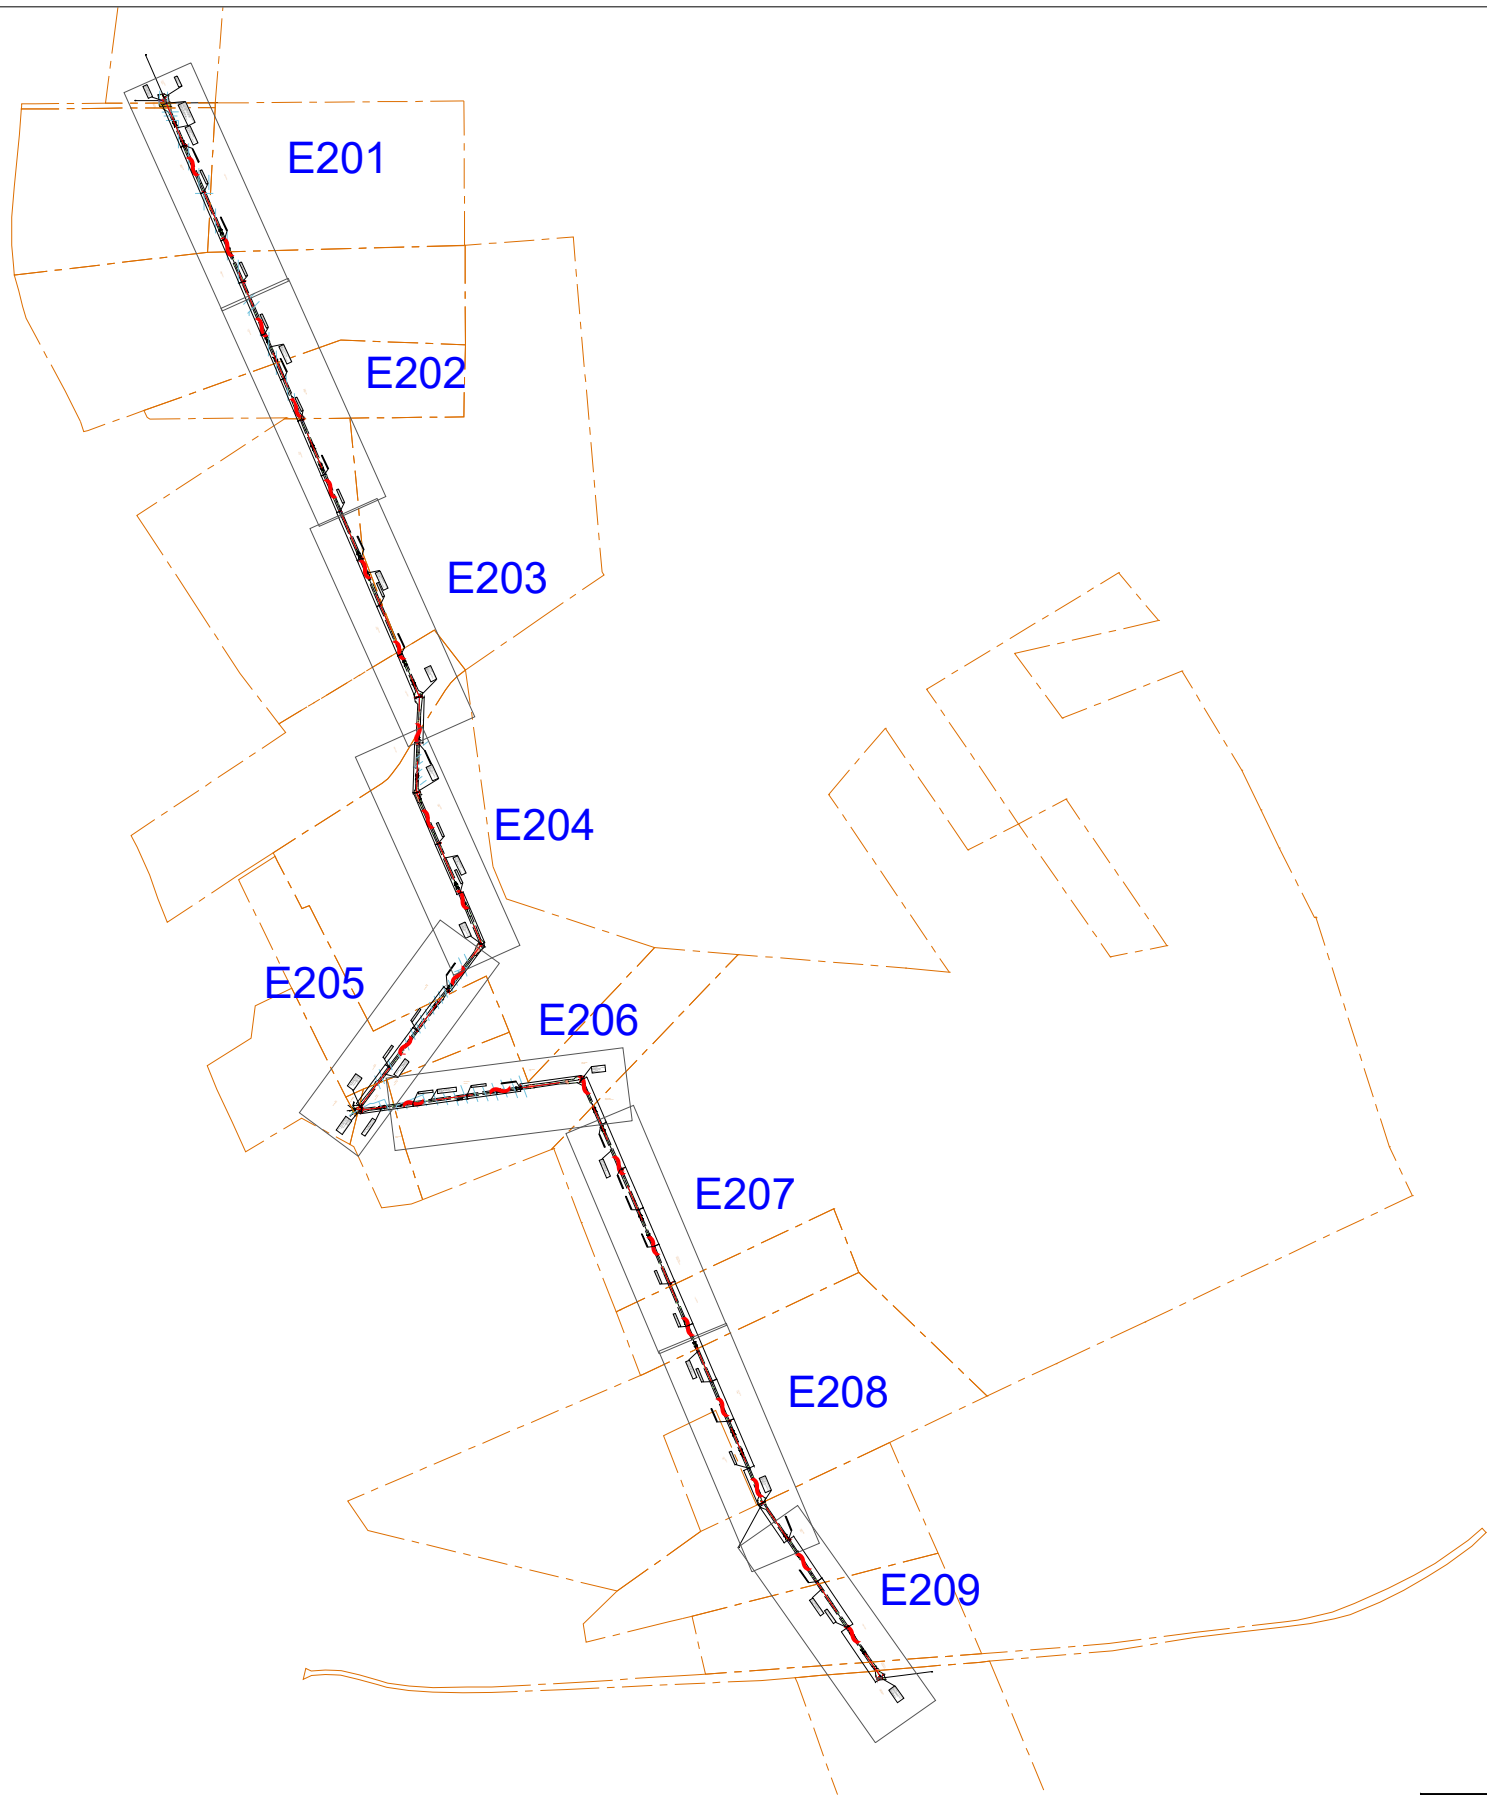

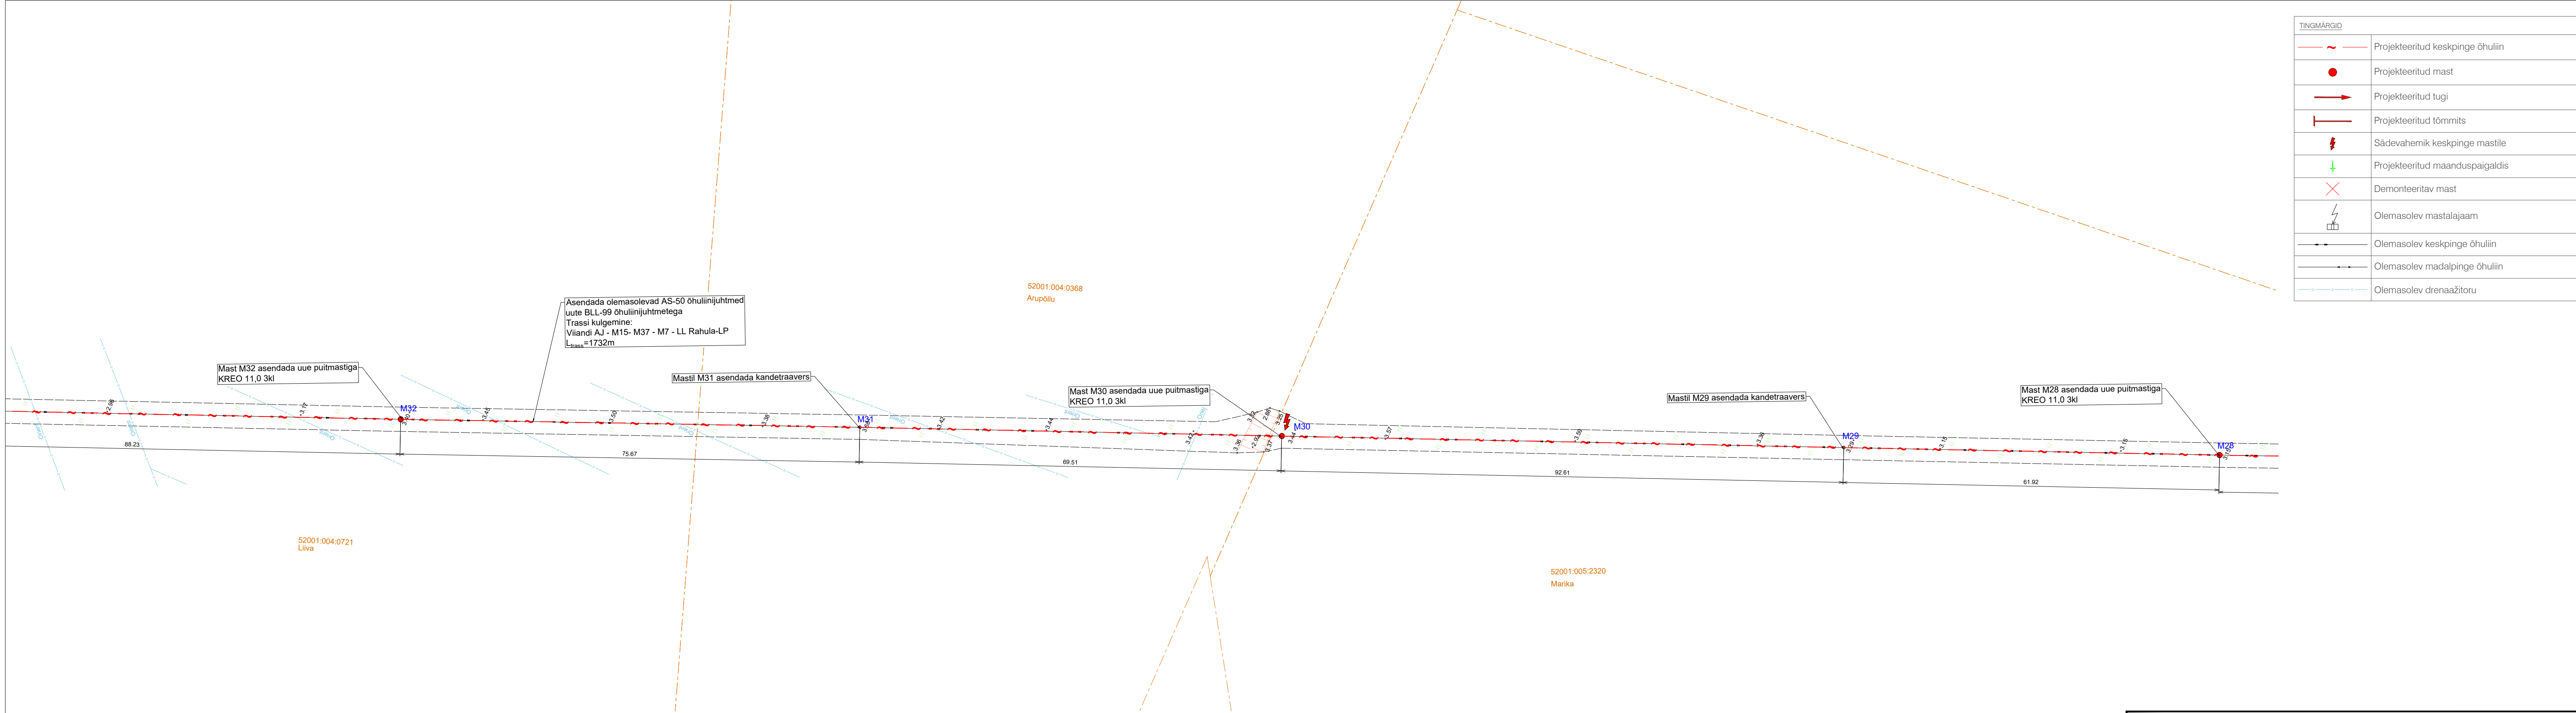

| TINGMÄRGID |                                  |
|------------|----------------------------------|
|            | Projekteeritud keskpinge õhuliin |
|            | Projekteeritud mast              |
|            | Projekteeritud tugi              |
|            | Projekteeritud tõmmits           |
|            | Sädevahemik keskpinge mastile    |
|            | Projekteeritud maanduspaigaldis  |
|            | Demonteeritav mast               |
|            | Olemasolev mastalajaam           |
|            | Olemasolev keskpinge õhuliin     |
|            | Olemasolev madalpinge õhuliin    |
|            | Olemasolev drenaažitoru          |

Projekti nimetus  
Sutlepa-Pürksi 10kV (lõik M104 - AJ Viandi - M37 AJ Rahula) rekonstrueerimine

Joonise nimetus  
Asendiplaan

Projekteerija

Hepta Group Energy OÜ  
Teadusparki 6/1  
12618 TALLINN  
EESTI  
Tel. +372 5179698  
info@hepta.ee

Teilija

Elektrilevi OÜ  
Veskiposti 2  
10138, TALLINN, EESTI  
Tel. +372 777 1545  
elektrilevi@elektrilevi.ee

Kontrollija

S. Kulp

Staadium

TP

Projektijuht

S. Kulp

Kuupäev

30.06.2024

Projekteerija

V. Romanjuk

Mõõtkava

1:500


Projekti nr

11243P\_JTI130

Joonise nr

E202



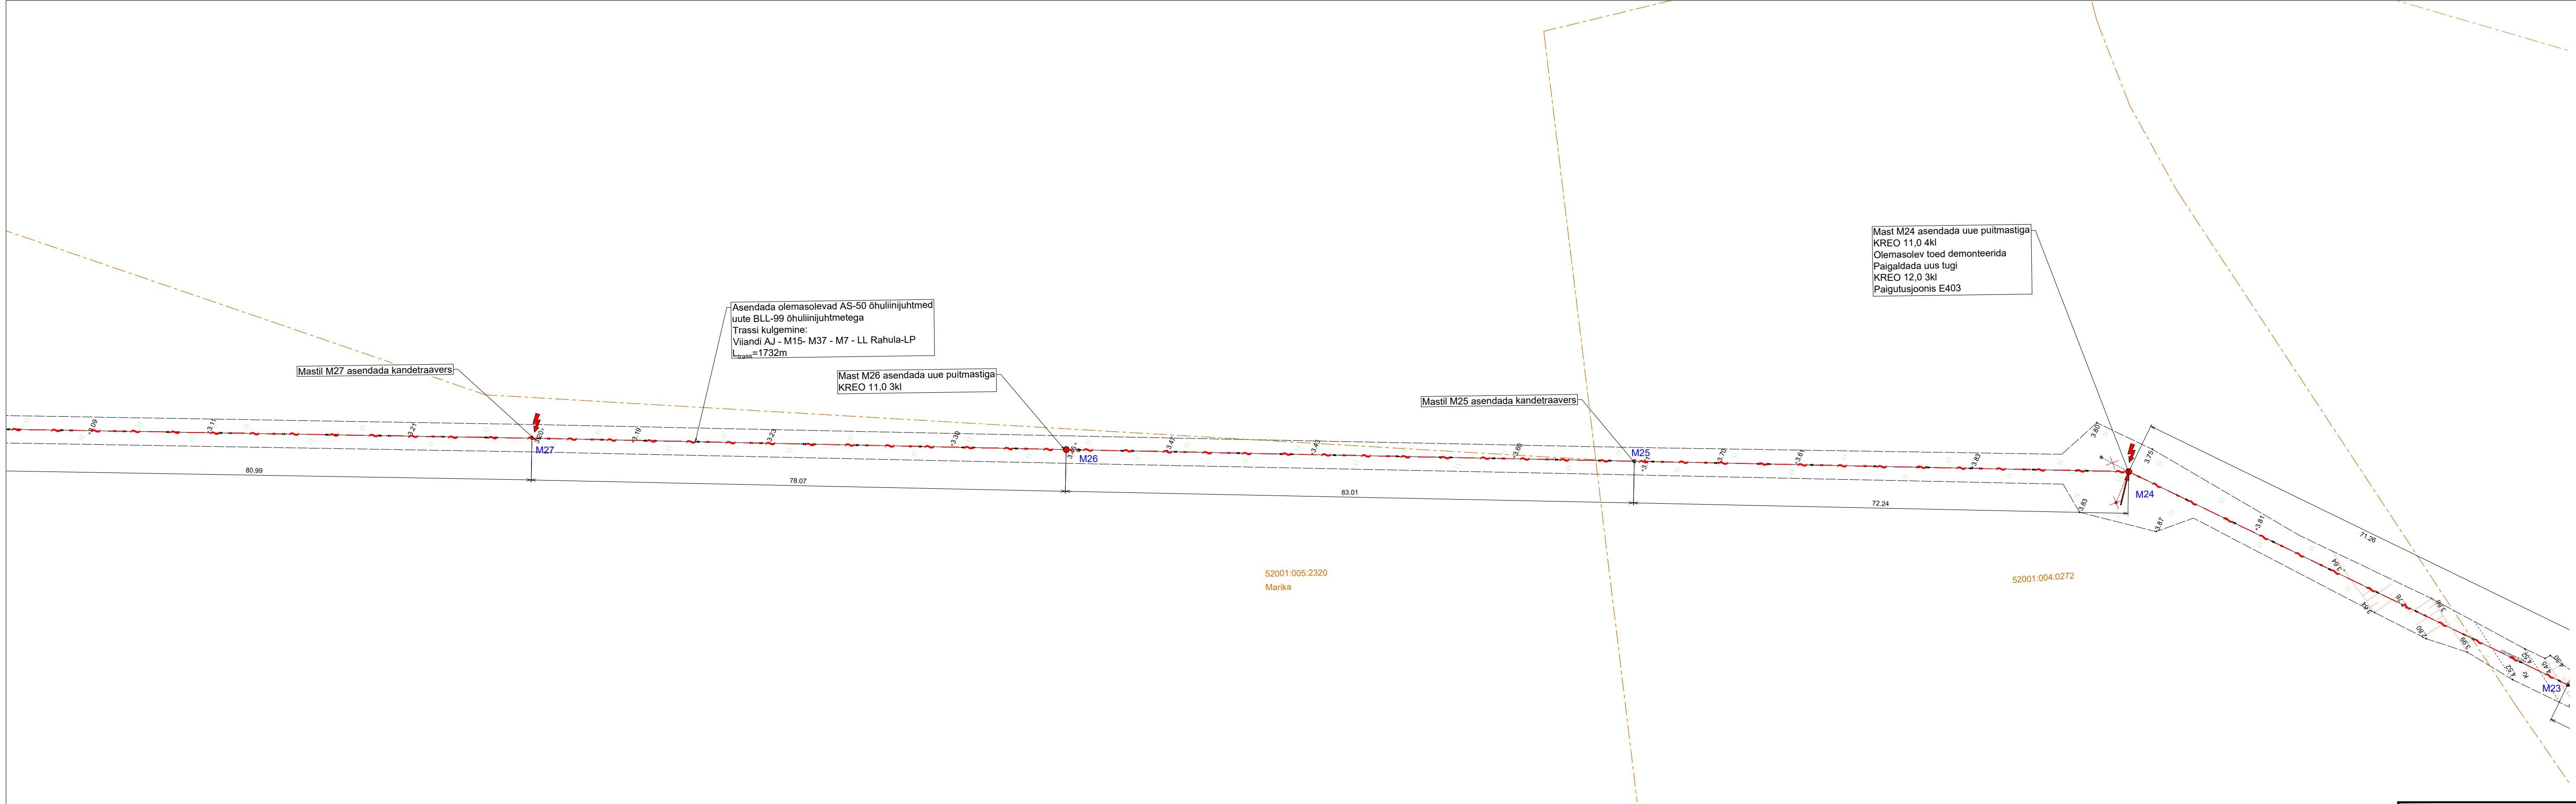

| TINGMÄRGID |                                  |
|------------|----------------------------------|
|            | Projekteeritud keskpinge õhuliin |
|            | Projekteeritud mast              |
|            | Projekteeritud tugi              |
|            | Projekteeritud tõmmits           |
|            | Sädevahemik keskpinge mastile    |
|            | Projekteeritud maanduspaigaldis  |
|            | Demonteeritav mast               |
|            | Olemasolev mastalajaam           |
|            | Olemasolev keskpinge õhuliin     |
|            | Olemasolev madalpinge õhuliin    |
|            | Olemasolev drenaažitoru          |

Mastil M27 asendada kandetraavers

Asendada olemasolevad AS-50 õhuliinijuhetmed  
uute BLL-99 õhuliinijuhetmetega  
Trassi kulgemine:  
Viandi AJ - M15- M37 - M7 - LL Rahula-LP  
L<sub>trass</sub>=1732m

Mast M26 asendada uue puitmastiga  
KREO 11,0 3kl


Mastil M25 asendada kandetraavers

Mast M24 asendada uue puitmastiga  
KREO 11,0 4kl  
Olemasolev toed demonteerida  
Paigaldada uus tugi  
KREO 12,0 3kl  
Paigutusjoonis E403

52001:005:2320  
Marika

52001:004:0272


|   |             |   |                              |
|---|-------------|---|------------------------------|
| Projekti nimetus<br>Sutlepa-Pürksi 10kV (lõik M104 - AJ Viandi - M37 AJ Rahula) rekonstrueerimine                         |             |   |                              |
| Joonise nimetus<br>Asendiplaan                                                                                            |             |   |                              |
| Projekteerija<br>Hepta Group Energy OÜ<br>Teadusparki 6/1<br>12618 TALLINN<br>EESTI<br>Tel. +372 5179698<br>info@hepta.ee |             | Teilija<br>Elektrilevi OÜ<br>Veskiposti 2<br>10138, TALLINN, EESTI<br>Tel. +372 777 1545<br>elektrilevi@elektrilevi.ee |                              |
| Kontrollija   | S. Kulp     | Staadium   | TP                           |
| Projekti juht   | S. Kulp     |   |                              |
| Projekteerija   | V. Romanjuk | Kuupäev   | 30.06.2024                   |
| Möötkava   |             | 1:500   | Projekti nr<br>11243P_JTI130 |
|   |             |   | Joonise nr<br>E203           |

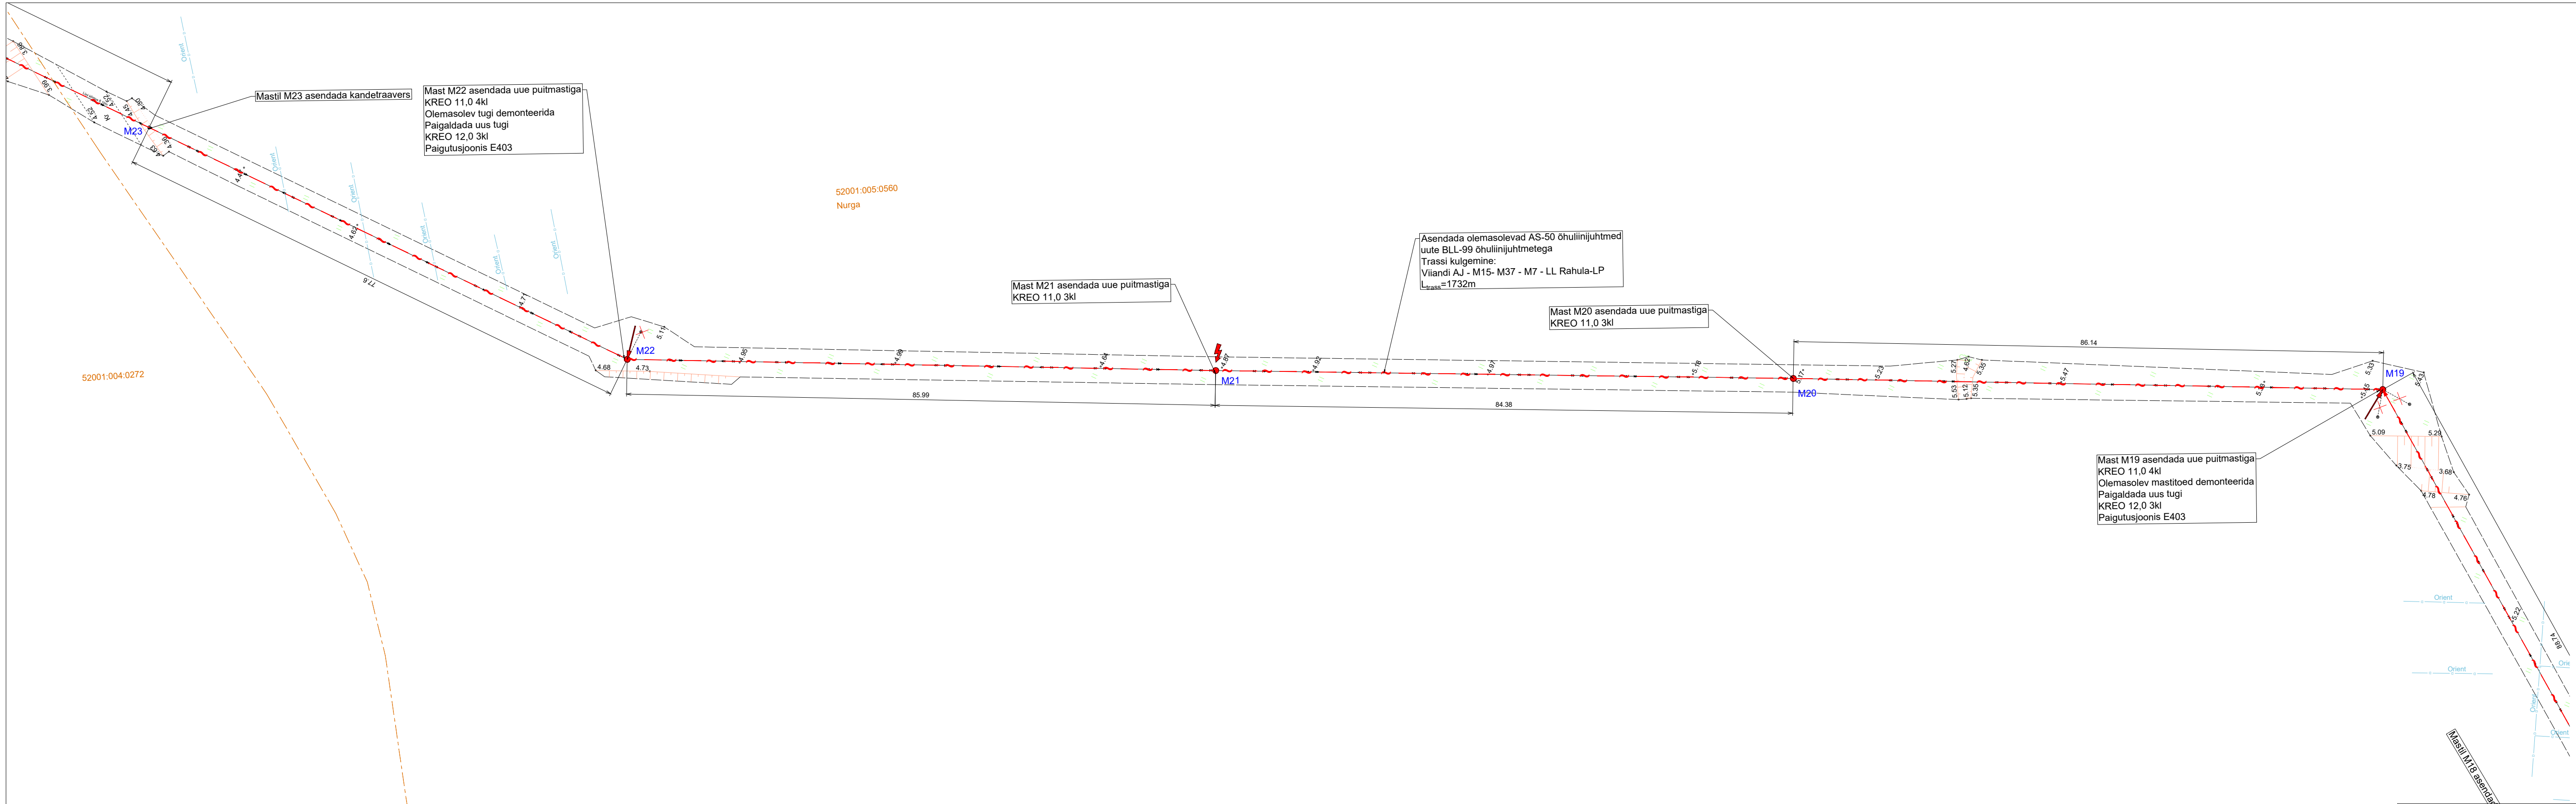

| TINGMÄRGID |                                  |
|------------|----------------------------------|
|            | Projekteeritud keskpinge õhuliin |
|            | Projekteeritud mast              |
|            | Projekteeritud tugi              |
|            | Projekteeritud tõmmits           |
|            | Sädevahemik keskpinge mastile    |
|            | Projekteeritud maanduspaigaldis  |
|            | Demonteeritav mast               |
|            | Olemasolev mastalajaam           |
|            | Olemasolev keskpinge õhuliin     |
|            | Olemasolev madalpinge õhuliin    |
|            | Olemasolev drenaažitoru          |


|   |                       |   |                              |
|---|-----------------------|---|------------------------------|
| Projekti nimetus<br>Sutlepa-Pürksi 10kV (lõik M104 - AJ Viandi - M37 AJ Rahula) rekonstrueerimine                                         |                       |   |                              |
| Joonise nimetus<br>Asendiplaan   |                       |   |                              |
| Projekteerija<br><b>Hepta</b><br>Hepta Group Energy OÜ<br>Teadusparki 6/1<br>12618 TALLINN<br>EESTI<br>Tel. +372 5179698<br>info@hepta.ee |                       | Teilija<br><b>elektrilevi</b><br>Elektrilevi OÜ<br>Veskiposti 2<br>10138, TALLINN, EESTI<br>Tel. +372 777 1545<br>elektrilevi@elektrilevi.ee |                              |
| Kontrollija<br>S. Kulp   | Staadium<br>TP        | Mõõtkaava<br>1:500   | Projekti nr<br>11243P_JTI130 |
| Projekti juht<br>S. Kulp   |                       |   | Joonise nr<br>E204           |
| Projekteerija<br>V. Romanjuk   | Kuupäev<br>30.06.2024 |   |                              |



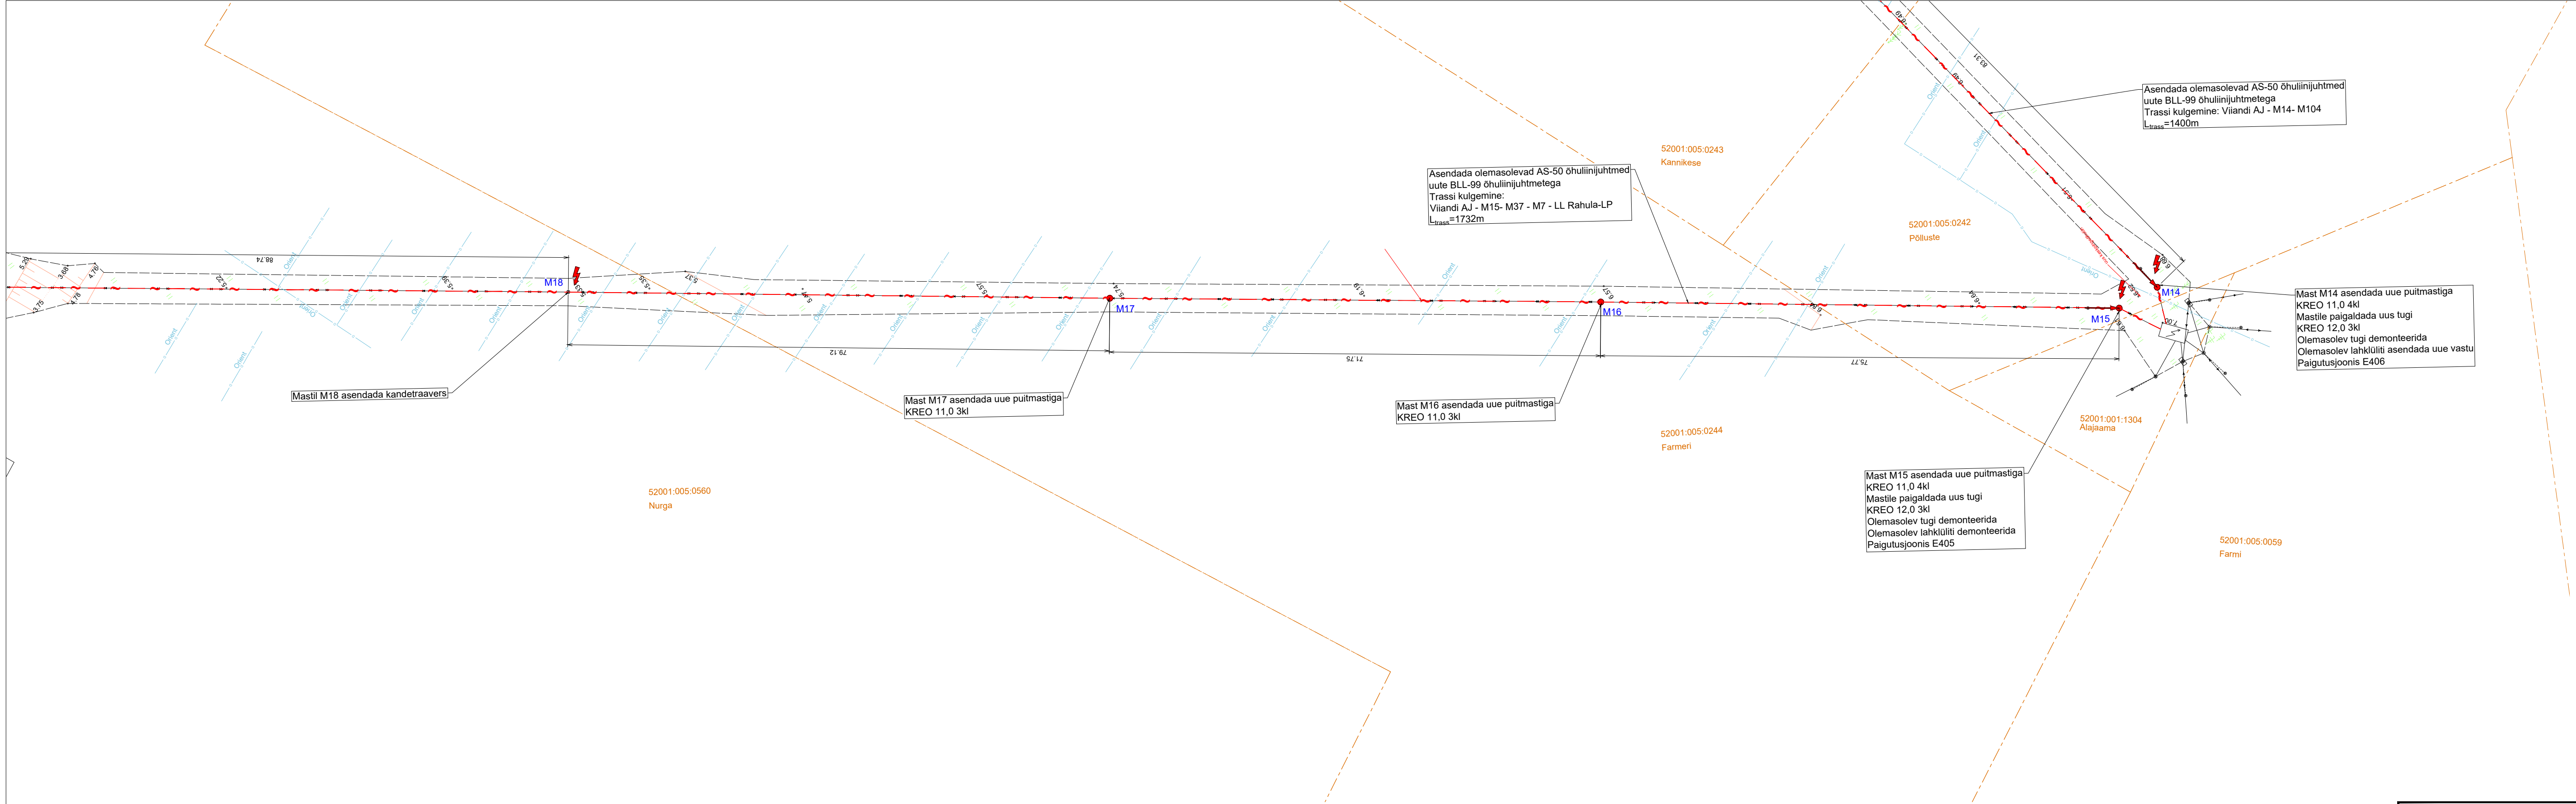

| TINGMÄRGID |                                  |
|------------|----------------------------------|
|            | Projekteeritud keskpinge õhuliin |
|            | Projekteeritud mast              |
|            | Projekteeritud tugi              |
|            | Projekteeritud tõmmits           |
|            | Sädevahemik keskpinge mastile    |
|            | Projekteeritud maanduspaiagaldis |
|            | Demonteeritav mast               |
|            | Olemasolev mastalajaam           |
|            | Olemasolev keskpinge õhuliin     |
|            | Olemasolev madalpinge õhuliin    |
|            | Olemasolev drenaažitoru          |

|   |                       |   |                              |
|---|-----------------------|---|------------------------------|
| Projekti nimetus<br>Sutlepa-Pürksi 10kV (lõik M104 - AJ Viandi - M37 AJ Rahula) rekonstrueerimine                                         |                       |   |                              |
| Joonise nimetus<br>Asendiplaan   |                       |   |                              |
| Projekteerija<br><b>Hepta</b><br>Hepta Group Energy OÜ<br>Teadusparki 6/1<br>12618 TALLINN<br>EESTI<br>Tel. +372 5179698<br>info@hepta.ee |                       | Tellija<br><b>elektrilevi</b><br>Elektrilevi OÜ<br>Veskiposti 2<br>10138, TALLINN, EESTI<br>Tel. +372 777 1545<br>elektrilevi@elektrilevi.ee |                              |
| Kontrollija<br>S. Kulp   | Staadium<br>TP        | Mõõtkava<br>1:500   | Projekti nr<br>11243P_JTI130 |
| Projekti juht<br>S. Kulp   | Kuupäev<br>30.06.2024 | Joonise nr<br>E205   |                              |
| Projekteerija<br>V. Romanjuk   |                       |   |                              |

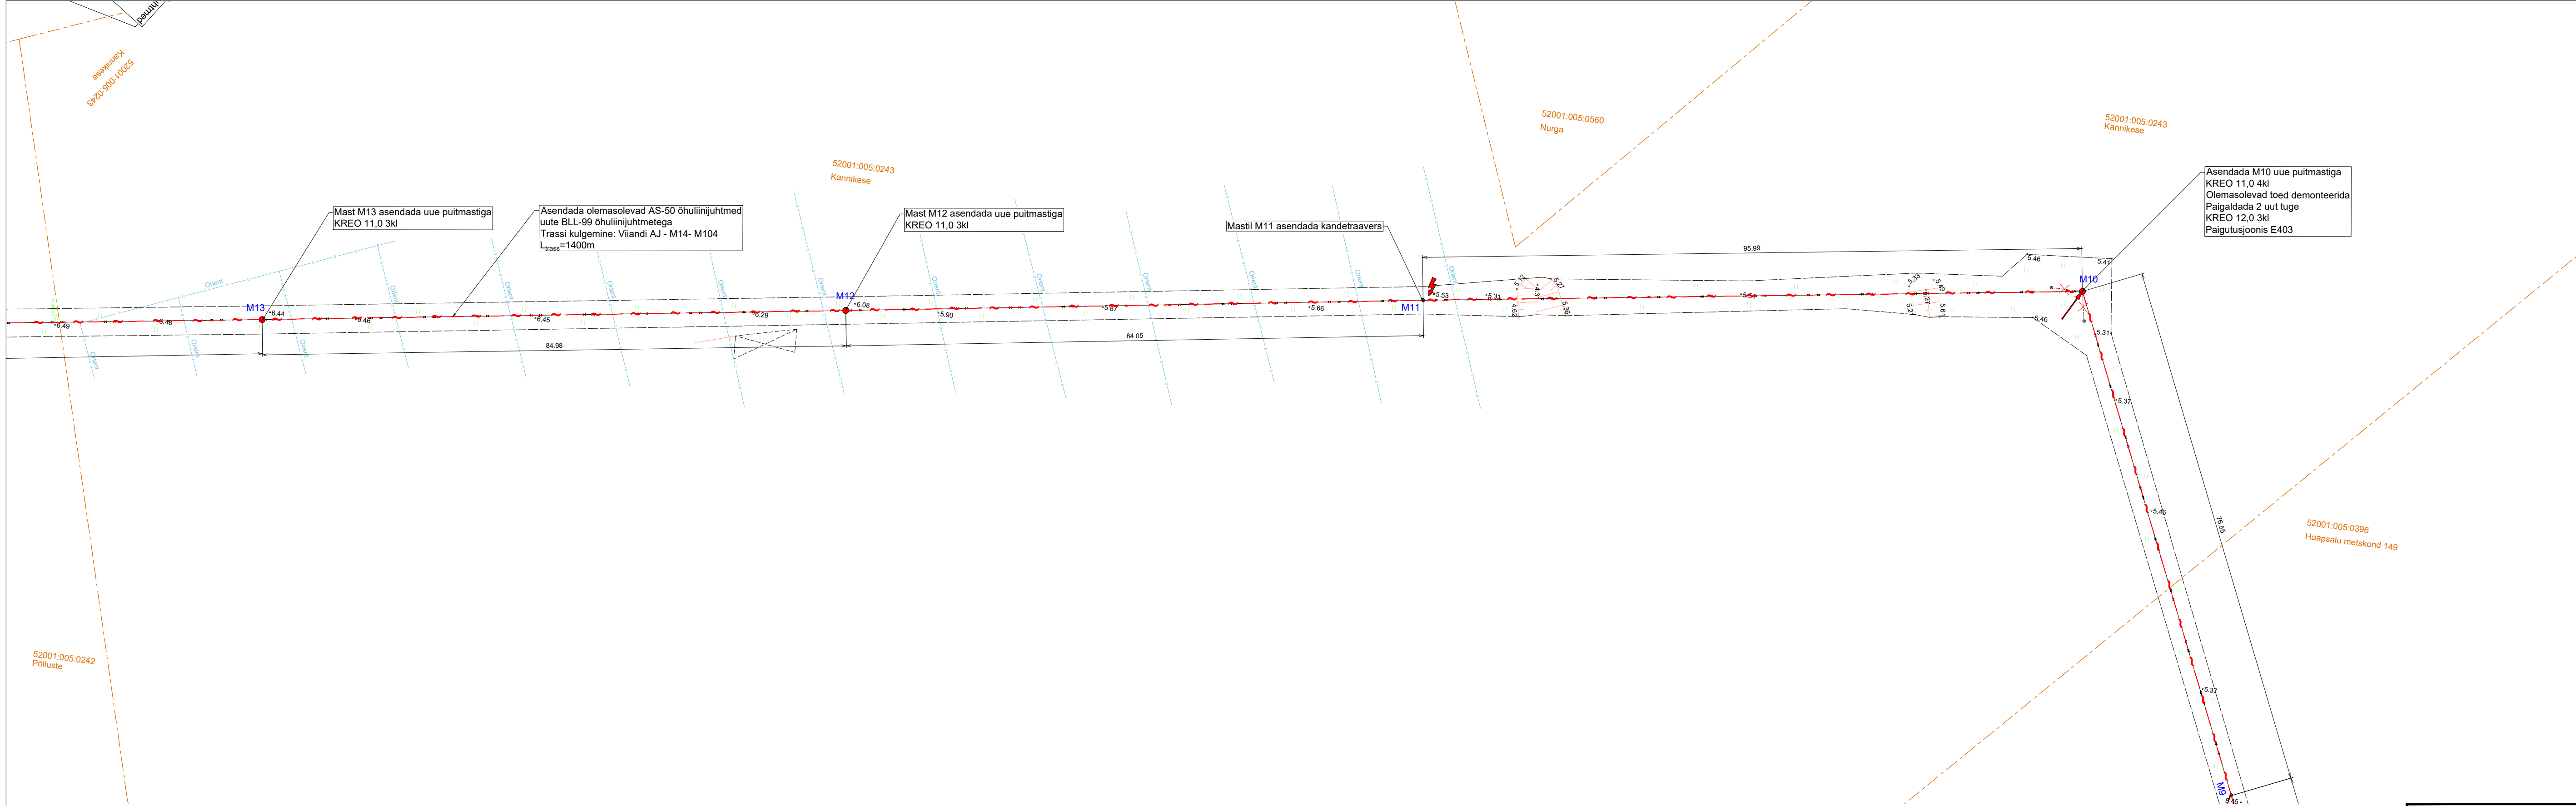

| TINGMÄRGID |                                   |
|------------|-----------------------------------|
|            | Projektteeritud keskpinge õhuliin |
|            | Projektteeritud mast              |
|            | Projektteeritud tugi              |
|            | Projektteeritud tõmmits           |
|            | Sädevahemik keskpinge mastile     |
|            | Projektteeritud maanduspaigaldis  |
|            | Demonteeritav mast                |
|            | Olemasolev mastalajaam            |
|            | Olemasolev keskpinge õhuliin      |
|            | Olemasolev madalpinge õhuliin     |
|            | Olemasolev drenaažitoru           |

Projekti nimetus

Sutlepa-Pürksi 10kV (lõik M104 - AJ Viandi - M37 AJ Rahula) rekonstrueerimine

Joonise nimetus

Asendiplaan

Projekteerija

Hepta

Hepta Group Energy OÜ

Teadusparki 6/1

12618 TALLINN

EESTI

Tel. +372 5179698

info@hepta.ee

Tehtava

TP

Kontrollija

S. Kulp

Projekti juht

S. Kulp

Projekteerija

V. Romanjuk

Staadium

Kuupäev

30.06.2024

Tehtava

TP

Maotkava

1:500

Projekti nr

11243P\_JTI130

Joonise nr

E206

Elektrilevi OÜ

Veskiõksi 2

10138, TALLINN, EESTI


Tel. +372 777 1545

elektrilevi@elektrilevi.ee







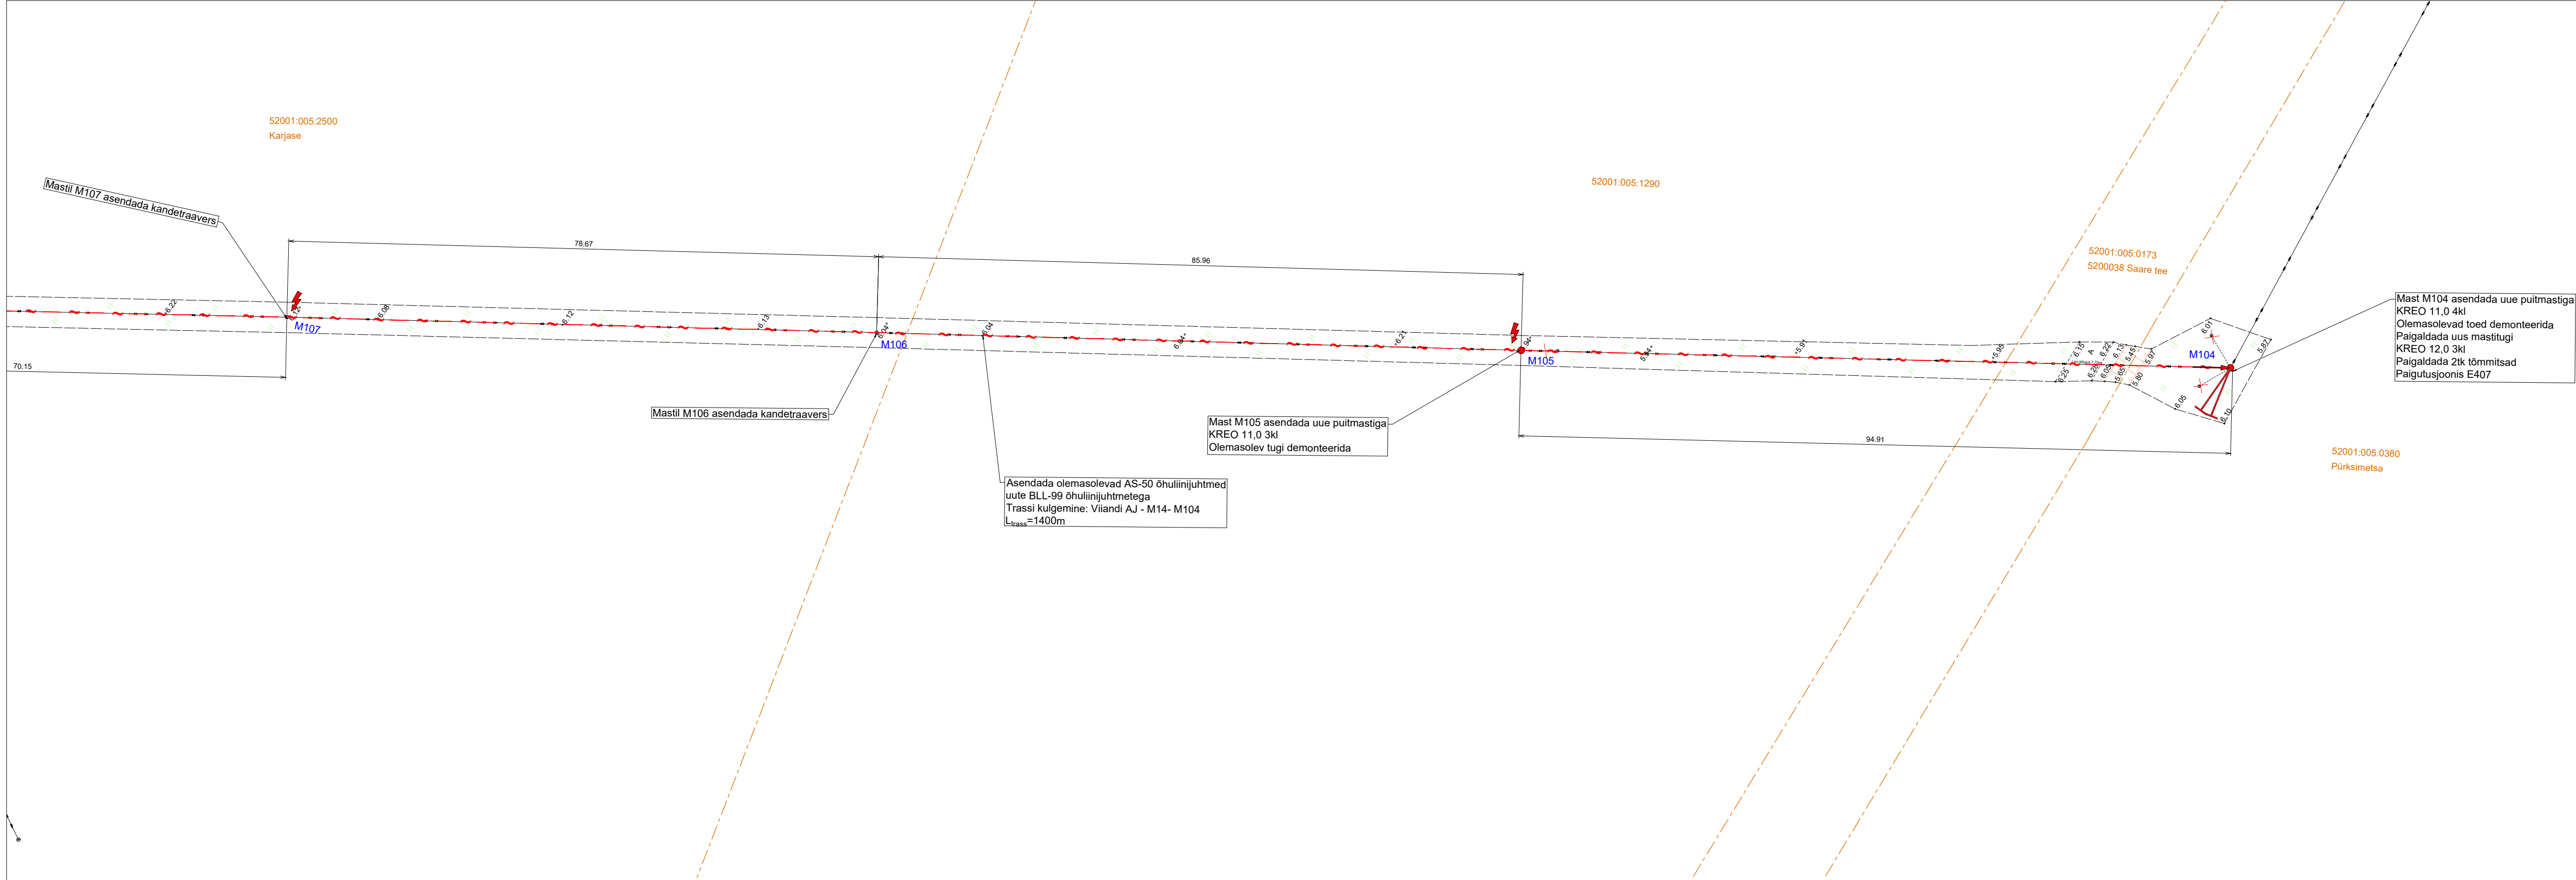

| TINGMÄRGID |                                  |
|------------|----------------------------------|
|            | Projekteeritud keskpinge õhuliin |
|            | Projekteeritud mast              |
|            | Projekteeritud tugi              |
|            | Projekteeritud tõmmits           |
|            | Sädevahemik keskpinge mastile    |
|            | Projekteeritud maanduspaigaldis  |
|            | Demonteeritav mast               |
|            | Olemasolev mastalajaam           |
|            | Olemasolev keskpinge õhuliin     |
|            | Olemasolev madalpinge õhuliin    |
|            | Olemasolev drenaažitoru          |

Projekti nimetus  
Sutlepa-Pürksi 10kV (lõik M104 - AJ Viandi - M37 AJ Rahula) rekonstrueerimine

Joonise nimetus  
Asendiplaan

Projekteerija  
**Hepta**  
Hepta Group Energy OÜ  
Teadusparki 6/1  
12618 TALLINN  
EESTI  
Tel. +372 5179698  
info@hepta.ee

Teilija  
**elektrilevi**  
Elektrilevi OÜ  
Veskiposti 2  
10138, TALLINN, EESTI  
Tel. +372 777 1545  
elektrilevi@elektrilevi.ee

Kontrollija  
Projektijuht  
Projekteerija

S. Kulp  
S. Kulp  
V. Romanjuk

Staadium  
TP  
Kuupäev

30.06.2024

Mõõtkava  
1:500

Projekti nr  
11243P\_JTI130

Joonise nr  
E209