

6 530 300  
6 530 300  
6 530 200  
6 530 100  
6 530 000  
6 529 900

474 300  
474 300  
474 300  
474 300  
474 300  
474 300

474 400  
474 400  
474 400  
474 400  
474 400  
474 400

474 500  
474 500  
474 500  
474 500  
474 500  
474 500


474 600  
474 600  
474 600  
474 600  
474 600  
474 600

474 700  
474 700  
474 700  
474 700  
474 700  
474 700

ASENDIPLAAN  
M 1 : 50 000



Kaardilehed nr 6223 Haapsalu ja 6224 Palivere

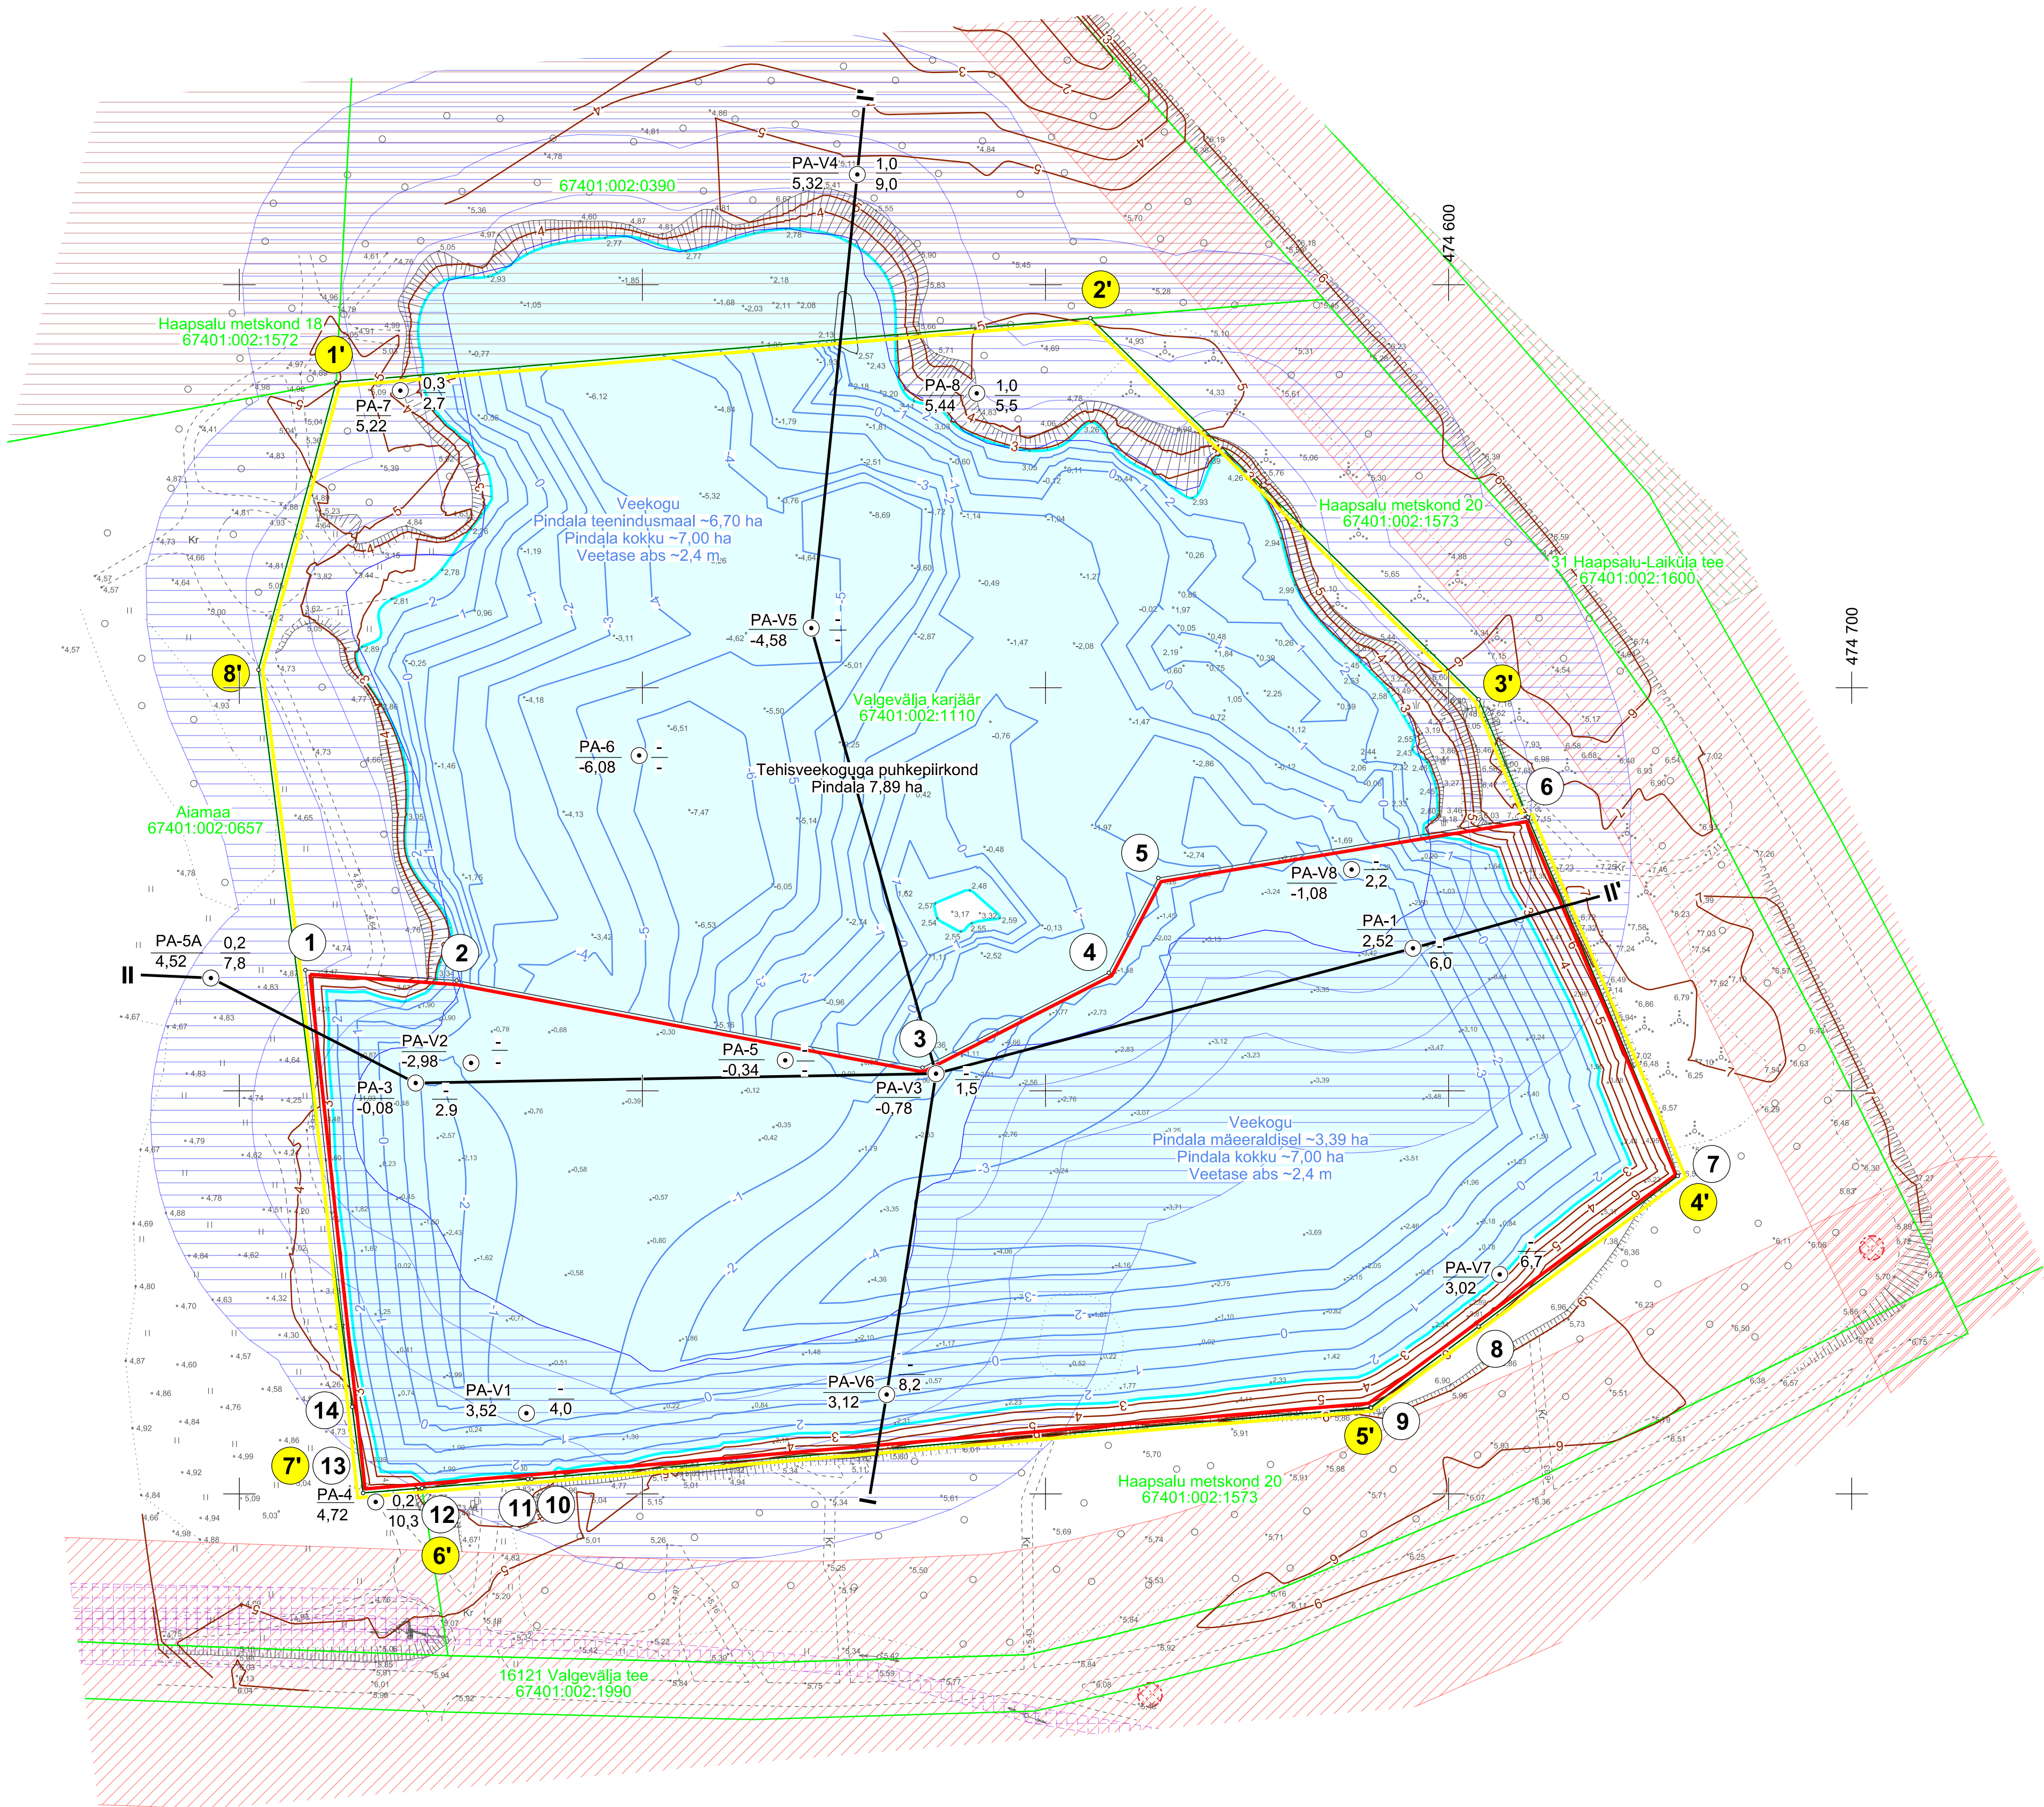

- 1 Mäeeraldise piir, piiripunkt ja piiripunkti number
- 1' Mäeeraldise teenindusmaa piir, piiripunkt ja piiripunkti number
- Valgevälja karjäär 67401:002:1110
- 1'' Katastrirüksuse nimi, piir ja tunnus
- Maardla piir (asendiplaanil)
- Maapinna samakõrgusjoon, m
- Veekogu samakõrgusjoon, m
- Veetaseme abs. kõrgus, mõõdistamise kuupäev
- Maaparandushoiala
- Ranna või kalda piiranguvöönd
- Kohaliku omavalitsuse kaitstav loodusobjekt
- Teekaitsevöönd
- Elektripaigaldise kaitsevöönd
- Geod.märgi kaitsevöönd
- PA- 8 5,22 1,0 5,5 Kaevand-puuraugu nr Suudme abs kõrgus, m Katendi paksus, m Kasuliku kihi paksus, m
- Tehisveekoguga puhkepiirkond Veepeegli pindala teenindusmaal ~7,00 ha, veekogust väljaspoole jääv ala kujundatakse ohutuks ja visuaalselt atraktiivseks puhkepiirkonnaks, vastavalt koostatavale korramise projektile

Mäeeraldise piiripunktide koordinaadid			
Nr	X	Y	Mäeeraldise teenindusmaa piiripunktide koordinaadid
1	6 530 129,97	474 316,37	
2	6 530 127,37	474 353,90	
3	6 530 105,75	474 469,46	
4	6 530 129,30	474 515,70	1' 6 530 275,80 474 324,02
5	6 530 152,80	474 527,97	2' 6 530 291,72 474 511,11
6	6 530 167,83	474 619,68	3' 6 530 197,13 474 607,44
7	6 530 078,87	474 656,82	4' 6 530 078,87 474 656,82
8	6 530 041,51	474 607,42	5' 6 530 021,34 474 580,75
9	6 530 021,48	474 580,56	6' 6 530 001,43 474 345,28
10	6 530 003,73	474 372,51	7' 6 530 000,22 474 330,69
11	6 530 003,65	474 371,57	8' 6 530 204,47 474 304,72
12	6 530 001,43	474 345,28	
13	6 530 000,22	474 330,69	
14	6 530 021,60	474 327,97	

Pindala 3,73 ha

Märkused:

1. Koordinaadid L-Est 97 süsteemis, kõrgused EH2000 süsteemis.
2. Asendiplaan: Maa- ja Ruumiameti X-GIS kaardirakendus.
3. Plaani koostamisel on kasutatud:
- Maa- ja Ruumiameti väljastatud katastrirüksuste piirandmeid (seisuga 31.10.2025);
  - Maa- ja Ruumiameti väljastatud kitsenduste andmeid (seisuga 01.03.2025);
  - Keskkonnaagentuuri EELISe andmeid (seisuga 04.06.2025);
  - Maavarade registri mäeeraldise piirandmeid (seisuga 30.09.2025).
4. Kasutatud tarkvara: Bentley PowerCivil for Baltics V8i (litsents: 70000661800020).

Objekti nimetus ja aadress		Joonise sisu	
Valgevälja liivakarjäär Haapsalu linn, Lääne maakond		Korratatud maa plaan	
Loa omanik		Graafiline lisa 3/3	
AS TREV-2 Grupp Mäeluse tn 2/4, 12618 Tallinn trev2@trev2.ee		(esindaja nimi ja allkiri) /Allkirjastatud digitaalselt/	
OÜ Inseneribüroo STEIGER Männiku tee 104, 11216 Tallinn +372 668 1011, info@steiger.ee		Koostas Hendrik Klaas /Allkirjastatud digitaalselt/ Kinnitas Erki Vaguri /Allkirjastatud digitaalselt/	
		Kuupäev 15.12.2025 Töö nr 25/5396	

0 20 40 m