



Landverk ROAD ENGINEERING LANDVERK OÜ Lõotsa 5, Tartu, info@landverk.ee Registrikood:11889198 MTR: EEP003540		Tellija	Kambja Vallavalitsus		Töö nr.	T2608
Kambja - SUURE-KAMBJA KERGLIIKLUSTEE		Töö nimetus	Kambja vald, Tartu maakond		Objekti aadress	Tartu maakond Kambja vald
Projekteerija Aigar Reimann		Projekteeritud	Asendiplaan, liikluskorraldus ja vertikaalplaneering PK 0+00...2+25		Projekti staadium	Põhiprojekt
Ott Ojaperv		Fail	T2608_PP_TL-4-02_asend-liiklus-vert		Joonise	4-02-01
Möödkava: 1:500		Staadium:	EP		Erial:	EL
ELCAD:		Objekti aadress:	Kambja vald, Tartu maakond			
Joonise nimetus:		Töö nimetus:	Kambja - Suure-Kambja kergliiklustee valgustus			
Töö number: 0120526		Joonise number: EL-1	Jooniste nr (arv): 1/5	Koostas:	Mattias Herzmann	
				Kontrollis:	Mattias Herzmann	
				Kuupäev:	05.05.2026	

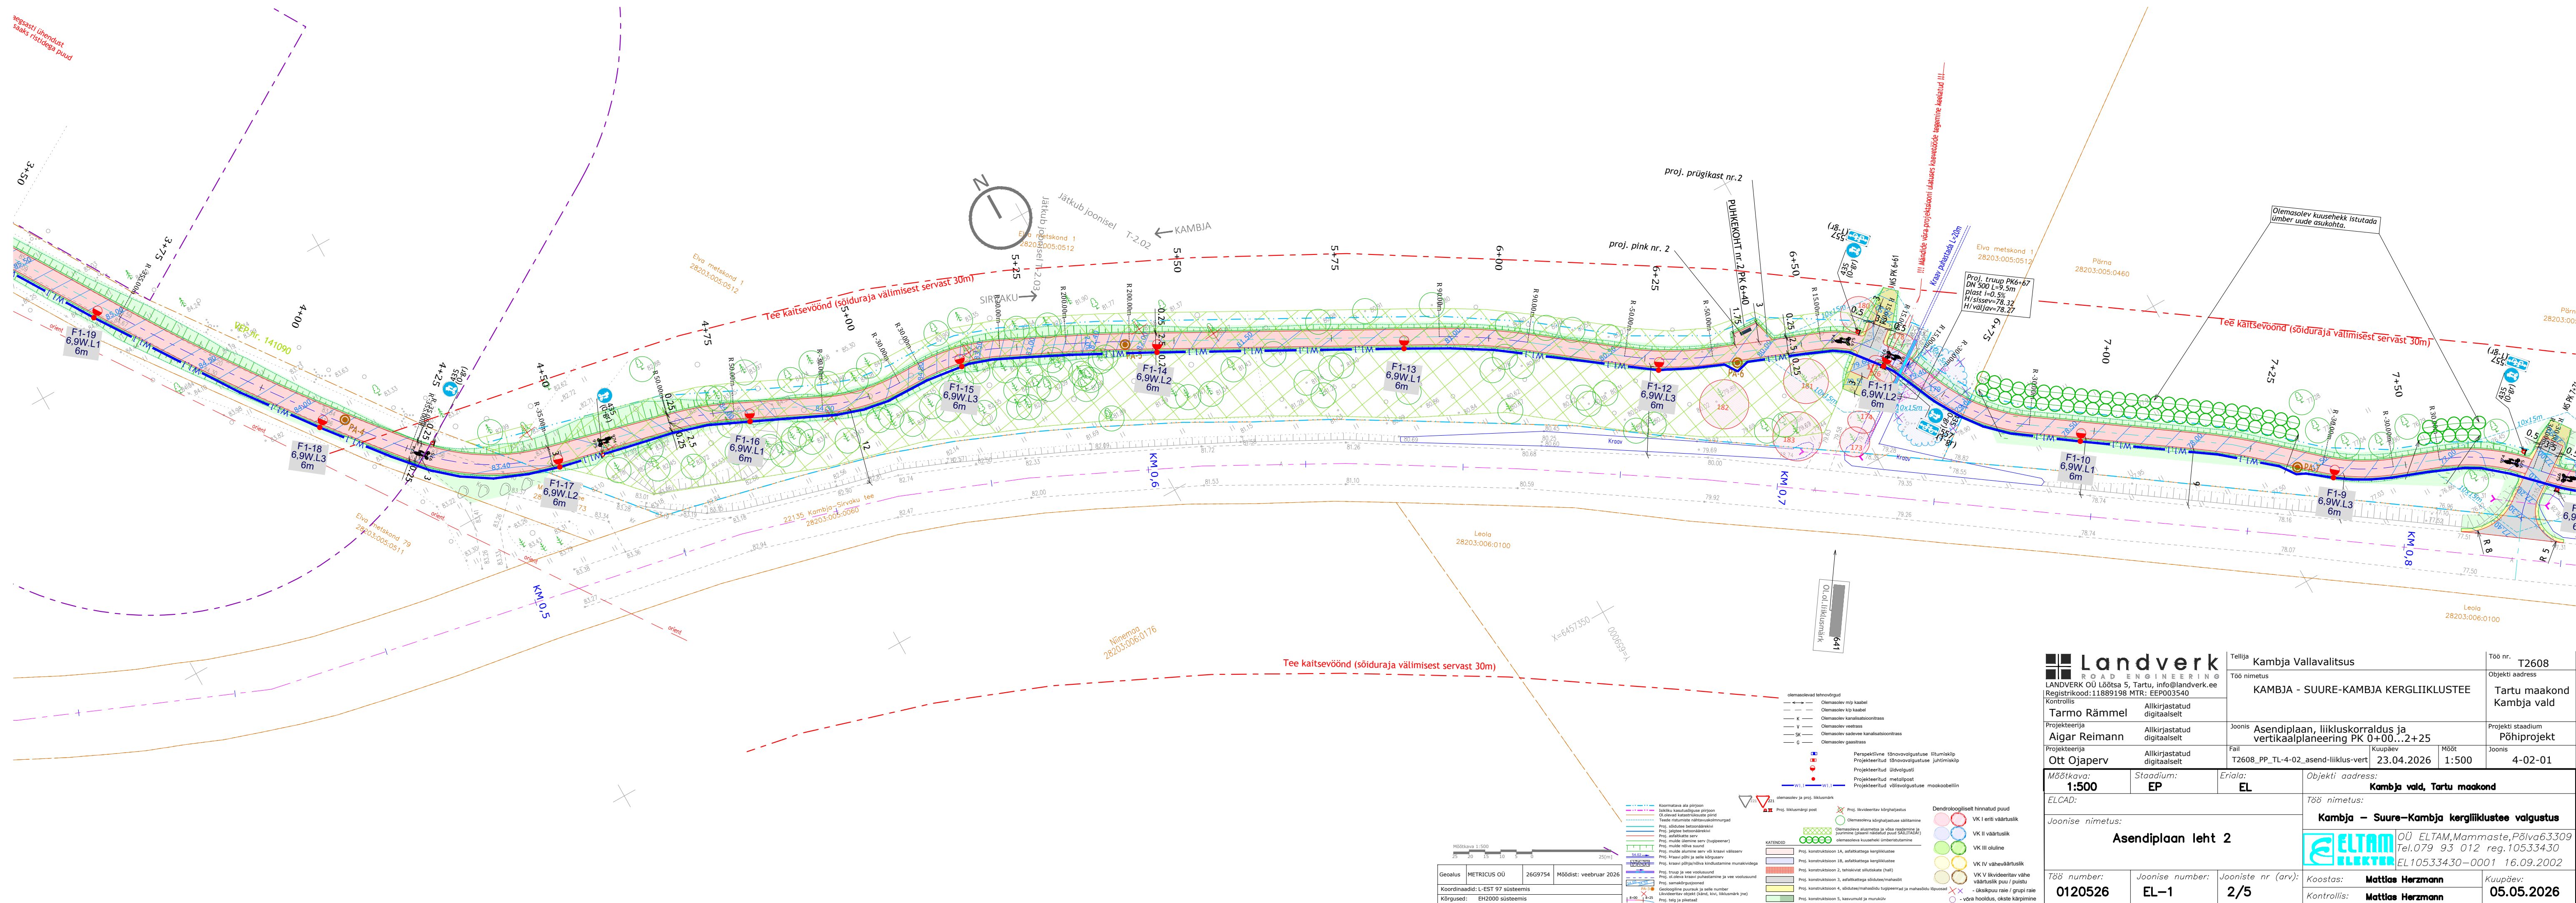

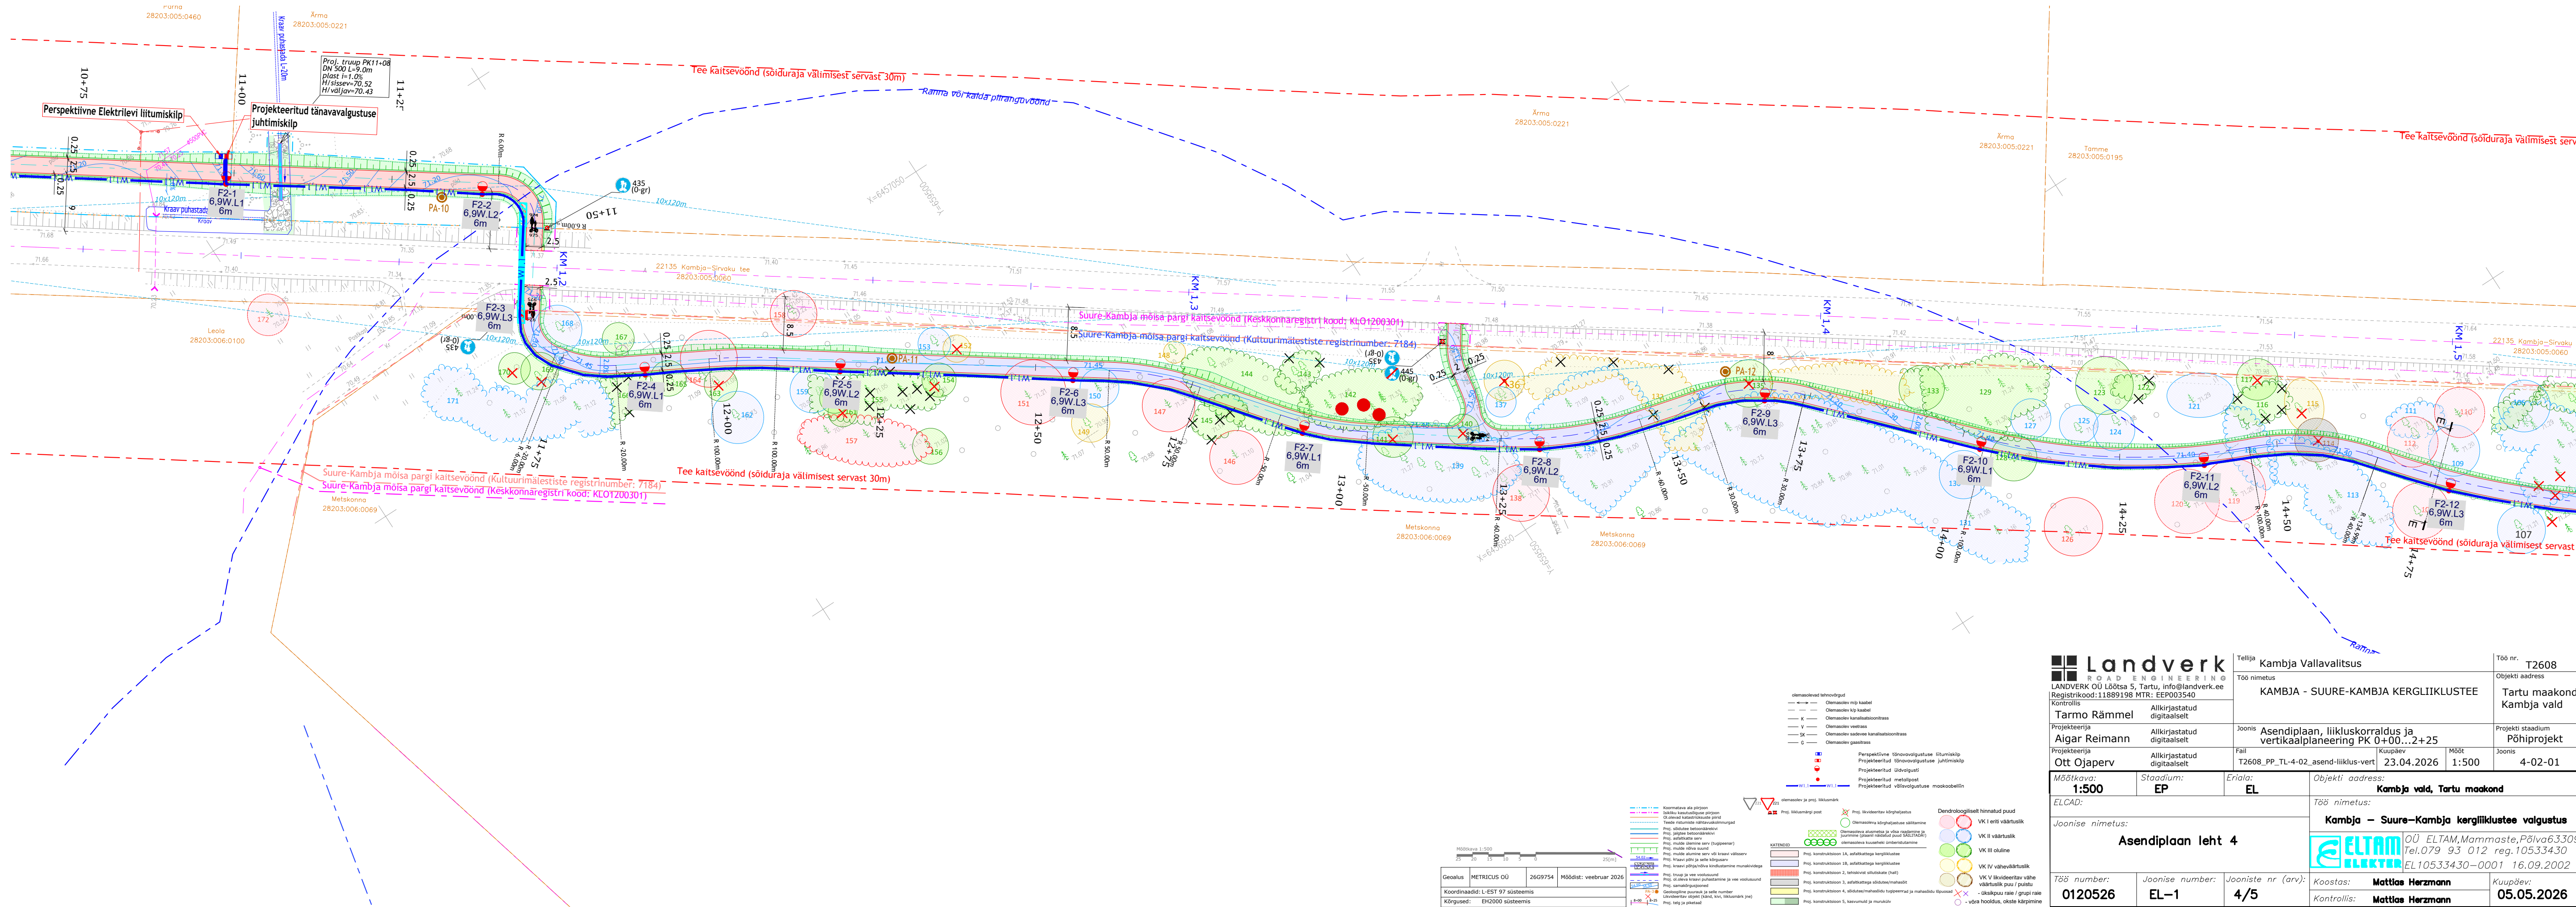



Landverk ROAD ENGINEERING LANDVERK OÜ Lõotsa 5, Tartu, info@landverk.ee Registrikood:11889198 MTR: EEP003540		Tellija Kambja Vallavalitsus	Too nr. T2608
Too nimetus KAMBJA - SUURE-KAMBJA KERGLIIKLUSTEE		Objekti aadress Tartu maakond Kambja vald	
Kontrollis Tarmo Rämmel	Allkirjastatud digitaalselt	Joonis Asendiplaan, liikluskorraldus ja vertikaalplaneering PK 0+00...2+25	Projekti staadium Põhiprojekt
Projekteerija Aigar Reimann	Allkirjastatud digitaalselt	Faail T2608_PP_TL-4-02_asend-liiklus-vert	Kuupäev 23.04.2026
Projekteerija Ott Ojaperv	Allkirjastatud digitaalselt	Mõõt 1:500	Joonis 4-02-01
Mõõtkava: 1:500	Staadium: EP	Eriala: EL	Objekti aadress: Kambja vald, Tartu maakond
ELCAD:		Töö nimetus: Kambja - Suure-Kambja kergliiklustee valgustus	
Joonise nimetus: Asendiplaan leht 4		OÜ ELTAM, Mammaste, Põlva 63309 Tel. 079 93 012 reg. 10533430 EL10533430-0001 16.09.2002	
Töö number: 0120526	Joonise number: EL-1	Jooniste nr (arv): 4/5	Koostas: Mattias Herzmann Kuupäev: 05.05.2026
		Kontrollis: Mattias Herzmann	

