


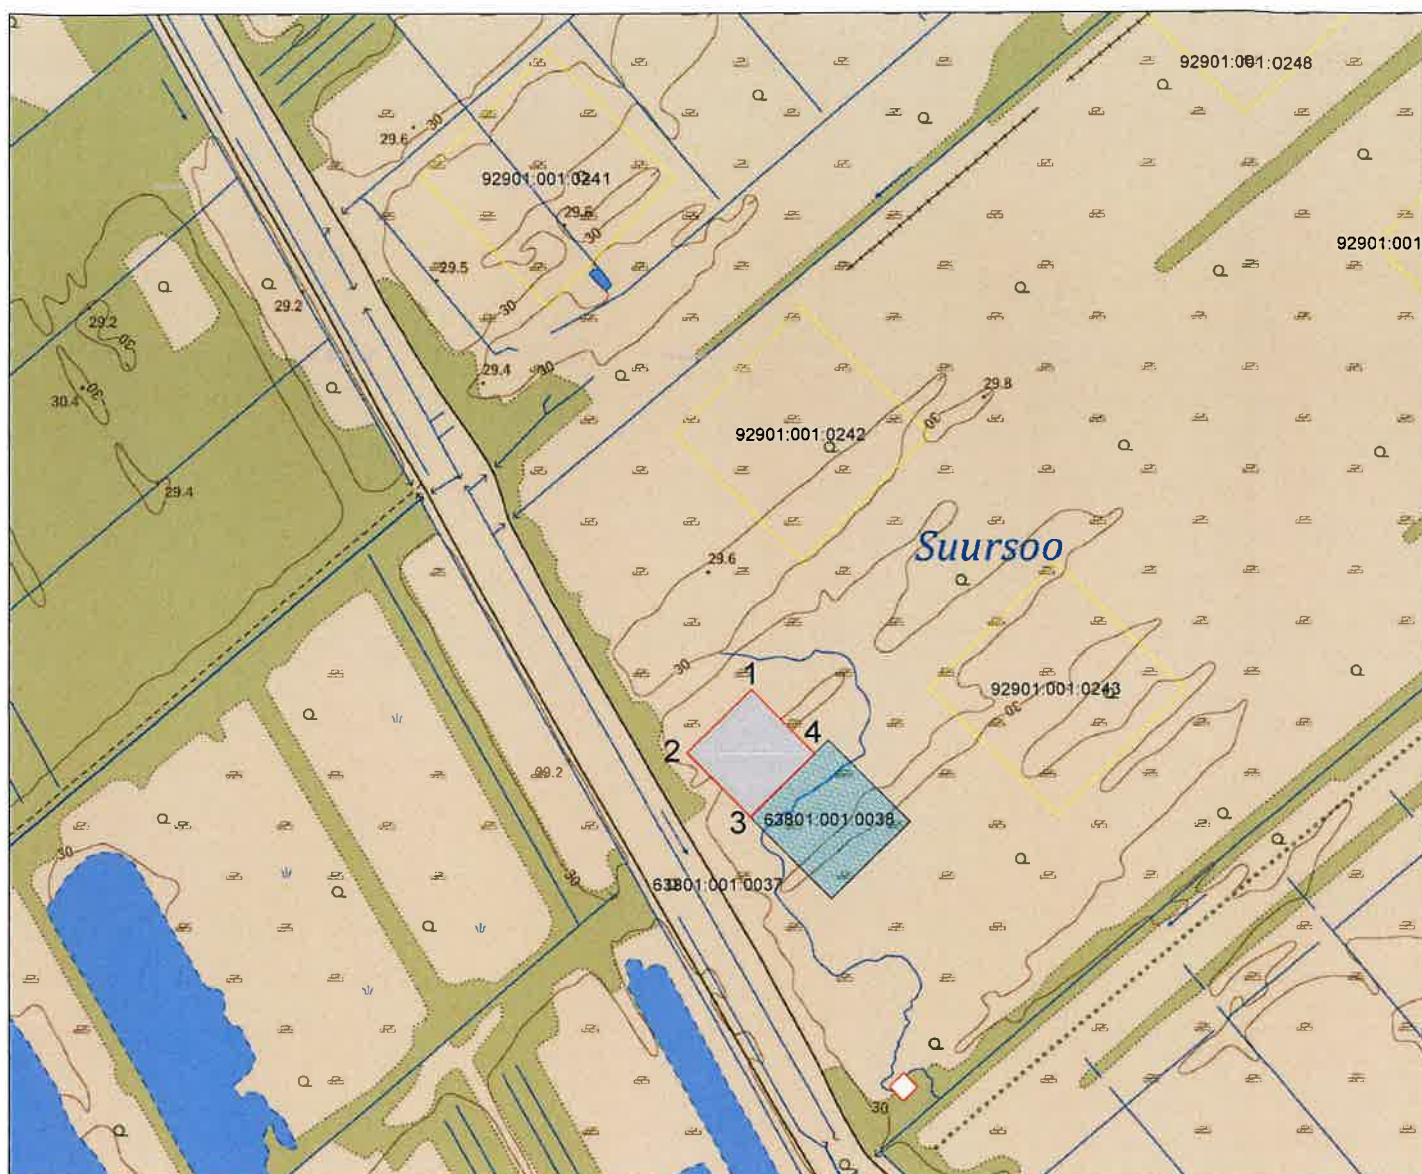


PÕHJA-PÄRNUMAA VALD METSAKÜLA

M 1 : 4 000

VÄNDRA METSKOND 32, 63801:001:0037
Isikliku kasutusõigusega koormamise ala asendiplaan



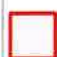TINGMÄRGID

- | | | |
|--|---|--|
|  | Isikliku kasutusõigusega koormatav ala (1 ha) | Isikliku kasutusõiguse maaeralduse
piiripunktide koordinaadid (L-Est 97')
1. X 6496568.14, Y 543924.77
2. X 6496498.11, Y 543853.39
3. X 6496426.72, Y 543923.42
4. X 6496496.76, Y 543994.80 |
|  | Elering AS Sopi 330 kV alajaama
planeeritav paiknemine | |
|  | Katastriüksuse piir | |
| 1 | Koordinaatpunkti tähis | |