


Isikliku kasutusõiguse seadmise plaan

Jrk. nr.	IKÕ ala Pos nr (plaanil)	Kinnistu registriosa number	Katastriüksuse tunnus, nimi ja sihtotstarve	Ala pindala ruutmeetrites m ²
1	Pos 1	7213350	35402:002:1461 18115 Vooreküla-Puskaru tee Transpordimaa	100 m ²
2	Pos 2	7210850	87202:001:0621 18115 Vooreküla-Puskaru tee Transpordimaa	587 m ²

Märkused: Plaan on mõeldistatud EST 97 süsteemis.
Kõrgused EH2000 süsteemis.

Kinnistu nr., aadress
Kinnistu piir (L-EST 97 koordinaatide süsteemis)
Kinnistu piir (plaani või kaardi alusel)
Kinnistu piir (aerofotogeoteetiline)

A&O MAAMÕEDUBÜROO OÜ		Põlva Aasa 6 Tel. 799 47 89
Maa-ala plaan		Töö nr. 52/24 M 1:500
Objekti asukoht	Põlvamaa Kanepi vald Põlva vald Karilaste küla	Tegevuslitsentsi nr. 179 MA
Tellijä	Leonhard Weiss OÜ	Geodeet nr. 176620
Töö tähtaeg	Melii Liht	27.03.2024.a.
Juhataja	August Parts	27.03.2024.a.

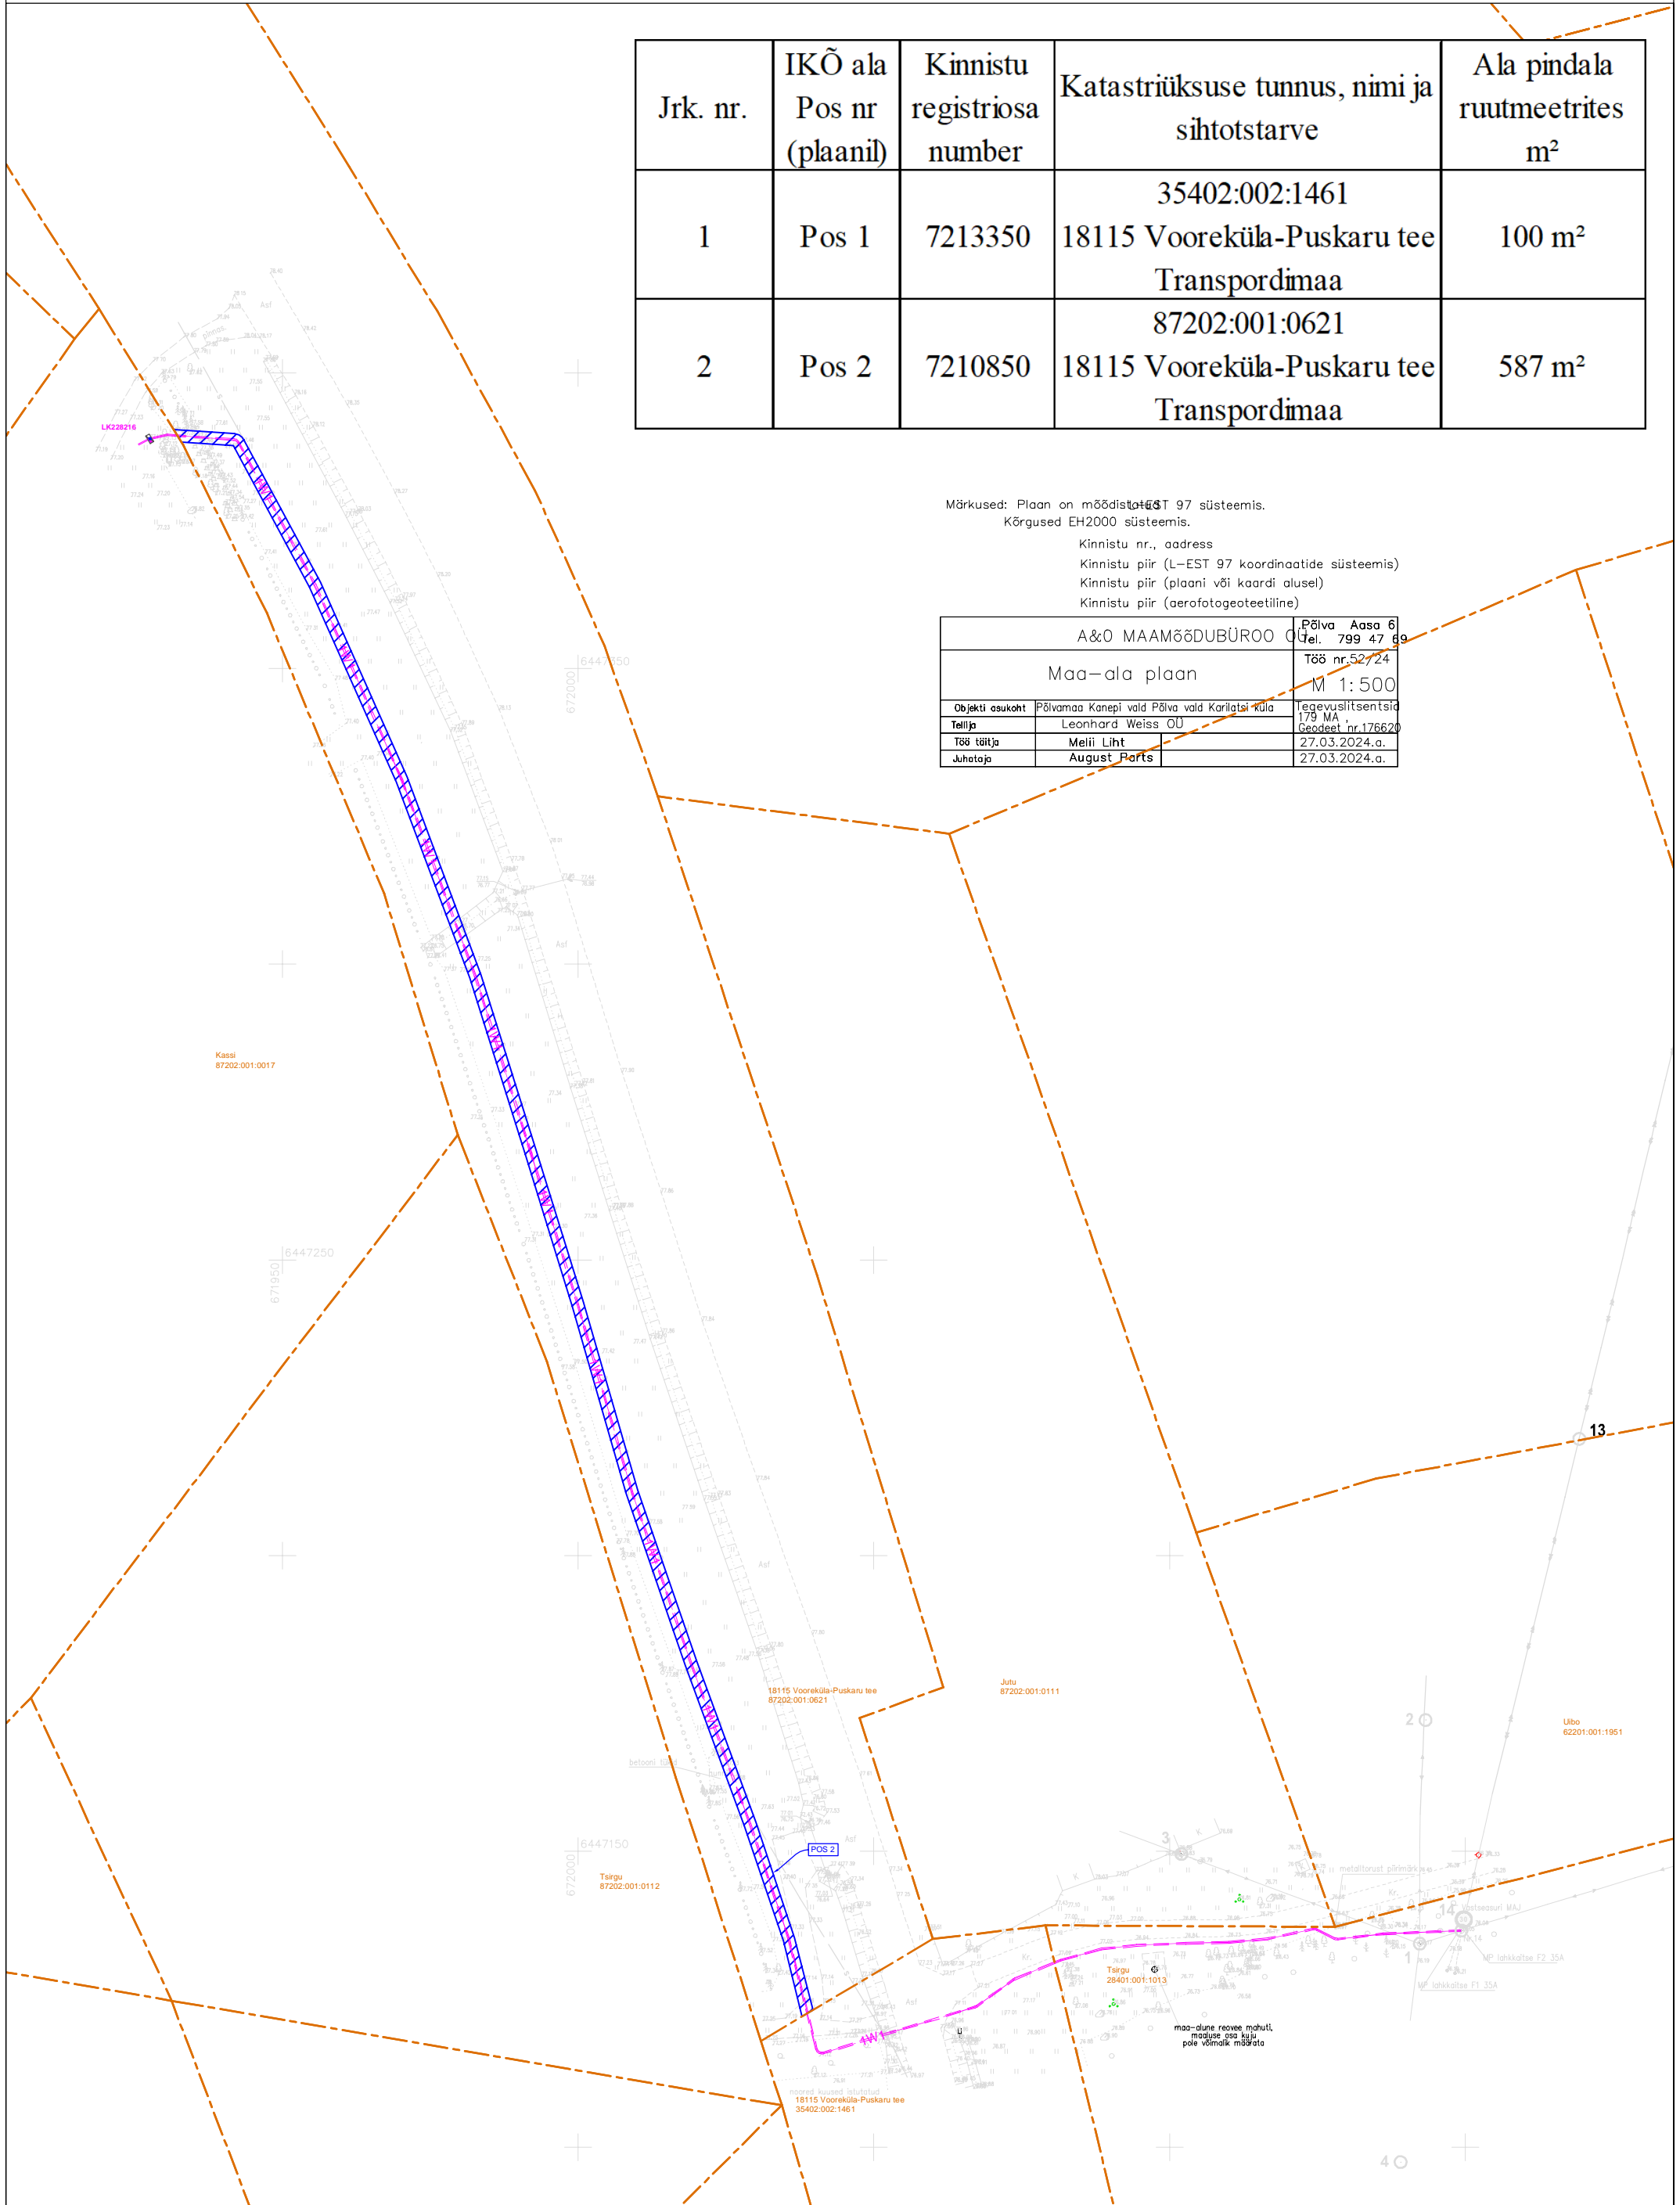

- Projekteeritud liitumiskilp
- Projekteeritud 0,4 kV maakaabel kaitsetorus
- Isikliku kasutusõiguse seadmise ala ca 587 m²
- Katastriüksuse piir

Koostaja: Raido Rebane
E-mail: r.rebane@leonhard-weiss.com