



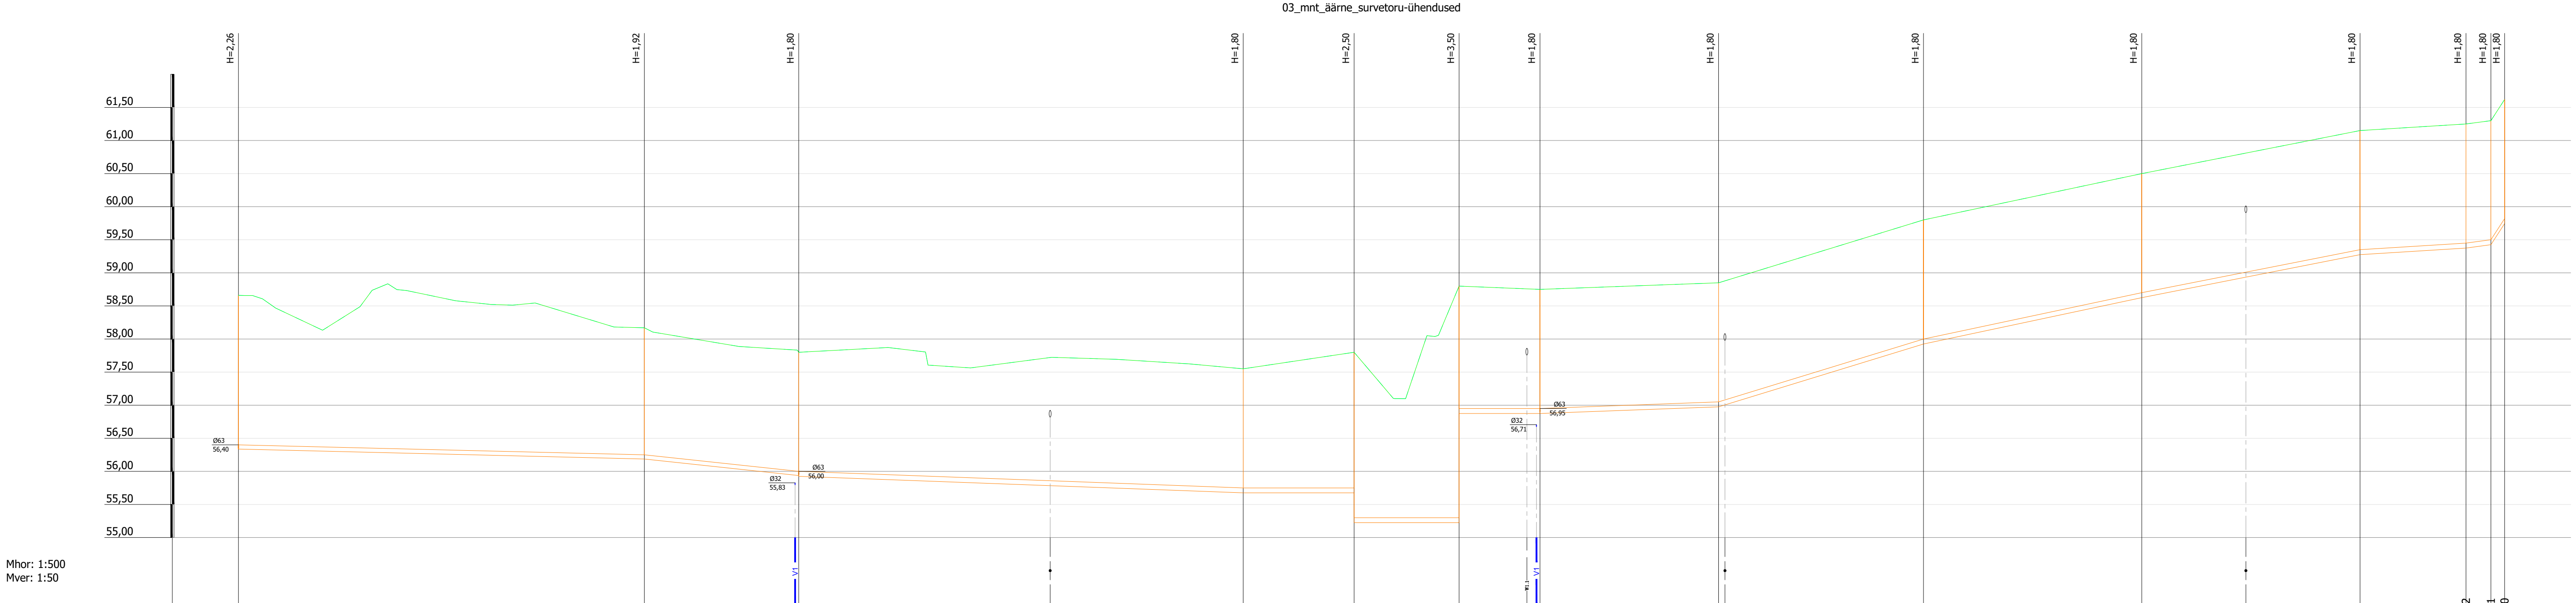
Trükkis: AKV-UUS3  
 Fail: T:\30 PRO\20 Abi\Abifailid\0000\_PP\_TL-4.dwg Trükitud: ---

Tidikkis: AKV-IUIS3  
Faili: T\_30\_PROJ20\_Ab1\Abridid\0000\_PP\_IL-4.dwg. Trükitud: -----

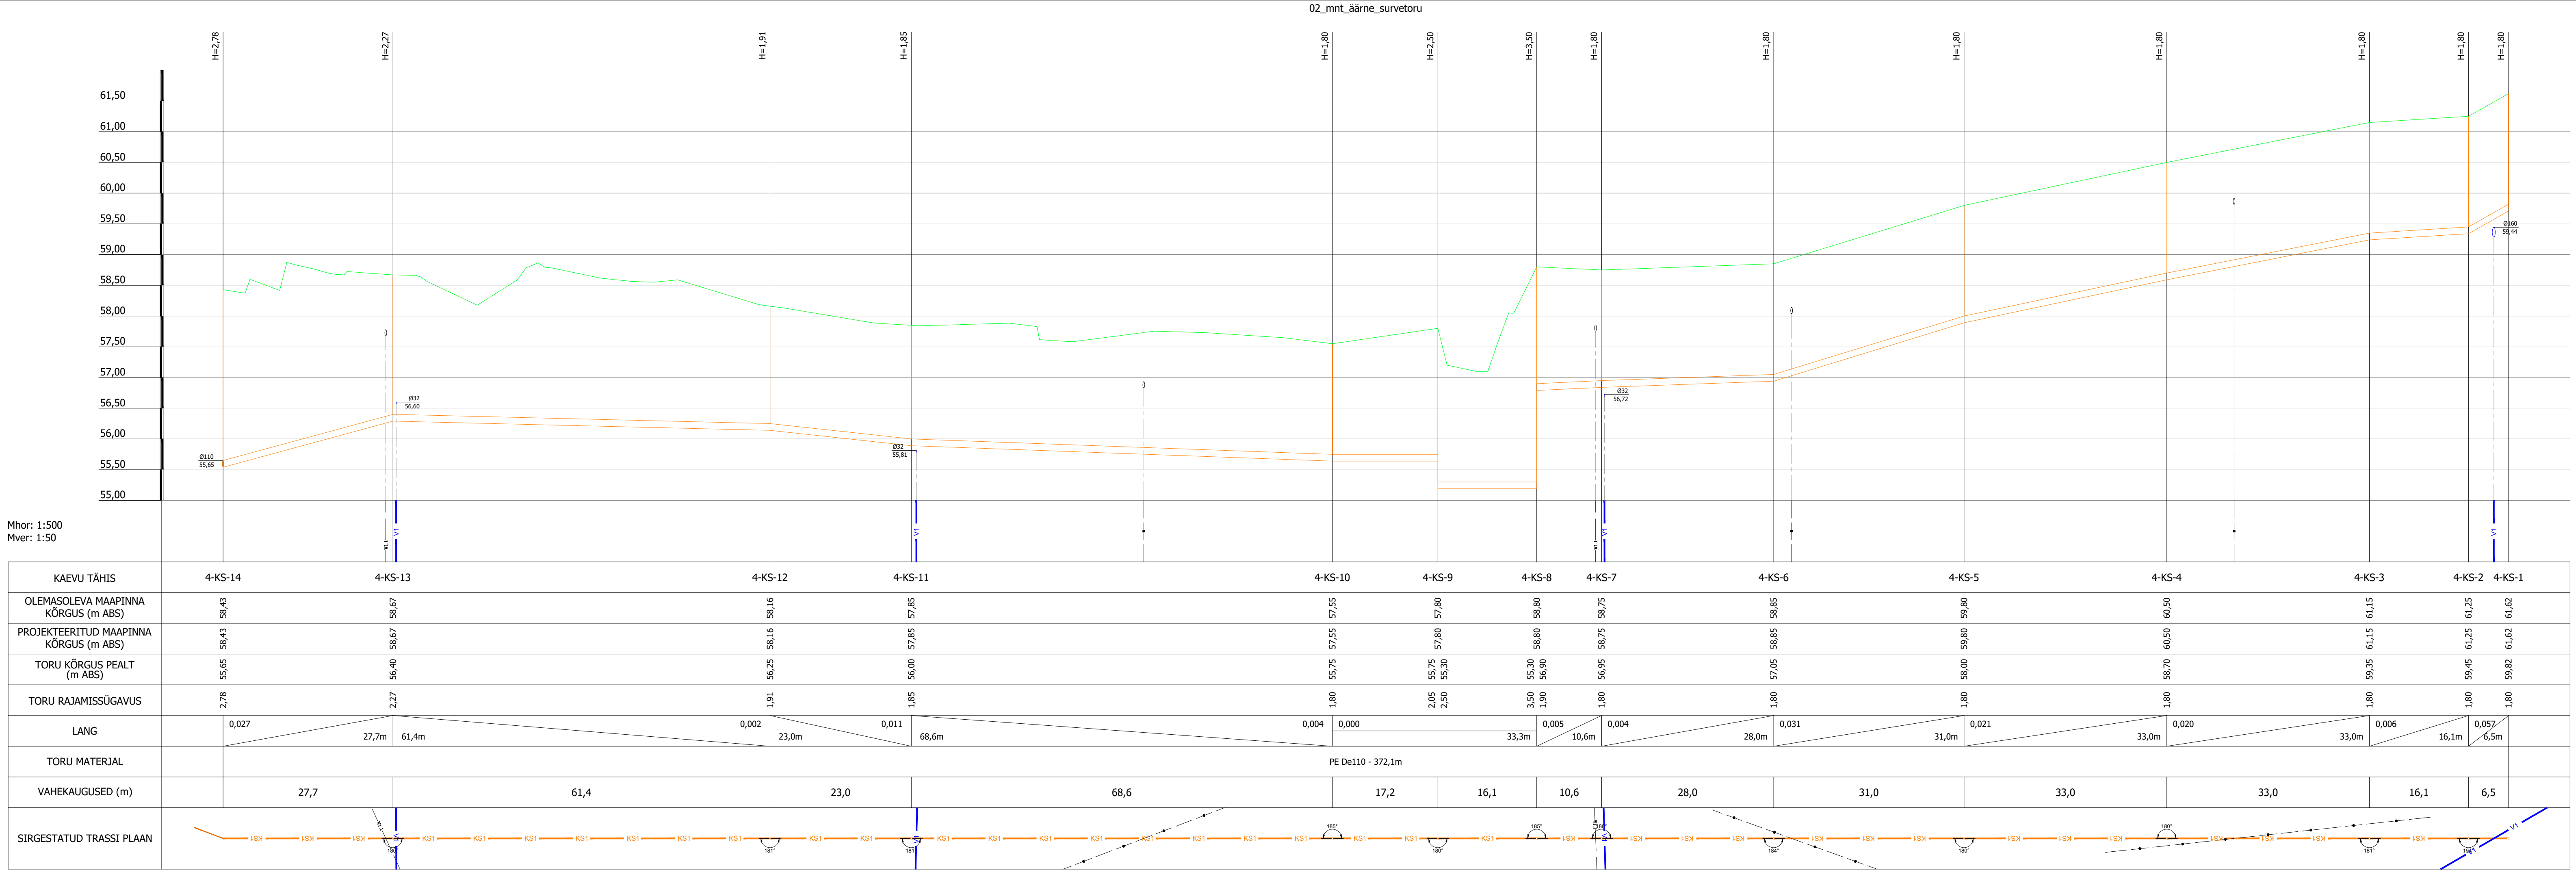


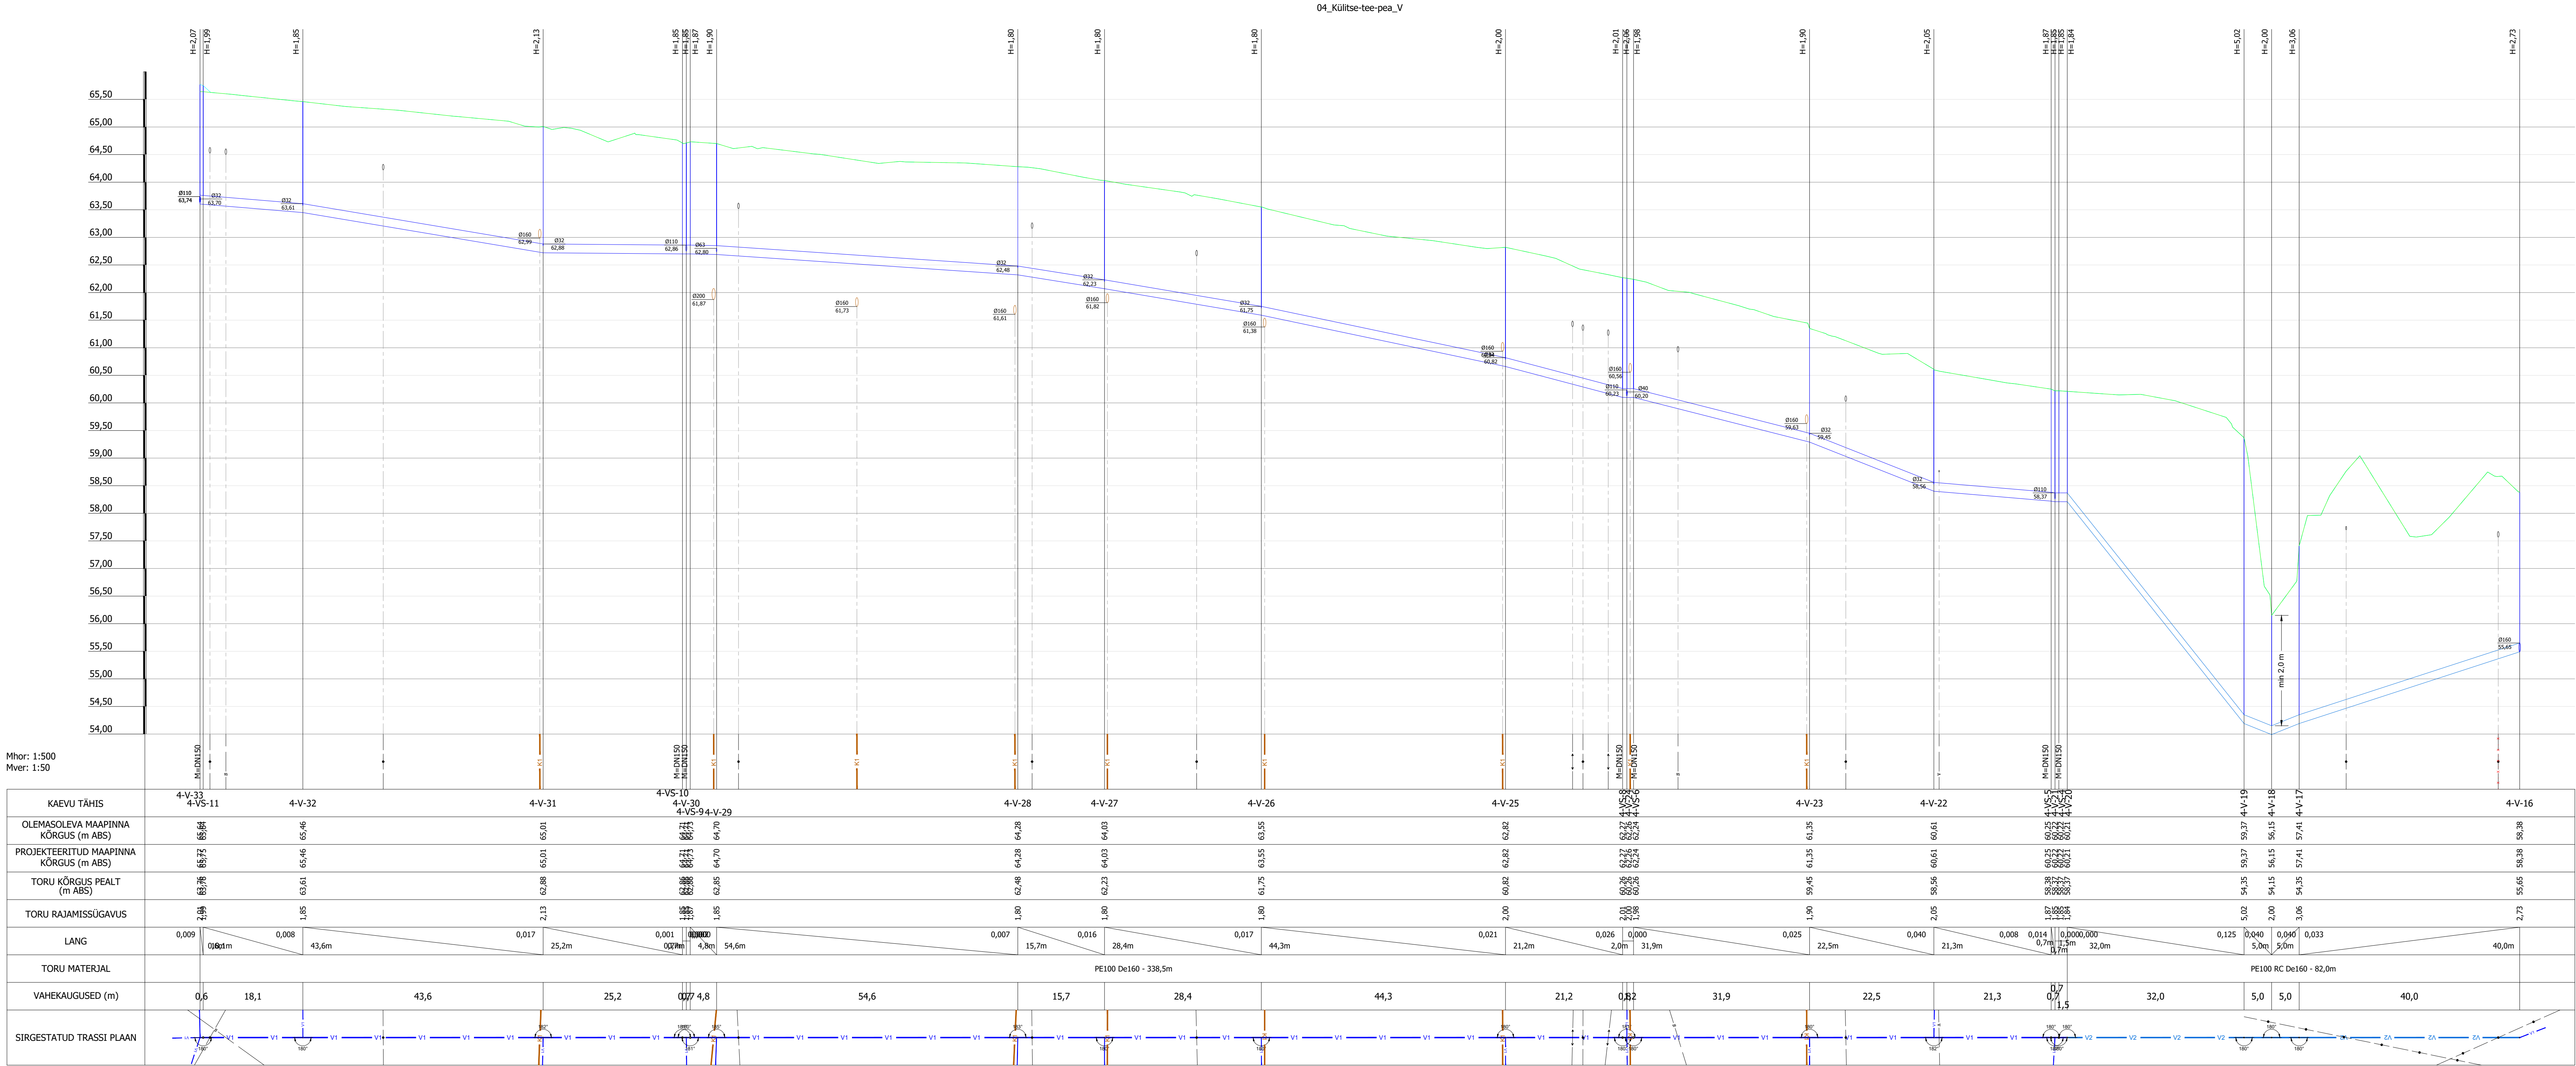
Muudatuse nr	Kuupäev	Projekteerija	Vastutav spetsialist	Selgitus
Projekteerija		Töö nimetus		Töö tellija
 OÜ KESKKONNAPROJEKT A: Ringtee 12, 50105 Tartu T: +372 7305 060 E: kpo@keskkonnaprojekt.ee MTR reg nr EP10769210-0001		Külitse aleviku ühisveevärgi ja -kanalisatsiooni projekteerimine OSA-4 PIHLAKA		Kambja Vallavalitsus
Vastutav spetsialist		Joonise nimetus		Töö väljaandmise aeg
Janno Erm		Torustike pikiprofiil Külitse tee - Pärna tee vahel		24.11.2025
Projekteeris		Objekti aadress		Projekti staadium
Julia Telitsa		Külitse alevik, Kambja vald, Tartumaa		PP
				Töö number
				327204
				Joonise number
				VK-6-01-02


Trükk: AKV-UUS3  
Fol: 1:30 PRO20 Abi\Abitrillid\0000\_PP\_TL=4.dwg Trükitud: ---





KAEVU TÄHIS	4-KS-53	4-KS-52	4-KS-51	4-KS-50	4-KS-49	4-KS-48	4-KS-47	4-KS-46	4-KS-45	4-KS-44	4-KS-43	4-KS-42	4-KS-41	4-KS-40
OLEMASOLEVA MAAPINNA KÕRGUS (m ABS)	58,66	58,17	57,80	57,55	57,80	58,80	58,75	58,85	59,80	60,50	61,15	61,25	61,30	61,62
PROJEKTEERITUD MAAPINNA KÕRGUS (m ABS)	58,66	58,17	57,80	57,55	57,80	58,80	58,75	58,85	59,80	60,50	61,15	61,25	61,30	61,62
TORU KÕRGUS PEALT (m ABS)	56,40	56,25	56,00	55,75	55,75	55,30	56,95	57,05	58,00	58,70	59,35	59,45	59,50	59,82
TORU RAJAMISSÜGAVUS	2,26	1,92	1,80	1,80	2,05	3,50	1,80	1,80	1,80	1,80	1,80	1,80	1,80	1,80
LANG	61,4m	0,002	0,011	0,004	0,000	0,000	0,004	0,031	0,021	0,020	0,006	0,013	0,154	0,154
TORU MATERJAL	PE De63 - 84,7m													
VAHEKAUGUSED (m)	61,4	23,3	67,2	16,8	15,9	12,2	27,0	31,0	33,0	33,0	16,0	3,8	2,1	
SIRGESTATUD TRASSI PLAAN														

Muudatuse nr	Kuupäev	Projekteerija	Vastutav spetsialist	Selgitus
Projekteerija				
 OÜ KESKKONNAPROJEKT A: Ringtee 12, 50105 Tartu T: +372 7305 060 E: kp@keskkonnaprojekt.ee MTR reg nr EP10769210-0001		Töö nimetus Külitse aleviku ühisveevärgi ja -kanalisatsiooni projekteerimine OSA-4 PIHLAKA Joonise nimetus Torustike pikiprofiil Külitse tee - Pärna tee vahel		Töö tellija Kambja Vallavalitsus
Vastutav spetsialist Janno Erm		Allkiri /allkirjastatud digitaalselt/		Töö väljaandmise aeg 24.11.2025
Projekteeris Julia Telitsa		Allkiri /allkirjastatud digitaalselt/		Joonise digiaadress 327204_PP_VK-6-01_pikiprofiilid.dwg
		Objekti aadress Külitse alevik, Kambja vald, Tartumaa		Projekt staadium PP
				Töö number 327204
				Möötkava 1:500
				Joonise number VK-6-01-03



Maudatuse nr		Kuupäev	Projekteerija	Vastutav spetsialist	Selgitus
Projekteerija		Töö nimetus			Töö tellija
 OÜ KESKONNAPROJEKT A-C Ringtee 12, 50105 Tartu T: +372 7305 060 E: keskkonnaprojekt@eesti.ee MTA reg nr EP10769210-0001		Külitse aleviku ühisveevärgi ja -kanalisatsiooni projekteerimine OSA-4 PIHLAKA			Kambja Vallavalitsus
Vastutav spetsialist		Töö nimetus			Töö väljaandmise aeg
Janno Erm		Torustike pikiprofiil			24.11.2025
Projekteeris		Joonise digiaadress			327204_PP_VK-6-01_pikiprofiil.dwg
Julia Telitsa		Objekti aadress			Projekt staadium
		Külitse aleviku, Kambja vald, Tartumaa			Töö number
					PP
					327204
					Mõõtkava
					1:500
					Joonise number
					VK-6-01-04

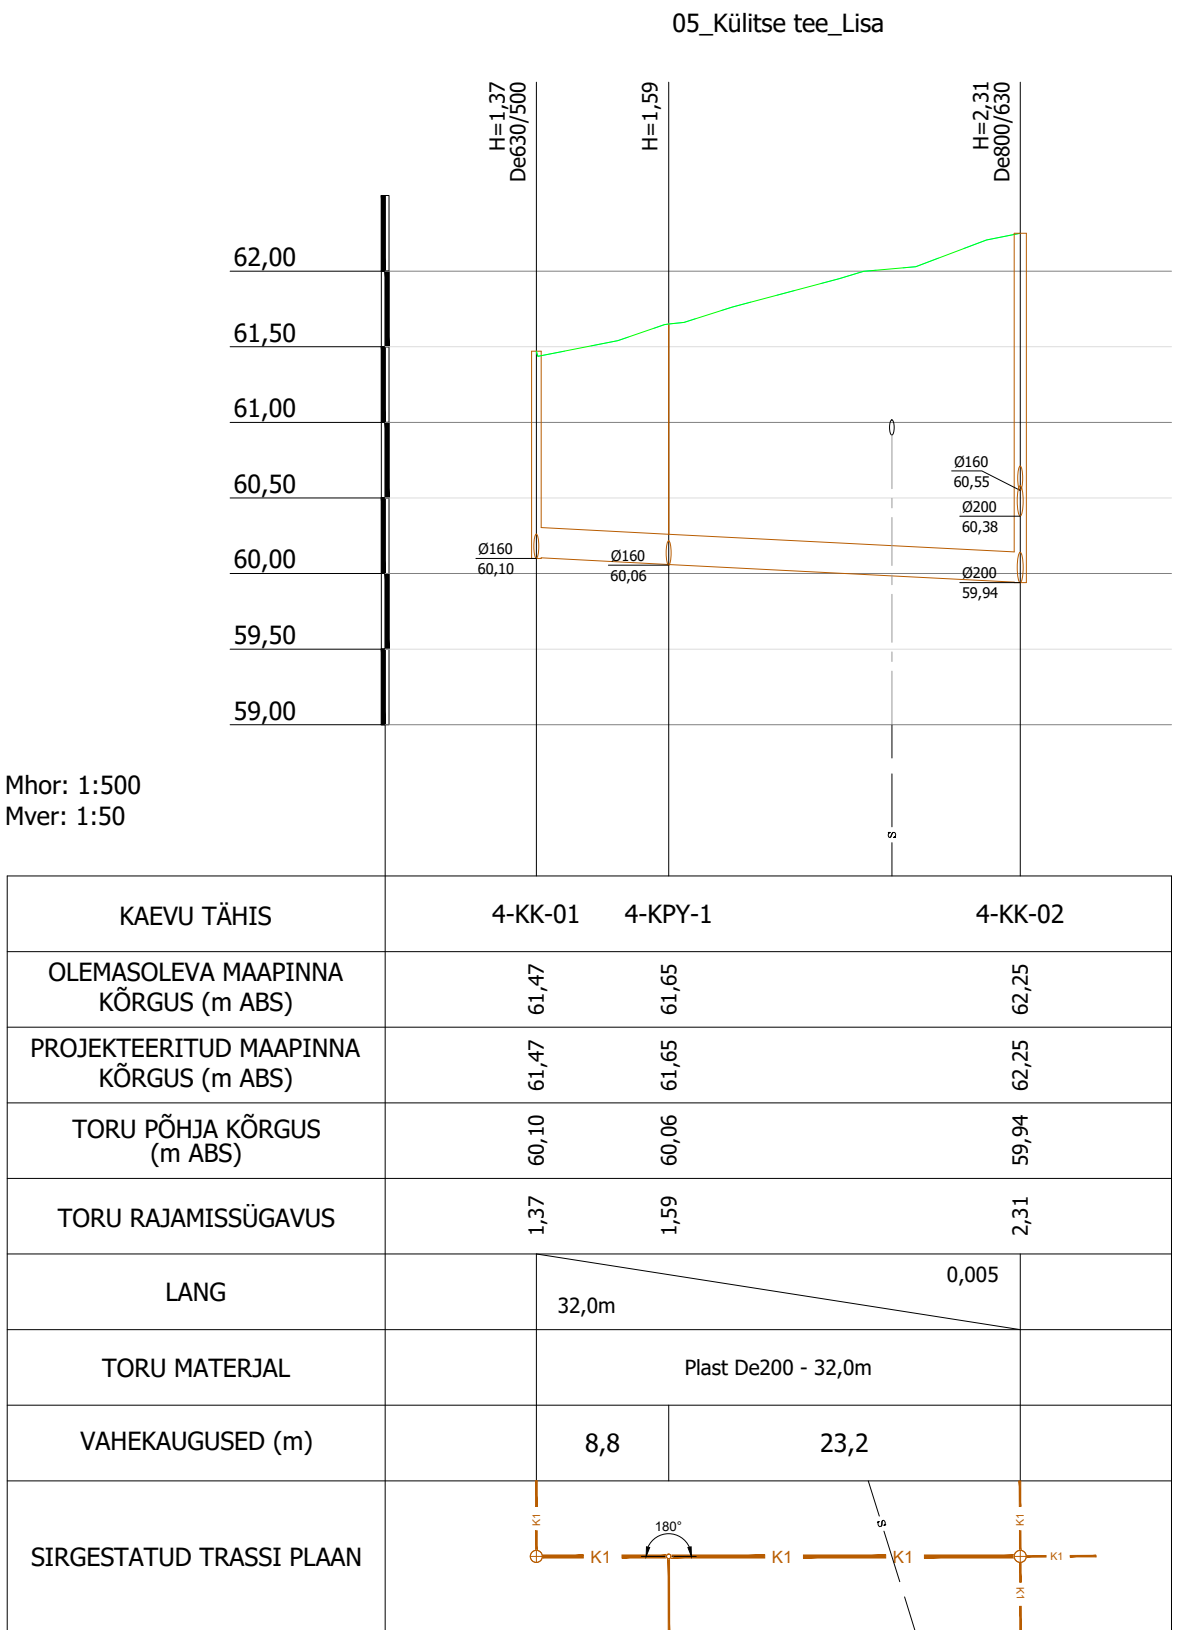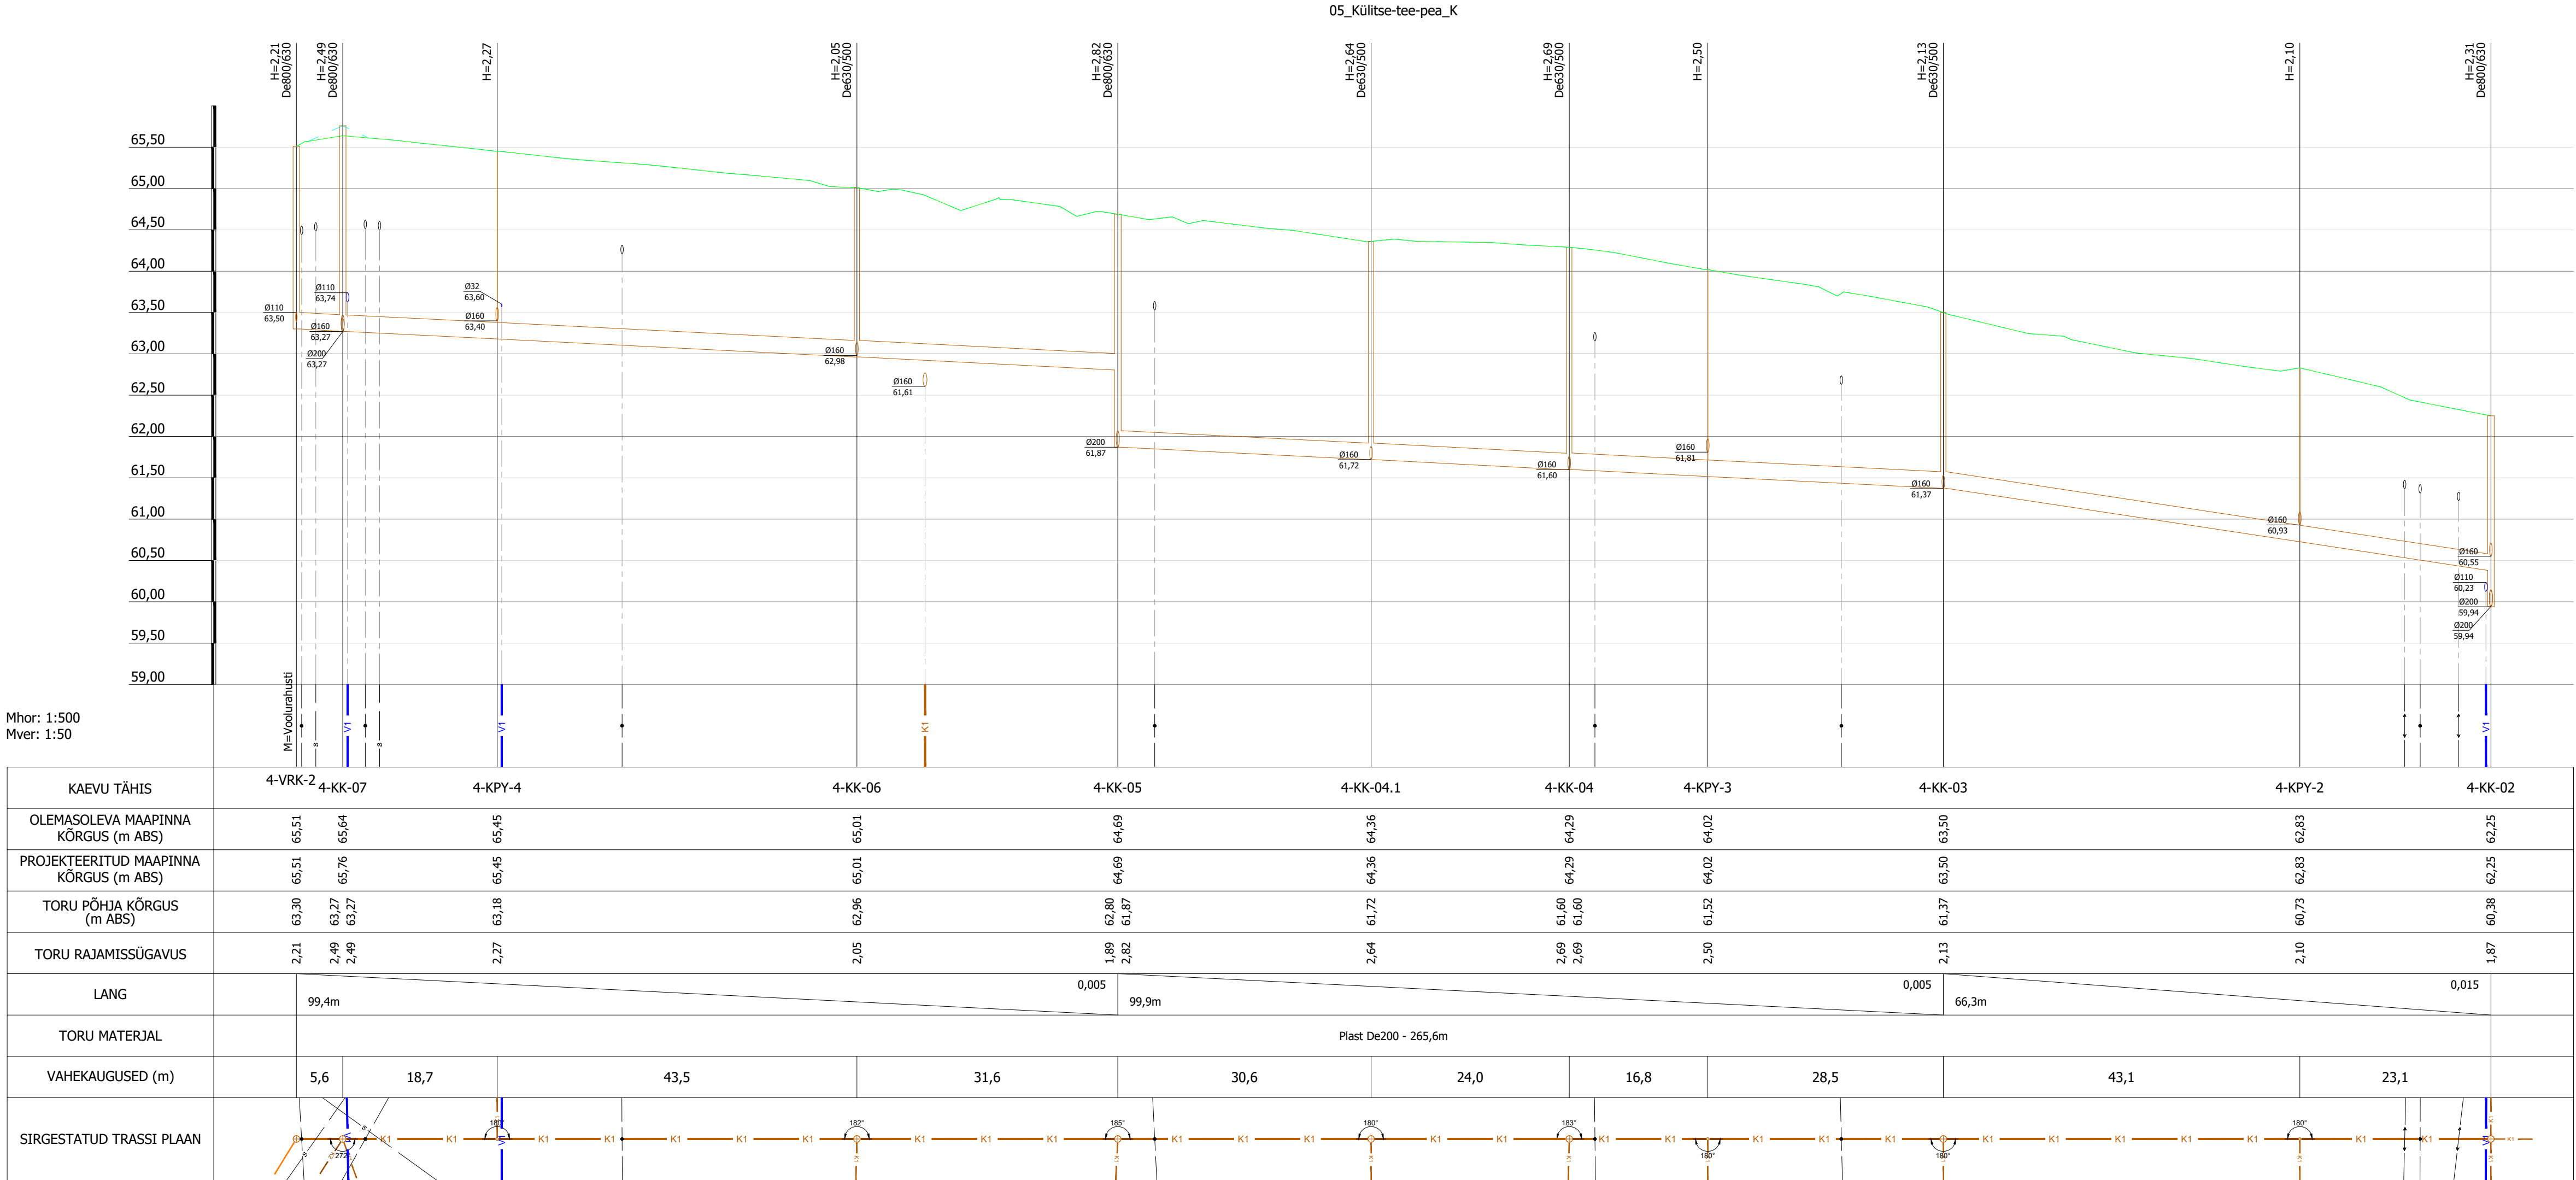


KAEVU TÄHIS	4-VRK-2	4-KK-07	4-KPY-4	4-KK-06	4-KK-05	4-KK-04.1	4-KK-04	4-KPY-3	4-KK-03	4-KPY-2	4-KK-02	
OLEMASOLEVA MAAPINNA KÕRGUS (m ABS)	65,51	65,64	65,45	65,01	64,69	64,36	64,29	64,02	63,50	62,83	62,25	
PROJEKTEERITUD MAAPINNA KÕRGUS (m ABS)	65,51	65,76	65,45	65,01	64,69	64,36	64,29	64,02	63,50	62,83	62,25	
TORU PÕHJA KÕRGUS (m ABS)	63,30	63,27	63,27	63,18	62,96	61,72	61,60	61,52	61,37	60,73	60,38	
TORU RAJAMISSÜGAVUS	2,21	2,49	2,49	2,05	1,89	2,64	2,69	2,50	2,13	2,10	1,87	
LANG	99,4m				0,005	99,9m				0,005	66,3m	0,015
TORU MATERJAL	Plast De200 - 265,6m											
VAHEKAUGUSED (m)	5,6	18,7	43,5	31,6	30,6	24,0	16,8	28,5	43,1	23,1		
SIRGESTATUD TRASSI PLAAN												

KAEVU TÄHIS	4-KK-01	4-KPY-1	4-KK-02
OLEMASOLEVA MAAPINNA KÕRGUS (m ABS)	61.47	61.65	62.25
PROJEKTEERITUD MAAPINNA KÕRGUS (m ABS)	61.47	61.65	62.25
TORU PÕHJA KÕRGUS (m ABS)	60.10	60.06	59.94
TORU RAJAMISSÜGAVUS	1.37	1.59	2.31
LANG	32,0m		0,005
TORU MATERJAL	Plast De200 - 32,0m		
VAHEKAUGUSED (m)	8,8	23,2	
SIRGESTATUD TRASSI PLAAN			


Muudatuse nr	Kuupäev	Projekteerija	Vastutav spetsialist	Selgitus
Projekteerija		Töö nimetus		Töö tellija
 OU KESKKONNAPROJEKT A: Ringtee 12, 50105 Tartu T: +372 7305 060 E: kps@keskkonnaprojekt.ee MTR reg nr EP10769210-0001		Külitse aleviku ühisveevärgi ja -kanalisatsiooni projekteerimine OSA-4 PIHLAKA		Kambja Vallavalitsus
Vastutav spetsialist		Joonise nimetus		Töö väljaandmise aeg
Janno Erm		Torustike pikiprofiil		24.11.2025
Projekteeris		Külitse tee		Joonise digiaadress
Julia Telitsa				327204_PP_VK-6-01_pikiprofiilid.dwg
		Objekti aadress		Projekti staadium
		Külitse alevik, Kambja vald, Tartumaa		Töö number
				PP
				Joonise number
				1:500
				VK-6-01-05

Tridükk: AKV-IUS3  
Fail: T:\30 PRO\20 Abi\Abi0000\_PP\_IL-4.dwg Trükitud: ----

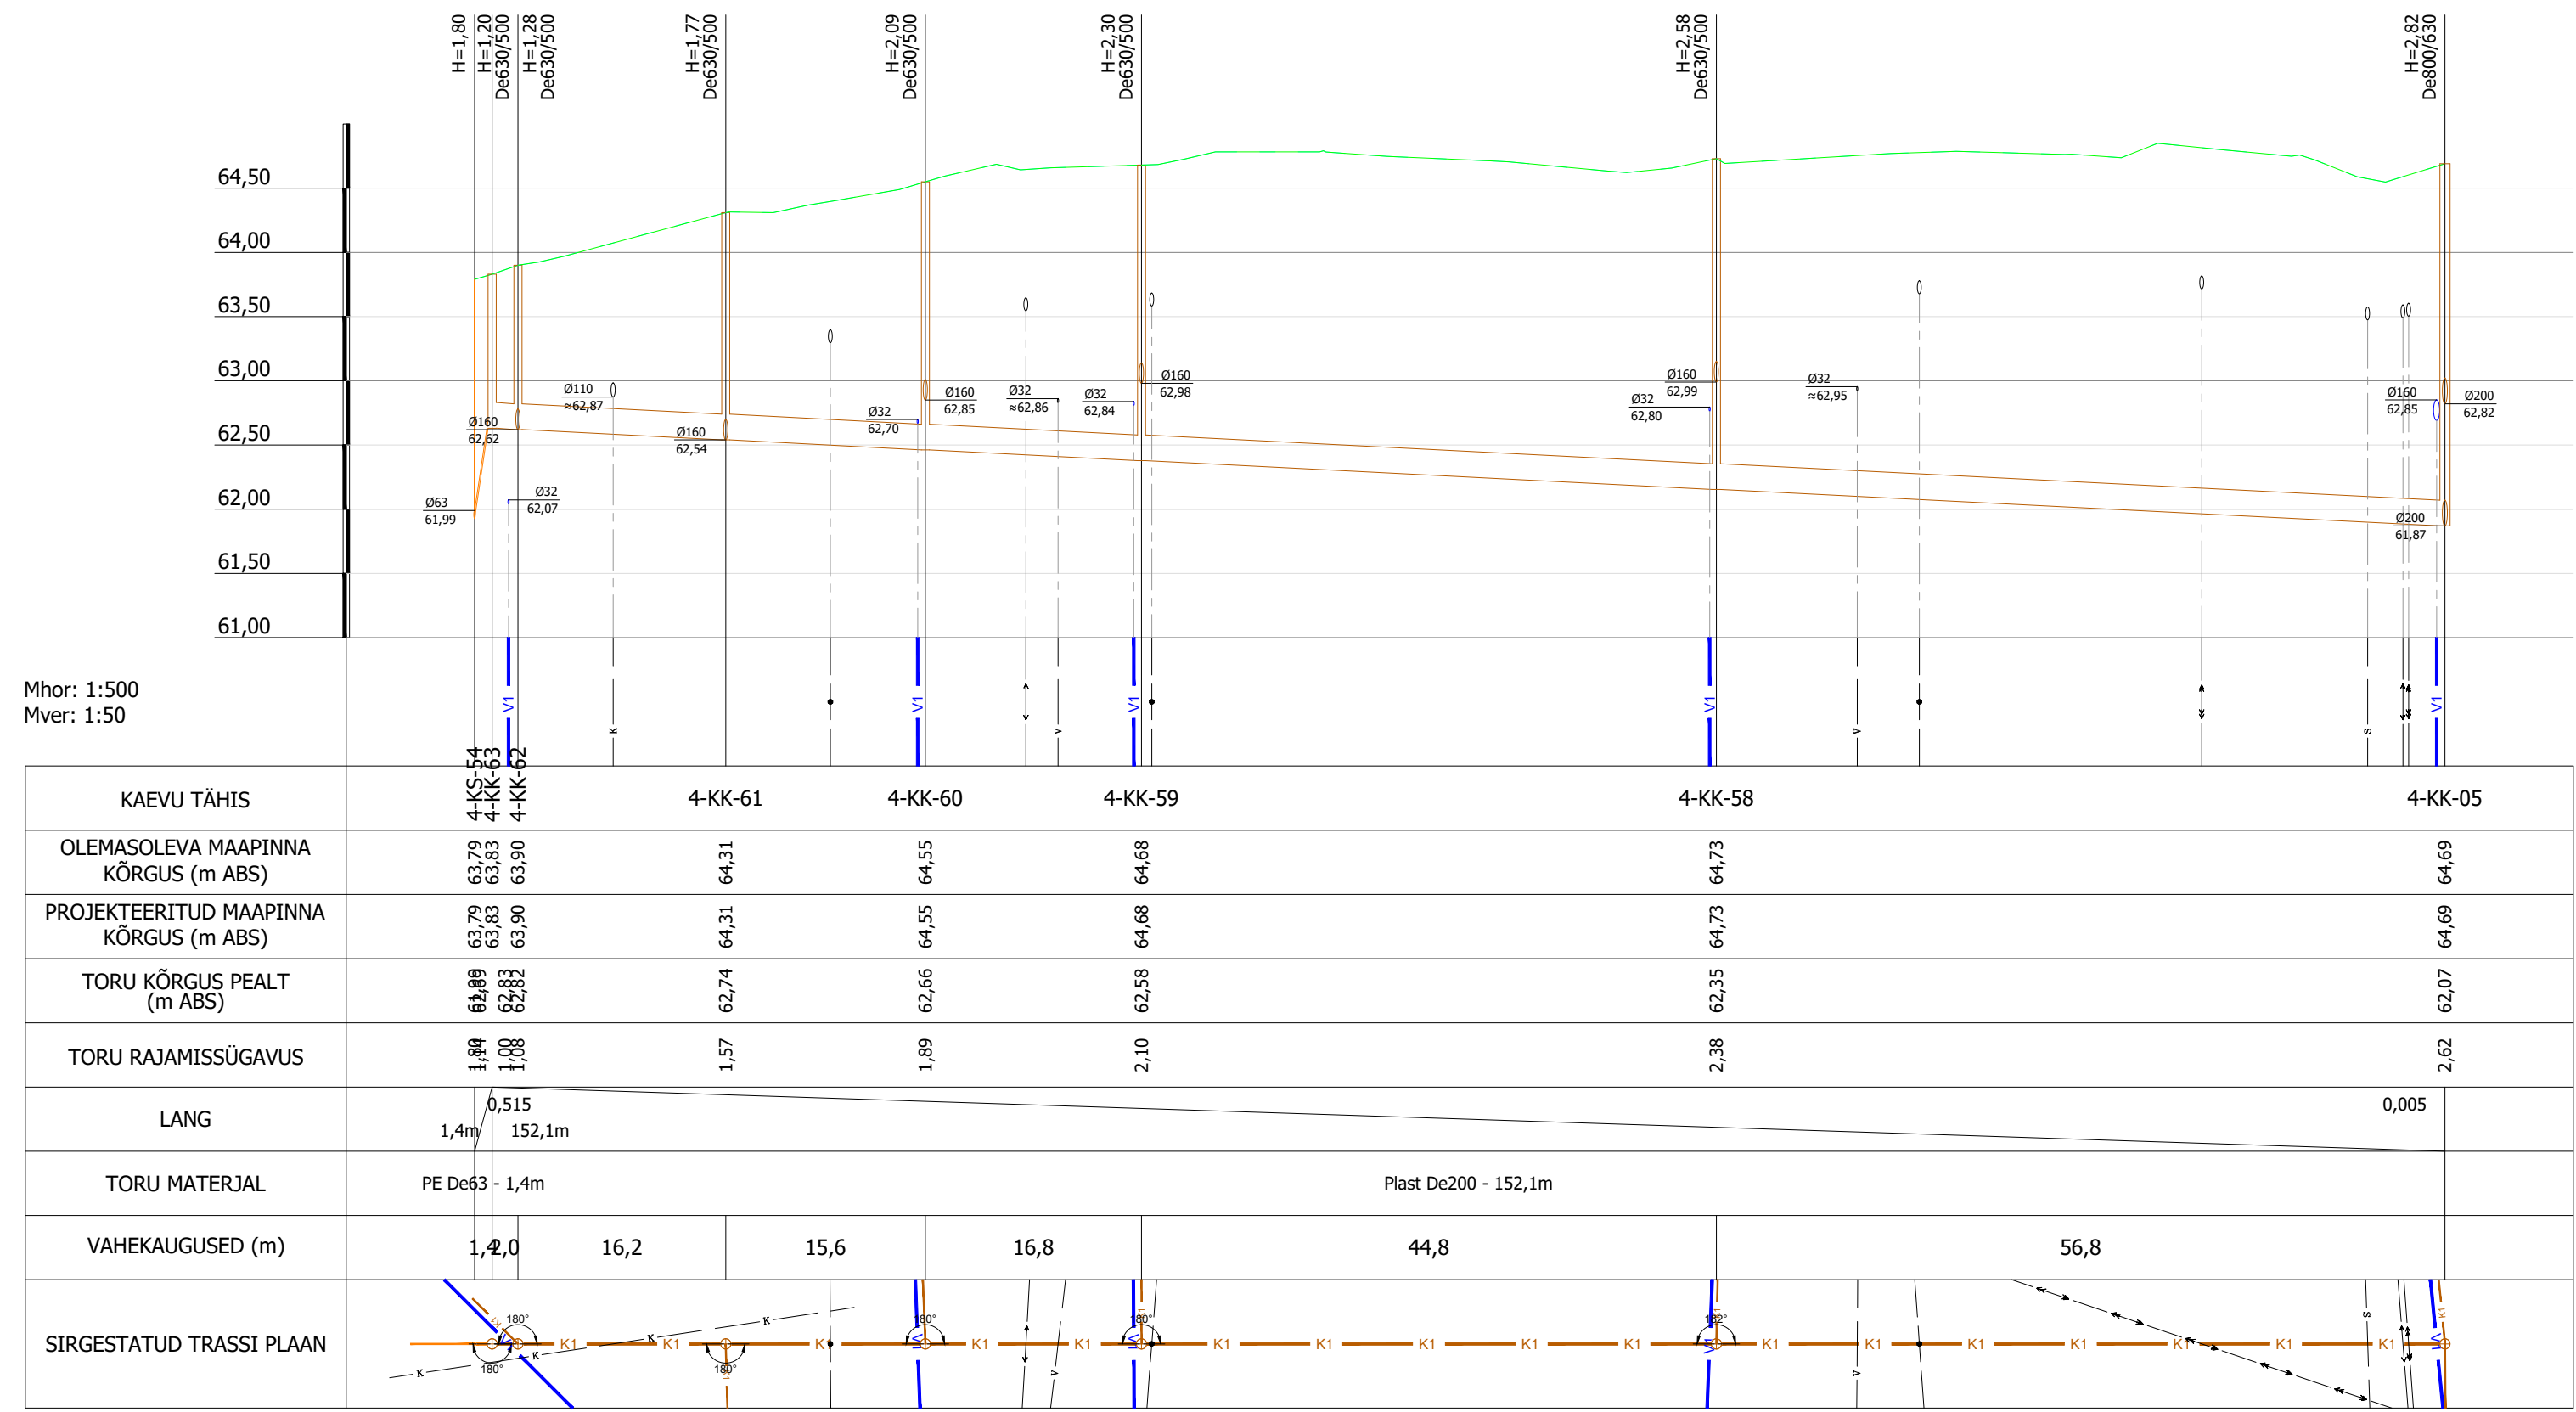


KAEVU TÄHIS	4-KS-54 4-KK-63 4-KK-62	4-KK-61	4-KK-60	4-KK-59	4-KK-58	4-KK-05
OLEMASOLEVA MAAPINNA KÕRGUS (m ABS)	63,79 63,83 63,90	64,31	64,55	64,68	64,73	64,69
PROJEKTEERITUD MAAPINNA KÕRGUS (m ABS)	63,79 63,83 63,90	64,31	64,55	64,68	64,73	64,69
TORU KÕRGUS PEALT (m ABS)	63,88 63,92 63,99	62,74	62,66	62,58	62,35	62,07
TORU RAJAMISSÜGAVUS	1,80 1,88 1,91	1,57	1,89	2,10	2,38	2,62
LANG	1,4m 0,515 152,1m					0,005
TORU MATERJAL	PE De63 - 1,4m	Plast De200 - 152,1m				
VAHEKAUGUSED (m)	1,2,0	16,2	15,6	16,8	44,8	56,8
SIRGESTATUD TRASSI PLAAN						

13\_Külitse\_alumine\_VK

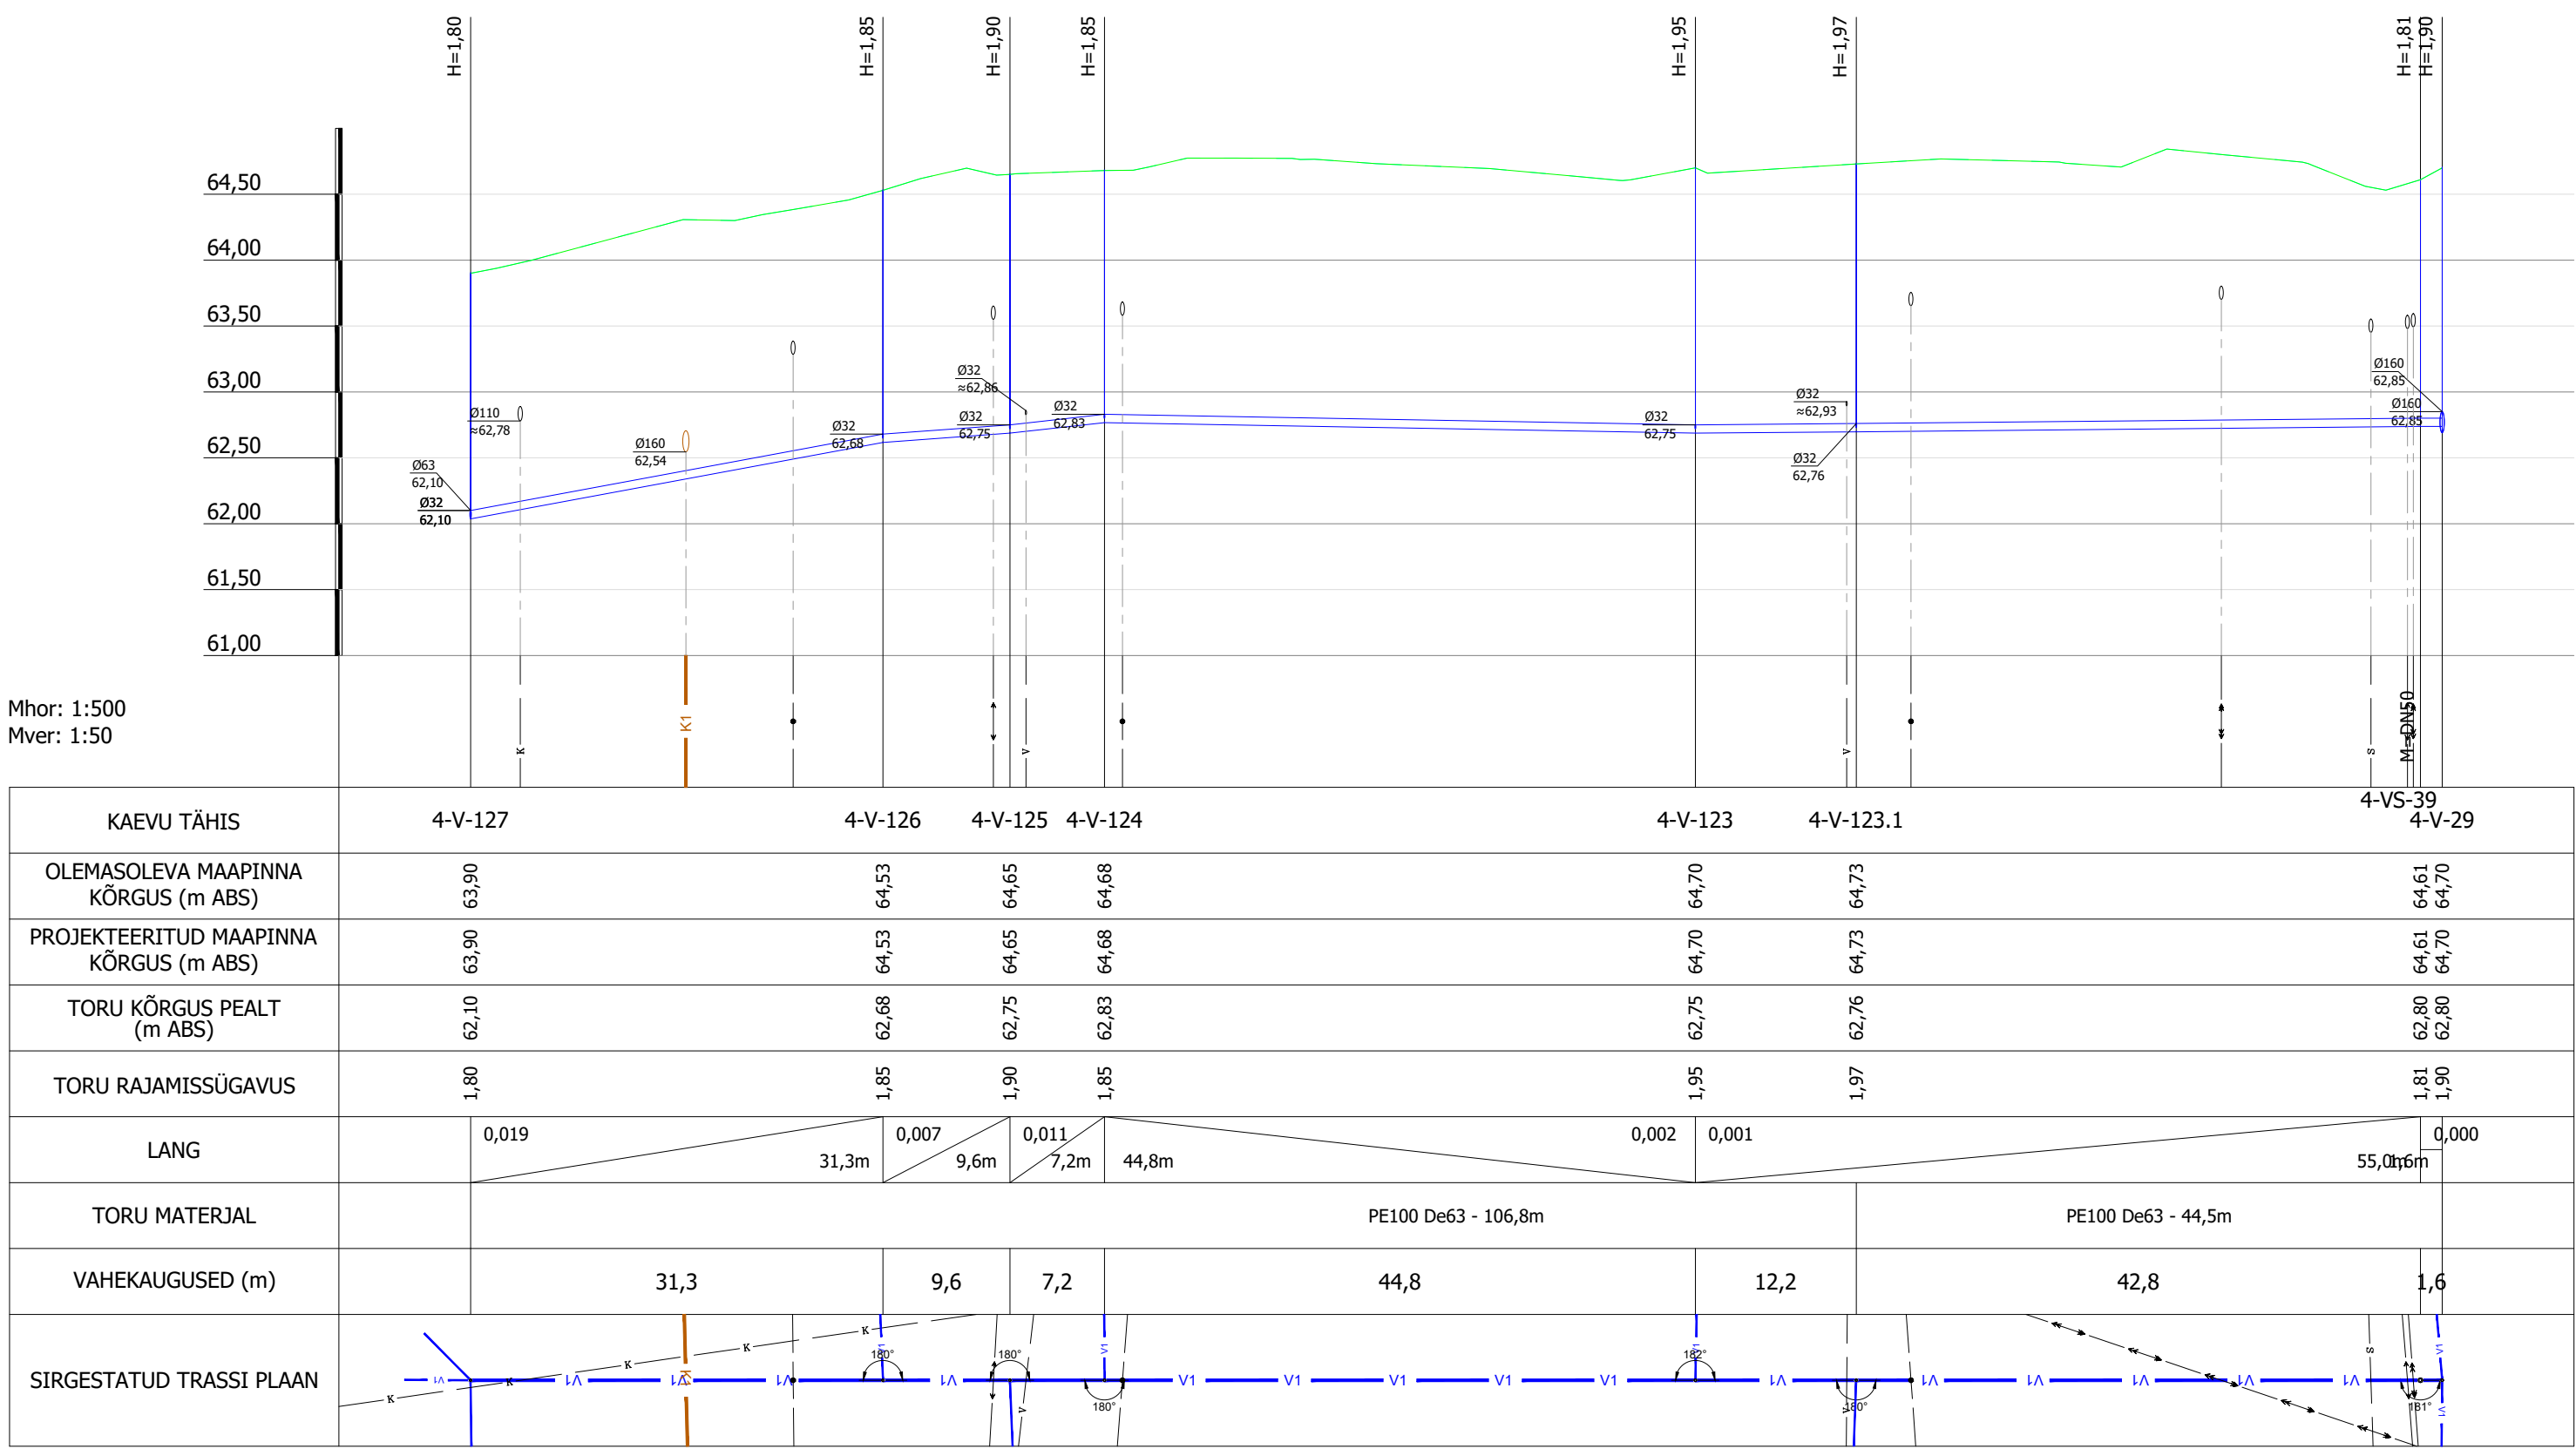

KAEVU TÄHIS	4-V-127	4-V-126	4-V-125	4-V-124	4-V-123	4-V-123.1	4-VS-39 4-V-29
OLEMASOLEVA MAAPINNA KÕRGUS (m ABS)	63,90	64,53	64,65	64,68	64,70	64,73	64,61 64,70
PROJEKTEERITUD MAAPINNA KÕRGUS (m ABS)	63,90	64,53	64,65	64,68	64,70	64,73	64,61 64,70
TORU KÕRGUS PEALT (m ABS)	62,10	62,68	62,75	62,83	62,75	62,76	62,80 62,80
TORU RAJAMISSÜGAVUS	1,80	1,85	1,90	1,85	1,95	1,97	1,81 1,90
LANG	0,019	31,3m 0,007	9,6m 0,011	7,2m 0,011	44,8m 0,002	12,2 0,001	55,0m 0,000
TORU MATERJAL		PE100 De63 - 106,8m					PE100 De63 - 44,5m
VAHEKAUGUSED (m)		31,3	9,6	7,2	44,8	12,2	42,8 1,6
SIRGESTATUD TRASSI PLAAN							

Muudatuse nr	Kuupäev	Projekteerija	Vastutav spetsialist	Selgitus
Projekteerija		Töö nimetus		Töö tellija
 OÜ KESKKONNAPROJEKT A: Ringtee 12, 50105 Tartu T: +372 7305 060 E: kp@keskkonnaprojekt.ee MTR reg nr EP10769210-0001		Külitse aleviku ühisveevärgi ja -kanalisatsiooni projekteerimine OSA-4 PIHLAKA		Kambja Vallavalitsus
Vastutav spetsialist		Joonise nimetus		Töö väljaandmise aeg
Janno Erm		Torustike pikiprofiil		24.11.2025
Projekteeris		Külitse tee		Joonise digiaadress
Julia Telitsa		Objekti aadress		327204_PP_VK-6-01_pikiprofiilid.dwg
		Külitse alevik, Kambja vald, Tartumaa		Projekt staadium
				PP
				Töö number
				327204
				Joonise number
				1:500
				VK-6-01-06

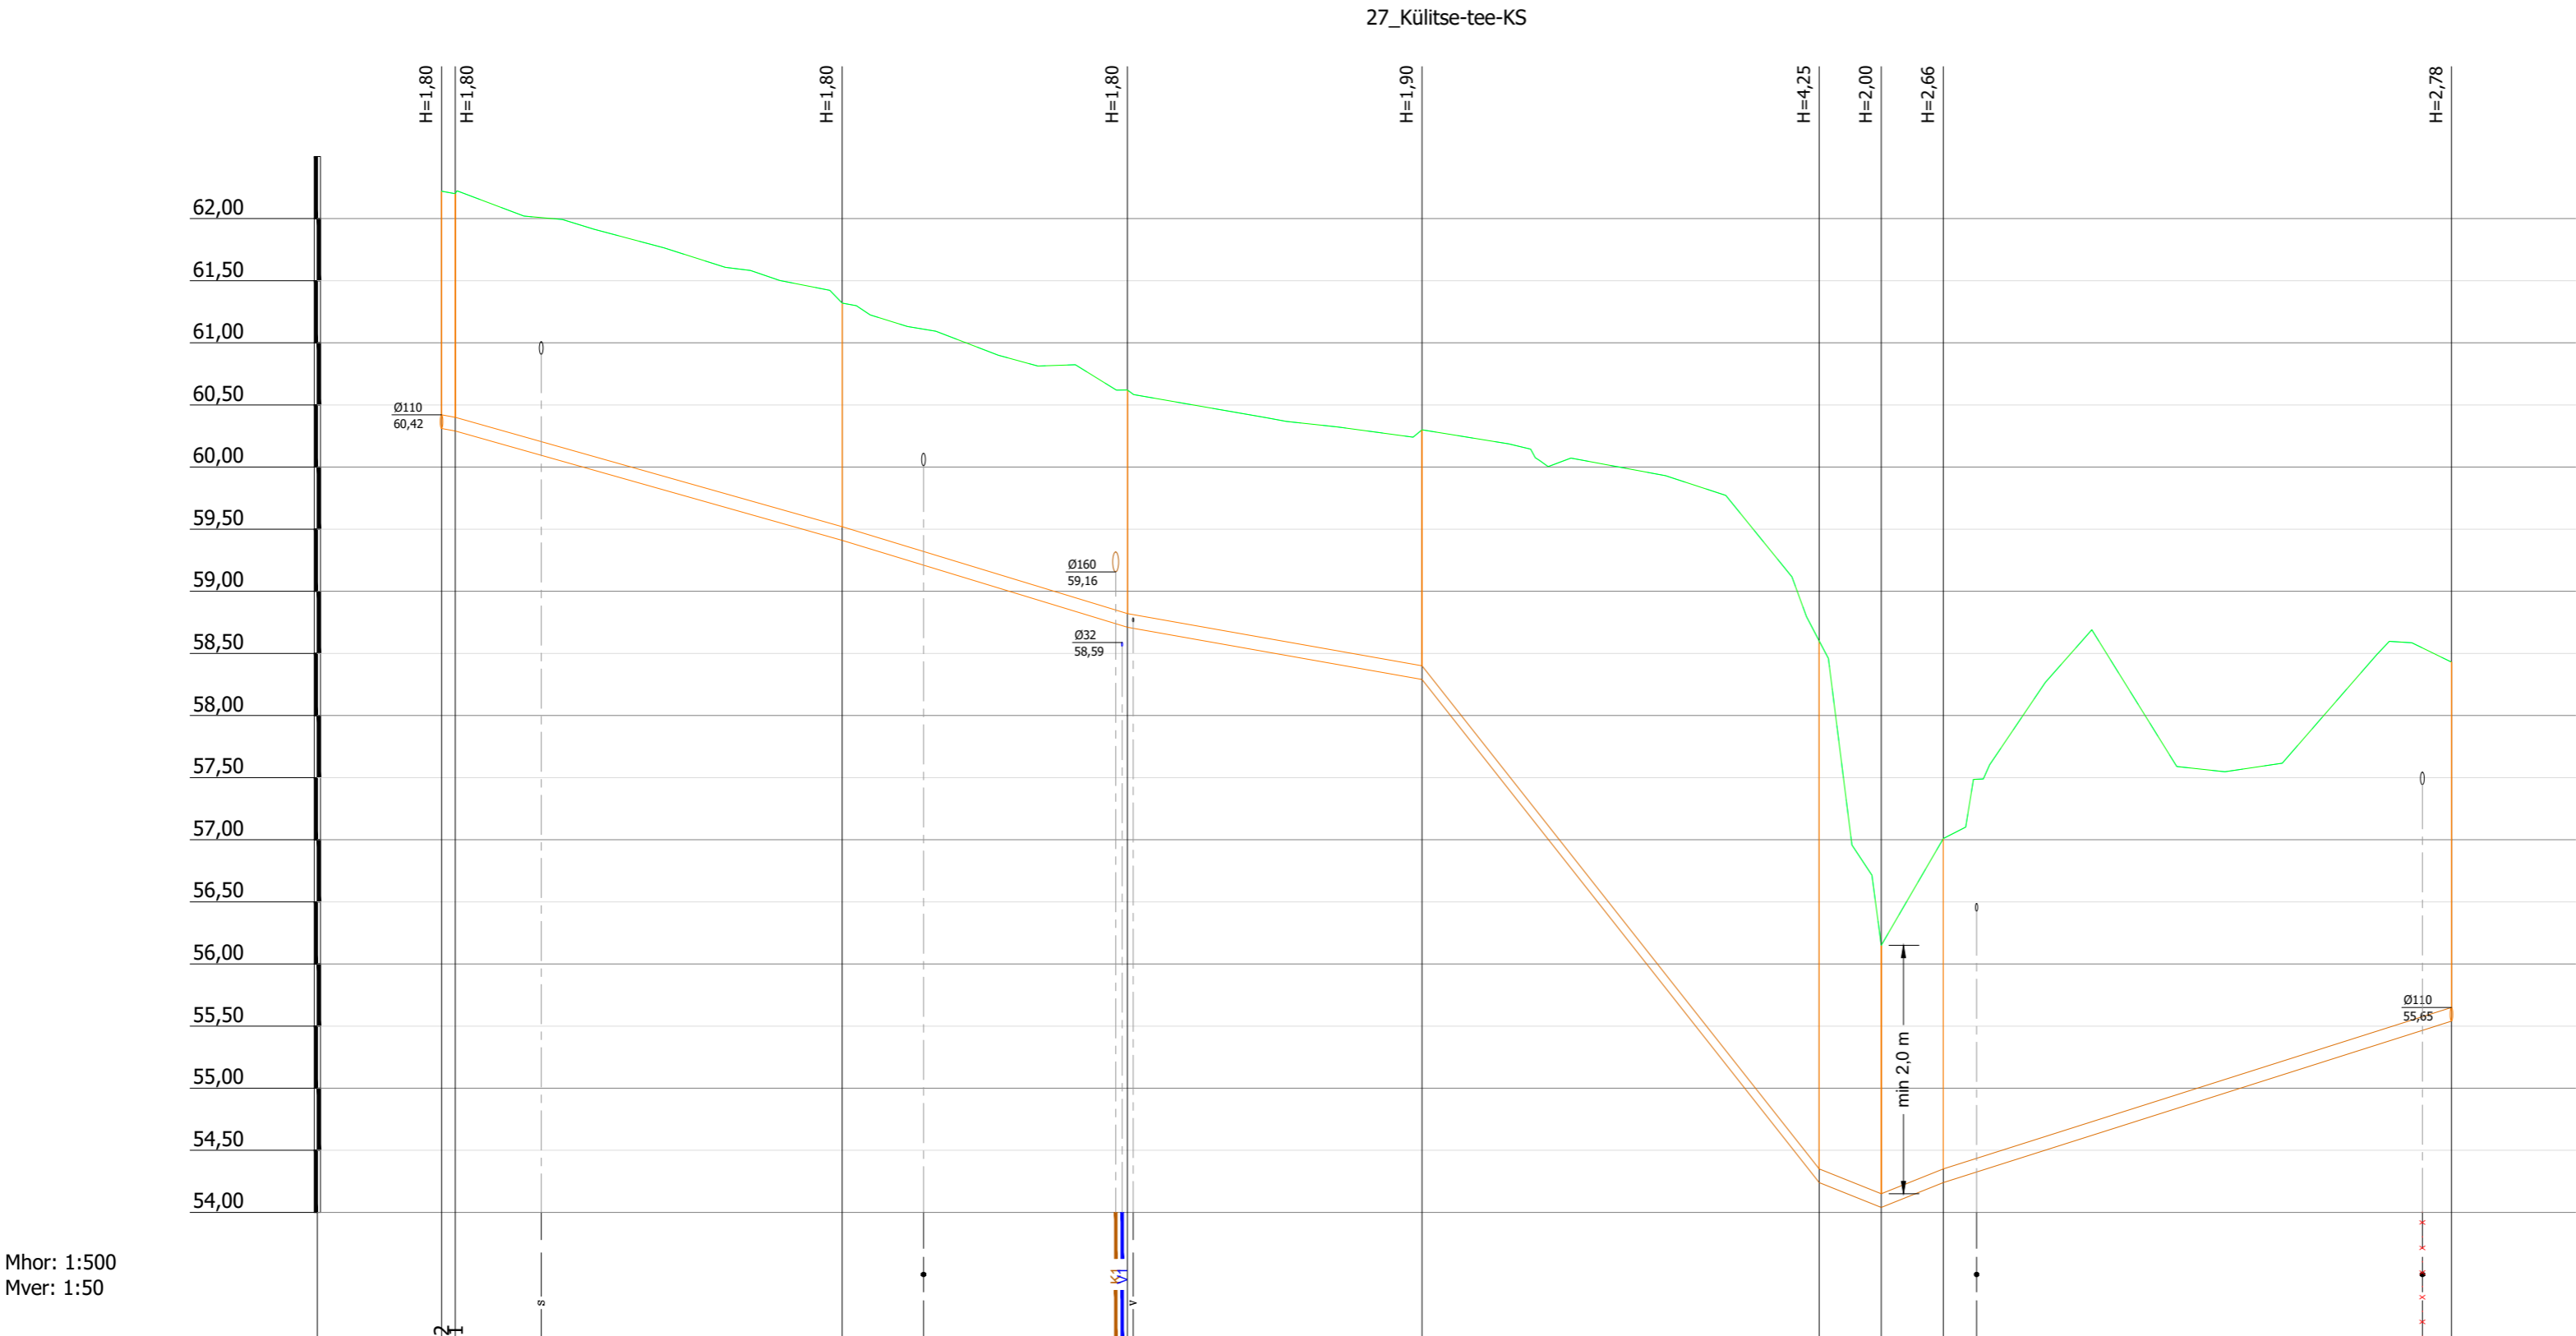


Mhor: 1:500  
Mver: 1:50

KAEVU TÄHIS	4-KS-20	4-KS-19	4-KS-18	4-KS-17 4-KS-16	4-KS-15	4-KS-14	
OLEMASOLEVA MAAPINNA KÕRGUS (m ABS)	62,22 62,20	61,32	60,62	60,30	58,60 56,15	57,01 58,43	
PROJEKTEERITUD MAAPINNA KÕRGUS (m ABS)	62,22 62,20	61,32	60,62	60,30	58,60 56,15	57,01 58,43	
TORU KÕRGUS PEALT (m ABS)	60,42 60,40	59,52	58,82	58,40	54,35 54,15	54,35 55,65	
TORU RAJAMISSÜGAVUS	1,80 1,80	1,80	1,80	1,90	4,25 2,00	2,66 2,78	
LANG	0,018 1,30m	0,028 23,0m	0,030 23,7m	0,018 32,0m	0,127 5,0m	0,040 5,0m	0,032 40,9m
TORU MATERJAL	PE De110 - 78,9m				PE100 RC De110 - 82,8m		
VAHEKAUGUSED (m)	1,1 31,1	23,0	18,1 23,7	5,6 32,0	5,0 5,0	40,9	
SIRGESTATUD TRASSI PLAAN							

Muudatuse nr	Kuupäev	Projekteerija	Vastutav spetsialist	Selgitus
Projekteerija		Töö nimetus		Töö tellija
 OÜ KESKKONNAPROJEKT A: Ringtee 12, 50105 Tartu T: +372 7305 060 E: kp@keskkonnaprojekt.ee MTR reg nr EP10769210-0001		Külitse aleviku ühisveevärgi ja -kanalisatsiooni projekteerimine OSA-4 PIHLAKA		Kambja Vallavalitsus
Vastutav spetsialist		Joonise nimetus		Töö väljaandmise aeg
Janno Erm		Torustike pikiprofiil Külitse tee		24.11.2025
Projekteeris		Objekti aadress		Projekti staadium
Julia Telitsa		Külitse alevik, Kambja vald, Tartumaa		PP
		Joonise number		327204
		Möötkava		1:500
				VK-6-01-07


T:\Arhitektuur\Kambja\0000\_PP\_11-4.dwg  
Pildid: \3D\_PEG\20\_Ab\Kambja\0000\_PP\_11-4.dwg  
Tõlgitud: -----

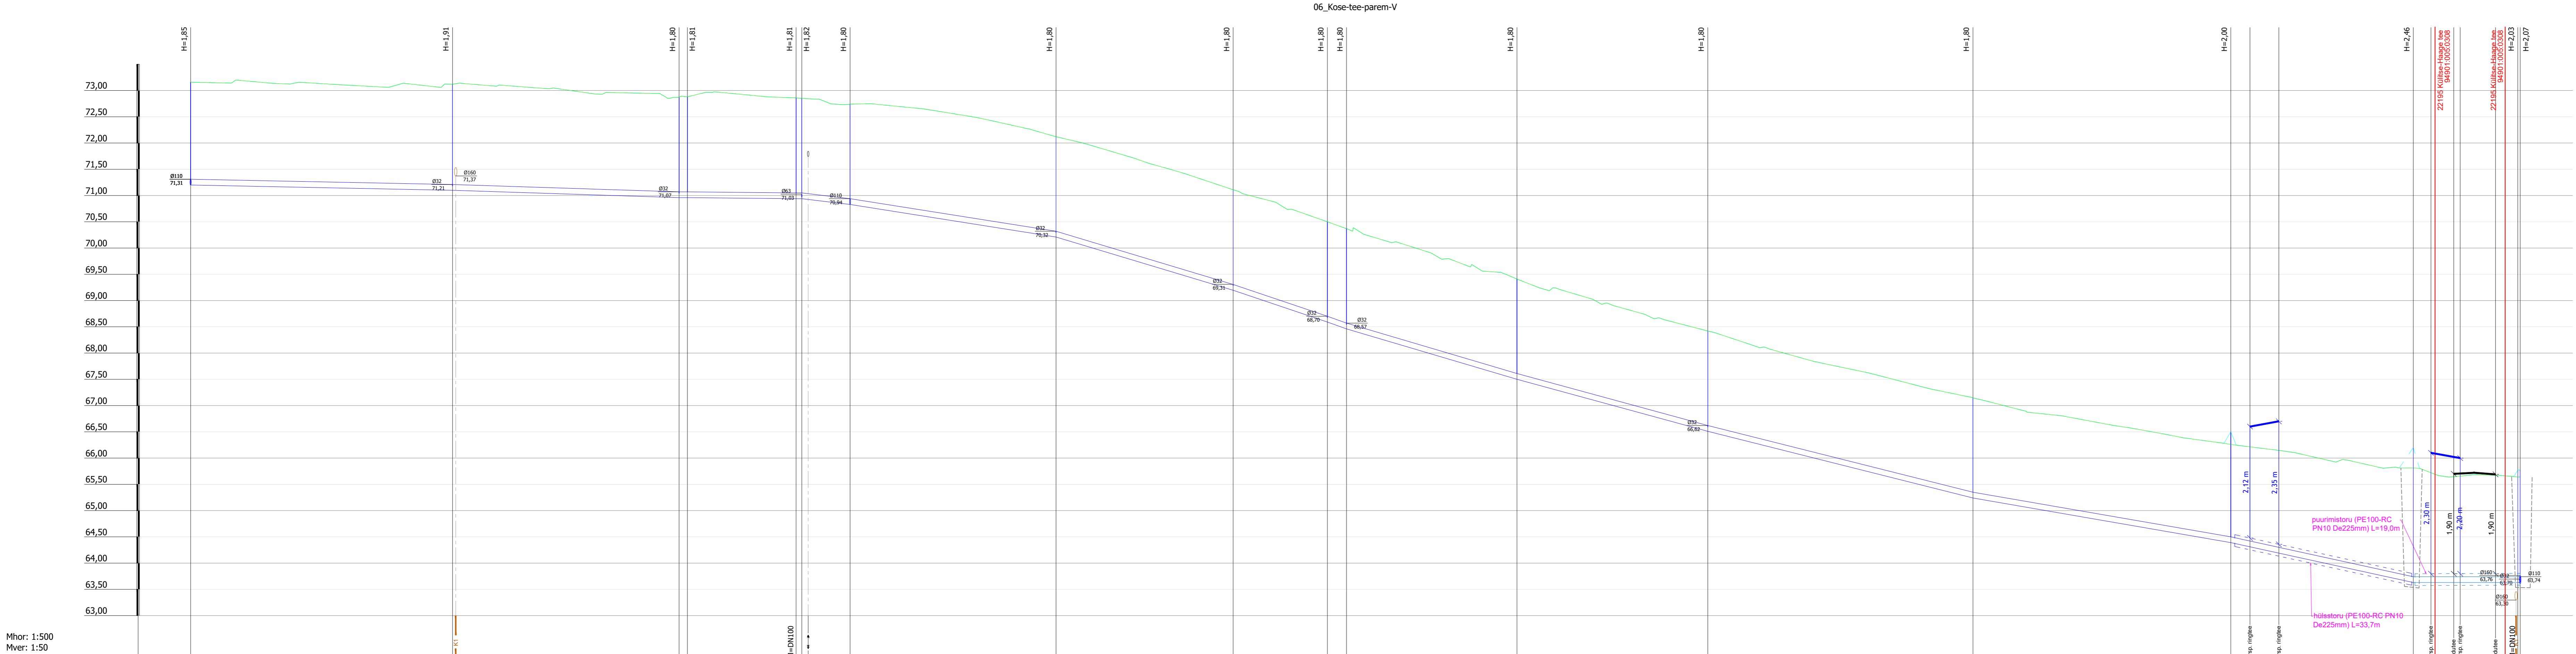



Mhor: 1:500  
Mver: 1:50



KAEVU TÄHIS	4-V-47	4-V-46	4-V-45	4-V-44	4-V-43	4-V-42	4-V-41	4-V-40	4-V-39	4-V-38	4-V-37	4-V-36	4-V-35	4-V-35.1	4-V-34	4-V-33
OLEMASOLEVA MAAPINNA KÕRGUS (m ABS)	73,16	73,12	72,87	72,86	72,85	72,74	72,12	71,11	70,51	70,37	69,41	68,42	67,15	66,26	65,81	65,64
PROJEKTEERITUD MAAPINNA KÕRGUS (m ABS)	73,16	73,12	72,87	72,86	72,85	72,74	72,12	71,11	70,51	70,37	69,41	68,42	67,15	66,26	65,81	65,64
TORU KÕRGUS PEALT (m ABS)	71,31	71,21	71,07	71,07	71,05	70,94	70,32	69,31	68,70	68,57	67,61	66,62	65,35	64,50	63,74	63,74
TORU RAJAMISSÜGAVUS	1,85	1,91	1,81	1,81	1,80	1,80	1,80	1,80	1,80	1,80	1,80	1,80	1,80	2,00	2,46	2,03
LANG	49,9m	0,002	0,003	0,000	0,001	0,012	0,016	0,030	0,034	0,036	0,030	0,027	0,025	0,017	0,022	0,000
TORU MATERJAL	PE100 De110 - 423,4m															
VAHEKAUGUSED (m)	49,9	43,2	1,6	20,7	1,1	9,2	39,2	33,7	18,0	3,6	32,5	36,4	50,5	49,1	81,9	0,5
SIRGESTATUD TRASSI PLAAN																


Muudatuse nr	Kuupäev	Projekteerija	Vastutav spetsialist	Selgitus		
Projekteerija	 <b>Keskkonnaprojekt</b> <small>ENGINEERING &amp; CONSULTATIONS</small>  OU KESKKONNAPROJEKT A: Ringtee 12, 50105 Tartu T: +372 7305 040 E: kpro@keskkonnaprojekt.ee MTR reg nr EP10769210-0001		Töö nimetus	Töö tellija		
Külitse aleviku ühisveevärgi ja -kanalisatsiooni projekteerimine OSA-4 PIHLAKA			Kambja Vallavalitsus			
Joonise nimetus			Töö väljaandmise aeg			
Torustike pikiprofiil Kose tee			24.11.2025			
Joonise digiaadress			327204_PP.VK-6-01_pikiprofiilid.dwg			
Vastutav spetsialist			Alkiri /alkiri/jaotatud digitaalselt/	Objekti aadress	Projekti staadium	Töö number
Janno Erm				Külitse alevik, Kambja vald, Tartumaa	PP	327204
Projekteeris			Alkiri /alkiri/jaotatud digitaalselt/		Möötkava	Joonise number
Julia Telitsa					1:500	VK-6-01-08

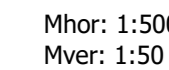
[illegible]

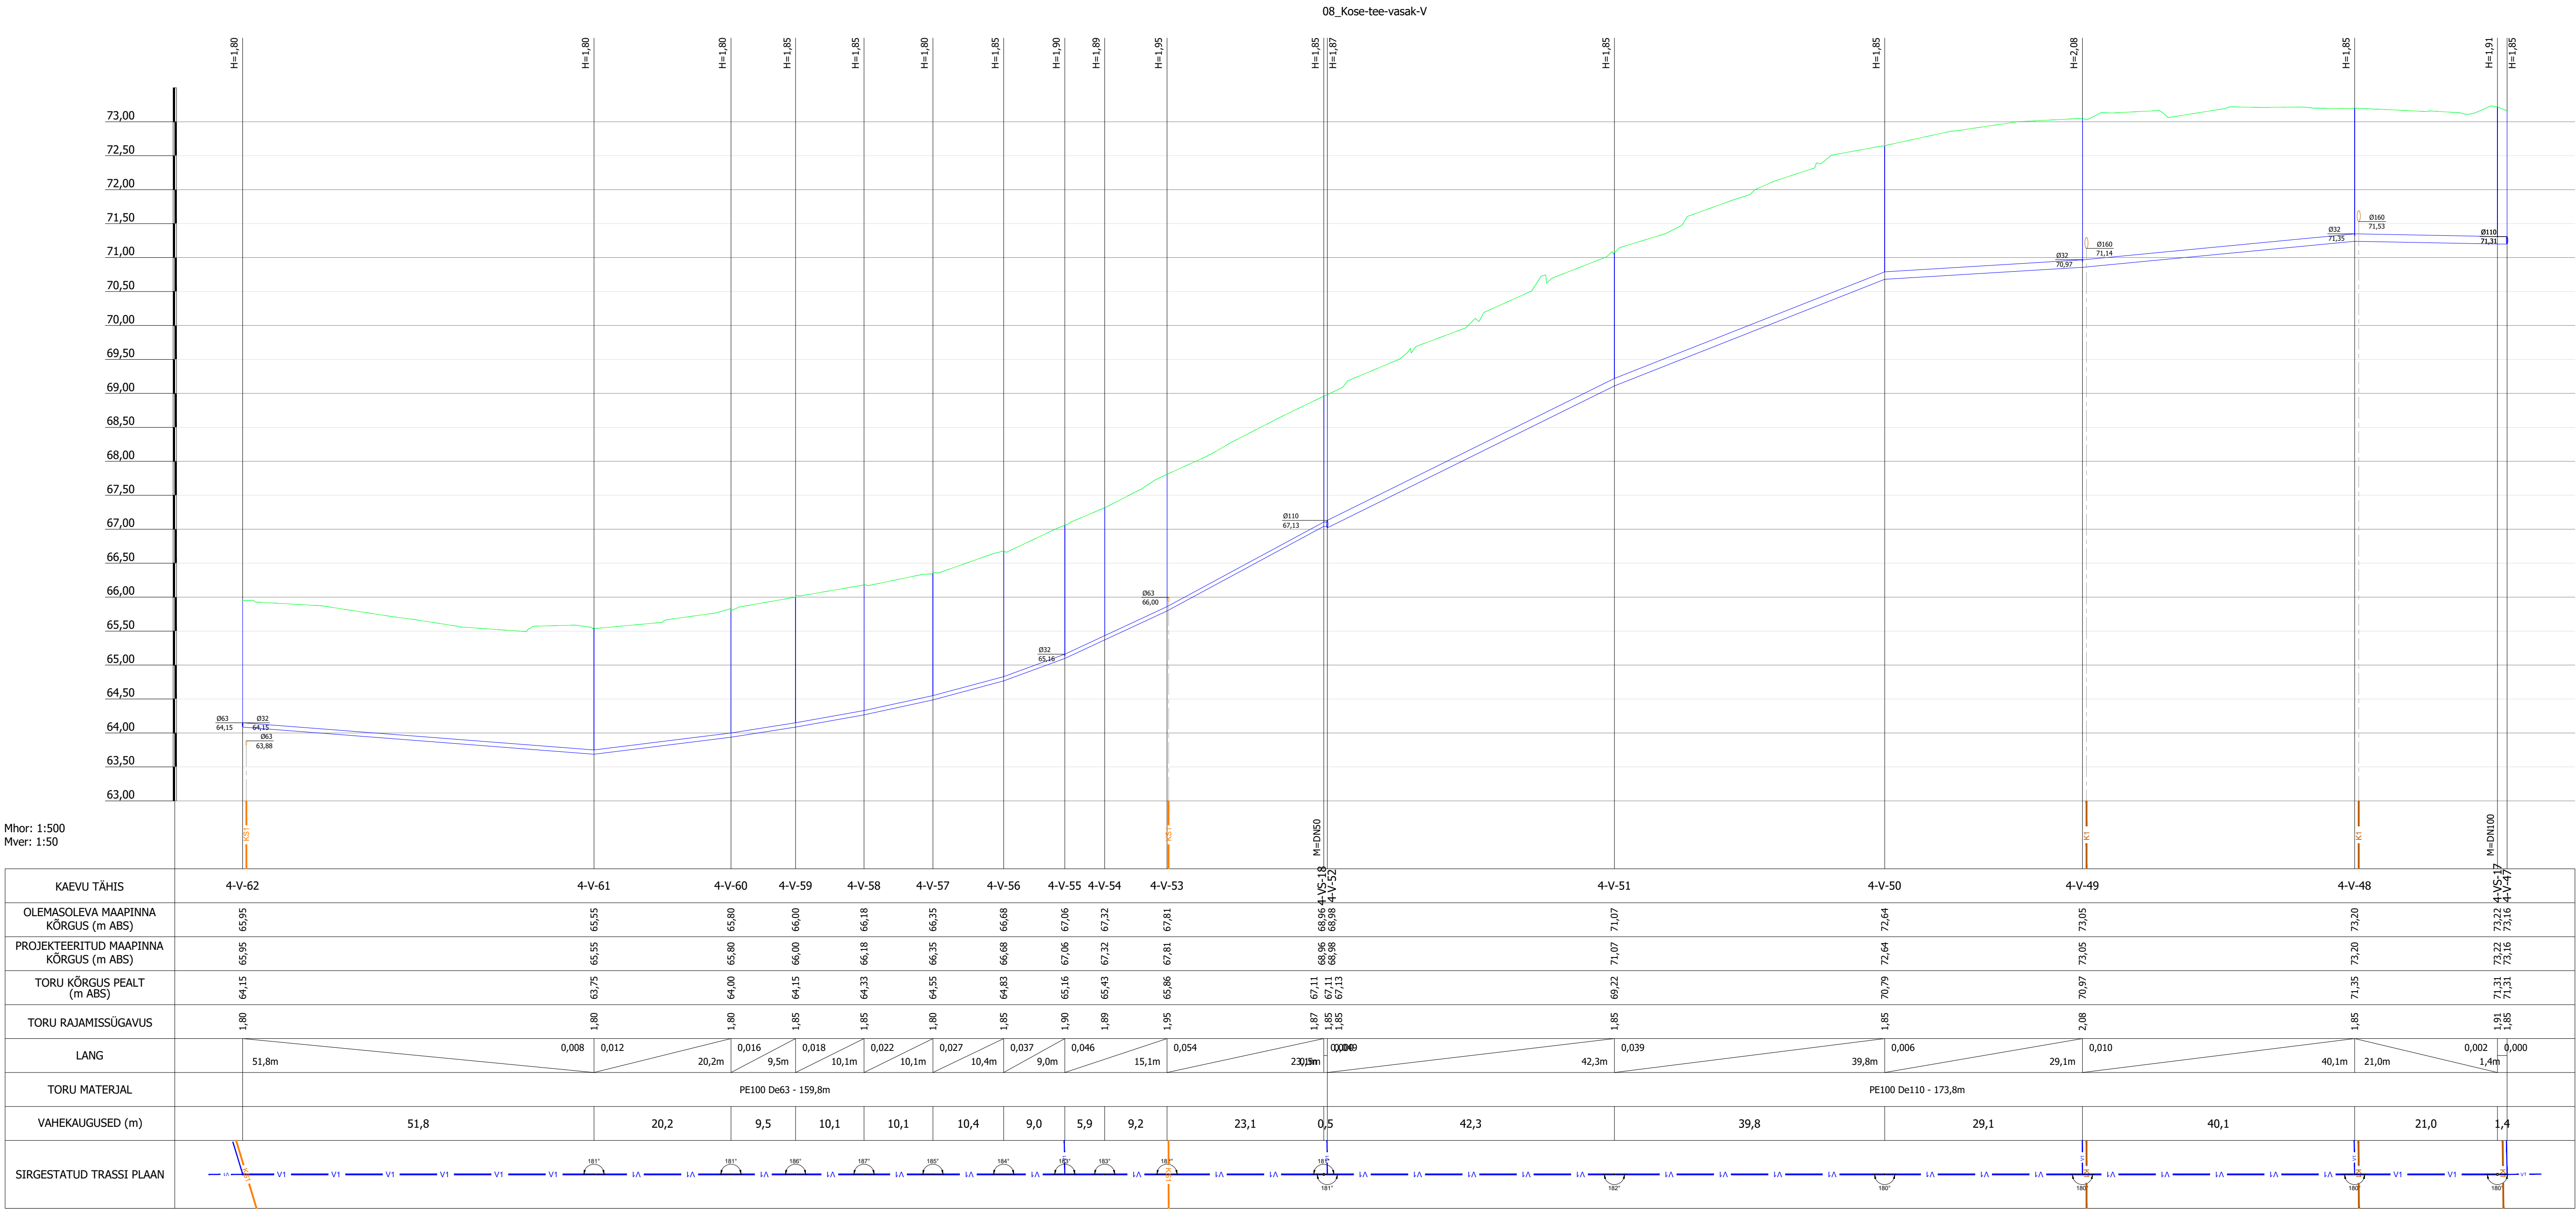


Muudatuse nr	Kuupäev	Projekteerija	Vastutav spetsialist	Selgitus
Projekteerija		Töö nimetus		Töö tellija
 OÜ KESKONNAPROJEKT A: Ringtee 12, 50105 Tartu T: +372 7305 060 E: kpi@keskonnaprojekt.ee MTR reg nr EP10769210-0001		Külitse aleviku ühisveevärgi ja -kanalisatsiooni projekteerimine OSA-4 PIHLAKA		Kambja Vallavalitsus
Vastutav spetsialist		Joonise nimetus		Töö väljaandmise aeg
Janno Erm		Torustike pikiprofiil Kose tee		24.11.2025
Projekteeris		Objekti aadress		Joonise digiaadress
Julia Telitsa		Külitse alevik, Kambja vald, Tartumaa		327204_PP_Vk-6-01_pikiprofiilid.dwg
		Projekti staadium		Töö number
		PP		327204
		Mõõtkava		Joonise number
		1:500		VK-6-01-10

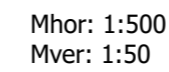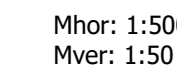





Muudatus nr	Muudatus	Projekteerija	Vastutav spetsialist	Signatuur
		 <b>Keskonnaprojekt</b> <small>ENVIRONMENTAL COMMUNITY PROJECT</small>	<b>Töö nimetus</b> Kultuse alaleku ühiseväärtigi ja -analüüsistiooni projekteerimine <b>OS-4 PHILAKA</b>  Jooniste nimetus <b>Torustike pikiprofil</b> Kose tee	<b>Töö tellija</b> <b>Kambja Vallavalitsus</b>  Töö väljastamise aeg <b>24.11.2025</b> Jooniste digitaalsus 372704_00_WA-01_pikiprofil.dwg
		OÜ KESKONNAPROJEKT Keskuse tähe 1 T: +372 795 960 E: keskkonnaprojekt@keskonnaprojekt.ee Kõik tingimused on kättesaadavad	<b>Objekti aadress</b> <b>Kultuse alek, Kambja vald, Tartumaa</b>	<b>Projekti staadium</b> Töö number <b>PP</b> <b>3727204</b> Mäskivoo 1:5000 <b>VK-6-01-11</b>
		<b>Alamliik</b> <i>personaalne digitaalsus</i> Alamliik zallu jasadud Julia Telitsa	<b>Vastutav spetsialist</b> <b>Janno Erm</b> Projekteerits <b>Julia Telitsa</b>	

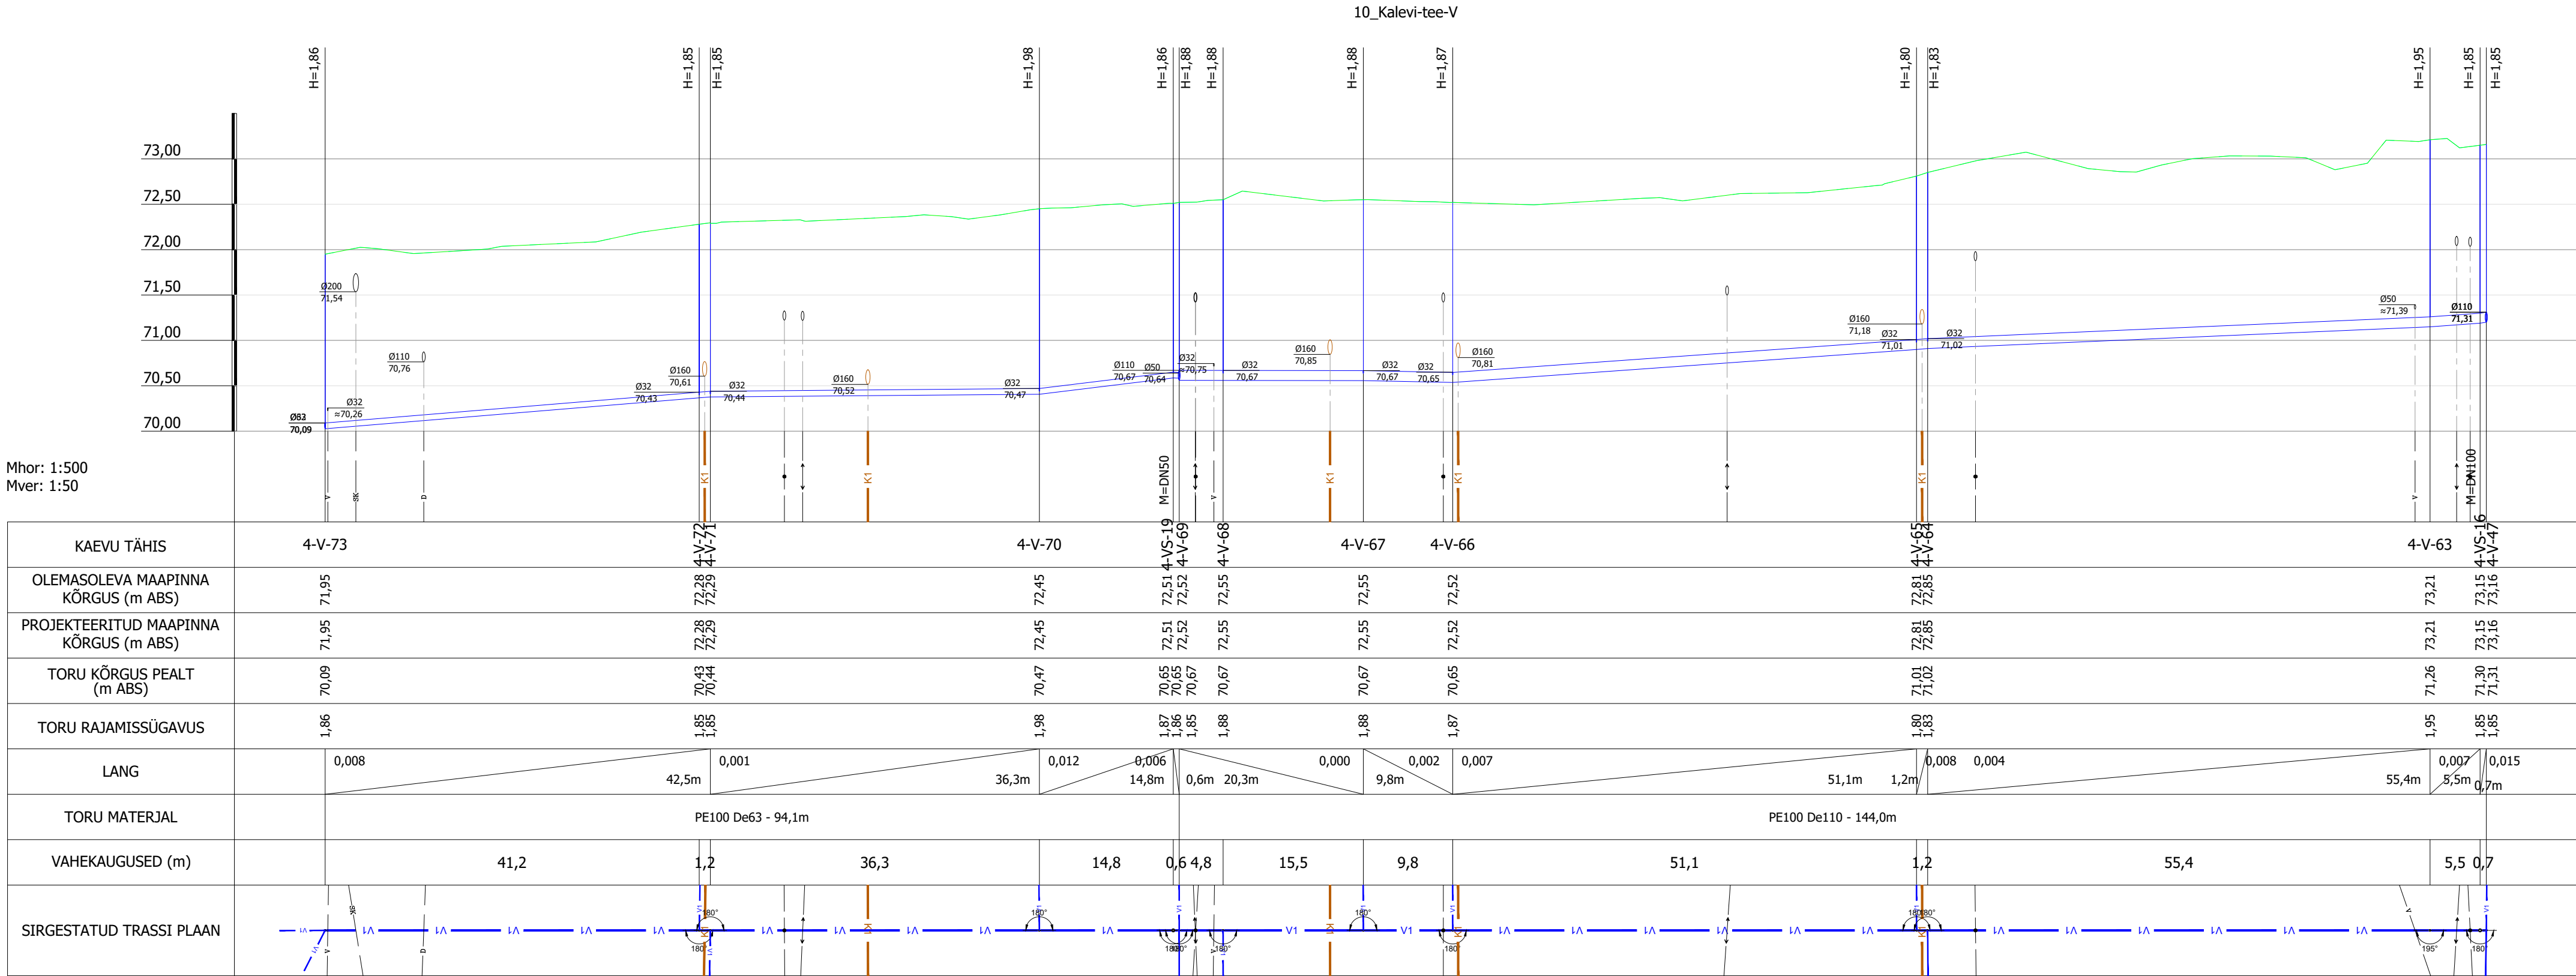


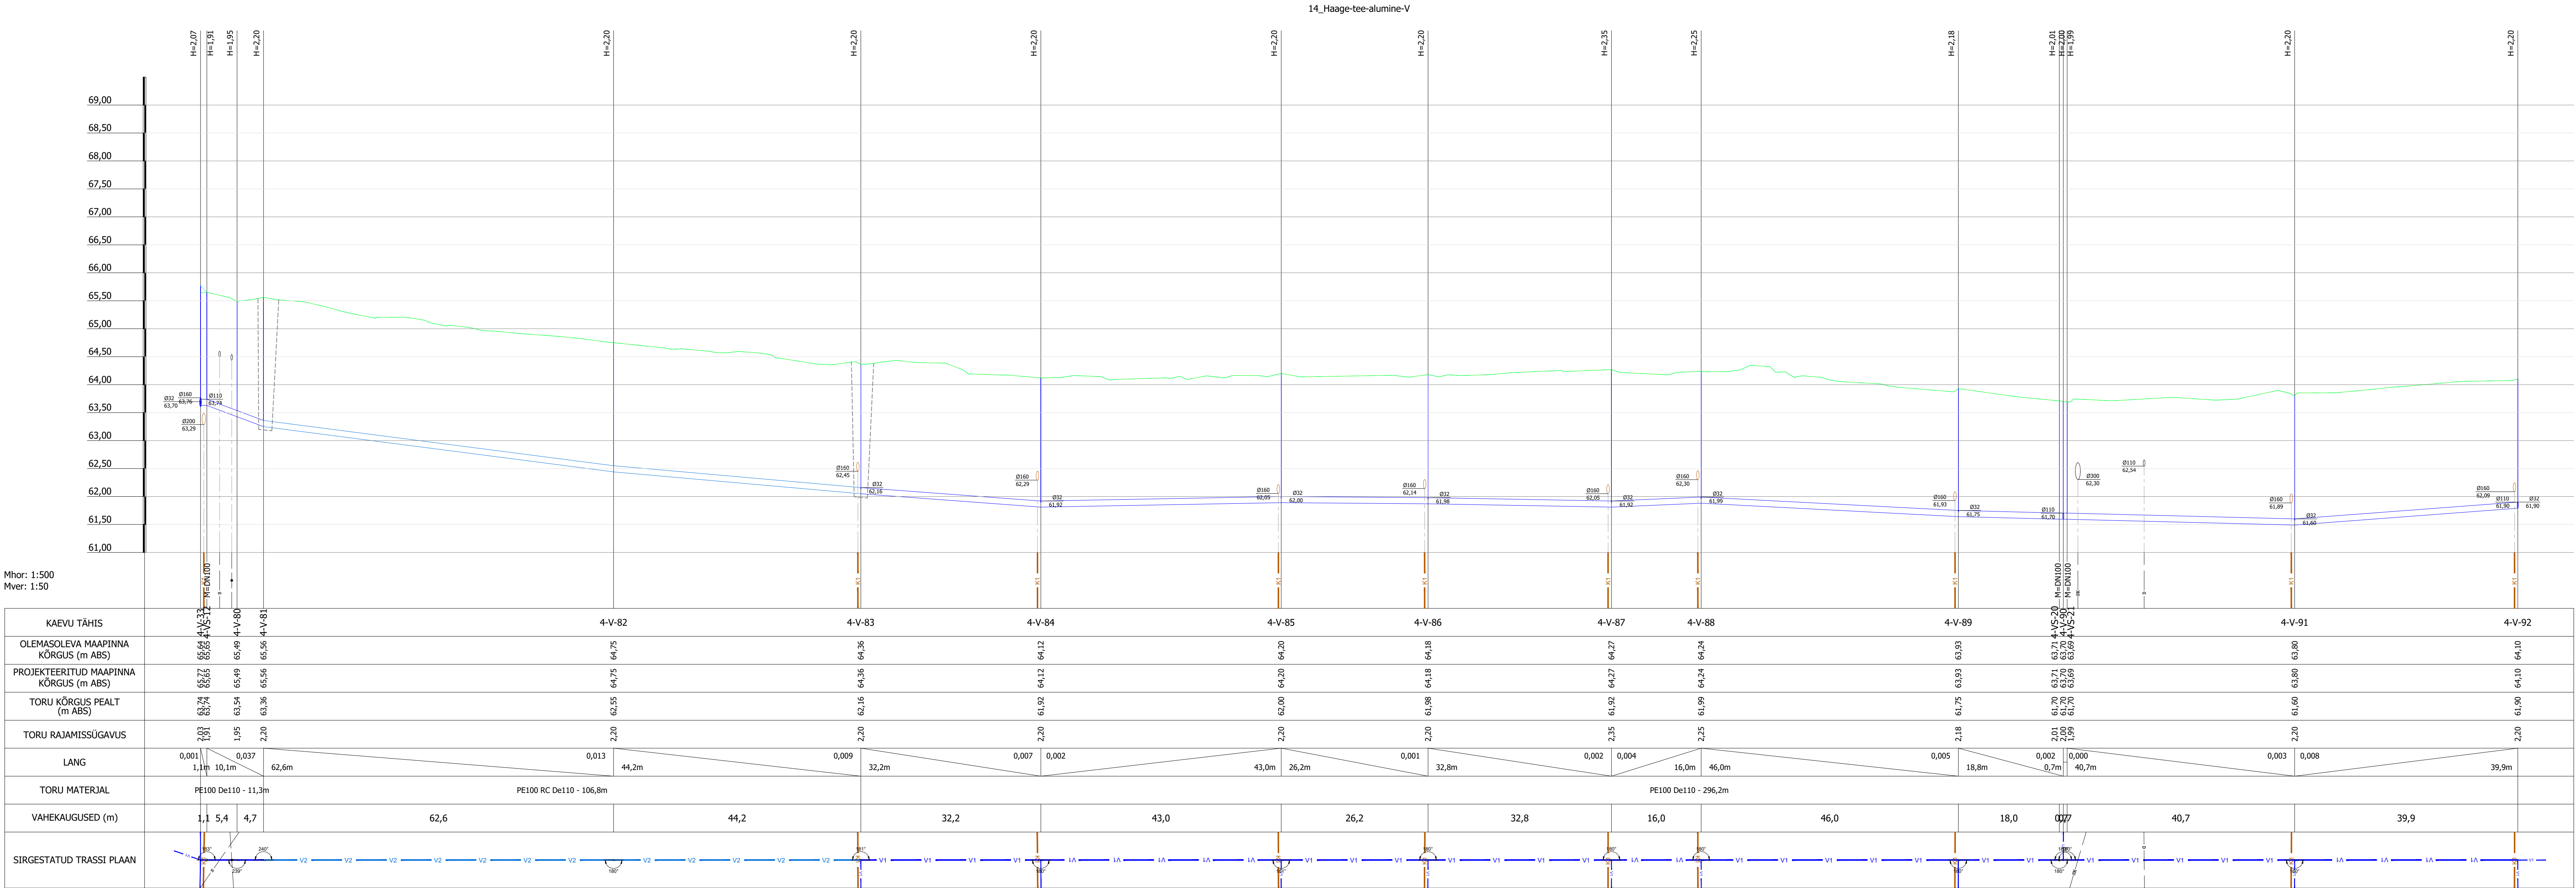
Muudatuse nr	Kuupäev	Projekteerija	Vastutav spetsialist	Selgitus
Projekteerija			Töö nimetus	Töö tellija
 OÜ KESKKONNAPROJEKT A: Ringtee 12, 50105 Tartu T: +372 7305 060 E: kp@keskkonnaprojekt.ee MTR reg nr EP10769210-0001			Külitse aleviku ühisveevärgi ja -kanalisatsiooni projekteerimine	Kambja Vallavalitsus
			OSA-4 PIHLAKA	
			Joonise nimetus	Töö väljaandmise aeg
			Torustike pikiprofiil	24.11.2025
Vastutav spetsialist Janno Erm			Külitse alevik, Kambja vald, Tartumaa	Joonise digiaadress
				327204_PP_VK-6-01_pikiprofiilid.dwg
			Projekti staadium	Töö number
			PP	327204
Projekteeris Julia Telitsa			Möötkava	Joonise number
			1:500	VK-6-01-12


Trükkis: AKV-UUS3  
Foil: T:\30 PRO\20 Abi\Abi\010\0000\_PP\_IL-4.dwg Trükitud: ----

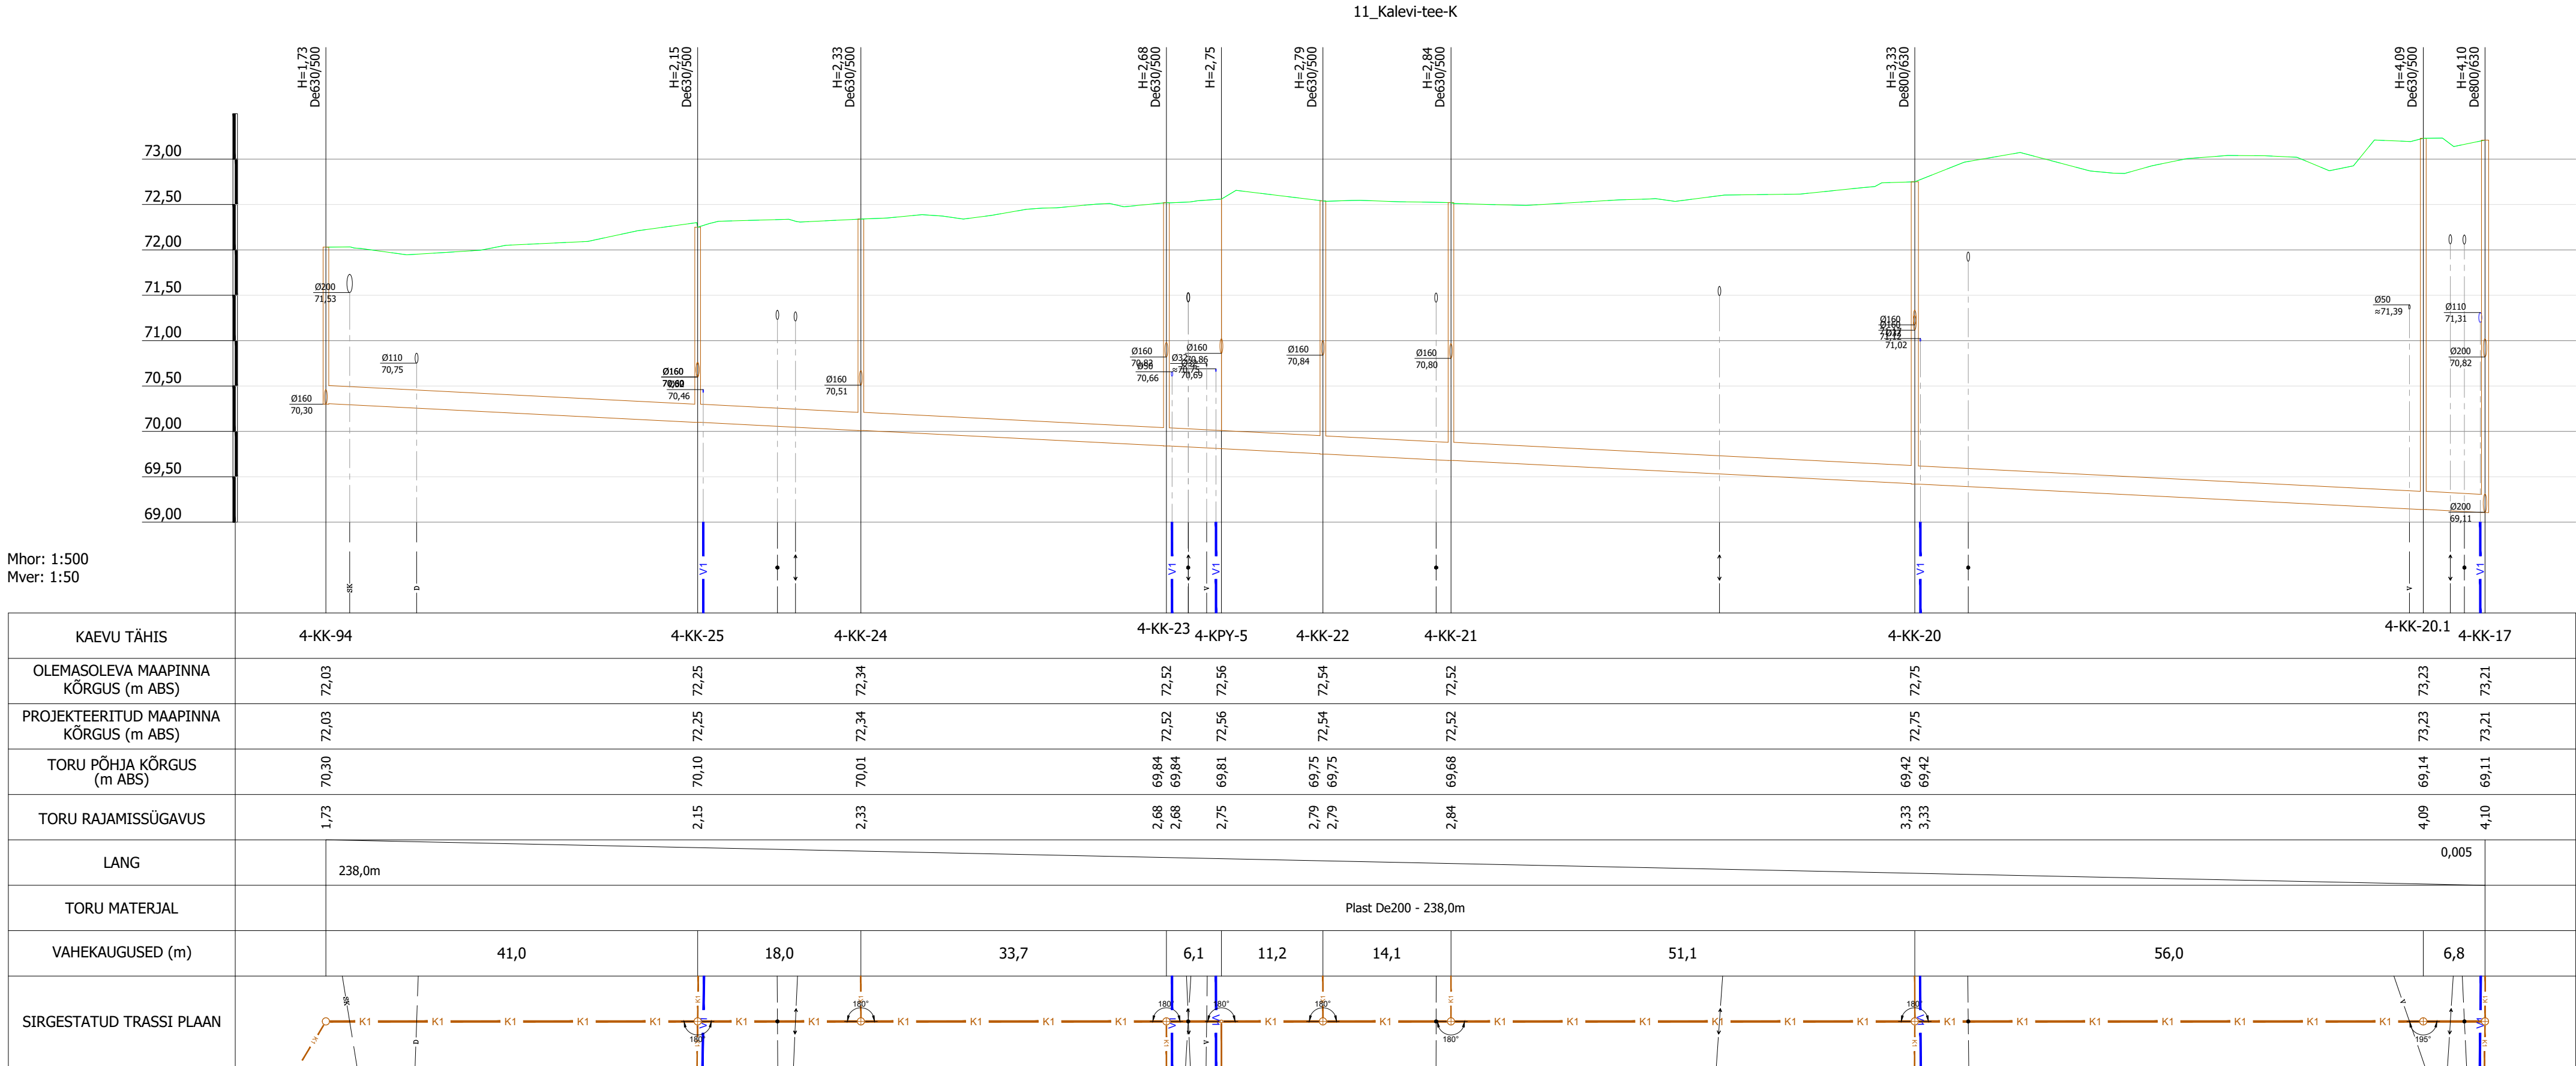


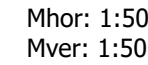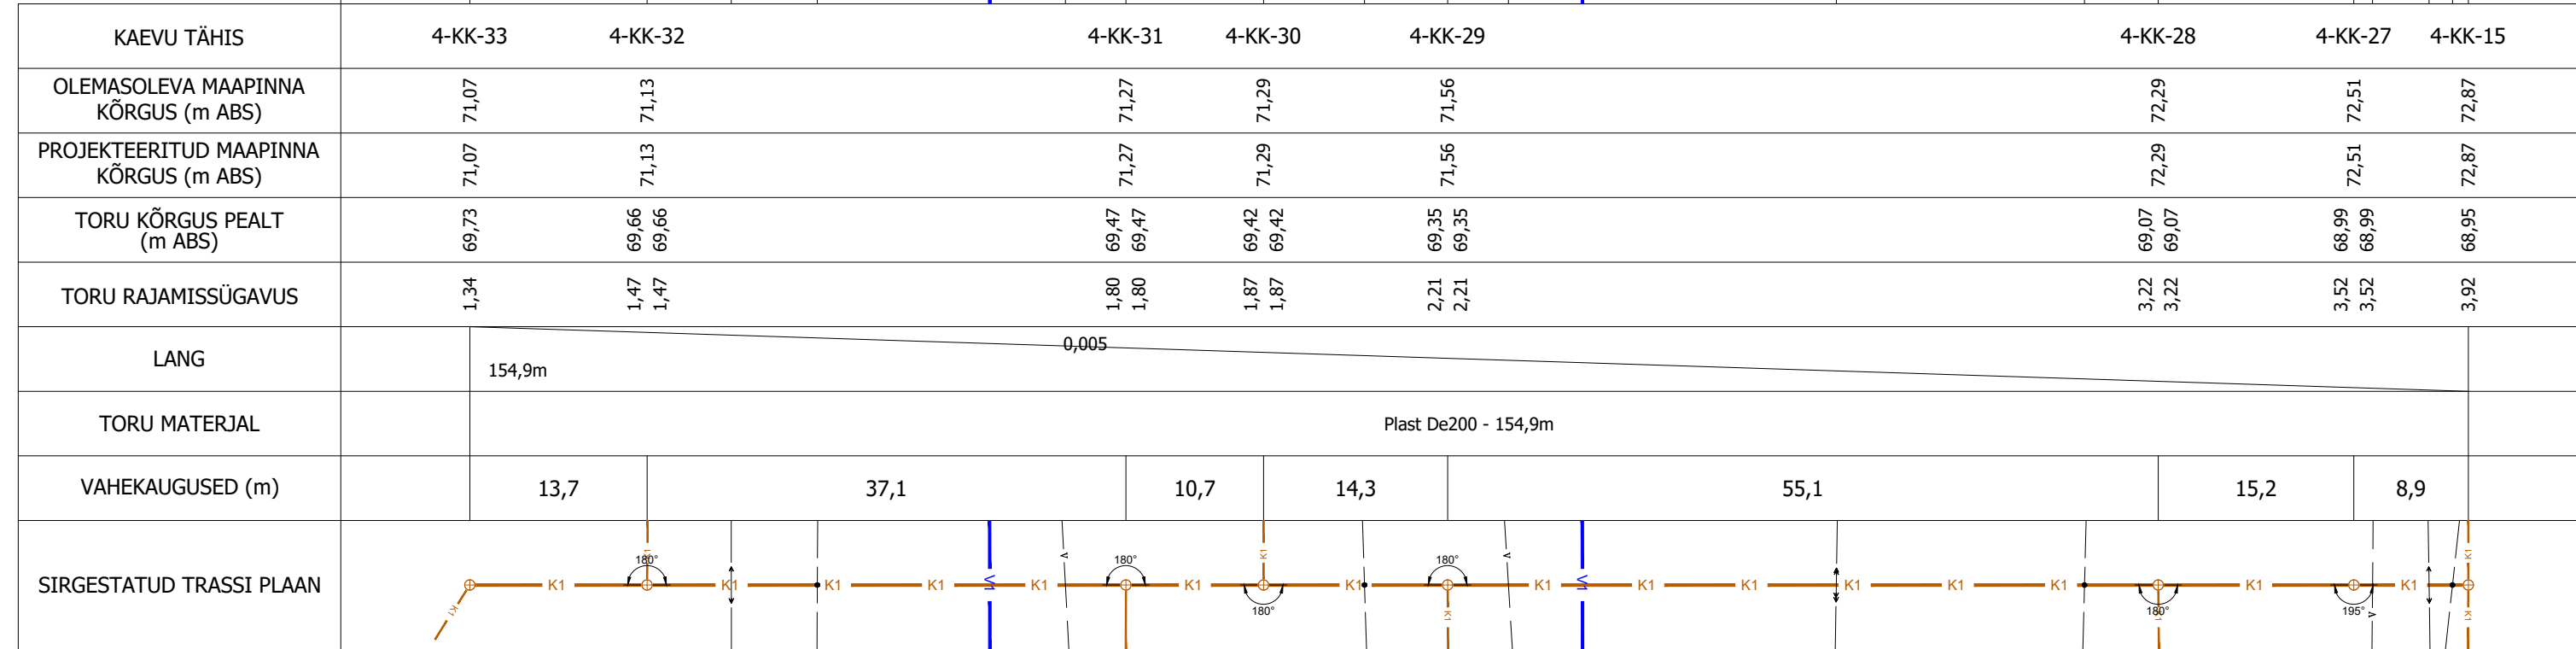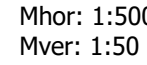
[illegible]

Projekiteerija  <b>Keskonnaprojekt</b> ENGINEERING & CONSULTANTS  OÜ KESKKONNAPROJEKT A: Ringtee 12, 50105 Tartu T: +372 7305 060 E: <a href="mailto:ko@keskkonnaprojekt.ee">ko@keskkonnaprojekt.ee</a> MTR reg nr EP10769210-0001	Töö nimetus Küllaste aleviku ühisveevärgi ja -kanalisatsiooni projekteerimine OSA-4 PIHLAKA  Joonise nimetus Torustike pikiprofiil Olevi tee	Töö tellija Kambja Vallavalitsus  Töö väljandmise aeg <b>24.11.2025</b> Joonise digitaadress <a href="#">327204_PP_VK-6-01_pikiprofiilid.dwg</a>
Vastutav spetsialist <b>Janno Erm</b>  Projekiteeris <b>Julia Telitsa</b>	Allkiri <i>/allkirjastatud digitaalselt/</i>  Allkiri <i>/allkirjastatud digitaalselt/</i>	Objekti aadress <b>Küllaste alevik, Kambja vald, Tartumaa</b>  Projekti staadium <b>PP</b> Määratav <b>1:500</b> Töö number <b>327204</b> Joonise number <b>VK-6-01-14</b>




Muudatuse nr		Kuupäev	Projekteerija	Vastutav spetsialist	Selgitus
Projekteerija		Töö nimetus		Töö tellija	
 OÜ KESKONNAPROJEKT A: Ringtee 12, 50105 Tartu T: +372 7305 060 E: kp@keskonnaprojekt.ee MTR reg nr EP10769210-0001		Külitse aleviku ühisveevärgi ja -kanalisatsiooni projekteerimine OSA-4 PIHLAKA		Kambja Vallavalitsus	
Vastutav spetsialist		Joonise nimetus		Töö väljaandmise aeg	
Janno Erm		Torustike pikiprofiil Haage tee		24.11.2025	
Projekteeris		Objekti aadress		Joonise digiaadress	
Julia Telitsa		Külitse alevik, Kambja vald, Tartumaa		327204_PP_Vk-6-01_pikiprofiilid.dwg	
Allkiri /allkirjastatud digitaalselt/		Projekti staadium		Töö number	
Allkiri /allkirjastatud digitaalselt/		PP		327204	
Mõõtkava		Joonise number		1:500	
				VK-6-01-15	

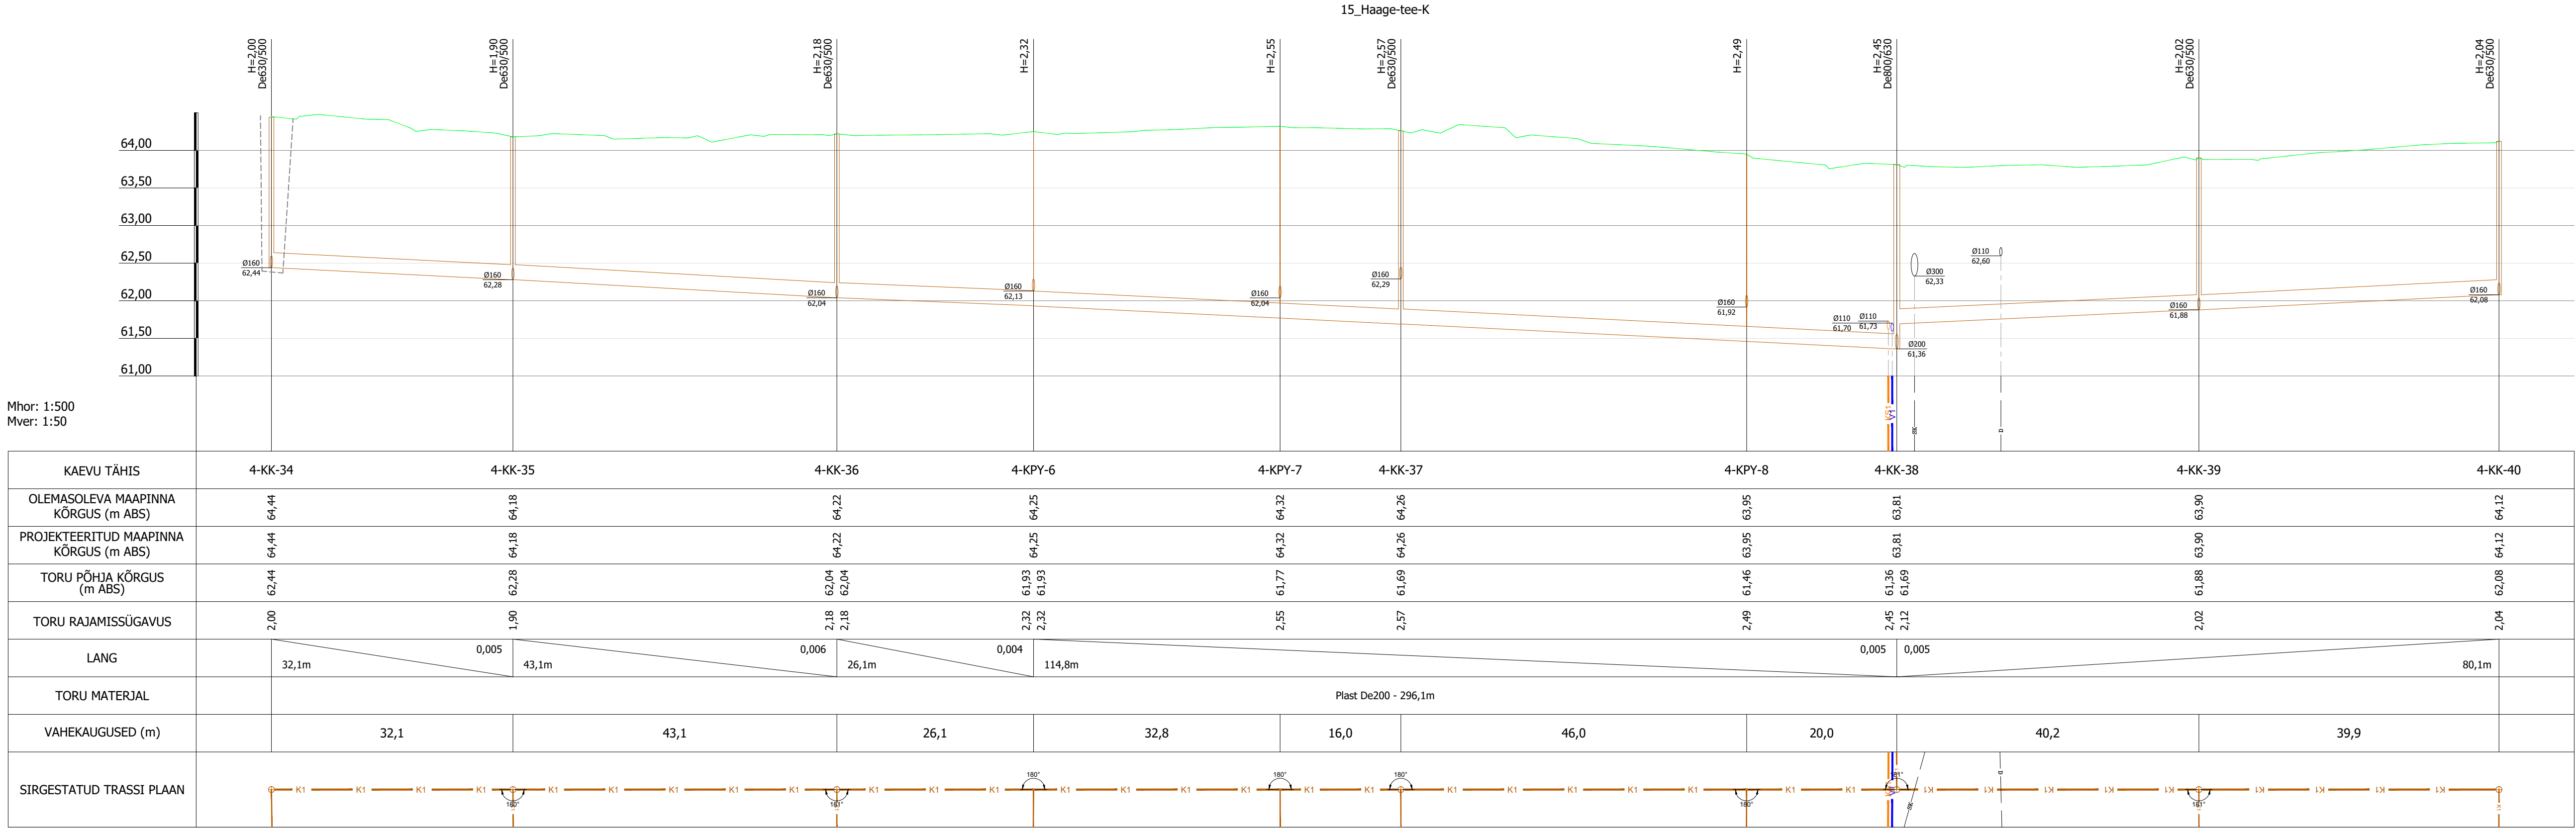


Muudatuse nr	Kuupäev	Projekteerija	Vastutav spetsialist	Selgitus
Projekteerija		Töö nimetus		Töö tellija
 OÜ KESKKONNAPROJEKT A: Ringtee 12, 50105 Tartu T: +372 7305 060 E: kp@keskkonnaprojekt.ee MTR reg nr EP10769210-0001		Külitse aleviku ühisveevärgi ja -kanalisatsiooni projekteerimine OSA-4 PIHLAKA		Kambja Vallavalitsus
Vastutav spetsialist Janno Erm		Joonise nimetus Torustike pikiprofiil Haage tee		Töö väljaandmise aeg 24.11.2025
				Joonise digiaadress 327204_PP_VK-6-01_pikiprofiilid.dwg
Projekteeris Julia Telitsa		Objekti aadress Külitse alevik, Kambja vald, Tartumaa		Projekti staadium PP
				Töö number 327204
				Möötkava 1:500
				Joonise number VK-6-01-16

[illegible]

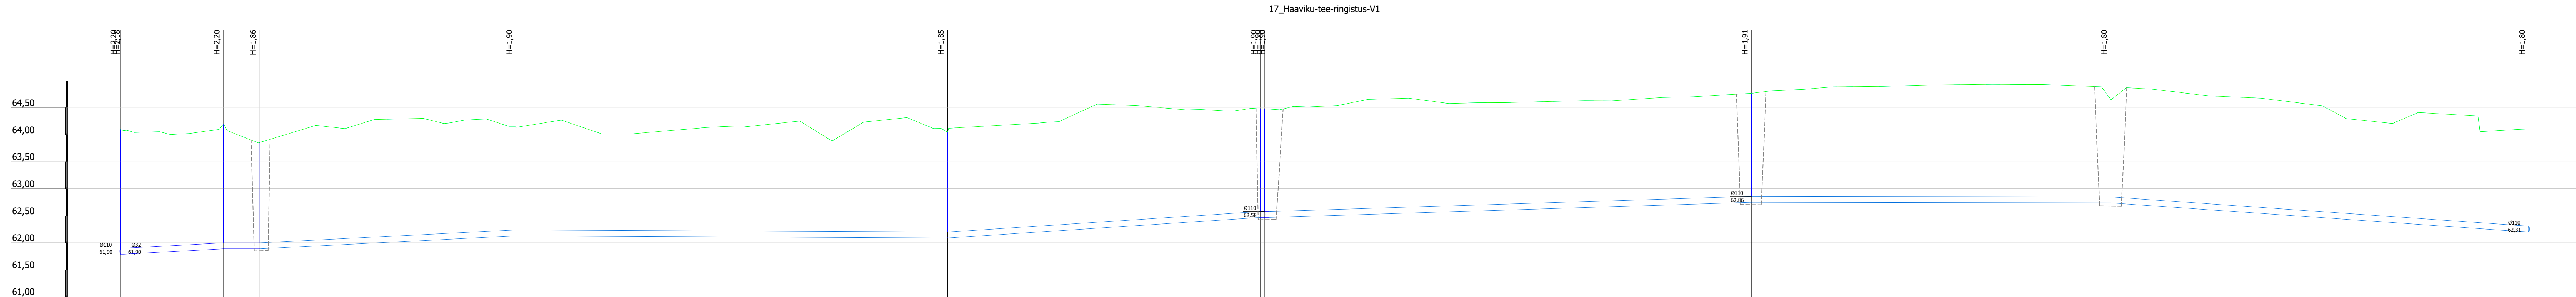



Mhor: 1:500  
Mver: 1:50

KAEVU TÄHIS	4-V-92 4-V-92 4-V-92	4-V-93	4-V-94	4-V-95	4-V-96	4-V-97 4-V-97 4-V-97	4-V-98	4-V-99	4-V-100
OLEMASOLEVA MAAPINNA KÕRGUS (m ABS)	64,48	64,20	63,86	64,14	64,05	64,18	64,77	64,65	64,11
PROJEKTEERITUD MAAPINNA KÕRGUS (m ABS)	64,48	64,20	63,86	64,14	64,05	64,18	64,77	64,65	64,11
TORU KÕRGUS PEALT (m ABS)	61,90	62,00	62,00	62,24	62,20	62,28	62,86	62,85	62,31
TORU RAJAMISSÜGAVUS	2,58	2,20	1,86	1,90	1,85	1,90	1,91	1,80	1,80
LANG	0,0005	0,000	0,005	0,001	0,007	0,0003	0,000	0,007	
TORU MATERJAL	PE100 De110 - 25,8m	PE100 RC De110 - 185,3m				PE100 De110 - 1,6m	PE100 RC De110 - 233,4m		
VAHEKAUGUSED (m)	0,6 0,7	18,5 19,5	6,7 1,6	47,5	79,9	57,9	89,4	66,5	77,4
SIRGESTATUD TRASSI PLAAN									

Muudatuse nr.	Kuupäev	Projekteerija	Vastuav spetsialist	Selgitus	
Projekteerija			Töö nimetus		
 <b>Keskonnaprojekt</b> ENVIRONMENTAL CONSULTANTS			Külitise aleviku ühtsiveevari ja -kanalisatsiooni projekteerimine		
			OSA-4 PIHUKA		
			Joonise nimetus		
OU KESKONNAPROJEKT Keskonnaprojekt OÜ Tartu T. : +372 7305 660 E: kproj@keskonnaprojekt.ee MTR reg nr EP10769210-0001			Tornustike pikiprofiil Haage tee		
			Joonise digiaadress		
Vastuav spetsialist			Projekti staadium		
Janno Erm			Töö number		
Projekteeris			PP		
Julia Telitsa			Joonise number		
			Märgkava		
			1:500		
			VK-6-01-18		



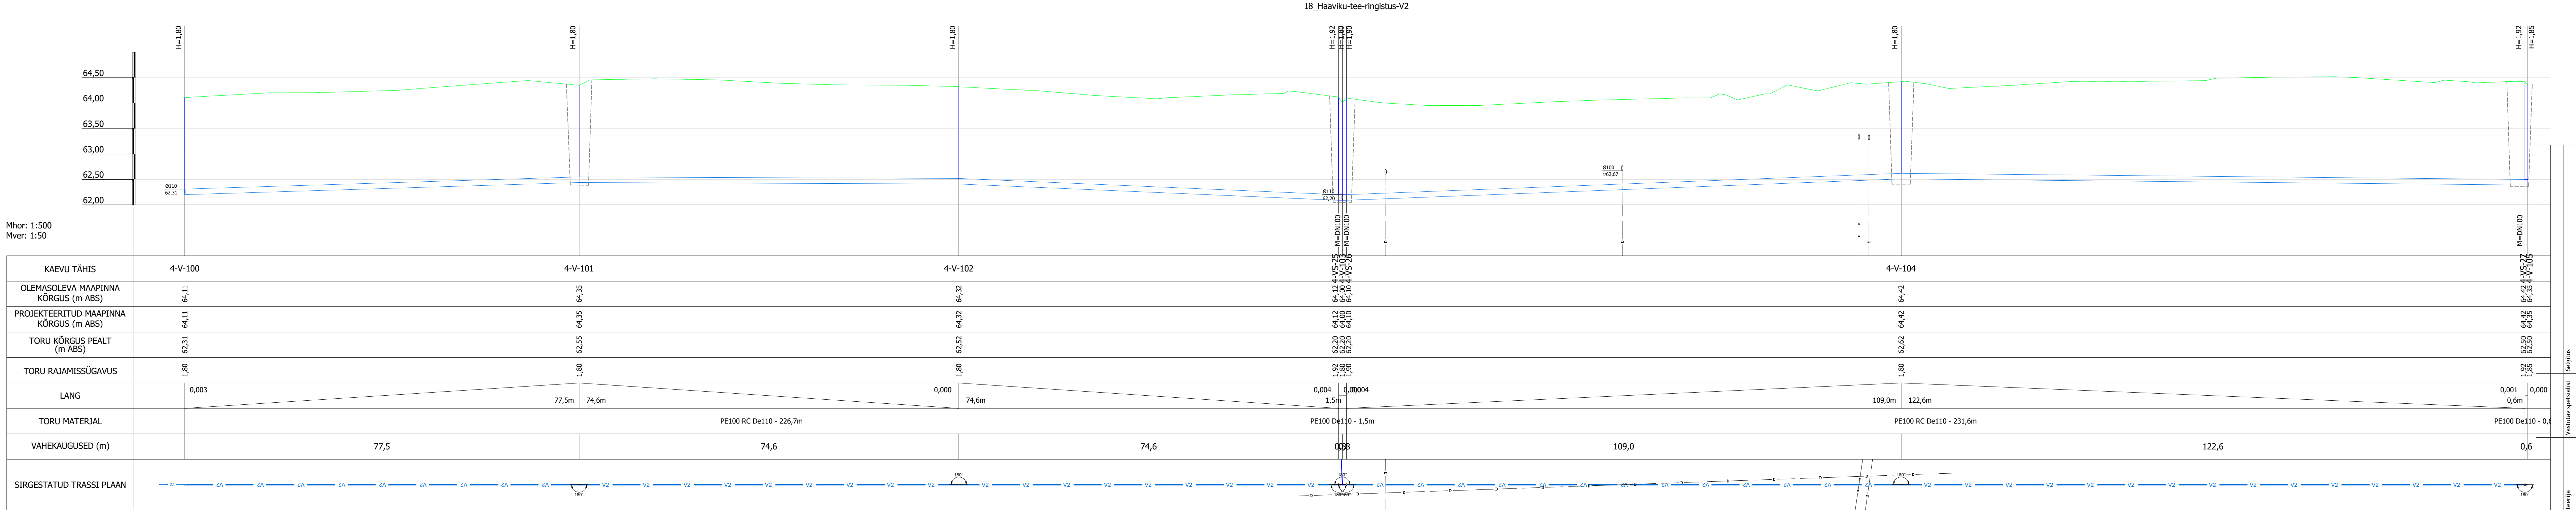


Projektiteerija	<div><div><div>Keskkonnaprojekt</div><div>ENTREPRENEURIAL CONSULTING</div></div></div>	Töö nimetus	Kultise aleviku ühisveevärgi ja -kanalisatsiooni projektiteerimine OSA-4 PHILAKA	Töö tellija	Kambja Vallavalitsus
	OÜ KESKKONNAPROJEKT A: Ringtee 12, 50105 Tartu T: +372 7395 060 E: keskkonnaprojekt.ee MTR reg nr EP107692-0-0001	Joonise nimetus	Torustike pikiprofil Haage tee	Töö väljaandmise aeg	24.11.2025
				Joonise digiaadress	327204_PP.VK-6-01_pikiprofil.dwg
Vastutav spetsialist	Altkirj allkirjastatud digitaalselt	Objekti aadress	Kultise alevik, Kambja vald, Tartumaa	Projektiteerija	Projektiteerija
Janno Erm	Altkirj allkirjastatud digitaalselt			PP	327204
Julia Telitsa				Mõõtva	Joonise number VK-6-01-19
				1:500	



Trükkis: AKV-UUS3  
Fail: T:\30 PRO\20






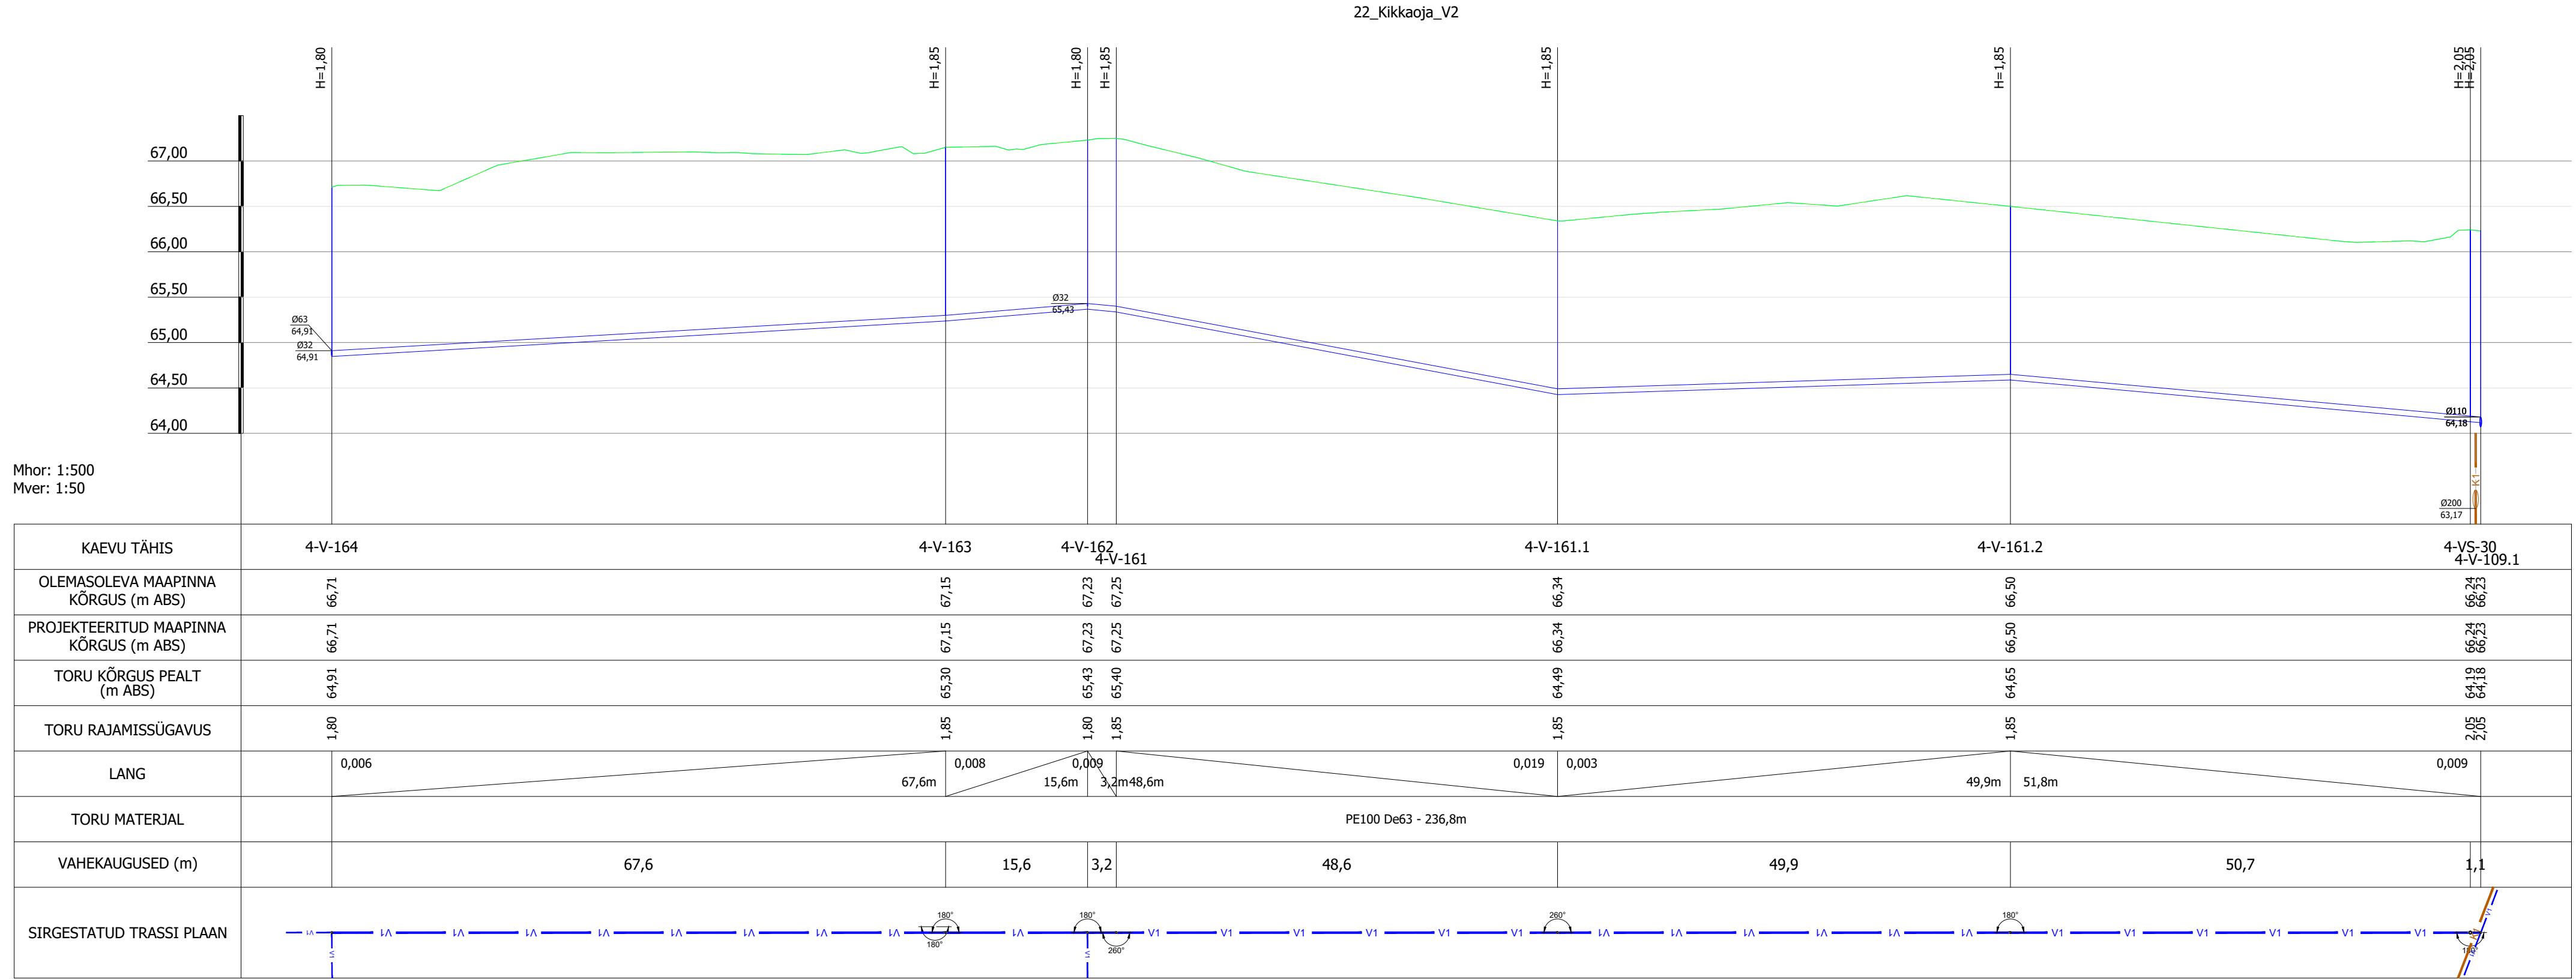

Mhor: 1:500  
Mver: 1:50

Muudatuse nr	Kuupäev	Projekteerija	Vastutav spetsialist	Selgitus
Projekteerija			Töö nimetus	Töö tellija
 OÜ KESKKONNAPROJEKT A: Ringtee 12, 50105 Tartu T: +372 7305 060 E: kp@keskkonnaprojekt.ee MTR reg nr EP10769210-0001			Külitse aleviku ühisveevärgi ja -kanalisatsiooni projekteerimine OSA-4 PIHLAKA	Kambja Vallavalitsus
			Joonise nimetus	Töö väljaandmise aeg
			Torustike pikiprofiil Kikkaoja tee	24.11.2025
Vastutav spetsialist	Altkiri /alkirjastatud digitaalselt/	Objekti aadress		Projekti staadium
Projekteeris	Altkiri /alkirjastatud digitaalselt/			Töö number
Julia Telitsa		Külitse alevik, Kambja vald, Tartumaa		PP
				Mõõtkava
				1:500
				Joonise number
				VK-6-01-23


Trükkis: AKV-UUS3  
Fail: T:\30 PRO\20 Abi\Abifailid\0000\_PP\_IL-4.dwg Trükitud: -----

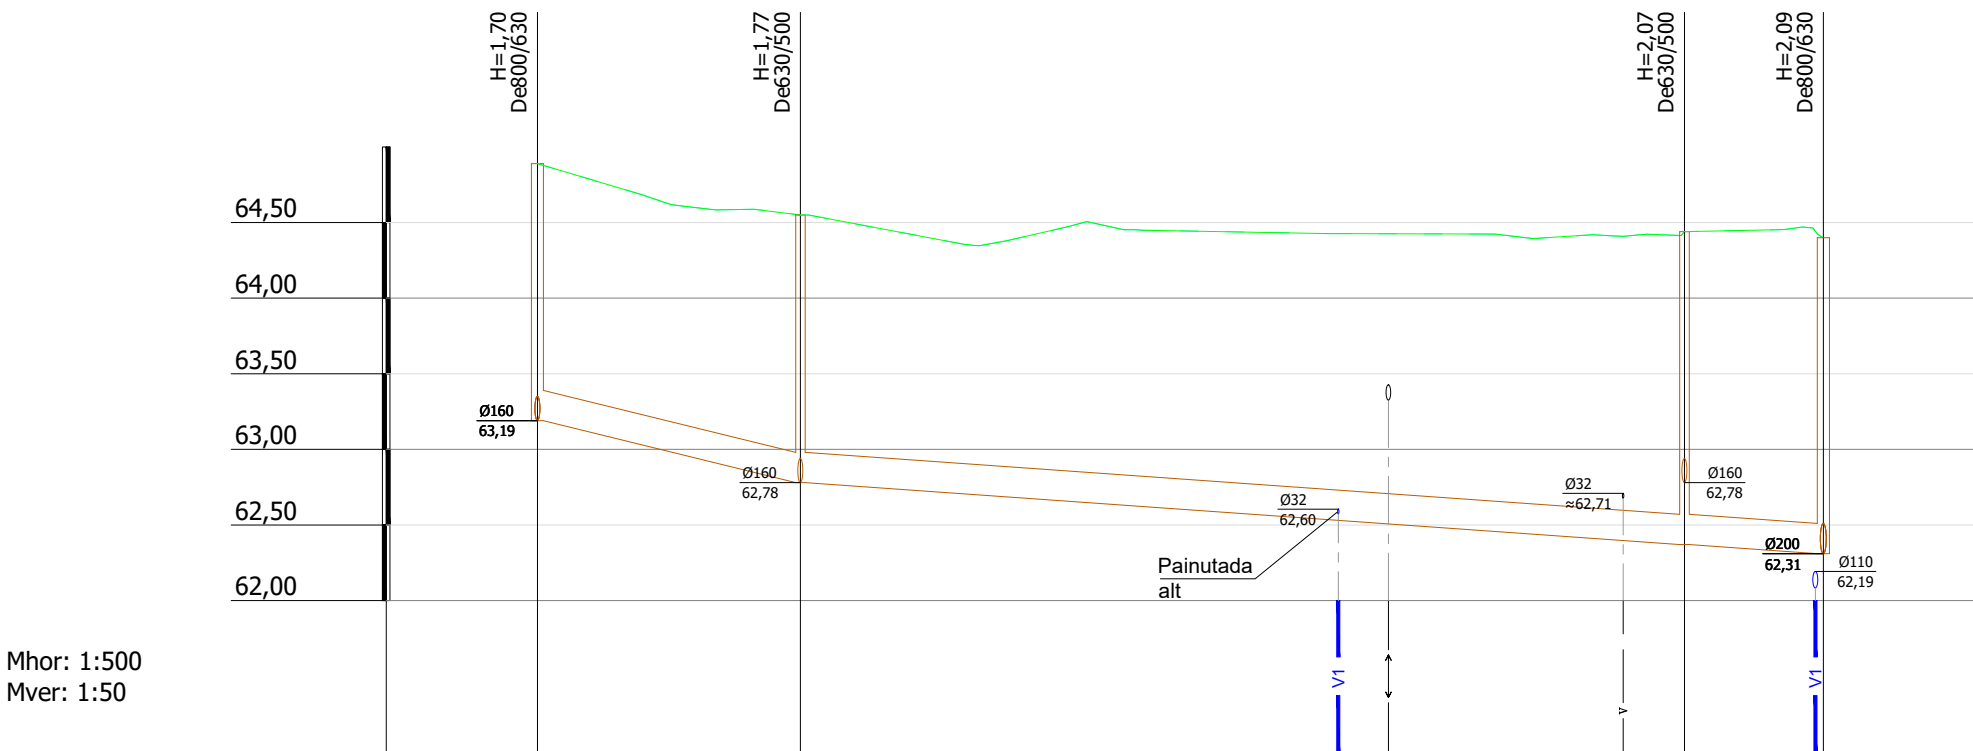

Mhor: 1:500  
Mver: 1:50


KAEVU TÄHIS	4-KK-57	4-KK-56	4-KK-55	4-KK-43
OLEMASOLEVA MAAPINNA KÕRGUS (m ABS)	64,89	64,55	64,44	64,40
PROJEKTEERITUD MAAPINNA KÕRGUS (m ABS)	64,89	64,55	64,44	64,40
TORU PÕHJA KÕRGUS (m ABS)	63,19	62,78	62,37	62,31
TORU RAJAMISSÜGAVUS	1,70	1,77	2,07	2,09
LANG	0,024 17,4m 67,7m			0,007
TORU MATERJAL	Plast De200 - 85,1m			
VAHEKAUGUSED (m)	17,4	58,5	9,2	
SIRGESTATUD TRASSI PLAAN				

### 23\_Vabadiku\_VK

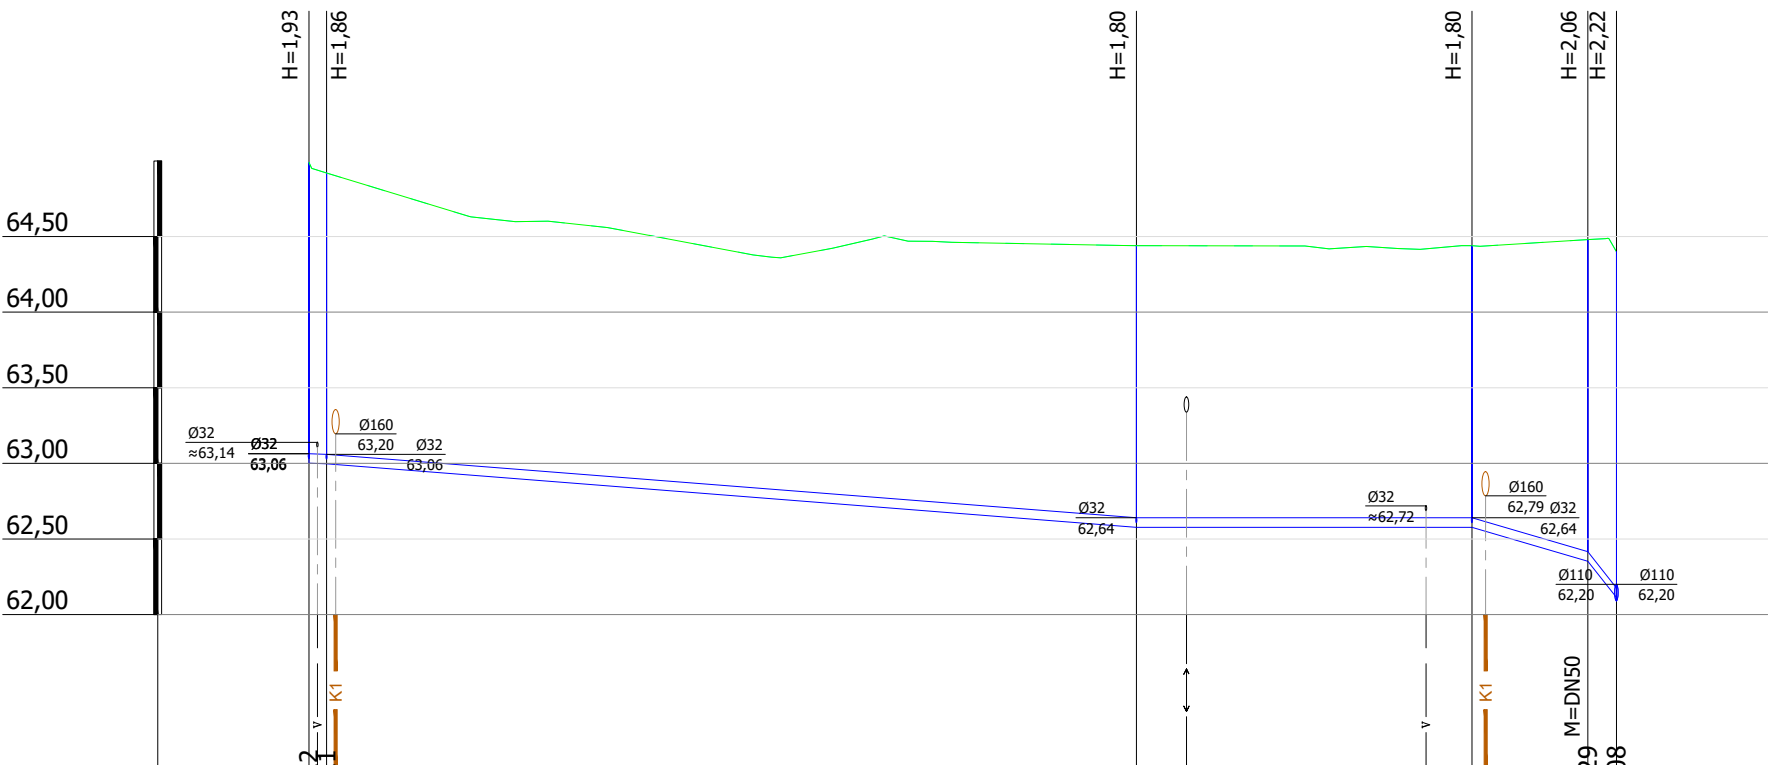


Mhor: 1:500  
Mver: 1:50

KAEVU TÄHIS	4-V-122	4-V-121	4-V-120	4-V-119	4-VS-29	4-V-108
OLEMASOLEVA MAAPINNA KÕRGUS (m ABS)	64,89	64,92	64,44	64,44	64,48	64,40
PROJEKTEERITUD MAAPINNA KÕRGUS (m ABS)	64,89	64,92	64,44	64,44	64,48	64,40
TORU PÕHJA KÕRGUS (m ABS)	63,00	63,00	62,58	62,58	62,35	62,11
TORU RAJAMISSÜGAVUS	1,89	1,92	1,86	1,86	2,13	2,29
LANG	0,003	1,2m 53,6m	0,008	0,000	0,029 22,2m 7,7m	0,127 1,9m
TORU MATERJAL	PE100 De63 - 86,5m					
VAHEKAUGUSED (m)	1,2	53,6	22,2	0,8	7,7 6,3	1,9 0,6
SIRGESTATUD TRASSI PLAAN						


Muudatuse nr	Kuupäev	Projekteerija	Vastutav spetsialist	Selgitus
Projekteerija		Töö nimetus		Töö tellija
 OÜ KESKKONNAPROJEKT A: Ringtee 12, 50105 Tartu T: +372 7305 060 E: kp@keskkonnaprojekt.ee MTR reg nr EP10769210-0001		Külitse aleviku ühisveevärgi ja -kanalisatsiooni projekteerimine OSA-4 PIHLAKA		Kambja Vallavalitsus
Vastutav spetsialist Janno Erm		Joonise nimetus		Töö väljaandmise aeg
Projekteeris Julia Telitsa		Torustike pikiprofiil Vabadiku tee		24.11.2025
Allkiri /allkirjastatud digitaalselt/		Objekti aadress		Joonise digiaadress
		Külitse alevik, Kambja vald, Tartumaa		327204_PP_VK-6-01_pikiprofiilid.dwg
		Projekti staadium		Töö number
		PP		327204
		Möötkava		Joonise number
		1:500		VK-6-01-24

Trükkimis: AKV-LU33  
Faili: T:\30 PRO\20 Abi\Abifailid\0000\_PP\_IL-4.dwg Tõlkitud: ----

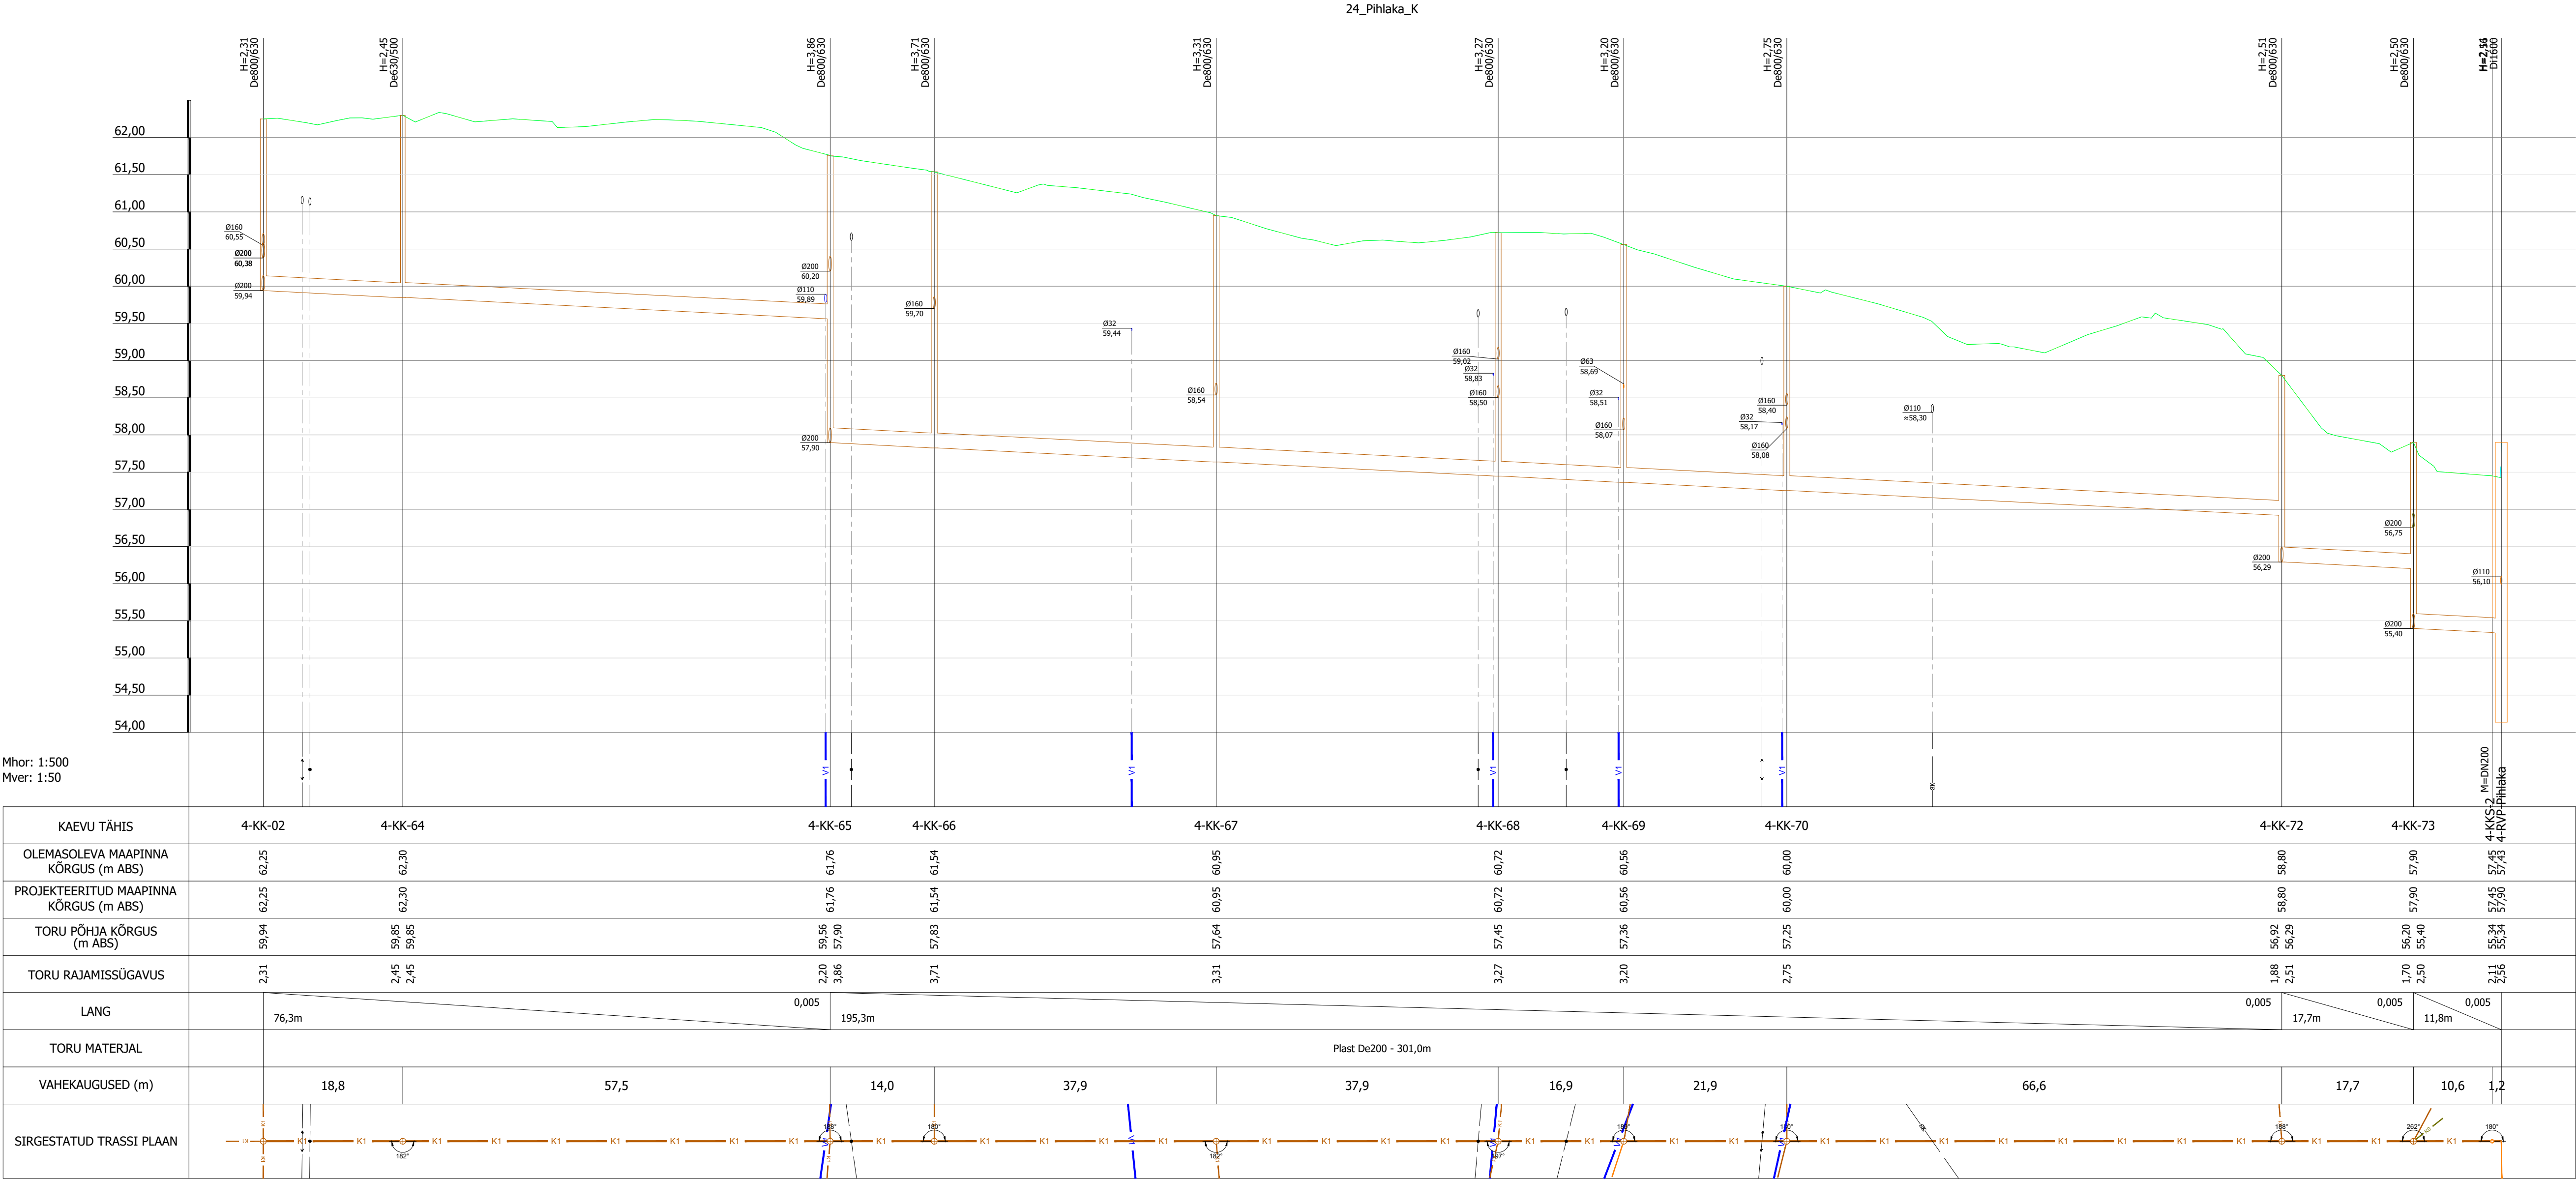


Mhor: 1:500  
Mver: 1:50

Muudatuse nr		Kuupäev	Projekteerija	Vastutav spetsialist	Selgitus
Projekteerija		Töö nimetus		Töö tellija	
 OÜ KESKONNAPROJEKT A: Ringtee 12, 50105 Tartu T: +372 7305 060 E: kpa@keskonnaprojekt.ee MTR reg nr EP10769210-0001		Külitse aleviku ühisveevärgi ja -kanalisatsiooni projekteerimine OSA-4 PIHLAKA		Kambja Vallavalitsus	
Vastutav spetsialist		Joonise nimetus		Töö väljaandmise aeg	
Janno Erm		Torustike pikiprofiil Pihlaka tee		24.11.2025	
Projekteeris		Objekti aadress		Projekti staadium	
Julia Telitsa		Külitse alevik, Kambja vald, Tartumaa		PP	
				Möötkava	
				1:500	
				Joonise number	
				VK-6-01-25	

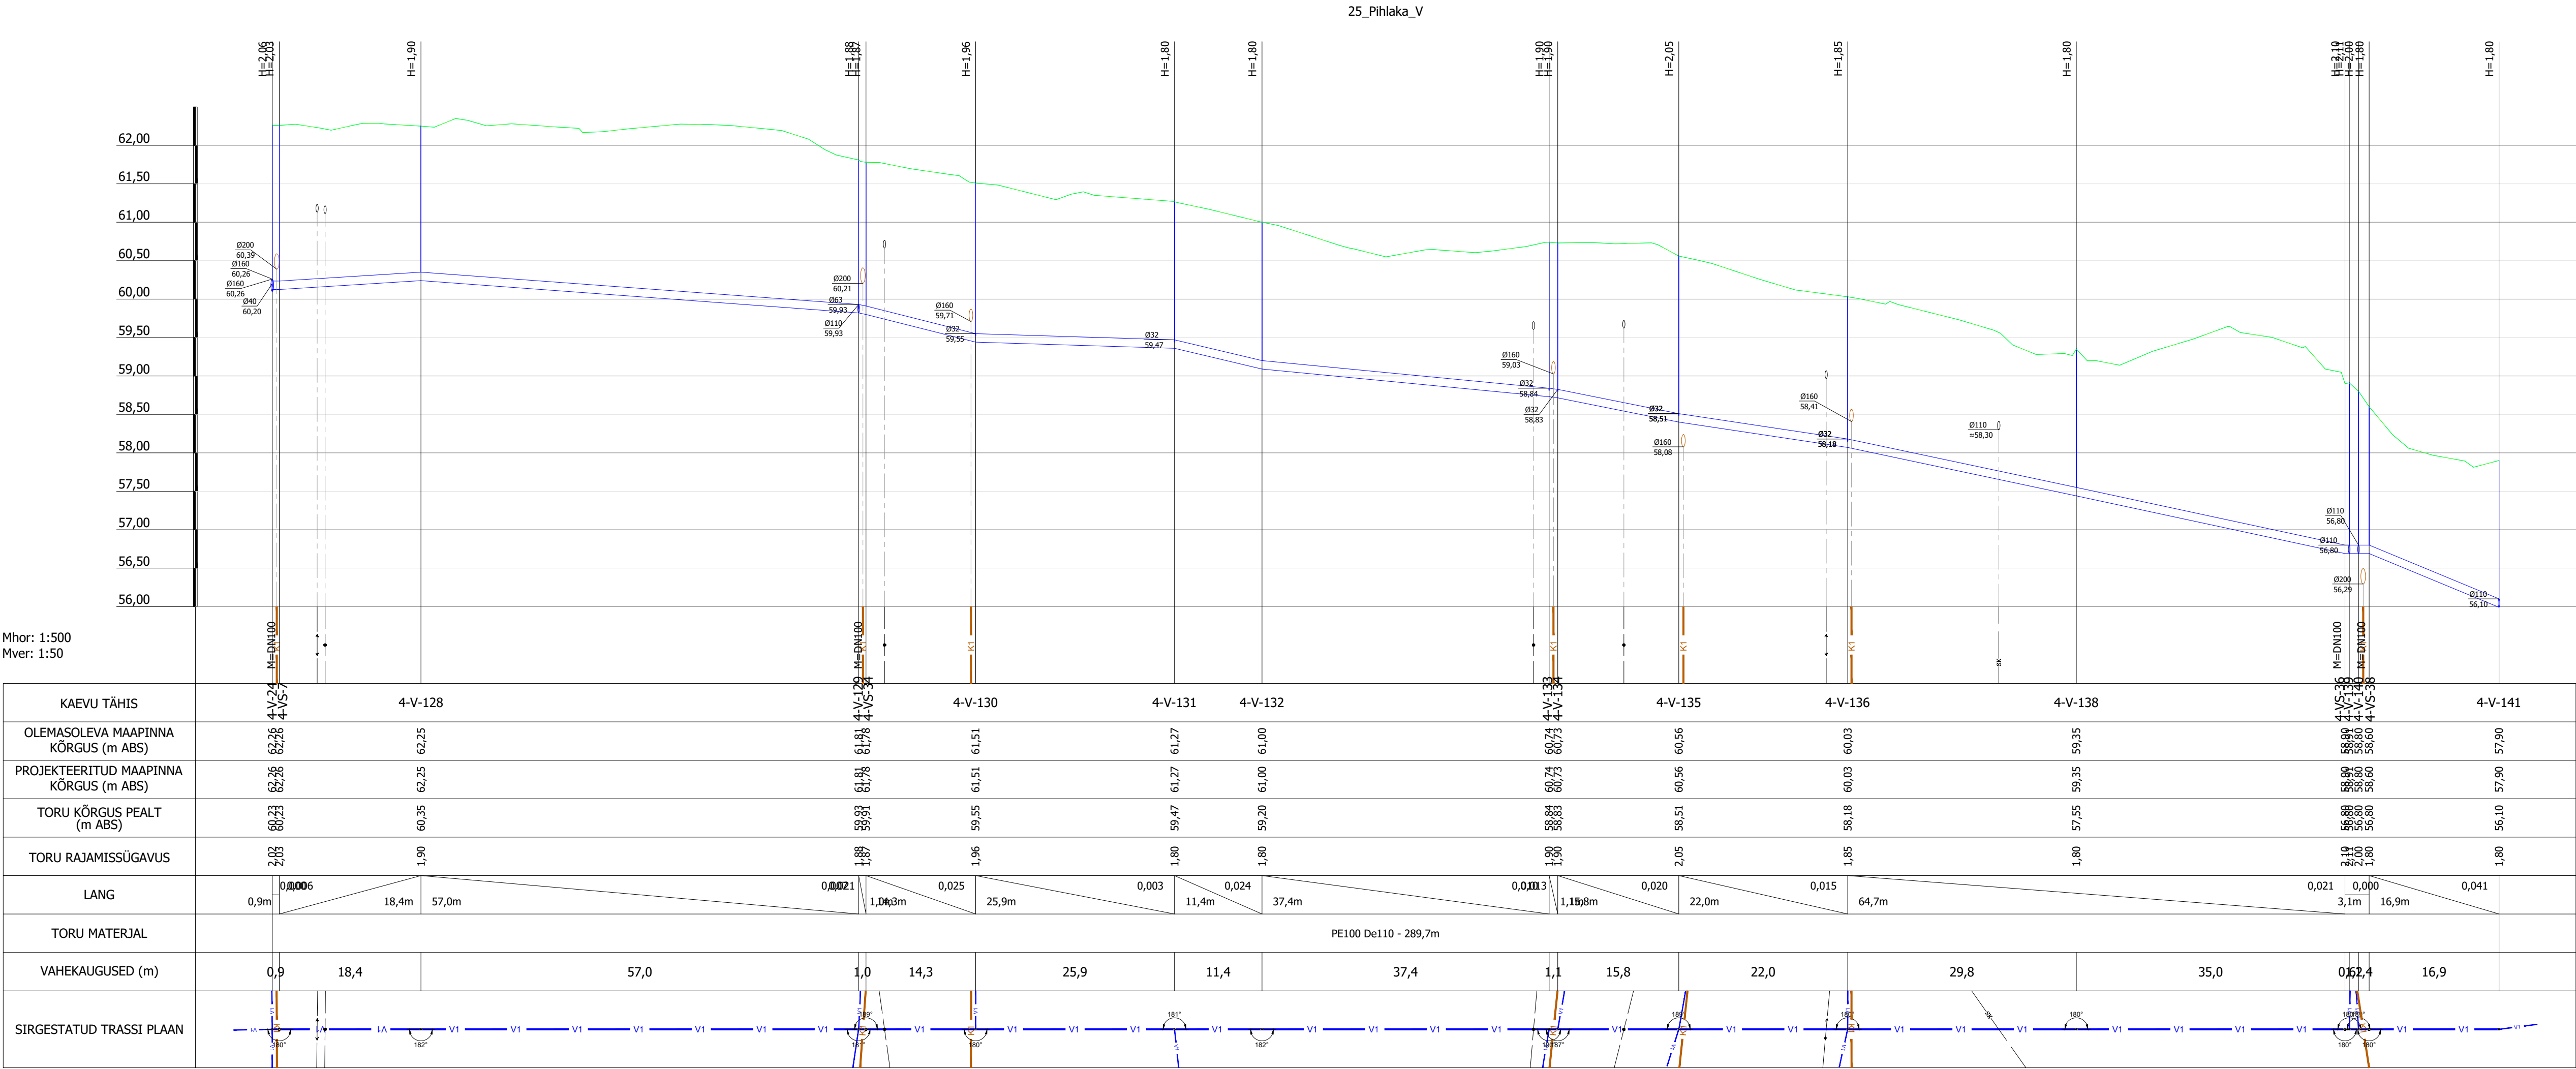

Muudatuse nr		Kuupäev	Projekteerija	Vastutav spetsialist	Selgitus
Projekteerija		Töö nimetus		Töö tellija	
 OÜ KESKKONNAPROJEKT A: Ringtee 12, 50105 Tartu T: +372 7305 060 E: kpro@keskkonnaprojekt.ee MTR reg nr EP10769210-0001		Külitse aleviku ühisveevärgi ja -kanalisatsiooni projekteerimine OSA-4 PIHLAKA		Kambja Vallavalitsus	
Vastutav spetsialist		Joonise nimetus		Töö väljaandmise aeg	
Janno Erm		Torustike pikiprofiil Pihlaka tee		24.11.2025	
Projekteeris		Objekti aadress		Joonise digiaadress	
Julia Telitsa		Külitse alevik, Kambja vald, Tartumaa		327204_PP_VK-6-01_pikiprofiilid.dwg	
		Projekti staadium		Töö number	
		PP		327204	
		Mõõtkava		Joonise number	
		1:500		VK-6-01-26	


Trükkimis: AKV-LU33  
Faili: T:\30 PRO\20 Abi\Abifailid\0000\_PP\_IL-4.dwg Tõlgitud: ----

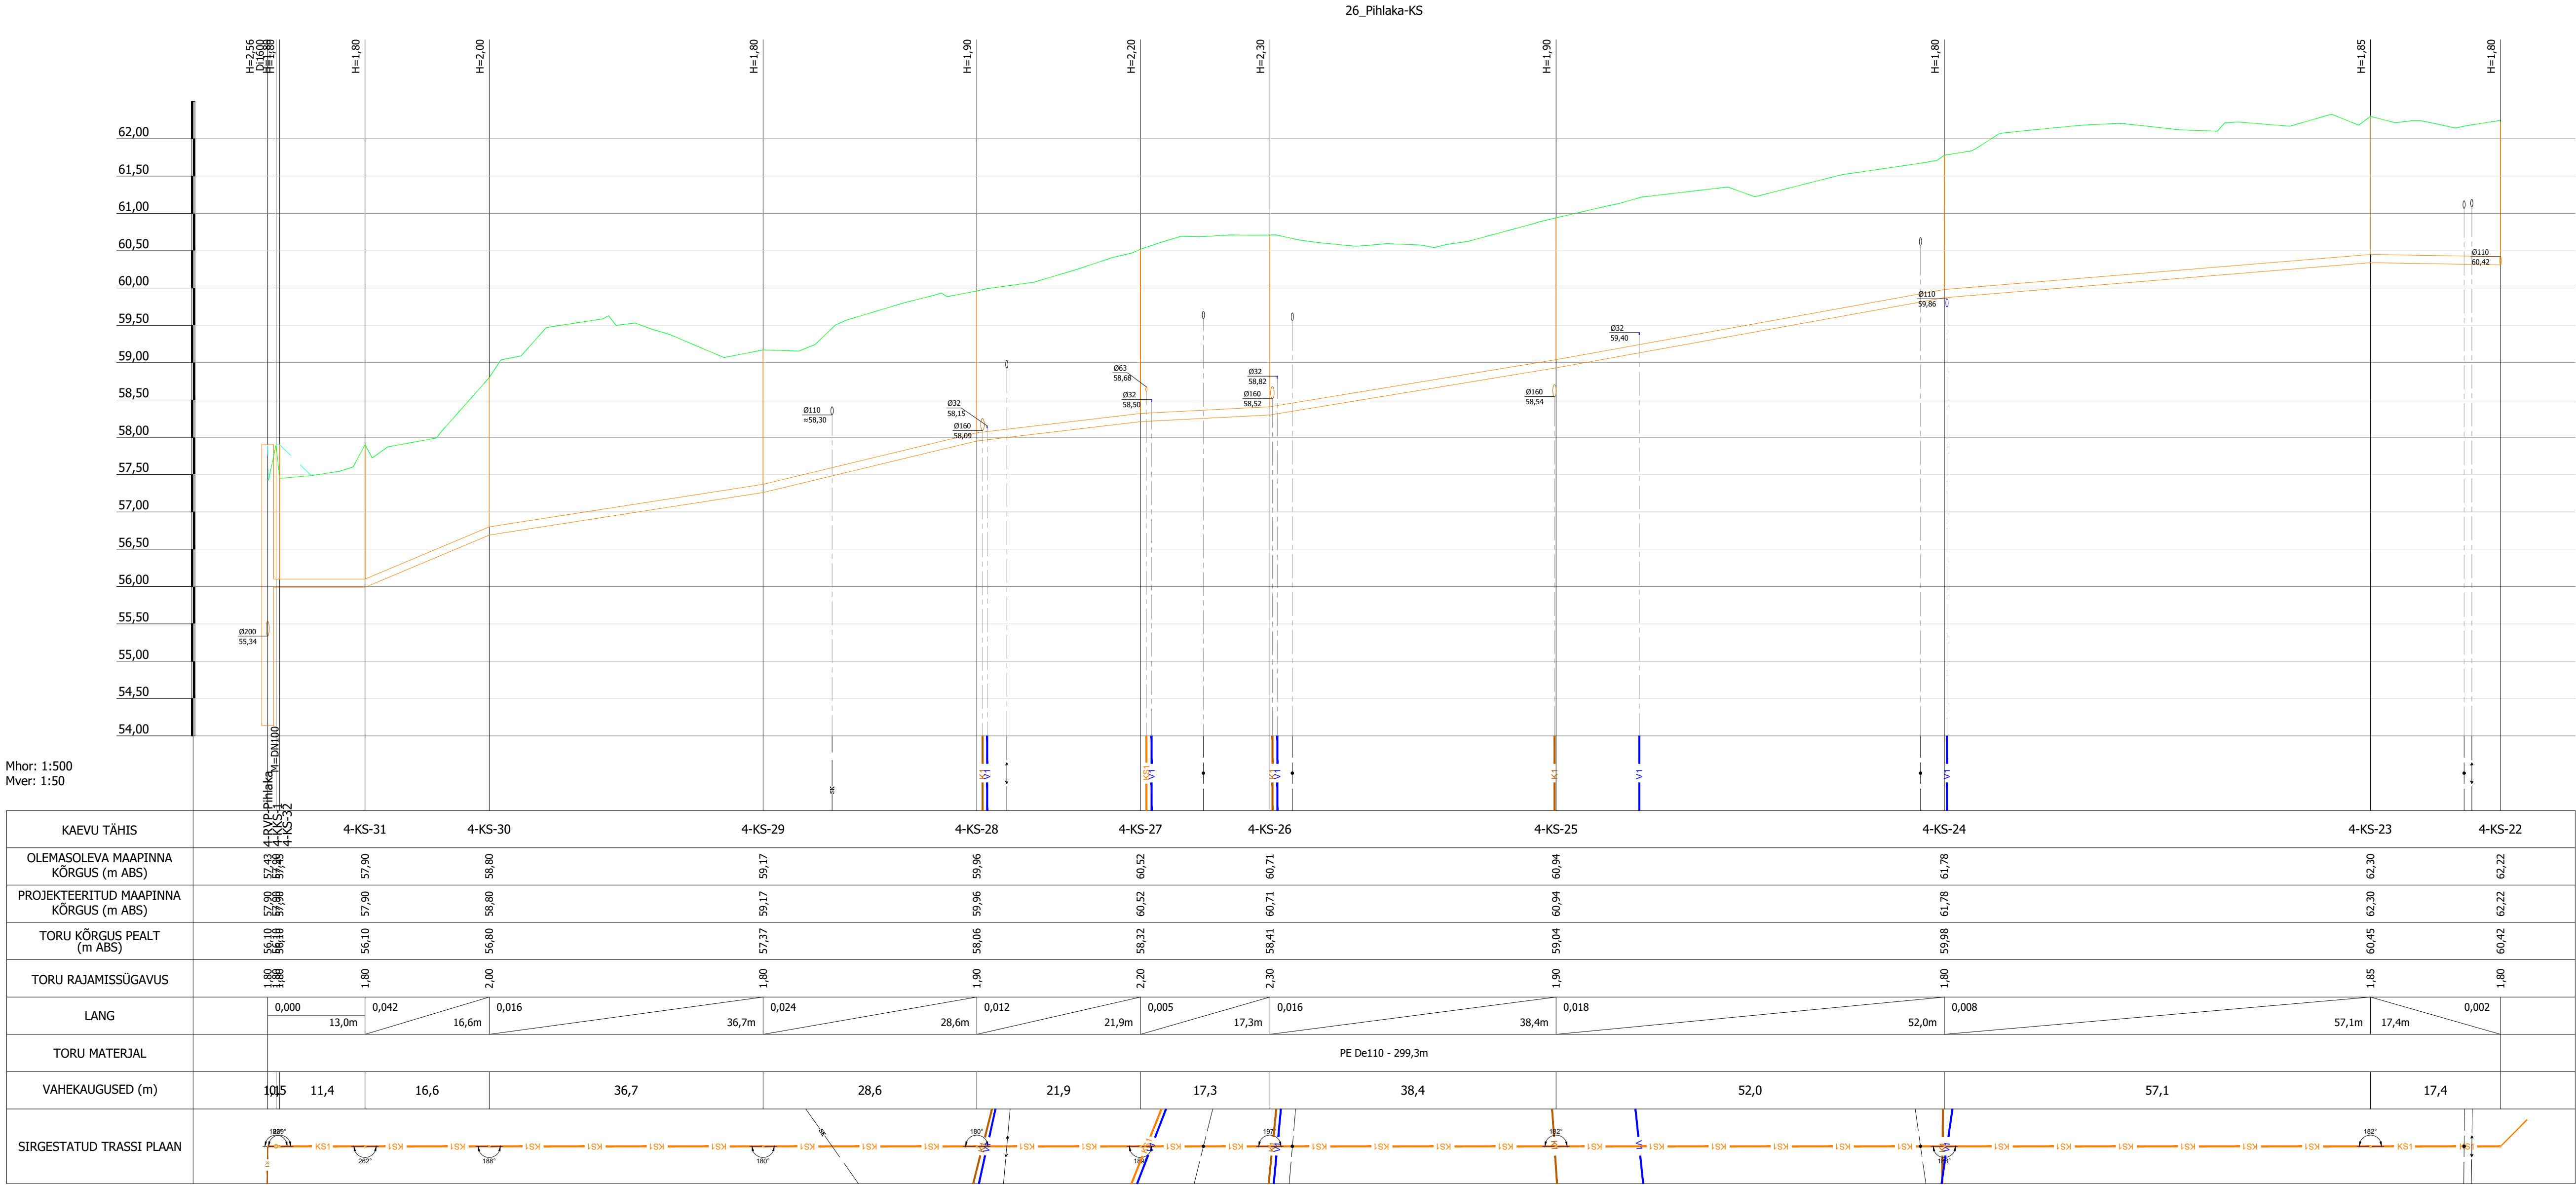


Mhor: 1:500  
Mver: 1:50


Muudatuse nr		Kuupäev	Projekteerija	Vastutav spetsialist	Selgitus
Projekteerija		Töö nimetus		Töö tellija	
 OÜ KESKKONNAPROJEKT A: Ringtee 12, 50105 Tartu T: +372 7305 060 E: kpe@keskkonnaprojekt.ee MTR reg nr EP10769210-0001		Külitse aleviku ühisveevärgi ja -kanalisatsiooni projekteerimine OSA-4 PIHLAKA		Kambja Vallavalitsus	
Vastutav spetsialist		Joonise nimetus		Töö väljaandmise aeg	
Janno Erm		Torustike pikiprofiil Pihlaka tee		24.11.2025	
Projekteeris		Objekti aadress		Joonise digiaadress	
Julia Telitsa		Külitse alevik, Kambja vald, Tartumaa		327204_PP_VK-6-01_pikiprofiilid.dwg	
		Joonise staadium		Töö number	
		PP		327204	
		Mõõtkava		Joonise number	
		1:500		VK-6-01-27	



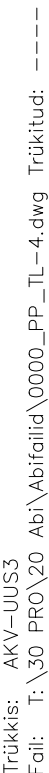



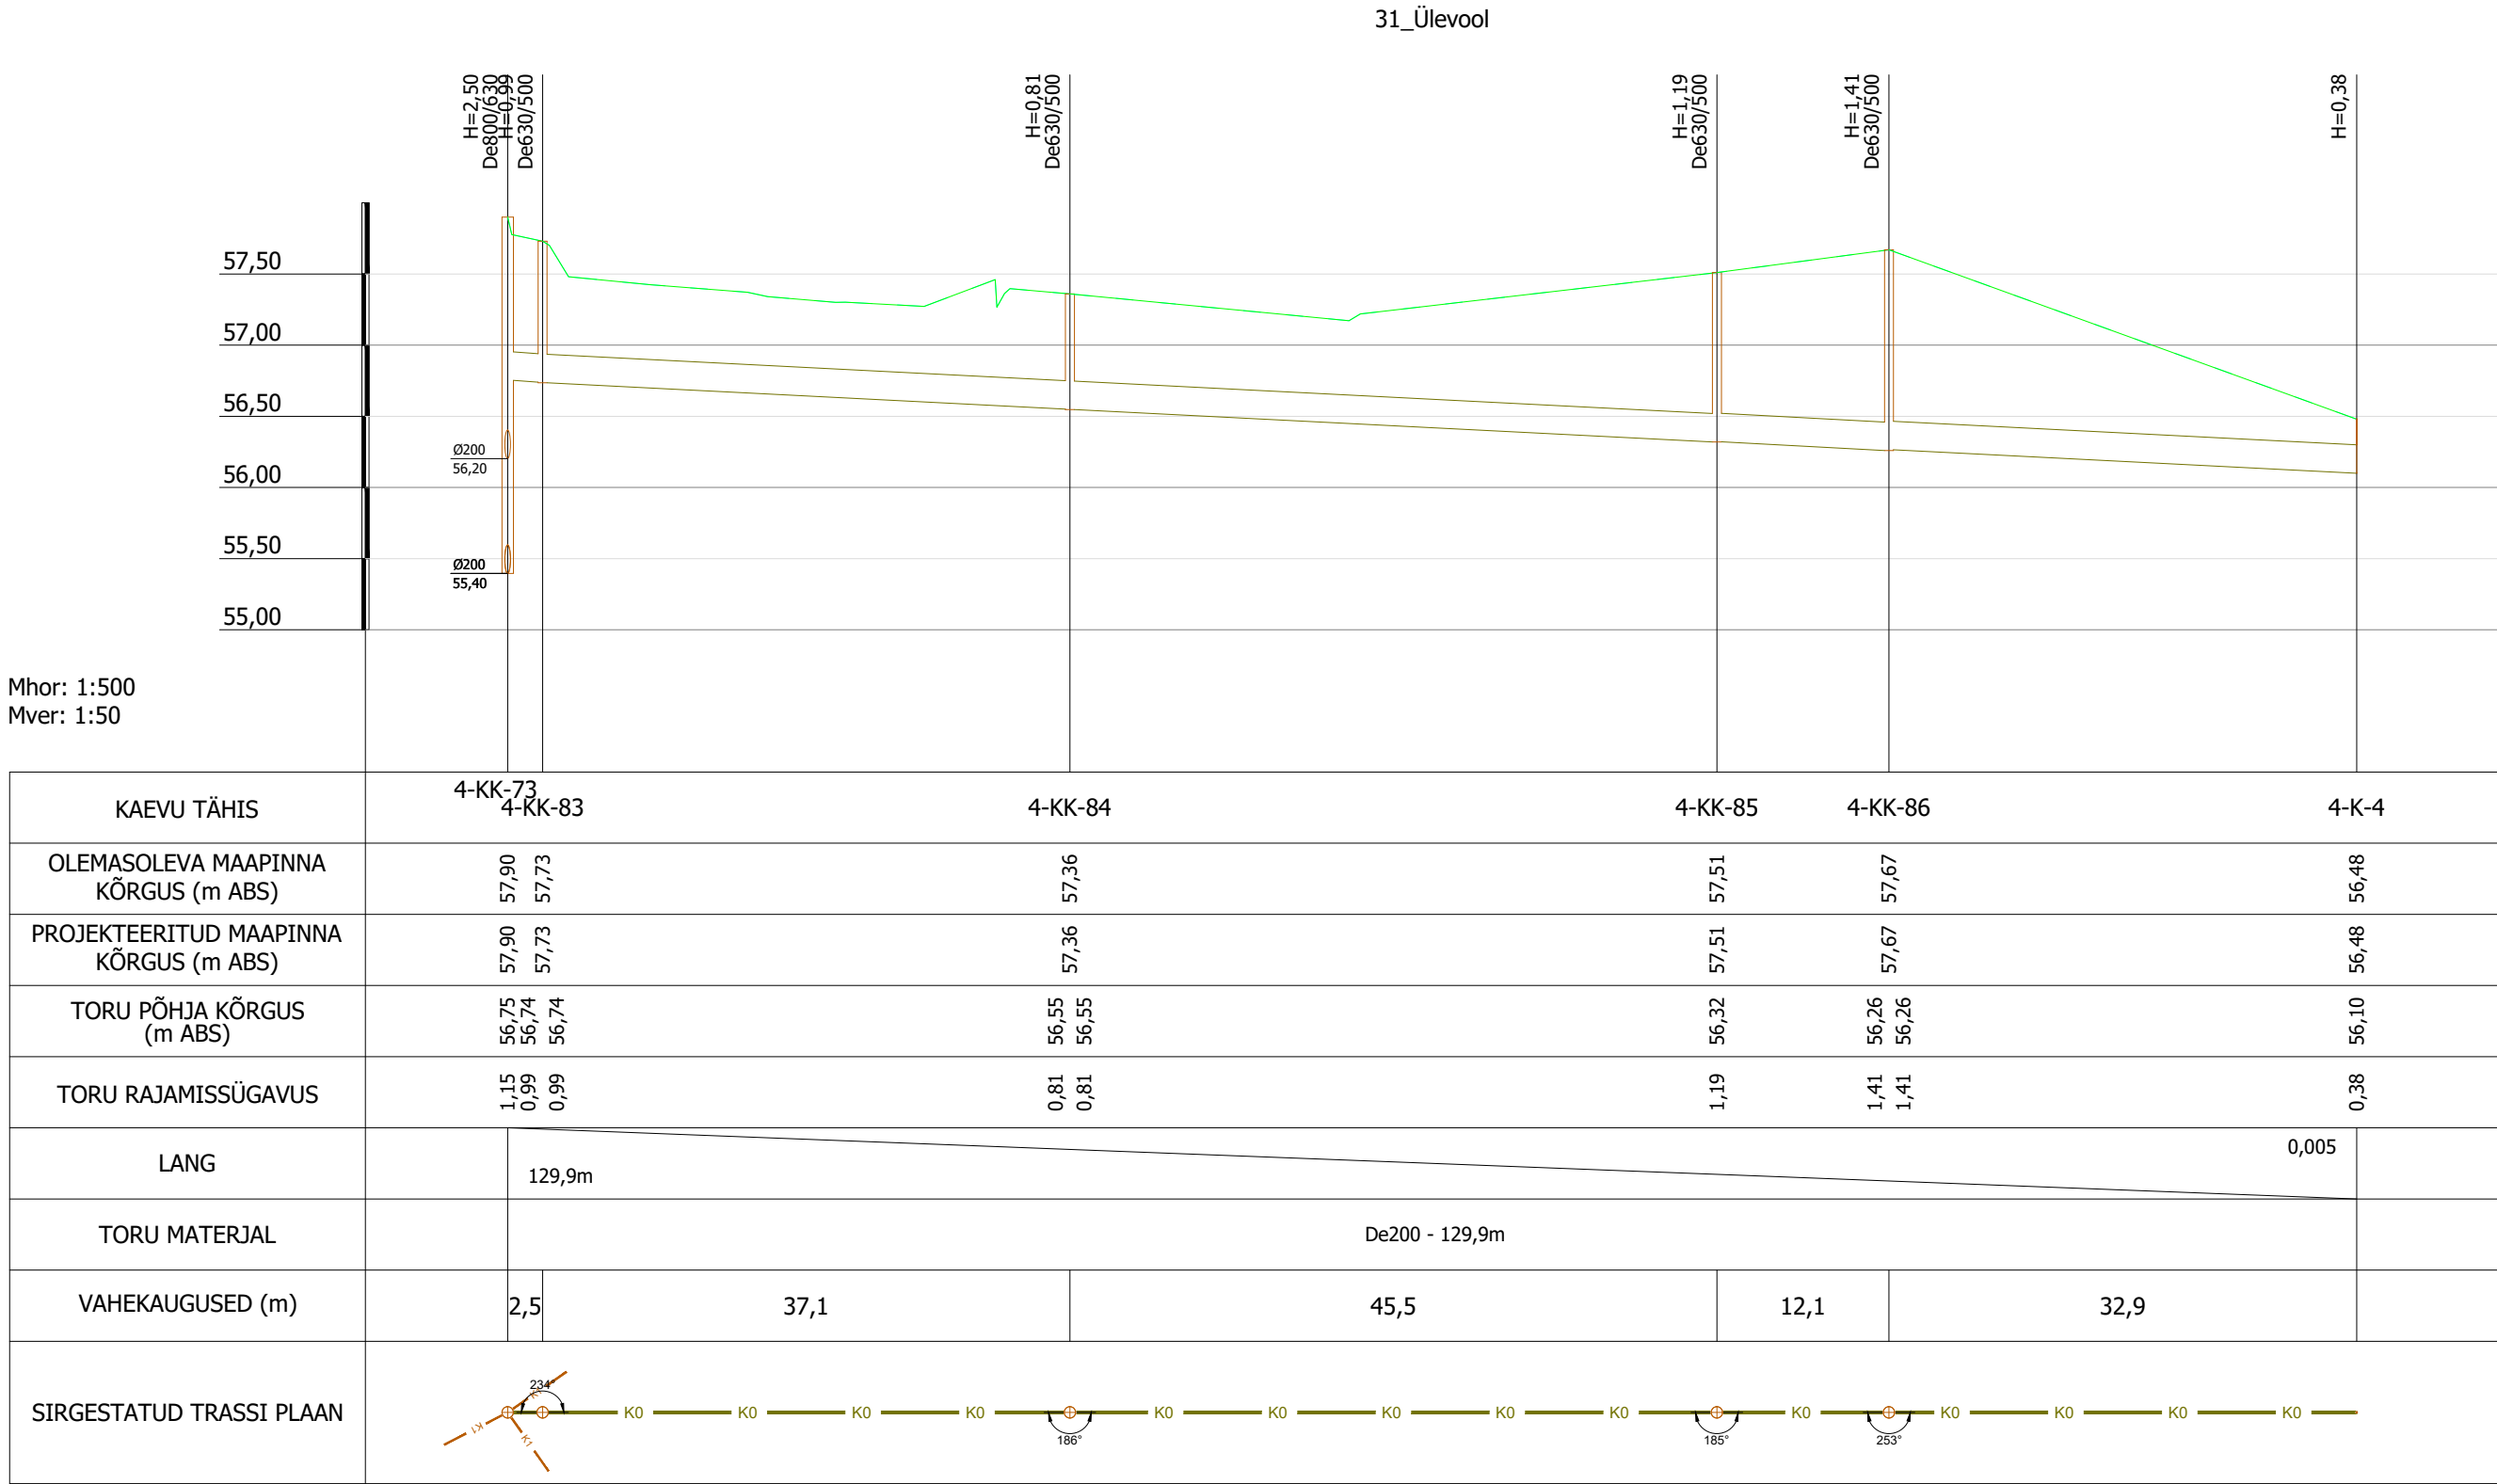

Muudatuse nr	Kuupäev	Projekteerija	Vastutav spetsialist	Selgitus
Projekteerija			Töö nimetus	Töö tellija
 OÜ KESKKONNAPROJEKT A: Ringtee 12, 50105 Tartu T: +372 7305 060 E: kpa@keskkonnaprojekt.ee MTR reg nr EP10769210-0001			Külitse aleviku ühisveevärgi ja -kanalisatsiooni projekteerimine OSA-4 PIHLAKA	Kambja Vallavalitsus
Vastutav spetsialist			Joonise nimetus	Töö väljaandmise aeg
Janno Erm			Torustike pikiprofiil	24.11.2025
Projekteeris			Pihlaka RVP väljavool	Joonise digiaadress
Julia Telitsa			Objekti aadress	327204_PP_VK-6-01_pikiprofiilid.dwg
			Külitse alevik, Kambja vald, Tartumaa	Projekti staadium
				PP
			Möötkava	Töö number
			1:500	327204
				Joonise number
				VK-6-01-31