


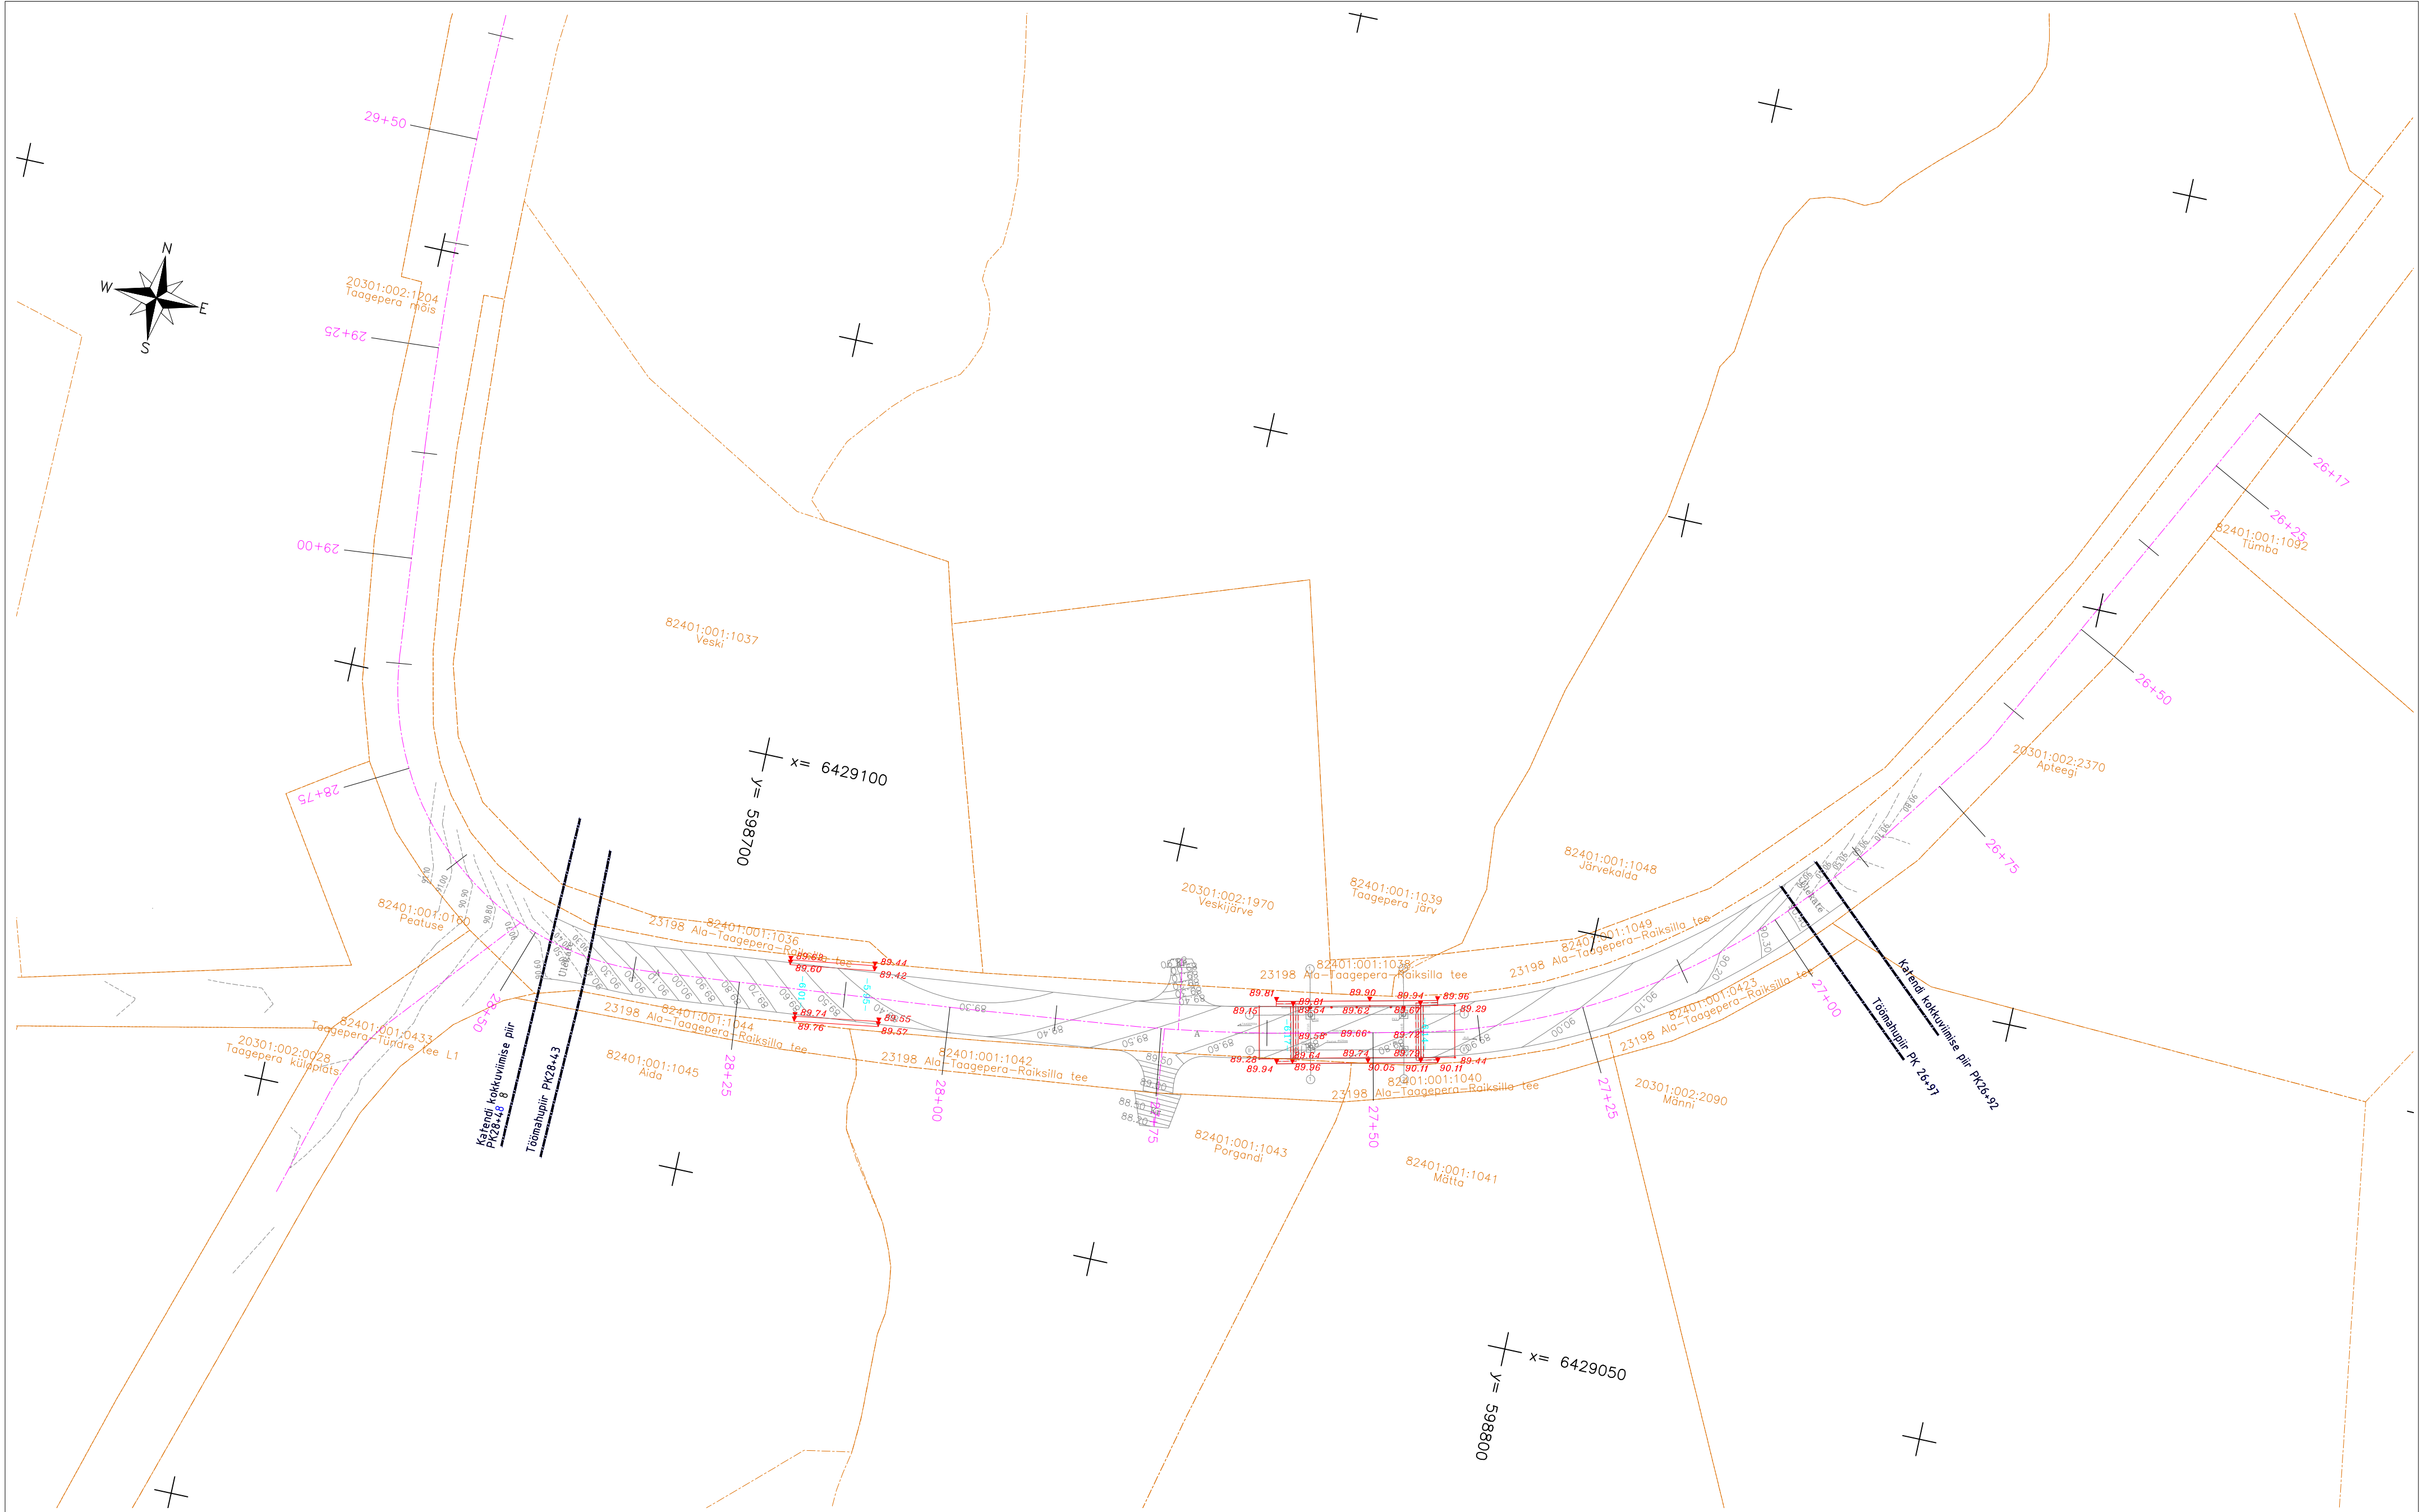

Koordinaadinaadid L- EST 97 süsteemis			
Kõrgused EH2000 süsteemis			
TELLIDA GRK EESTI AS			
OBJEKT 23198 Ala-Taagepera-Raiksilla km 2,63-2,96 Mõisa silla ehitus			
ASUKOHT Valga maakond, Tõrva vald, Pilpa küla			
MOOTIS M.MULLA EKR-GEODIET 4	KUIUPÄEV Aprill 2026	JOONISE NIMI Rajatiste teostusjoonis	
JOONESTAS L.MULLA EKR-GEODIET 5	KUIUPÄEV 10.04.2026	TÖÖ NR. DG-02-26-E	
KINNITAS M.MULLA EKR-GEODIET 6	KUIUPÄEV 10.04.2026	MOOTKAVA 1:100	JOONISE NR. 1/1