


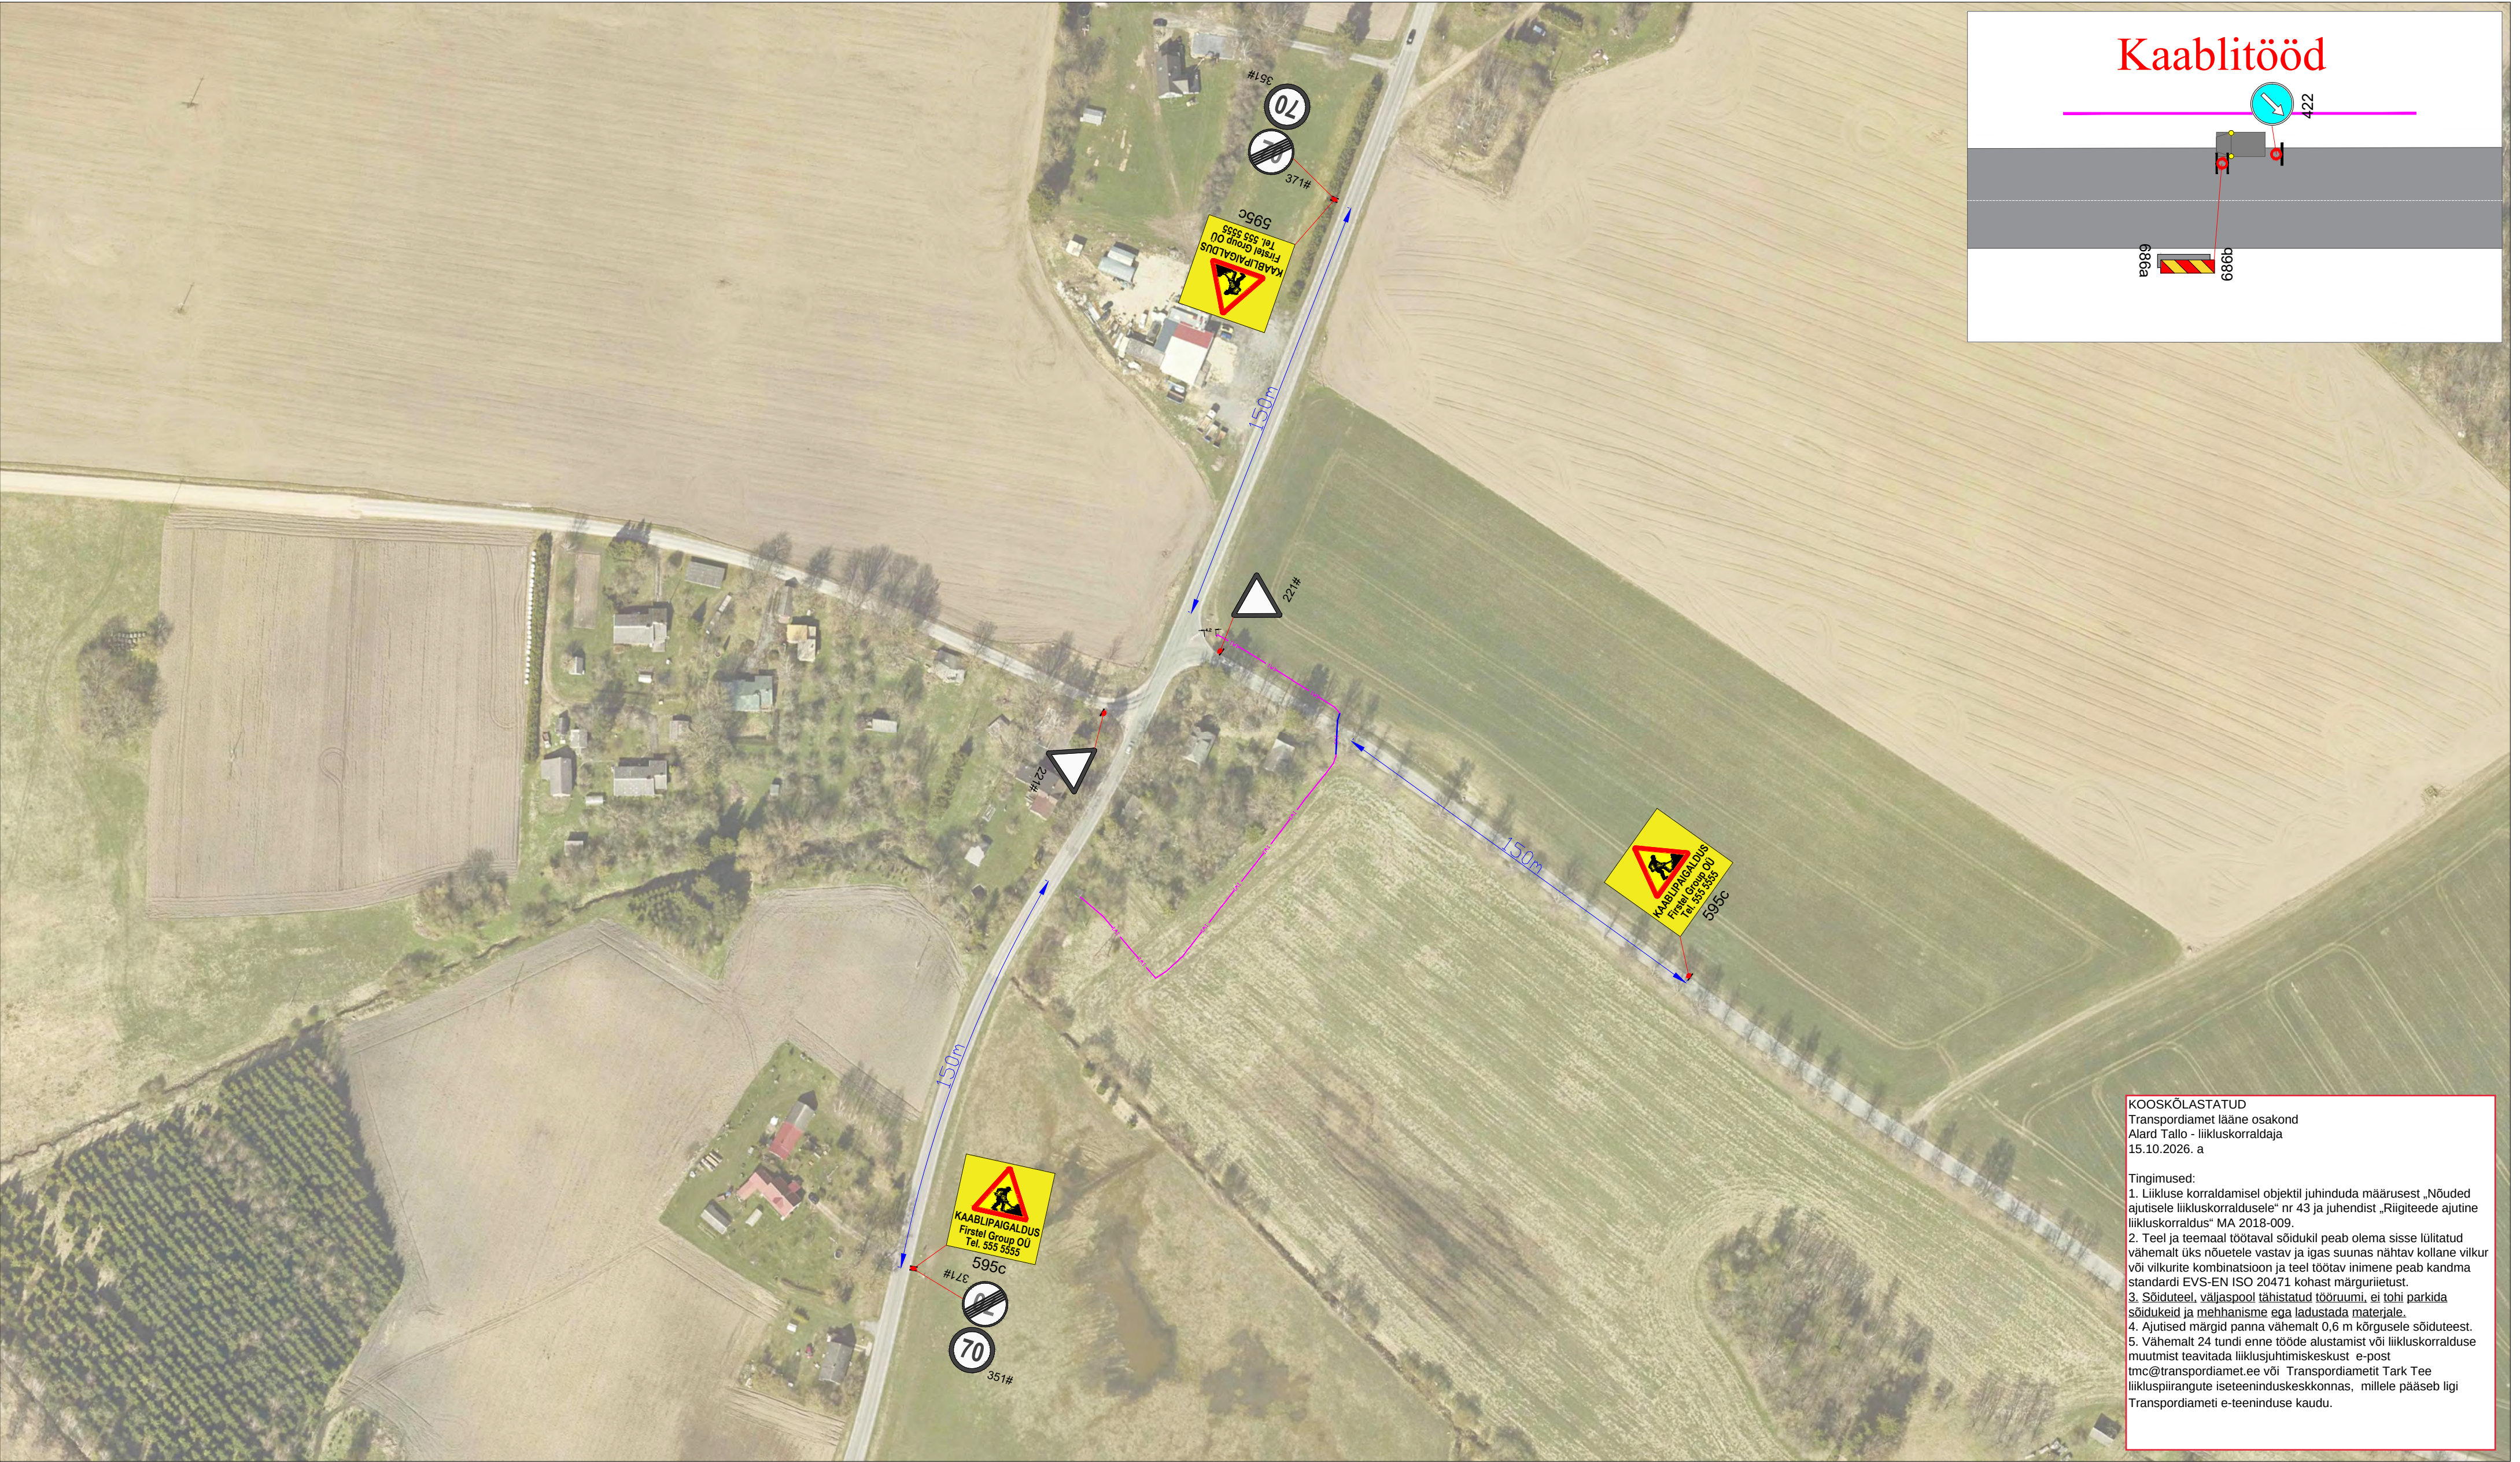

Märkused:

- Muud olemasolevad liiklusmärgid, mis lähevad vastuollu antud ajutise ehitusaegse liiklusskeemiga, tuleb kinni katta.
- Vajadusel korrigeerida liiklusskeem tööetapil olukorra kohaseks.
- Vajadusel lisada objektile täiendavaid liiklusmärke.
- Ajutised ehitusaegsed liiklusmärgid tuleb paigaldada nii, et nad on liiklejale üheselt mõistetavad ja arusaadavad.
- Tagada kogu ehitustööde vältel ajutiste liiklusmärkide püstitolek ja loetavus.
- Joonist lugeda märgitud numbrite järgi.

Lisa märkused:

- Aasta keskmine ööpäevane liiklus 764
Sõidua autod ja pakiautod (%) 91
Veoautod ja autobussid (%) 6
Autorongid (%) 3

LEPPEMÄRGID			
	Maakaabel		Paigaldatav ajutine liiklusmärk
	Kinnine läbimine		Olemasolev liiklusmärk
		Projekti nimetus: Lageda kinnistu peakaitsme nimivoolu suurendamine	
Tähe põik 8, Kambja vald, Tartu maakond Telefon: +372 5248 400 E-post: info@lounaliiklus.ee		Objekti asukoht: Tee nr 24231 Reegoldi-Kolgioja km 1,68-1,74 ja tee nr 24115 Suure-Jaani-Navesti 4,17 ja 4,39	
Koostas: Indrek Vähi		Joonis: Ajutine liikluskorraldusskeem	
Tellija: Firstel Group OÜ		Kuupäev 13.10.2026	
		Töö nr: 305/26	
		Joonis nr : 1 - (1)	
		Mõõtkaava	