


TINGMÄRGID

Olemasolev

- Katastriüksuse piir
- Teekaitsevööndi piir
- Juurdepääsutee
- Hoonestus
- Tuletõrjeree mahuti
- Tehnovõrkude kaitsevöönd
- Keskpinge õhulin
- Madalpingekaabel kaitsetorus
- Litiumiskilp
- Vetrass
- Kanaliseatsioonitrass
- Sidekaabel (tööst väijas)
- Puurkaev
- Kanaliseatsioonikaev
- Kogumismahuti
- Puurkaevu hooldusala 10 m

Planeeritav

- Planeeringuala piir

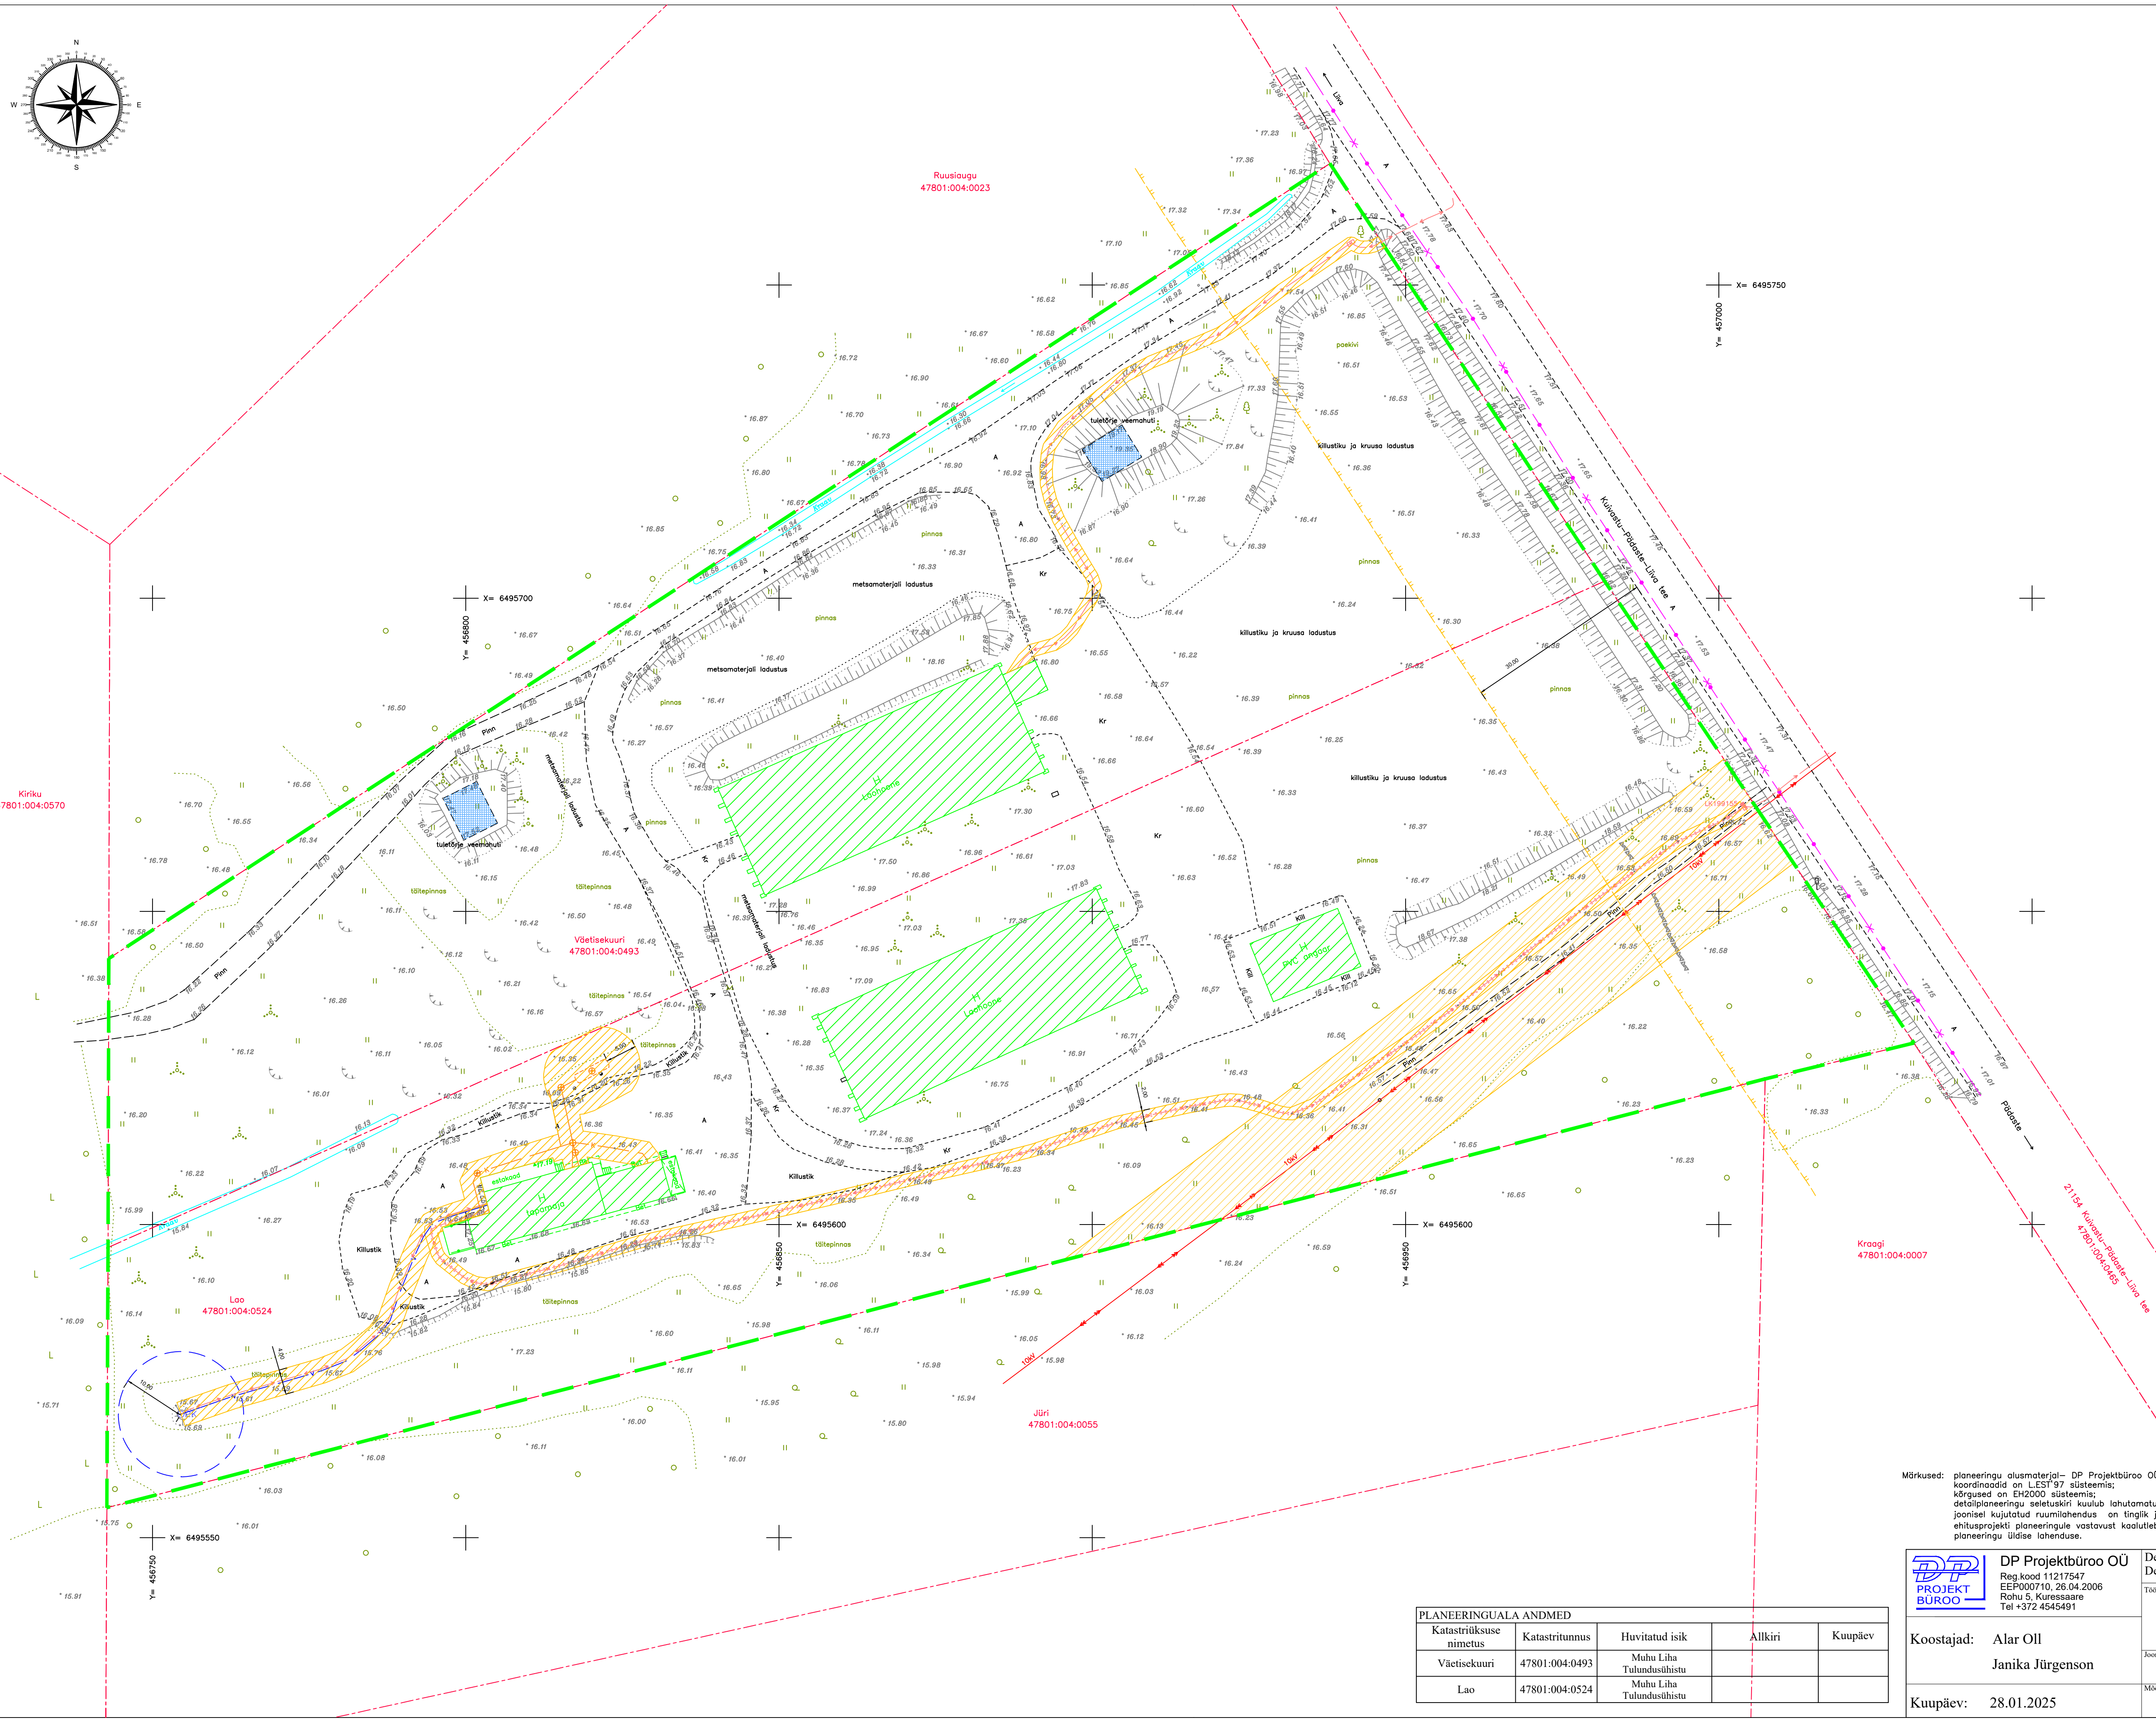

Märkused: planeeringu alusmaterjal – DP Projektbüroo OÜ poolt koostatud geodeetilise alusplaan, tšeh nr 88–17–G; koordinaadid on LEST'97 süsteemis; kõrgused on EH2000 süsteemis; detailplaneeringu seletuskiri kuulub lahutamatu lisana joonise juurde joonisel kujutatud ruumilahendus on tinglik ja täpsustatakse ehitusprojektidega; ehitusprojekti planeeringule vastavast koostatud Muhu Vallavalitsus, võttes arvesse avalikud ja erarahvid ning planeeringu üldise lahenduse.



DP Projektbüroo OÜ
Reg.kood 11217547
EEP000710, 26.04.2006
Rohu 5, Kuressaare
Tel +372 4545491

Detailplaneeringu koostamise korraldaja: Muhu Vallavalitsus
Detailplaneeringu huvitatud isikud: Muhu Liha Tulundusühistus

Töö nimetus ja aadress
Muhu tapamaja detailplaneering
Soonda küla, Muhu vald, Saare maakond

Joonise nimetus
Tugijoonis

Mööd 1:500
Töö nr 01-25-DP
Stadium eskiis
Joonis nr DP2
Joonised 3

PLANEERINGUALA ANDMED

Katastriüksuse nimetus	Katastritunnus	Huvitatud isik	Allkiri	Kuupäev
Vätisekuuri	47801:004:0493	Muhu Liha Tulundusühistu		
Lao	47801:004:0524	Muhu Liha Tulundusühistu		

Koostajad: Alar Oll

Janika Jürgenson

Kuupäev: 28.01.2025