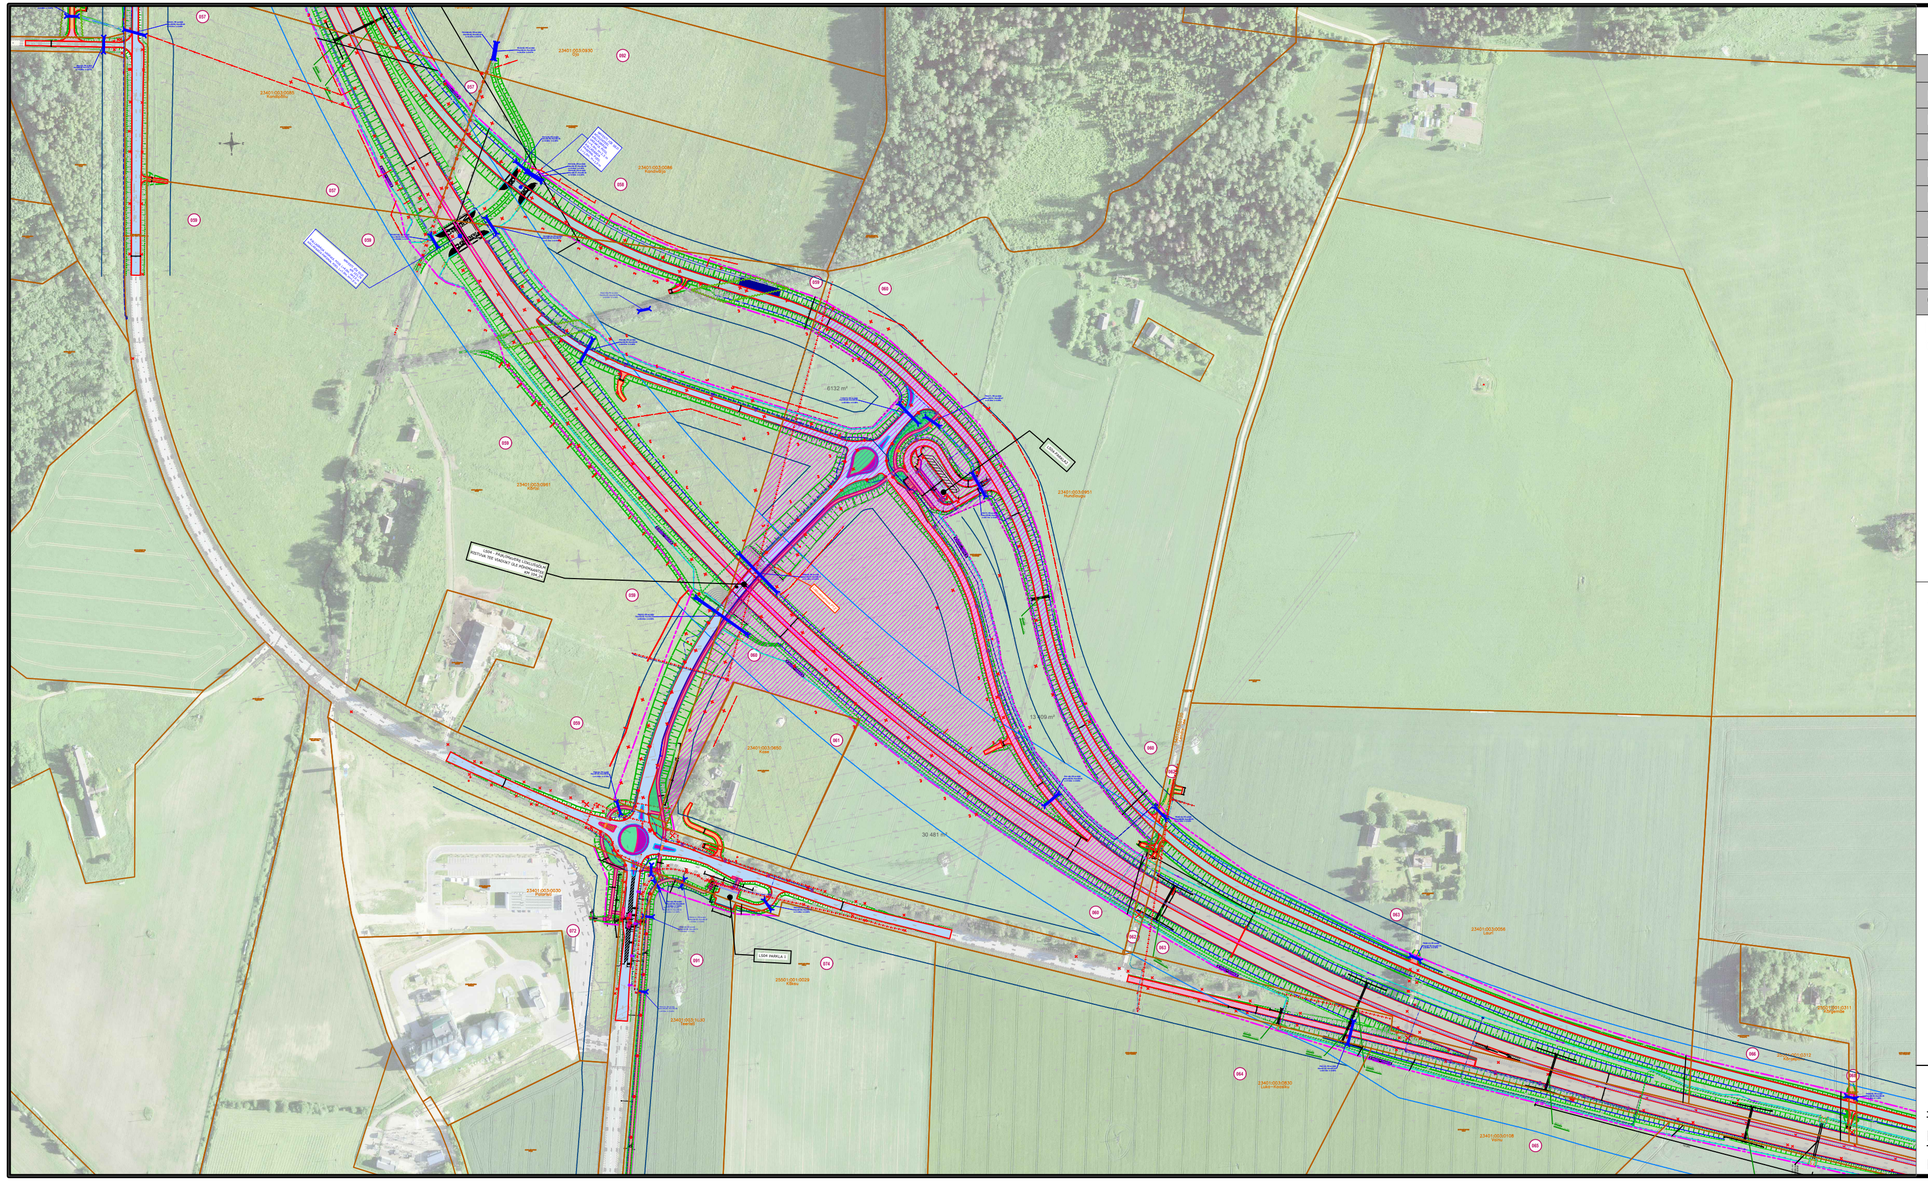

KRUNDIJAOTUSKAVA

KINNISTU ANDMED	
Positsiooni number:	60
Kinnisturegistriosa number:	1995936
Katastriüksuse tunnus:	23401:003:0951
Katastriüksuse nimi/aadress:	Hundiaugu
Kinnistu pindala:	30.5 ha
Võõrandatav ala (TRAM):	102632 m²
Võõrandatav ala (KOV):	-
Raadamine:	-
Omandivorm:	Eraomand

Kinnistul kavandatud tegevuste kirjeldus:

4-rajalise põhimaantee, Paia/Imavere liiklussõlme, liiklussõlmega kaasneva rambi, viadukti ja kergliiklustee rajamine. Kogujatee ja parkla rajamine. Kraavi, truubi, ulukitara, konnapiirde, sidekanalisatsiooni, drenaaži ja elektriliini rajamine. Drenaaži ja elektriliini likvideerimine.

Drenaaži tupikute ja kollektorite rajamine toimub eraomandis kinnisasjal.

Juurdepääs 30481 m² suurusele maatükile läbi olemasoleva mahasõidu; juurdepääs 13409 m² suurusele maatükile läbi kogujatee mahasõidu; juurdepääs 6132 m² suurusele maatükile läbi kogujatee mahasõidu Kõrtsi kinnistule ületades Kiigvere kraavi truupi; juurdepääs suuremale maatükile Lendre teelt.

TINGMÄRGID:

- OLEMASOLEV KATASTRIÜKSUSE PIIR
- UUS TRANSPORDIMAA PIIR
- ULUKITARA
- RIIGITEE TEEKAITSE VÖÖND 30M
- PÕHIMAANTEE TEEKAITSE VÖÖND 50M
- PÕHIMAANTEE ASFALTKATE
- JALGTEE ASFALTKATE
- KRUUSAKATTEGA TEE
- ASFALTKATE
- PINNATUD KATE
- PROJEKTEERITUD NÕLV
- KRAAV
- VÕÕRANDATAV MAA-ALA (TRANSPORDIAMET)
- VÕÕRANDATAV MAA-ALA (KOV)
- VÄRAV
- TAGASIHÜPPEKOHT
- TRUUP
- RAADAMISPIIR
- KONNAPIIRE
- LIKVIDEERITAV OBJEKT (TRUUP, KRAAV, TEE, MAHASÕIT, RISTMIK)
- LOOMAREST

KJK-60-1
M 1:4

RIIGITEE 2 (E263) TALLINN-TARTU-VÕRU-LUHAMAA KM 84,6-107,0
MÄO-IMAVERE LÕIGU 2+2 MAANTEE EHITUSPROJEKT
Joonis: Krundijaotuskava plaan, Koigi-Imavere
Tellija: Transpordiamet
Projekteerija: Skepast&Puhkim OÜ
Töö nr: MA17427
Koostas: Triin Kaal