


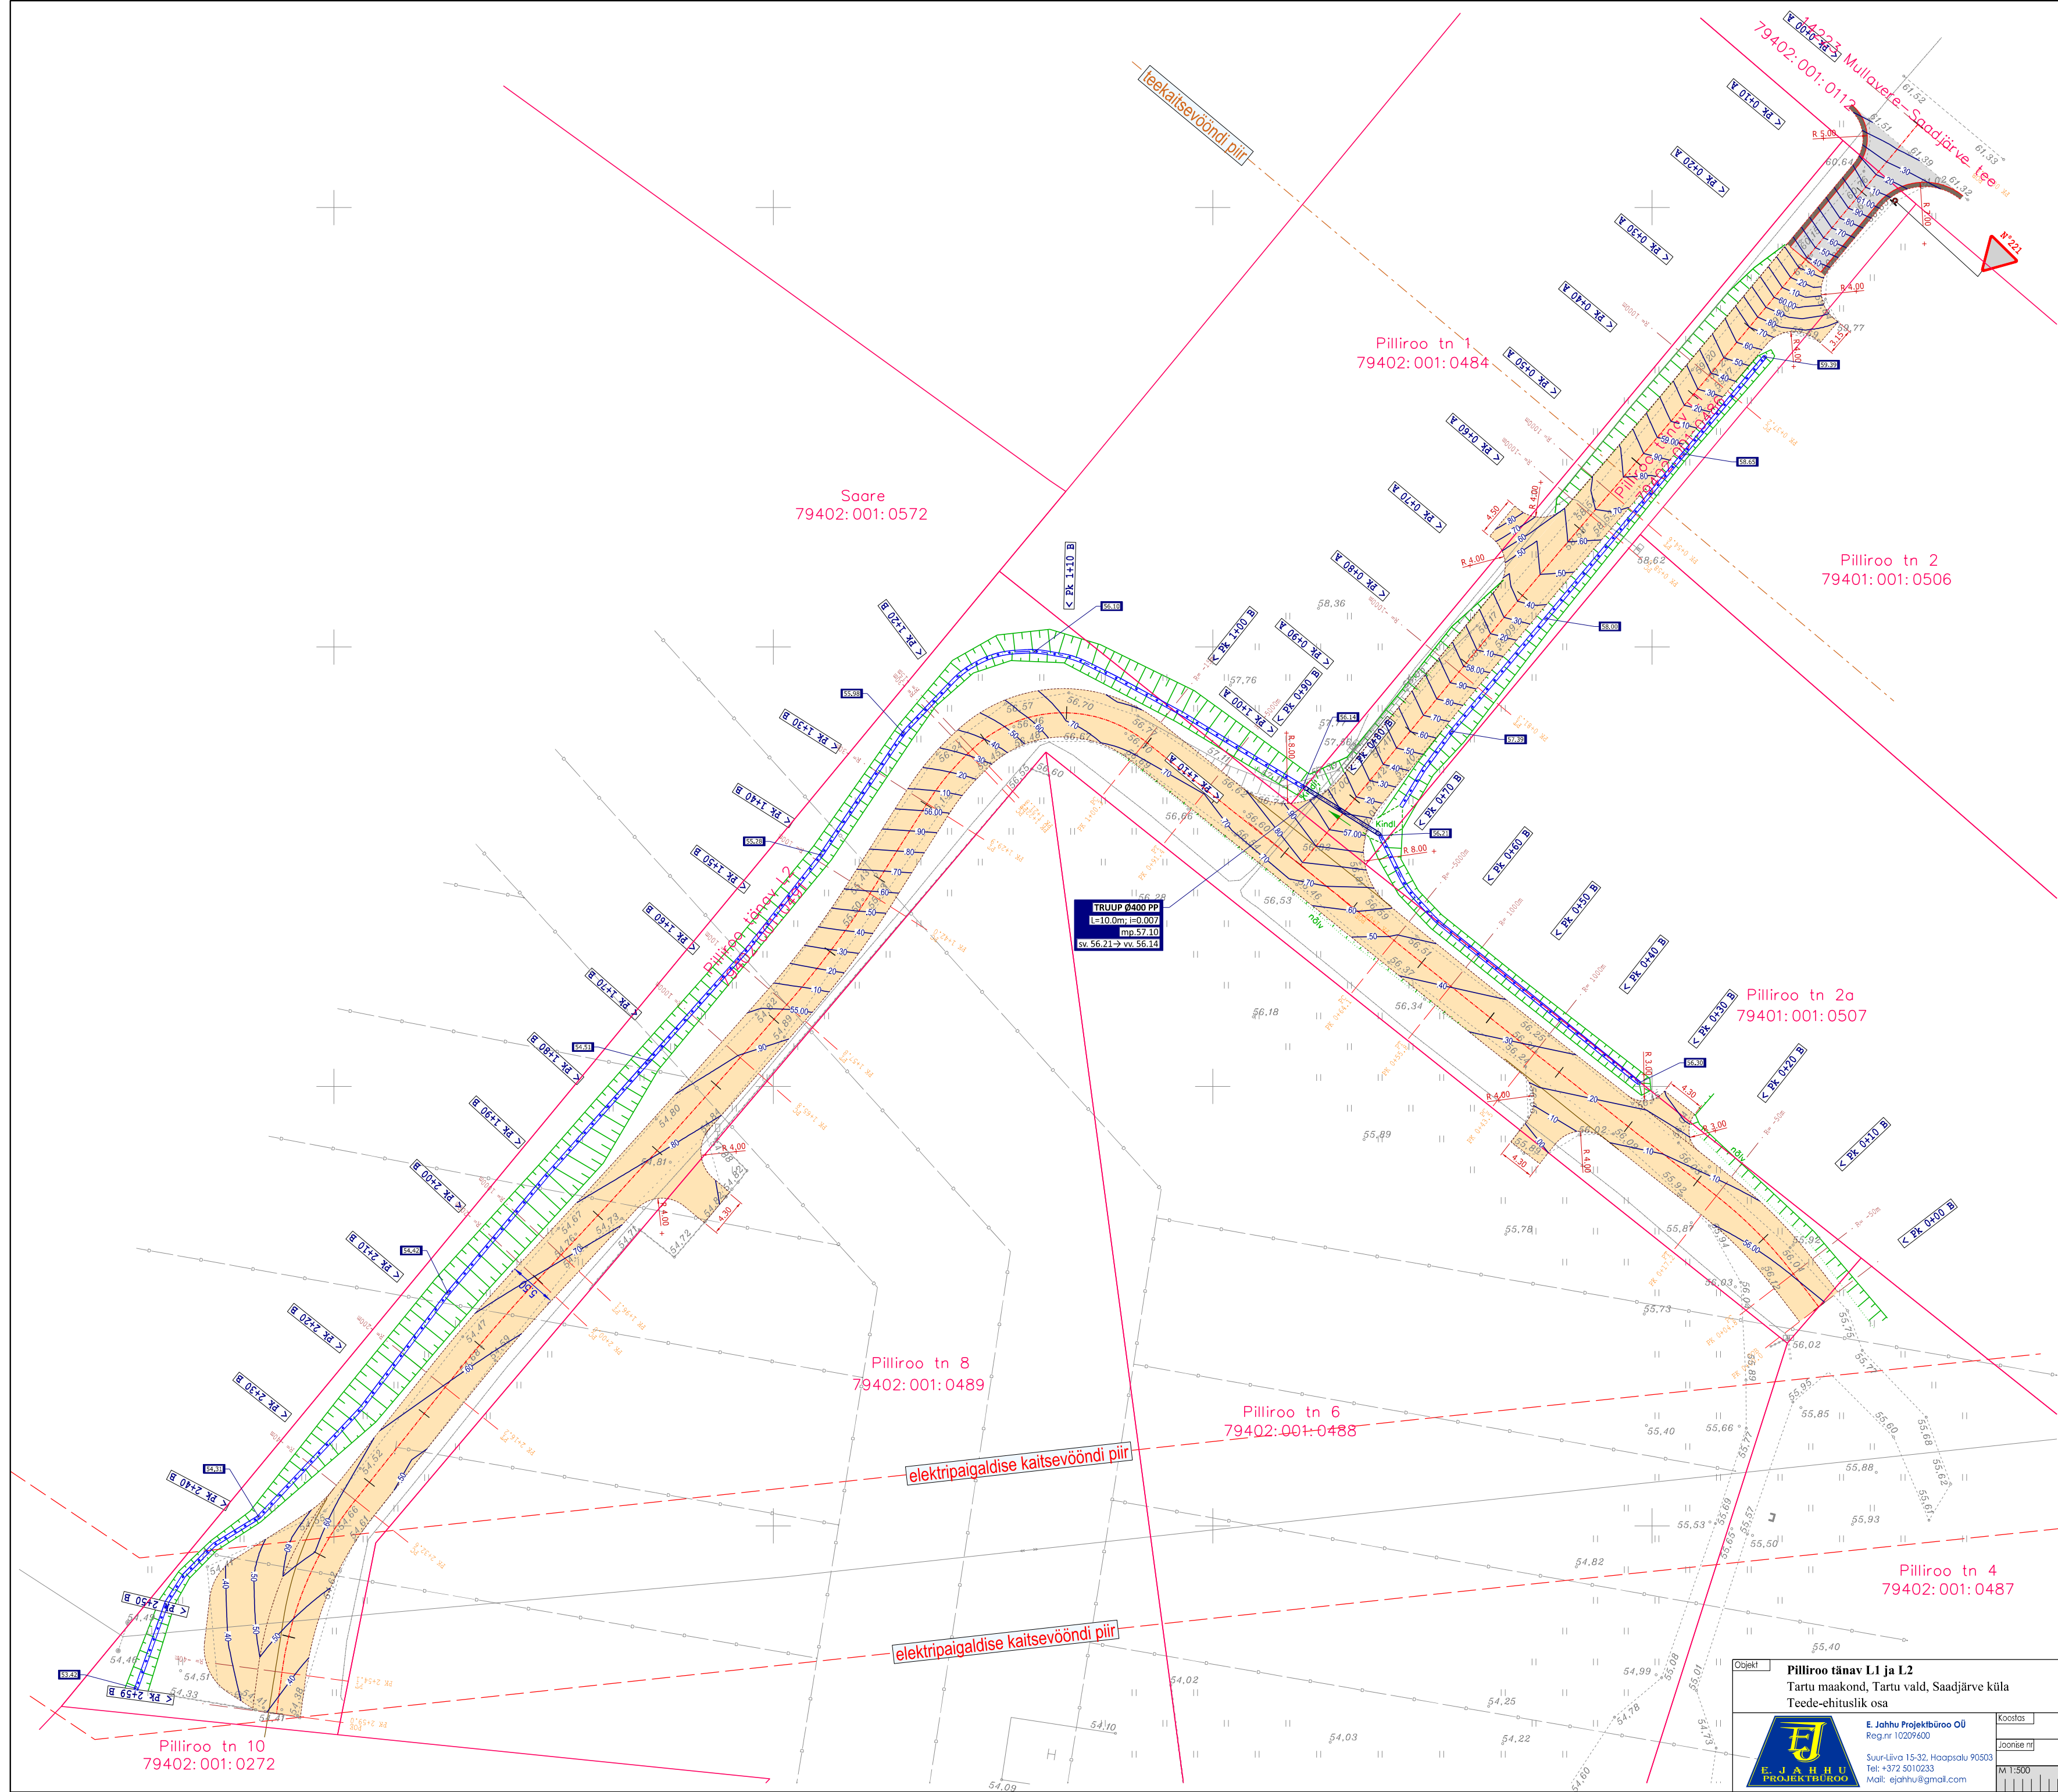

	Olemasolevate kinnistute piirid
	Teede-ehituslike ja taastamistööde piirid
	Projekteeritud sõidutee telg
	Projekteeritud Piiliroo tänav L1 sõidutee piketaa
	Projekteeritud Piiliroo tänav L2 sõidutee piketaa
	Projekteeritud sõidutee asfaltbetoonkatte servajoon
	Projekteeritud sõidutee tugipeena servajoon
	Projekteeritud sõidutee kruuskatte servajoon
	Projekteeritud nõlv
	Projekteeritud kraav
	Projekteeritud kraavi põhja kõrgus
	Projekteeritud samakõrgusjoon dH=10cm
	Projekteeritud liikumärk

Sõiduteede kattekonstruktsioonid; Tüüp ST	
ST-1	Mahasõidu ühekihiline asfaltbetoonkate uuel killustik- ja liivalusel

ST-2 Sõidutee peenakindlustus uuel killustik- ja liivalusel

Killustikusegu fr. 0-32	$h=6\text{ cm}$
Paekillustikust alus, fr. 4/63, $\sigma > 170\text{ MPa}$	$h=20\text{ cm}$
Liivalus, $k = 0,98$; $k''/f = 1\text{ m/ööp}$	$h=30\text{ cm}$
Täitvelj (vajadusel), $k = 0,98$; $k''/f = > 0,5\text{ m/ööp}$	
Tasandatud aluspinnas	

GEODEETILINE ALUSPLAAN:

Badland OÜ töö № D-A2609251 "Tartu maakond, Tartu vald, Saadjärve küla. Piilriio tänav L1, Piilriio tänav L2 ja Piilriio tn 6 osaline geodeetiline maa-ala plaan".

Koostatud september 2025.

Koordinaadid: L-Est 97 süsteemis; kõrgused EH2000 süsteemis.

Piird saadud Katastrisüsteemi piirid on saadud Maa- ja Ruumiameti kaardiserverist 25.09.2025.

MÄRKUS:

Projekt on osaliseks korrektuuriks E. Jahhu Projektbüroo OÜ tööle nr. 295/12.

Objekt	Pilliroo tänav L1 ja L2 Tartu maakond, Tartu vald, Saadjärve küla Teede-ehituslik osa			Joonis Asendiplaan ja vertikaalplaneerimine		
 E. JAHHU Projektbüroo OÜ Reg.nr 10209600 Suur-Liiva 15-32, Haapsalu 90803 Tel: +372 5010233 Mail: ejahhu@gmail.com	Koostas	E. JAHHU	Telli	Plaan OÜ Töö nr 767EJ25		
	Joonise nr	767EJ25_PP_TL-4-01_ASENDVERT_2025-10-12				
	M 1:500	10	20	30	50	Formaat A2