Kirjanurk	13297P	MÕÕTKAVA 1:500	LEHT 2/2

13297P Leht 1

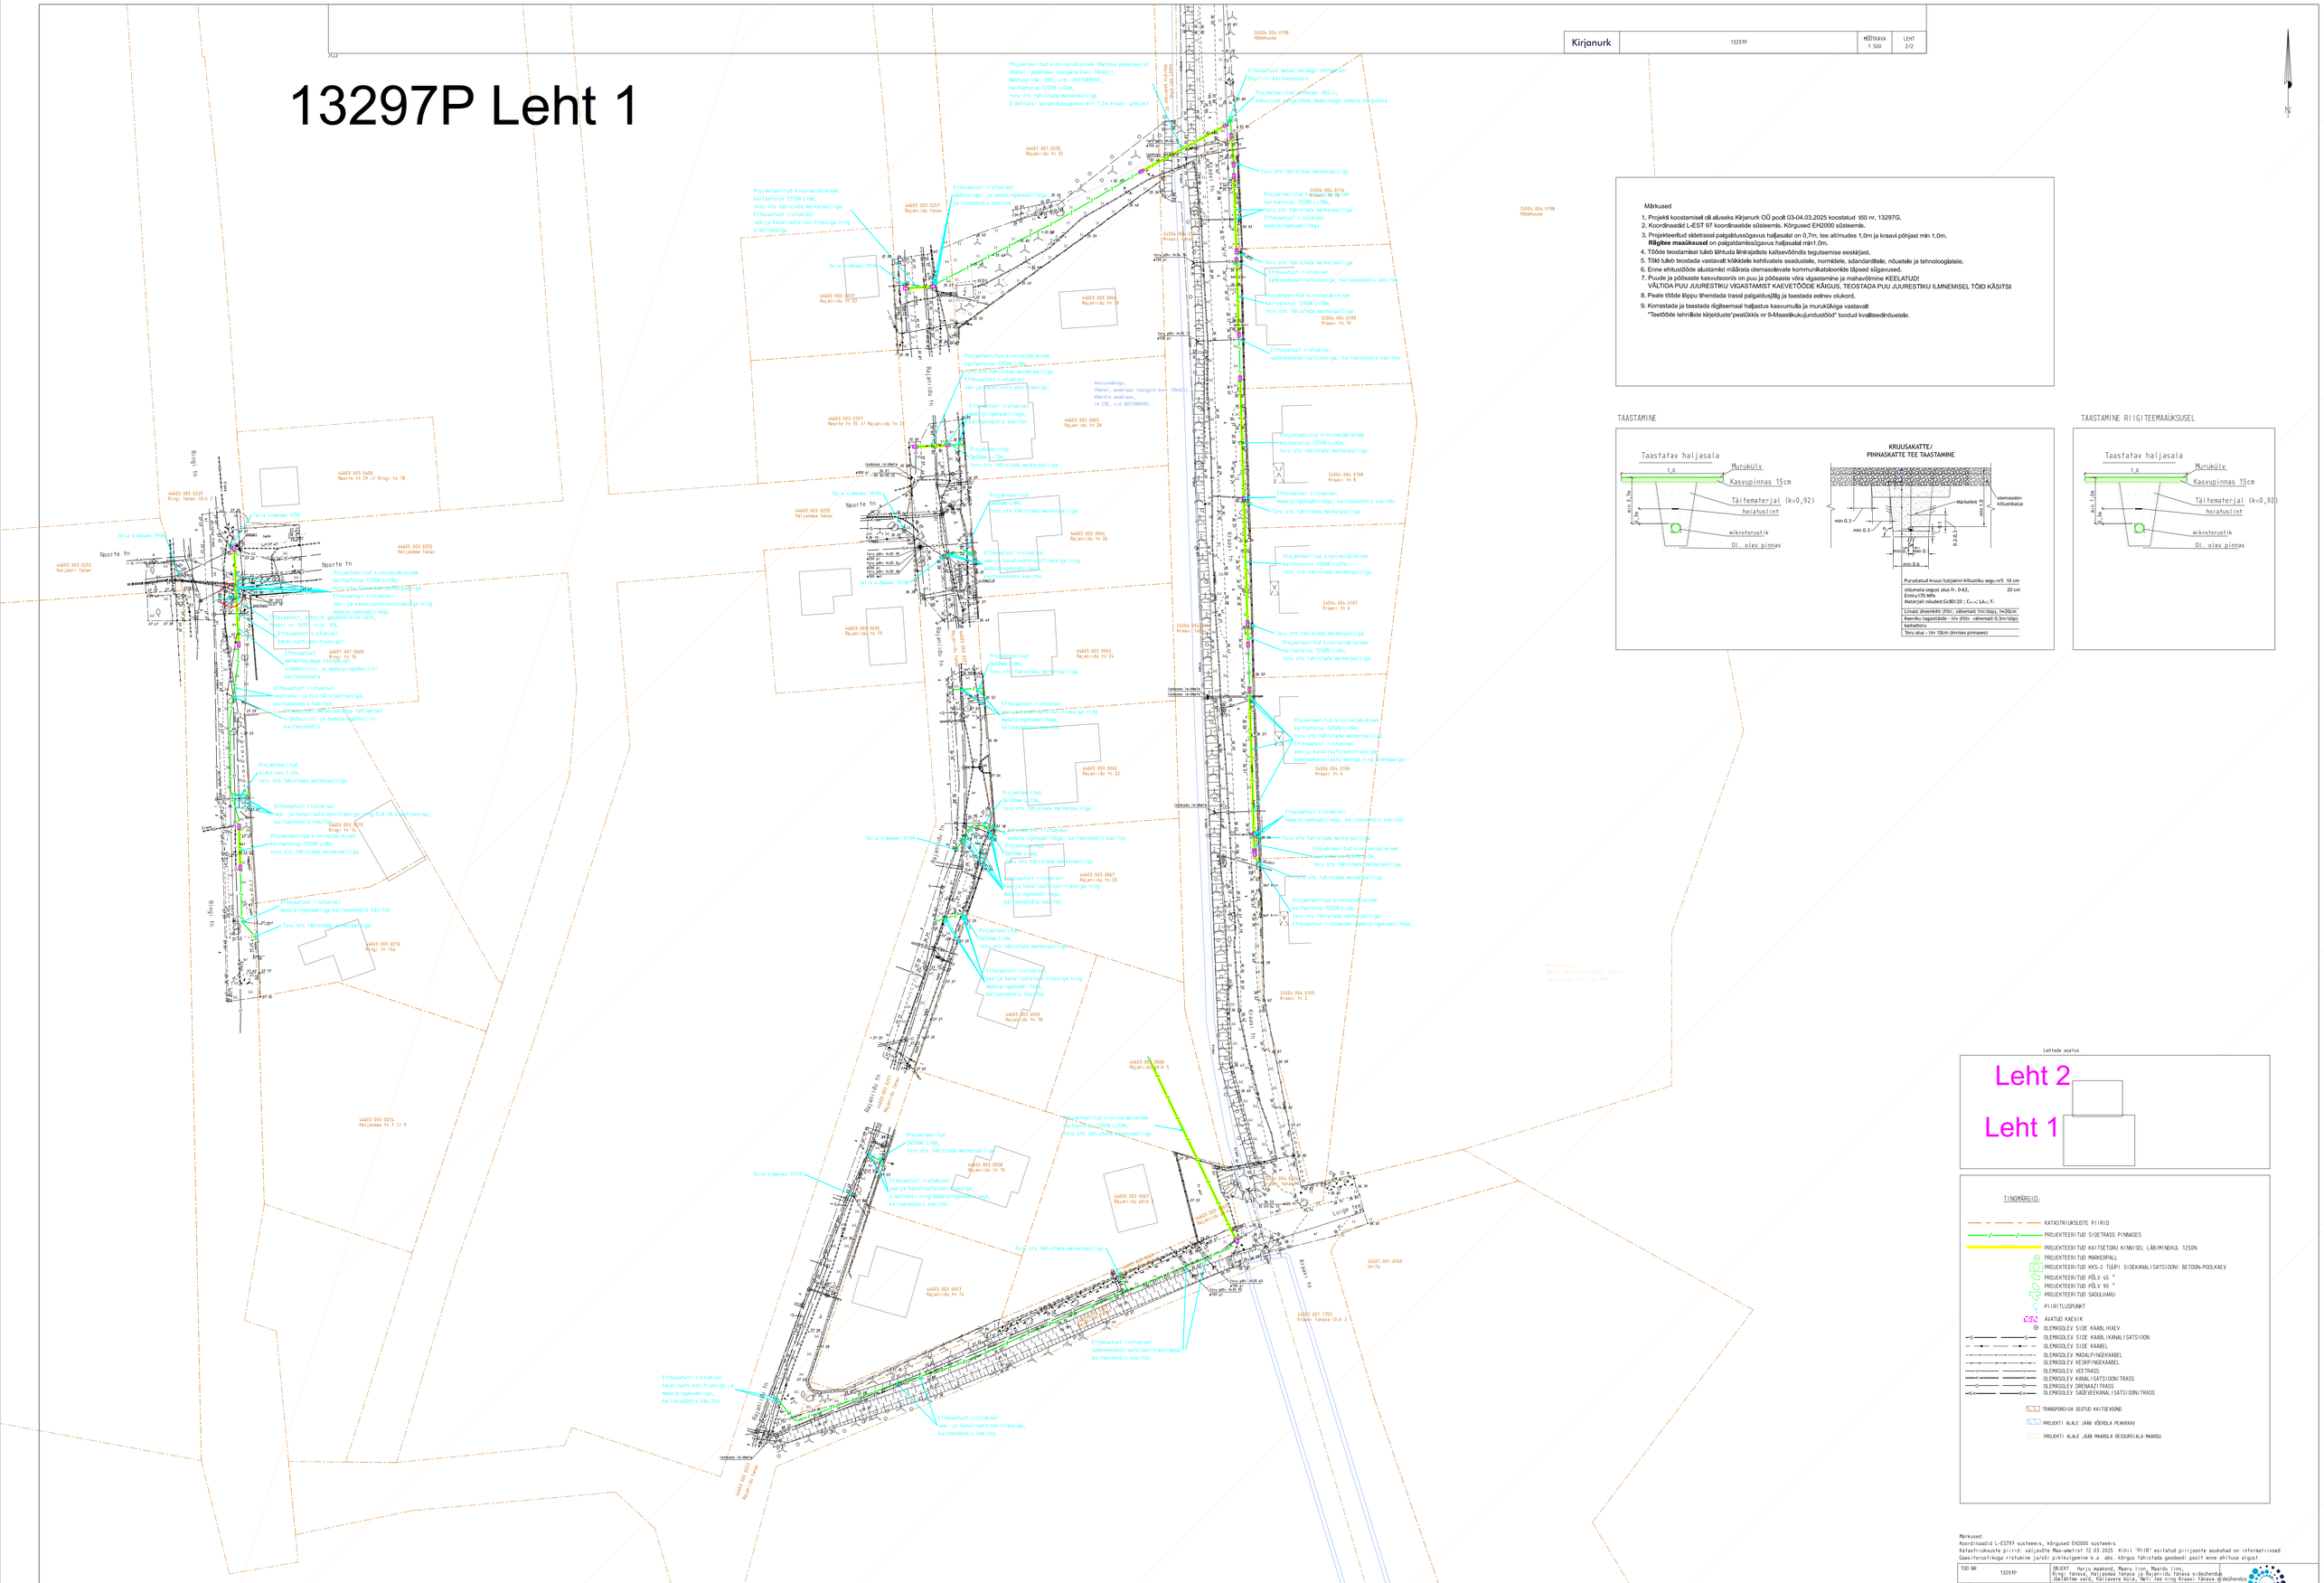
Projekteeritud kinnineläbimink kõrvalja peakraavist (Kanal, peakraav (valgala kuni 10km2)), Nõmme (id. 235, vid. VEE1089000), kaitseterus 1250N L=24m, toru ots tähistada markerpaliga Sidetrassi paigaldusõgavus min 1,0m kraavi põhjast
Ettevaatust mehanisidega tööhallusel ühendlini kaitsevõndis
Projekteeritud prefabrikeeritud kaevukaev KKS-2, kaevukaev paigaldada maapinnaga samale kõrgusele
Projekteeritud kinnineläbimink kaitseterus 1250N L=30m, toru ots tähistada markerpaliga
Ettevaatust ristumisel madalpingekaablitega, kaitsevõndis kasitöö
Projekteeritud kinnineläbimink kaitseterus 1250N L=18m, toru ots tähistada markerpaliga
Ettevaatust ristumisel madalpingekaablitega, kaitsevõndis kasitöö
Projekteeritud kinnineläbimink kaitseterus 1250N L=18m, toru ots tähistada markerpaliga
Ettevaatust ristumisel madalpingekaablitega, kaitsevõndis kasitöö
Projekteeritud kinnineläbimink kaitseterus 1250N L=30m, toru ots tähistada markerpaliga
Ettevaatust ristumisel madalpingekaablitega, kaitsevõndis kasitöö
Projekteeritud kinnineläbimink kaitseterus 1250N L=37m, toru ots tähistada markerpaliga
Projekteeritud kinnineläbimink kaitseterus 1250N L=30m, toru ots tähistada markerpaliga
Ettevaatust ristumisel vee- ja kanalisatsioonitrassiga ning madalpingekaablitega, kaitsevõndis kasitöö
Projekteeritud kinnineläbimink kaitseterus 1250N L=24m, toru ots tähistada markerpaliga
Ettevaatust ristumisel madalpingekaablitega, kaitsevõndis kasitöö
Projekteeritud kinnineläbimink kaitseterus 1250N L=24m, toru ots tähistada markerpaliga
Ettevaatust ristumisel vee- ja kanalisatsioonitrassiga ning

13297P Leht 2

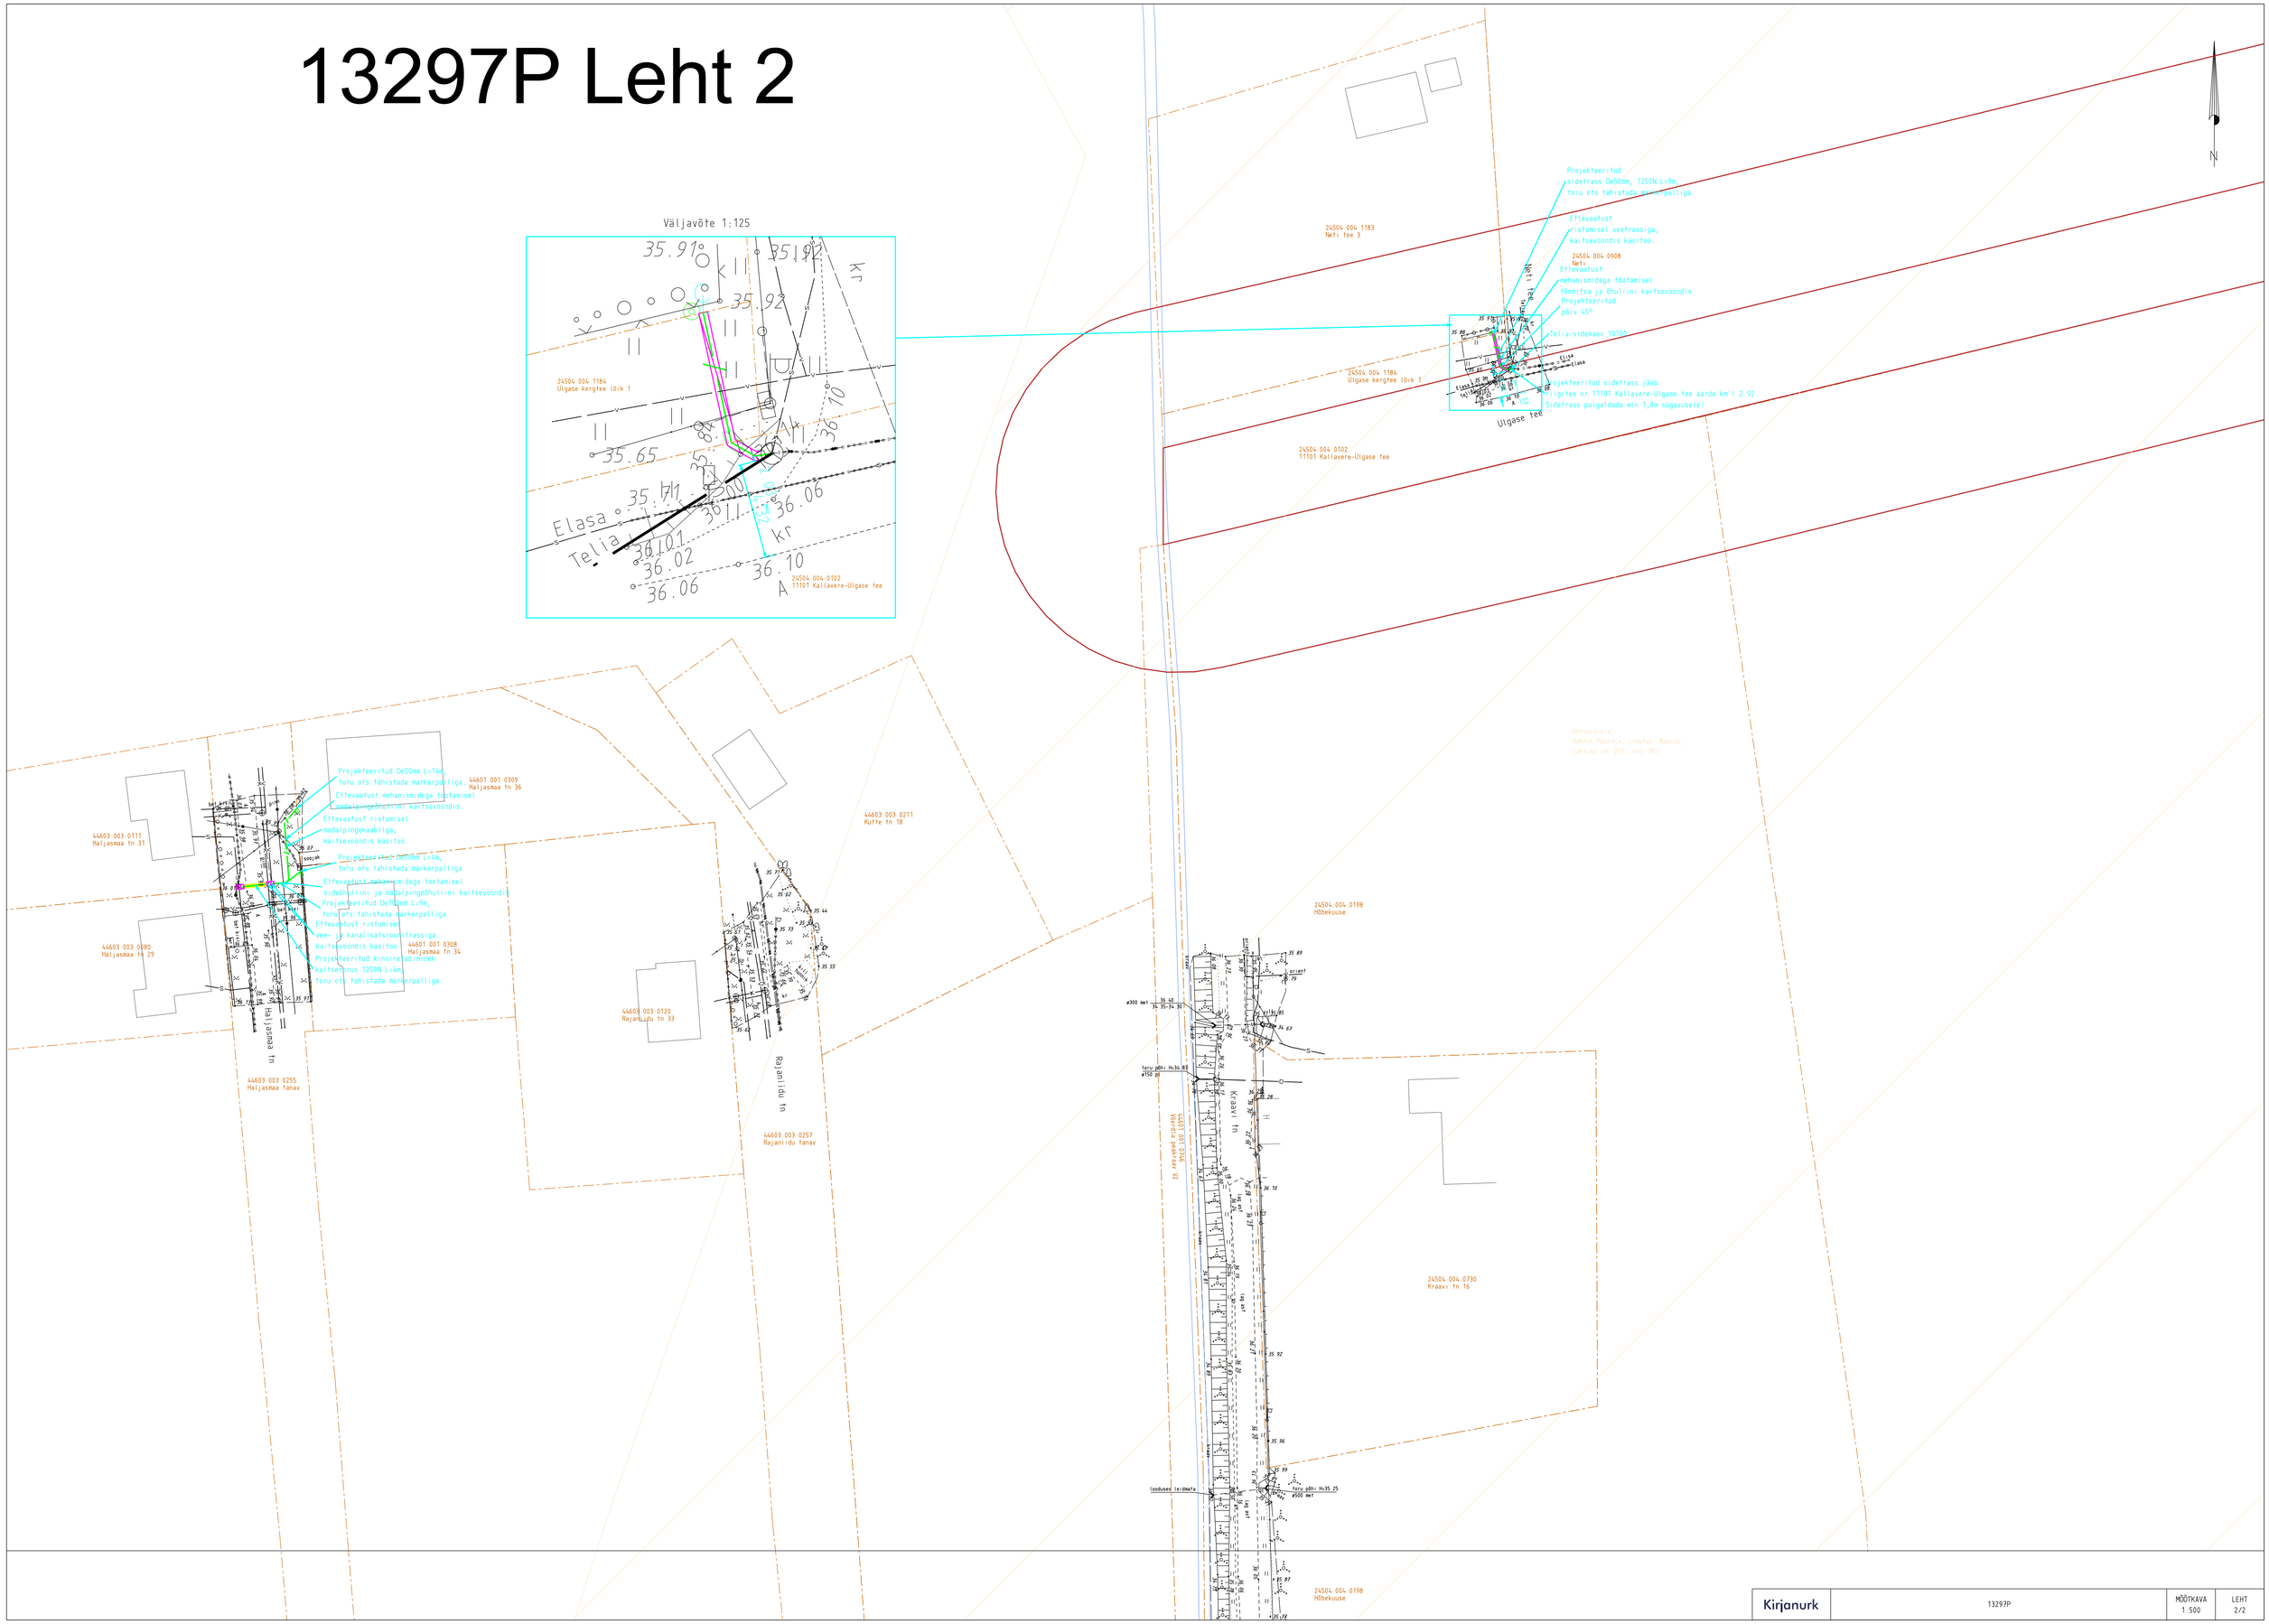

Kirjanurk	13297P	MÕÕTKAVA 1:500	LEHT 2/2