


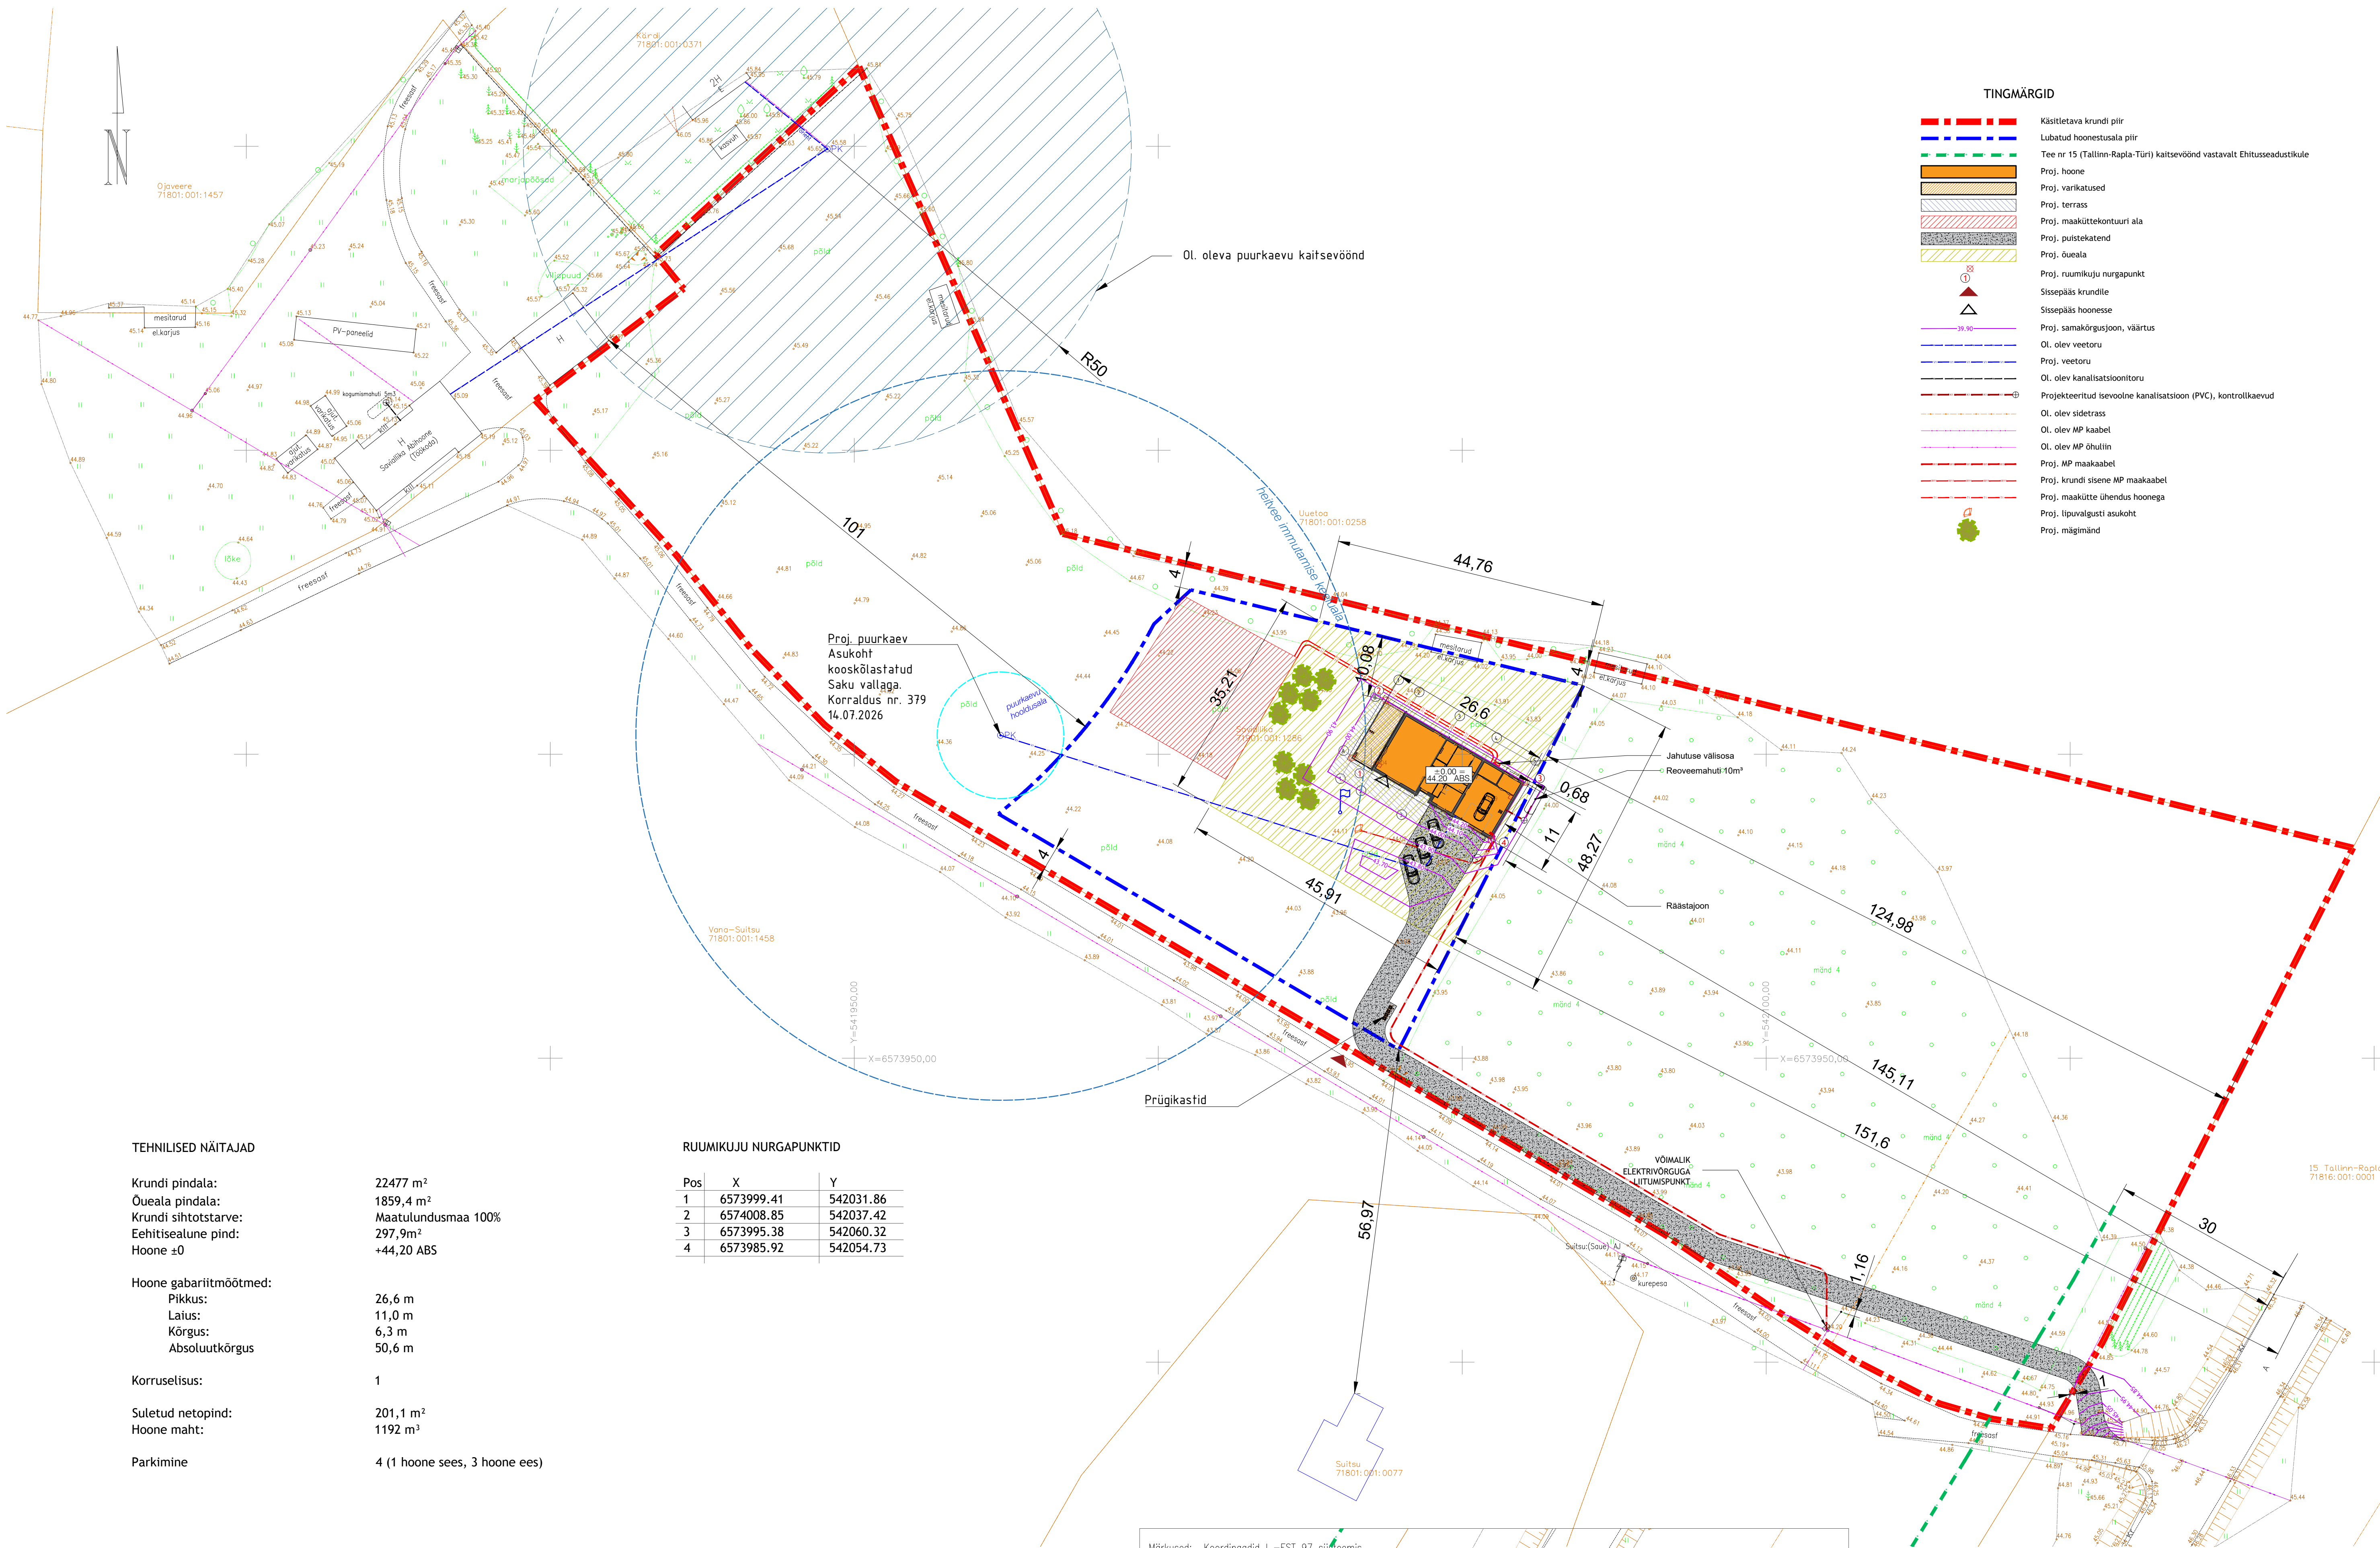

TEHNILISED NÄITAJAD

Krundi pindala: 22477 m²
Õueala pindala: 1859,4 m²
Krundi sihtotstarve: Maatulundusmaa 100%
Ehitisealune pind: 297,9m²
Hoone ±0: +44,20 ABS

Hoone gabariitmõõtmed:
Pikkus: 26,6 m
Laius: 11,0 m
Kõrgus: 6,3 m
Absoluutkõrgus: 50,6 m

Korruiselisus: 1

Suletud netopind: 201,1 m²
Hoone maht: 1192 m³

Parkimine: 4 (1 hoone sees, 3 hoone ees)

RUUMIKUJU NURGAPUNKTID

Pos	X	Y
1	6573999.41	542031.86
2	6574008.85	542037.42
3	6573995.38	542060.32
4	6573985.92	542054.73

Märkused: Koordinaadid L-EST 97 süsteemis
Kõrgused EH2000 süsteemis

Saviialika katastriüksuse topo-geodeetiline plaan

Harju maakond Saku vald Saastinõmme küla

KOSE MAAKORRALDUSE OÜ

reg. 10037895 Pikk 22 Kose 75101 Harjumaa
tel. 60 36 337 EEG000077 EEP002384

Juhataja A.Saar

Teostaja E.Kaaret

16.03.2026

Joonis

Jooniseid

1

TÜÜ

NR.

1793-03.26

M 1:500

Arhitektuurstuudio Märk OÜ, Jõhvi 20-1, Tebasalu, Harju maakond. e-post: print@studiomark.ee, tel: +372 507 3784, reg. nr. 11068308, EEP001991

Tellija: Eramu

Objekt: Saviialika, Saastinõmme küla, Saku vald, Harju maakond

Joonis: Asendiplaan

Vastutav spetsialist: Priit Hamer, kutsetunnistus nr. 155240

Projekteeris: Priit Hamer

Fail: SVLK26_EP_AR-4-102_v02_Asendiplaan.dwg

Kuupäev: 28.07.2026

Too nr: SVLK26

Staadium: EELPROJEKT

Joonise nr: EP_AR-4-102

Mõõtka: 1:500/A1

Kuupäev: 28.07.2026