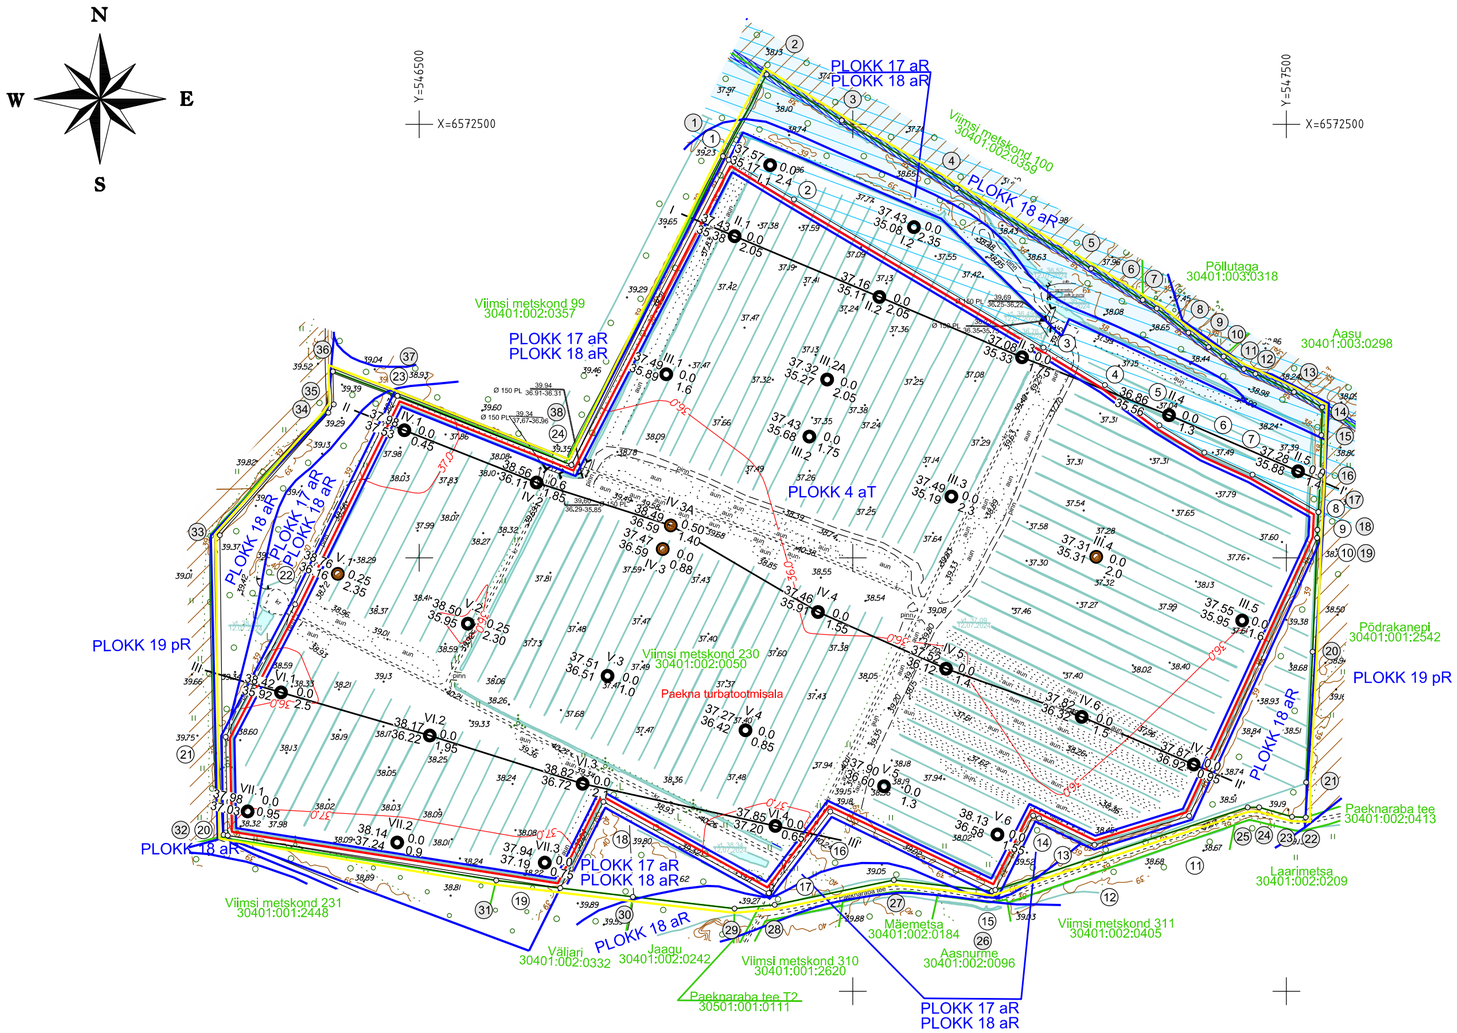

ASENDISKEEM M 1:50 000
Kaardileht nr 6332 (Kohila), 6334 (Tallinn)

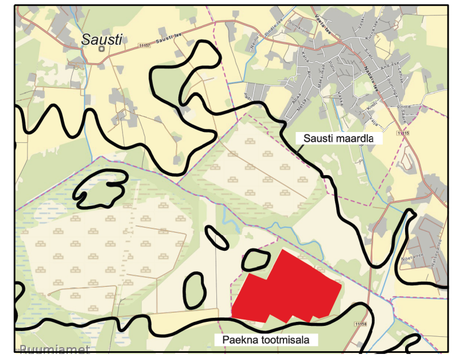

MÄEERALDISE PIIRIANDMED

Piiri-punkti nr	Koordinaadid	
	X	Y
1	6572459.03	546856.91
2	6572413.41	546932.02
3	6572242.54	547219.84
4	6572199.28	547290.73
5	6572152.83	547353.54
6	6572121.39	547405.35
7	6572095.94	547460.88
8	6572052.78	547536.90
9	6572032.28	547535.75
10	6572022.82	547535.38
11	6571702.19	547387.93
12	6571668.76	547278.70
13	6571699.46	547214.76
14	6571702.69	547208.03
15	6571616.81	547164.32
16	6571707.32	546974.01
17	6571613.31	546903.01
18	6571718.57	546712.34
19	6571619.00	546662.64
20	6571679.69	546279.13
21	6571793.38	546276.74
22	6571946.31	546356.84
23	6572186.78	546474.85
24	6572107.01	546675.44

Mäeeraldise pindala 64.63 ha

MÄEERALDISE TEENINDUSMAA PIIRIANDMED

Piiri-punkti nr	Koordinaadid	
	X	Y
1	6572463.15	546850.14
2	6572557.45	546900.58
3	6572504.44	546987.29
4	6572426.09	547119.63
5	6572333.79	547274.76
6	6572297.45	547334.32
7	6572287.59	547350.46
8	6572259.69	547386.97
9	6572243.00	547410.22
10	6572232.18	547427.66
11	6572217.74	547450.83
12	6572212.14	547464.27
13	6572191.13	547508.79
14	6572173.77	547541.23
15	6572141.49	547540.32
16	6572094.94	547539.27
17	6572052.78	547536.90
18	6572032.28	547535.75
19	6572022.82	547535.38
20	6571891.63	547530.20
21	6571740.95	547522.80
22	6571700.57	547522.26
23	6571701.26	547506.43
24	6571712.20	547468.59
25	6571712.12	547455.28
26	6571615.49	547160.28
27	6571628.28	547047.30
28	6571599.71	546909.88
29	6571595.45	546863.51
30	6571608.91	546746.32
31	6571627.90	546588.76
32	6571680.50	546274.31
33	6572026.10	546270.10
34	6572167.40	546395.10
35	6572177.00	546401.40
36	6572214.90	546400.48
37	6572186.78	546474.85
38	6572107.01	546675.44

Mäeeraldise teenindusmaa pindala 81.66 ha

LEPPEMÄRGID:

- Mäeeraldise piir, piiripunkt ja number
- Mäeeraldise teenindusmaa piir, piiripunkt ja number
- PLOKK 4 aT — Maavara ploki piir
  - aT - aktiivne tarbevaru
  - aR -aktiivne resservvaru
  - pR -passiivne reservvaru
- Viimsi metskond 230 30401:002:0050 — Katastriüksuse piir, tunnus ja nimetus
- Geoloogilise läbilõike joon
- 38.14 0.0 / 37.24 0.9 — Maapinna kõrgus, abs m; Vähelagunenud turbalasundi paksus, m; Turba lamami kõrgus, abs m; Kogu turbalasundi paksus, m
- VII.2 — Sondeerimispunkti nr sihil
- 36.0 — Kasuliku kihi lamami samakõrgusjoon, abs m
- 36 — Maapinna kõrgus, abs m; Turba lamami kõrgus, abs m
- Turba proovivõtu punkti asukoht (proovivõtu kp 24.11.2017)
- Rajatud sondeerimispunkt
- 37.30 — Maapinna kõrgus, abs m
- Vääna jõgi Vid VEE1094500
- Ranna või kalda ehituskeeluvöönd Vid VEE1094500
- Ranna või kalda piiranguvöönd Vid 41094500200000011M
- Maaparandussüsteemi maa-ala Vid 4109450020130001, 4109450020150001, 4109450020180001,4109450020140001

JOONMÕÕTKAVA:
0 50 100 250 m

MÄRKUSED:
1. Koordinaadid L-Est'97 süsteemis, kõrgused EH2000 süsteemis;
2. Mõõdistamise lähtekoordinaadid ja kõrgused Trimble VRS Now püsijaamade võrk;
3. Katastriüksuse ja kitsenduste piirid alla laetud Maa- ja Ruumiameti geoportaalist digitaalselt, seisuga 19.03.2025. a (plaanil skemaatiliselt);
4. Maardla plokkide piirid alla laetud Maa- ja Ruumiameti geoportaalist digitaalselt, seisuga 19.03.2025. a (plaanil skemaatilised).
5. Kasutatud:
   Paekna tootmisala mäetööde plaan seisuga 12.07.2024.a , OÜ J. Viru Markšeiderbüroo , töö nr 24169.

JV Markšeideribüroo
OÜ J.Viru Markšeideribüroo www.vmb.ee
Tel: 634 4552 Tartu mnt 84a-50
E-post: info@vmb.ee 10112 Tallinn

Harju maakond Kiili vald
PAEKNA TOOTMISALA

Gr lisa 1
Töö nr 25046

MÄEERALDISE PLAAN

Mõõtkava: M 1:5000
Formaat A2
Mõõdistatud: 12.07.2024

Koostas	Priit Koppel	/allkirjastatud digitaalselt/
Joonestas	Priit Koppel	/allkirjastatud digitaalselt/
Kinnitas	Tõnis Kattel	/allkirjastatud digitaalselt/

Tellija: aktsiaselts Tootsi Turvas
Pärnu maakond, Pärnu linn,
Pärnu linn, Suur-Jõe tn 63, 80042

Koostatud: 19.03.2025