


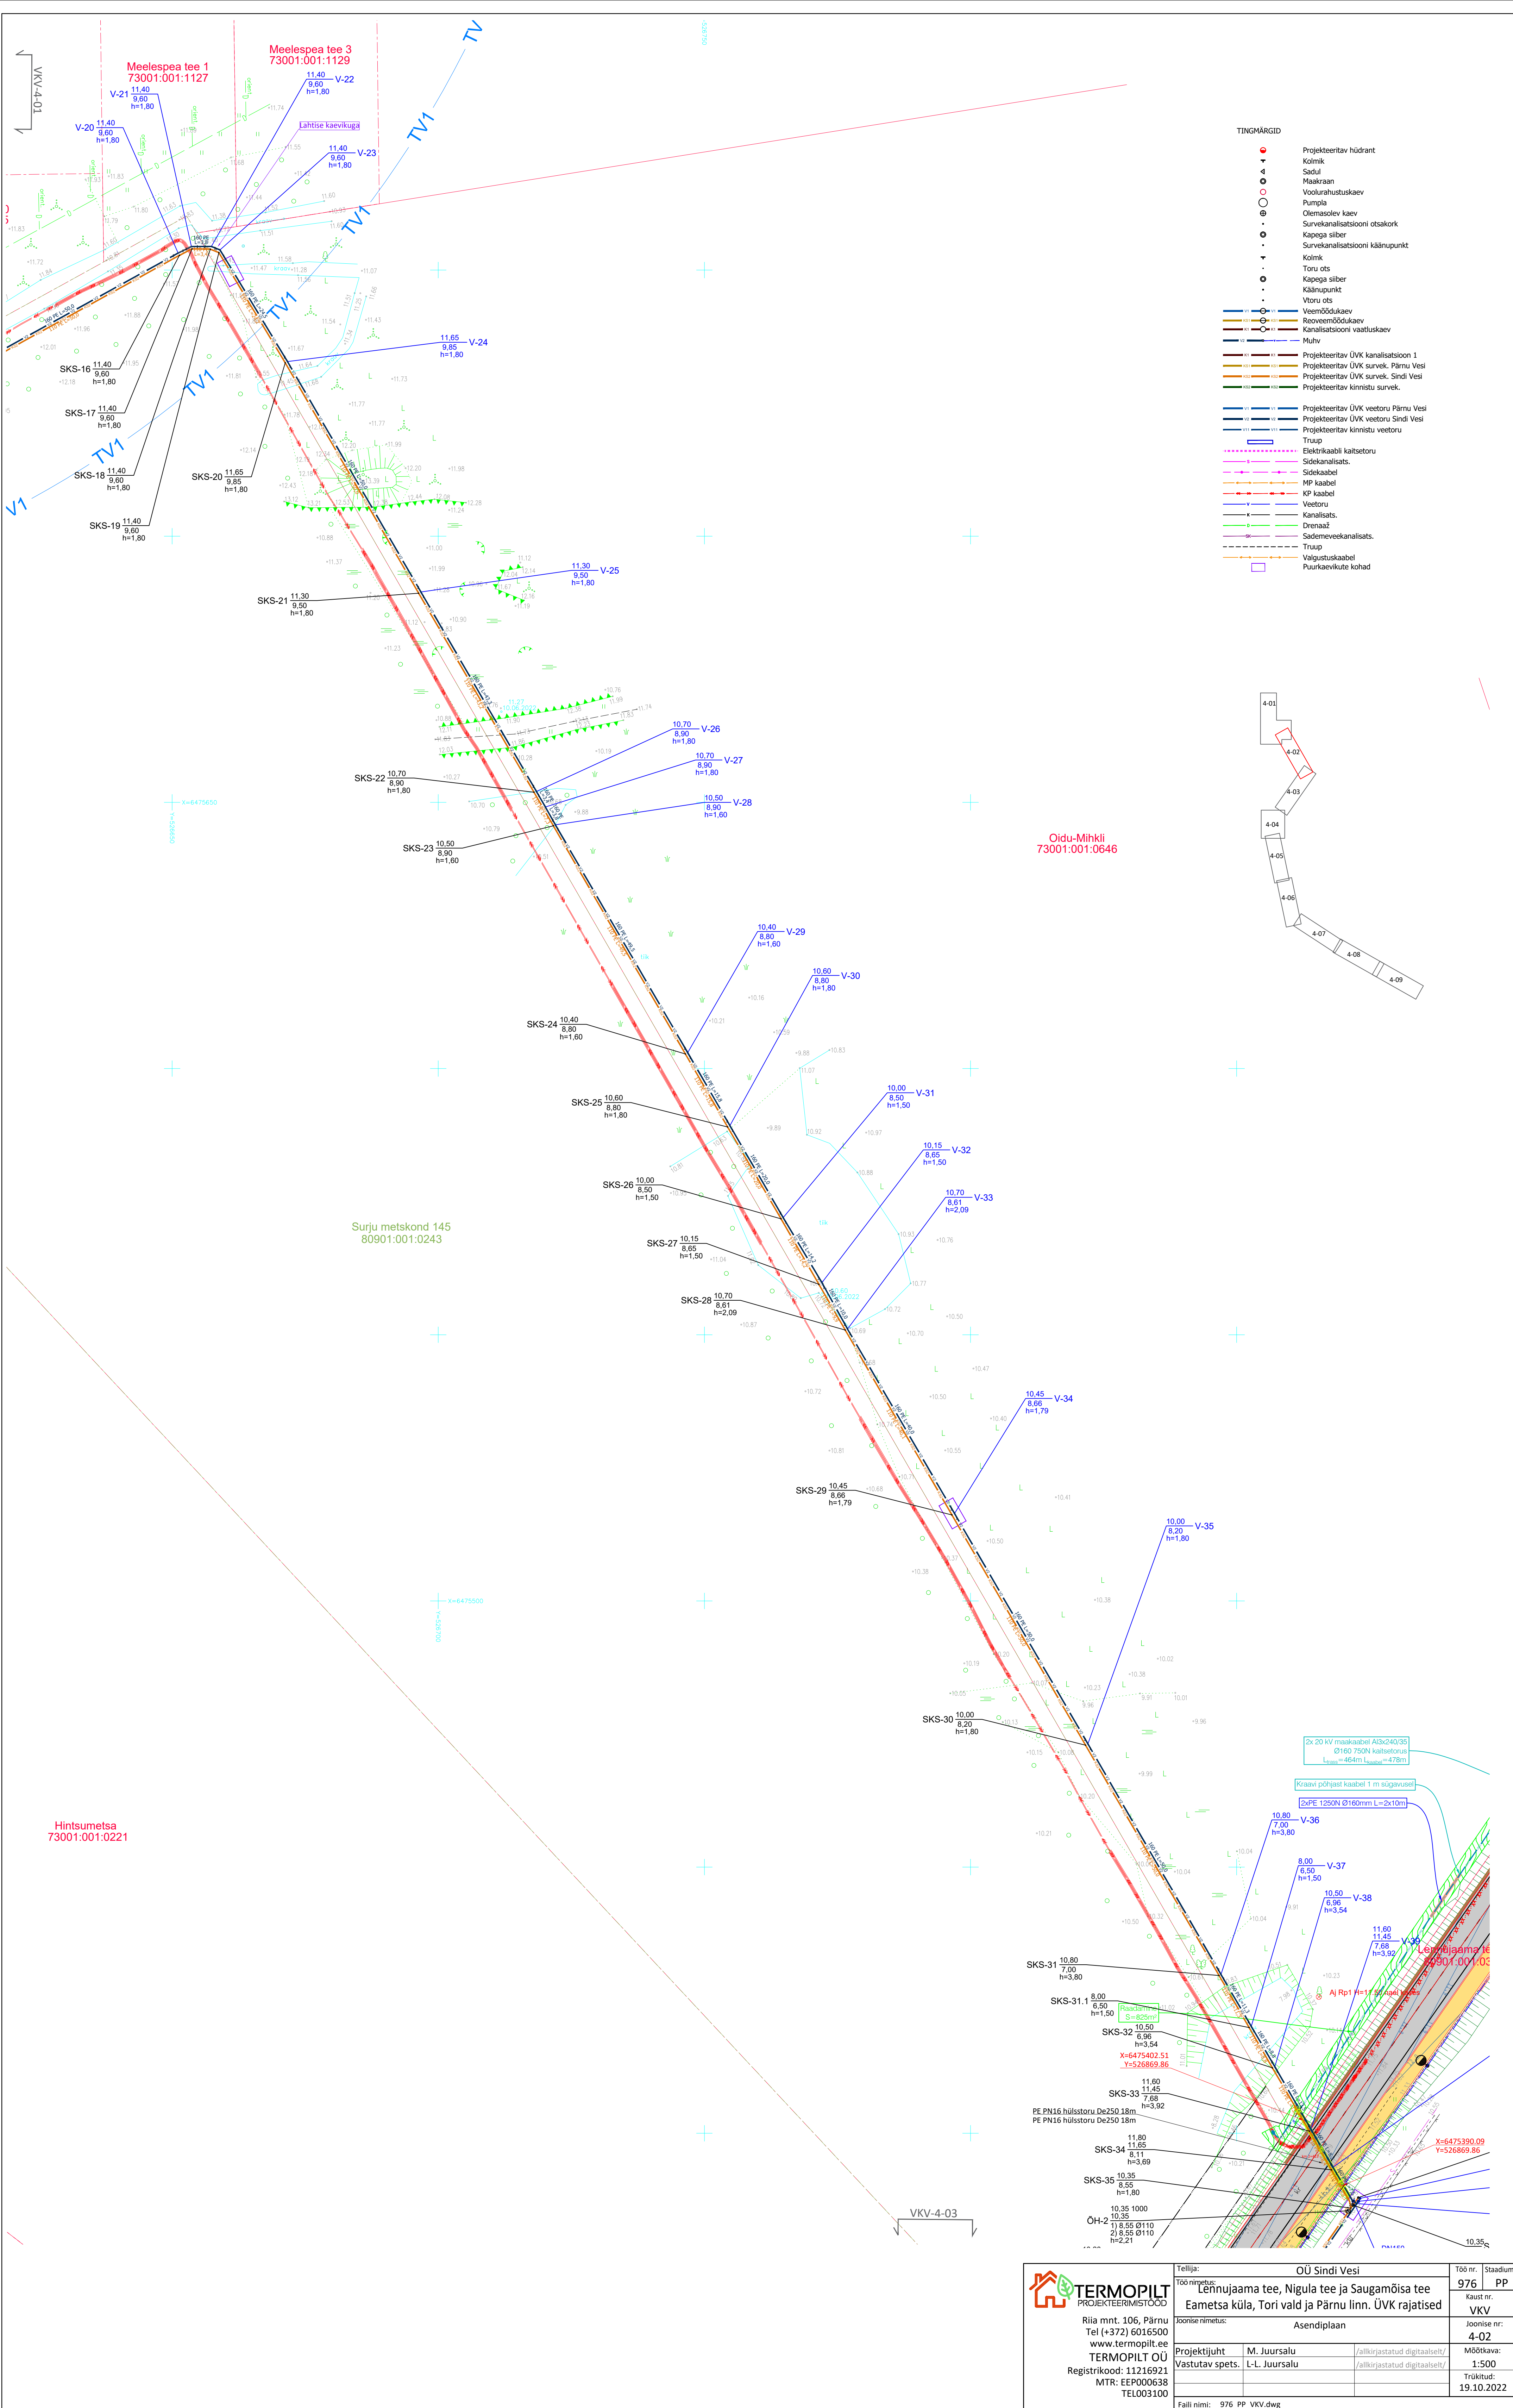

TERMOPILT PROJEKTEERMISTOOD Riia mnt. 106, Pärnu Tel (+372) 6016500 www.termopilt.ee TERMOPILT OÜ Registrikood: 11216921 MTR: EEP000638 TEL003100	Tellija: OÜ Sindi Vesi	Töö nr.: 976	Stadium: PP
	Töö nimetus: Lennujaama tee, Nigula tee ja Saugamõisa tee	Kaust nr.: 976	PP
	Fametsa küla, Tori vald ja Pärnu linn. ÜVK rajatised	JKV	
	Joonise nimetus: Asendiplaan	Joonise nr.: 4-02	
	Projekti juht: M. Juursalu Vastutav spets: L-L. Juursalu	Möötkava: 1:500 Trükitud: 19.10.2022	
Faili nimi: 976_PP_VKV.dwg			