


Mäeeraldise ja mäeeraldise teenindusmaa piiripunktide koordinaadid

Nr	X	Y
1	6 489 869.93	661 375.02
2	6 489 873.00	661 385.91
3	6 489 947.00	661 653.99
4	6 489 570.00	661 685.01
5	6 489 404.00	661 712.01
6	6 489 398.00	661 749.00
7	6 489 394.10	661 834.89
8	6 489 130.10	661 852.71
9	6 489 063.77	661 789.38
10	6 489 165.20	661 609.50
11	6 489 794.01	661 370.46

Pindala 20.61 ha

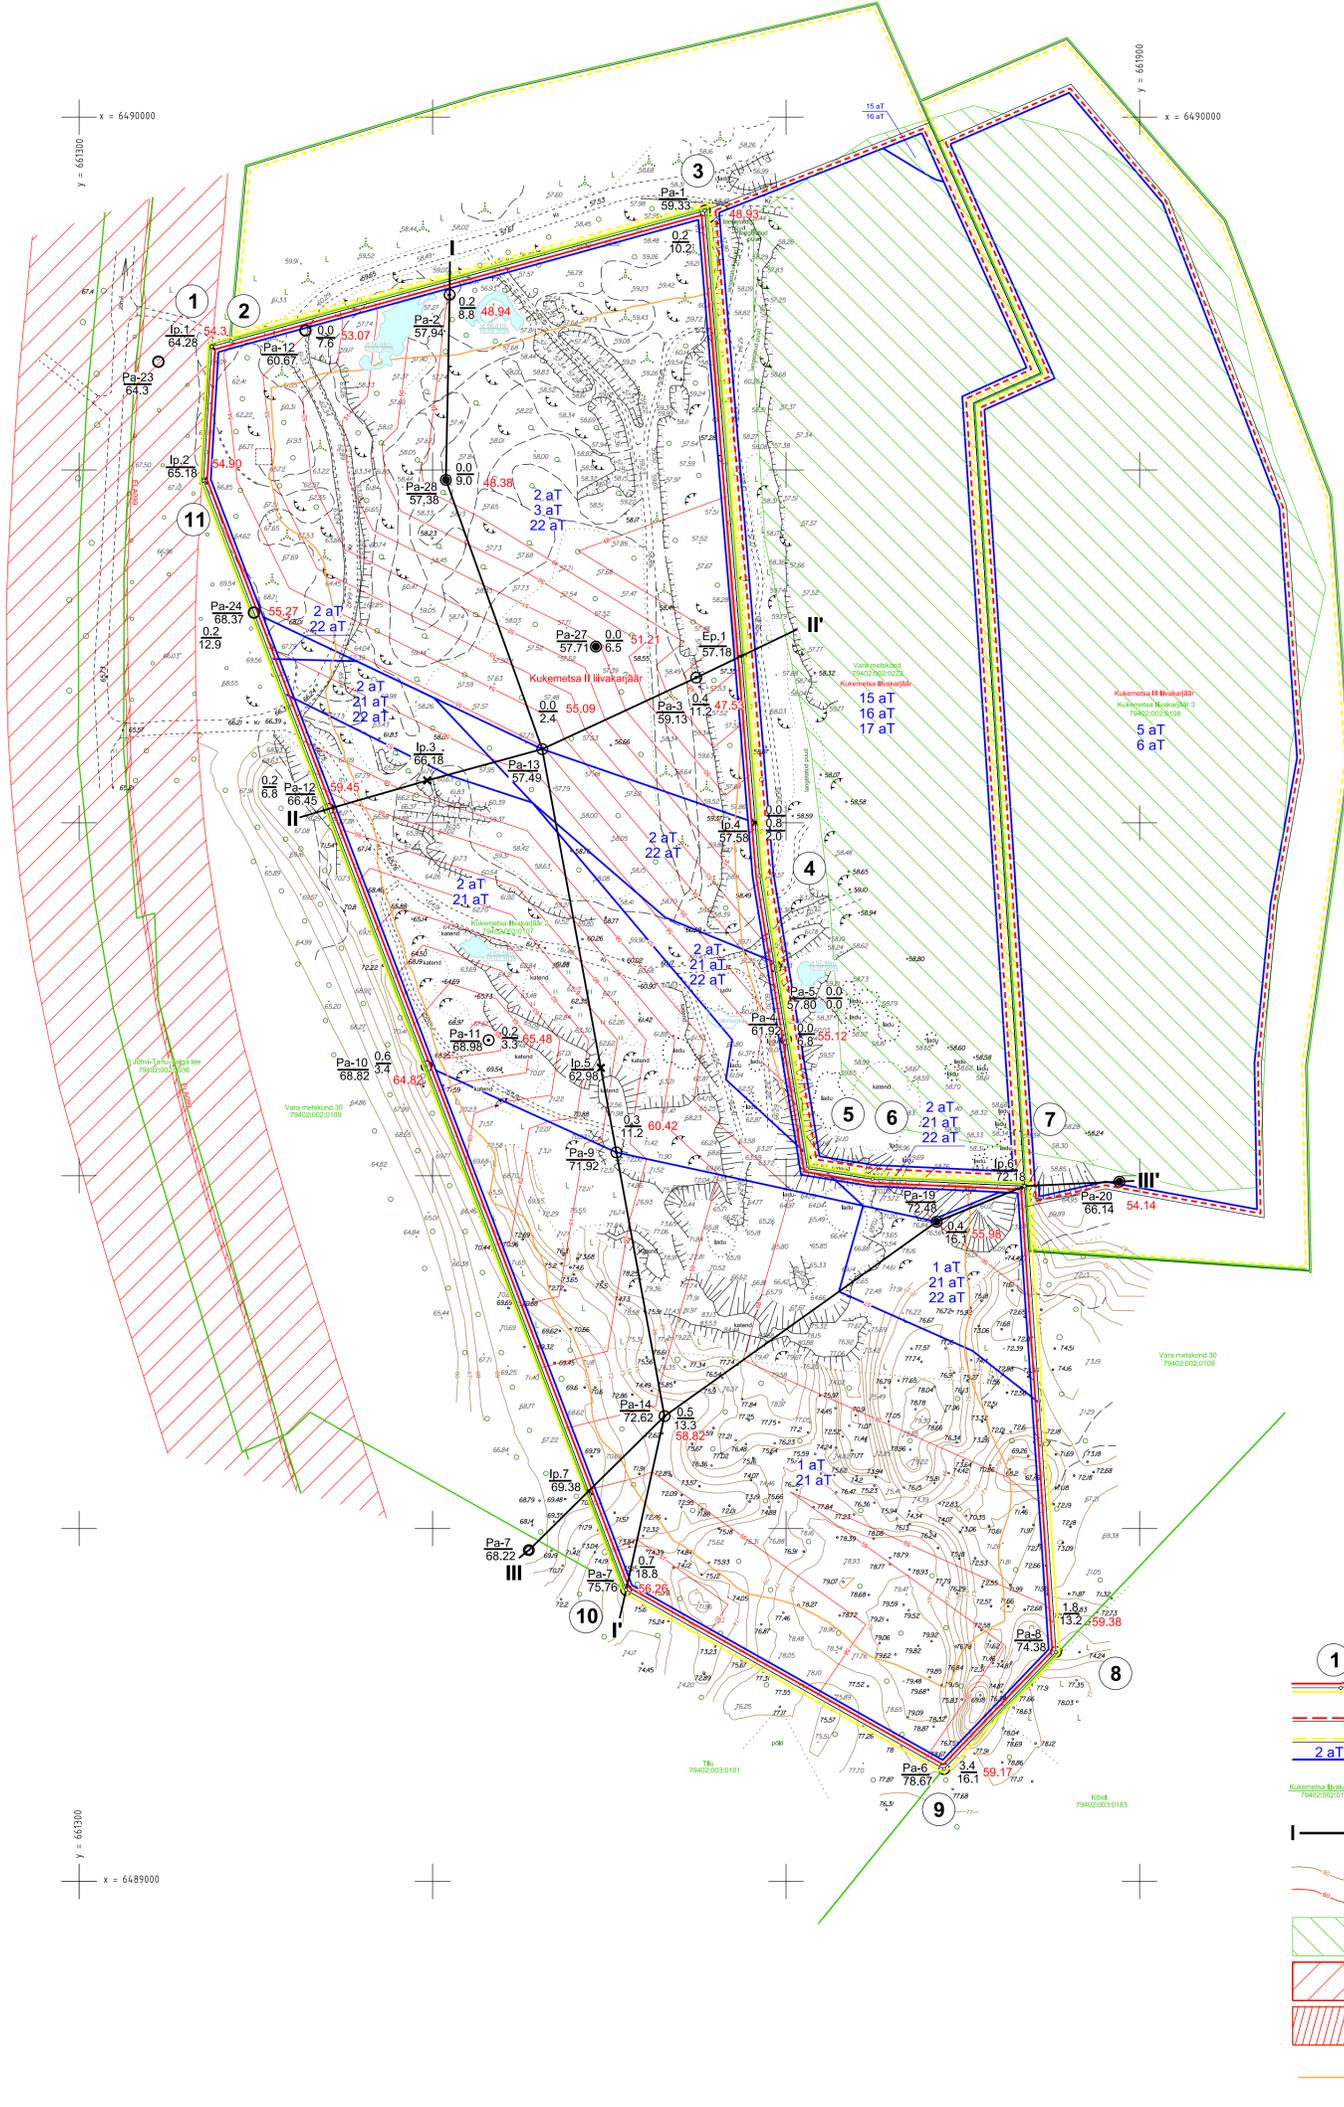

- 1** Mäeeraldise ja selle teenindusmaa piir, piiripunkt ja piiripunkti number
- 2 aT** Kõlgnava mäeeraldise piir
- 2 aT** Kõlgnava mäeeraldise teenindusmaa piir
- 2 aT** Aktiivse tarbevaru ploki piir ja ploki number
- Kukumetsa II liivakarjäär** Katastrilõkuse nimi, piir ja tunnus
- I-I'** Geoloogilise läbilõike joon
- 60** Maapinna samakõrgusjoon, m
- 60** Mäeeraldise lamami samakõrgusjoon, m
- III** III kategooria kaitsealuse liigi (*Riparia riparia* (kaldapääsuke)) etupaik
- 11796555** Avalikult kasutatava tee kaitsevöönd Vid 11796555
- ELA099** Sideehiltsel kaitsevöönd Vid ELA099
- Kaevandamisel jäetava hoideterviku alumine piir
- Ülemine piir ühtib mäeeraldise piiriga

- Pa-8** Puuraugu number
- 74.38** Suurde abs. kõrgus, m
- 1.8** Kattekihi paksus, m
- 13.2** Maavara kihi paksus, m
- 69.38** Mäeeraldise lamami abs. kõrgus, m
- 2007. aasta puurauk
- 1962. aasta puurauk
- 1982. aasta puurauk
- 1992. aasta puurauk
- Ip.4 x Interpolatsioonipunkt
- Ep.1 + Ekstrapolatsioonipunkt
- V—V' Geoloogilise läbilõike joon

MÄRKUSED:
1. Koordinaadid L-Est97 süsteemis, kõrgused EH2000 süsteemis;
2. Mõõdistamise lähtekoordinaadid ja kõrgused Trimble VRS Now püsijaamade võrk;
3. Katastrilõkuse ja kitsenduste piirid Maa- ja Ruumiameti ava-andmed alla laetud digitaalselt 16.02.2026. a (plaanil skemaatiliselt);
4. Kasutatud: Kukumetsa liivakarjäär 2 mäetõõde plaan seltsuga 10.02.2025. a, J.Viru markseiderbüroo tõõ nr 25048.

<p>Markseiderbüroo OÜ J.Viru Markseiderbüroo Tel: 634 4552 E-post: info@vmb.ee</p>	<p>Tartu maakond, Tartu vald KUKEMETSA II LIIVAKARJÄÄR</p>	<p>Gr lisa 1 Tõõ nr 25109</p>
	<p>MÄEERALDISE PLAAN</p>	
<p>Koostas Prit Koppel Joonestas Prit Koppel Kontrollis Kaupo Rõivasepp</p>	<p>www.vmb.ee Tartu mnt 84a-50 10112 Tallinn</p>	<p>Mõõtkava: 1:2000 Formaat A1 Mõõdistatud: 10.02.2025 Koostatud: 09.01.2026</p>

