



W

S

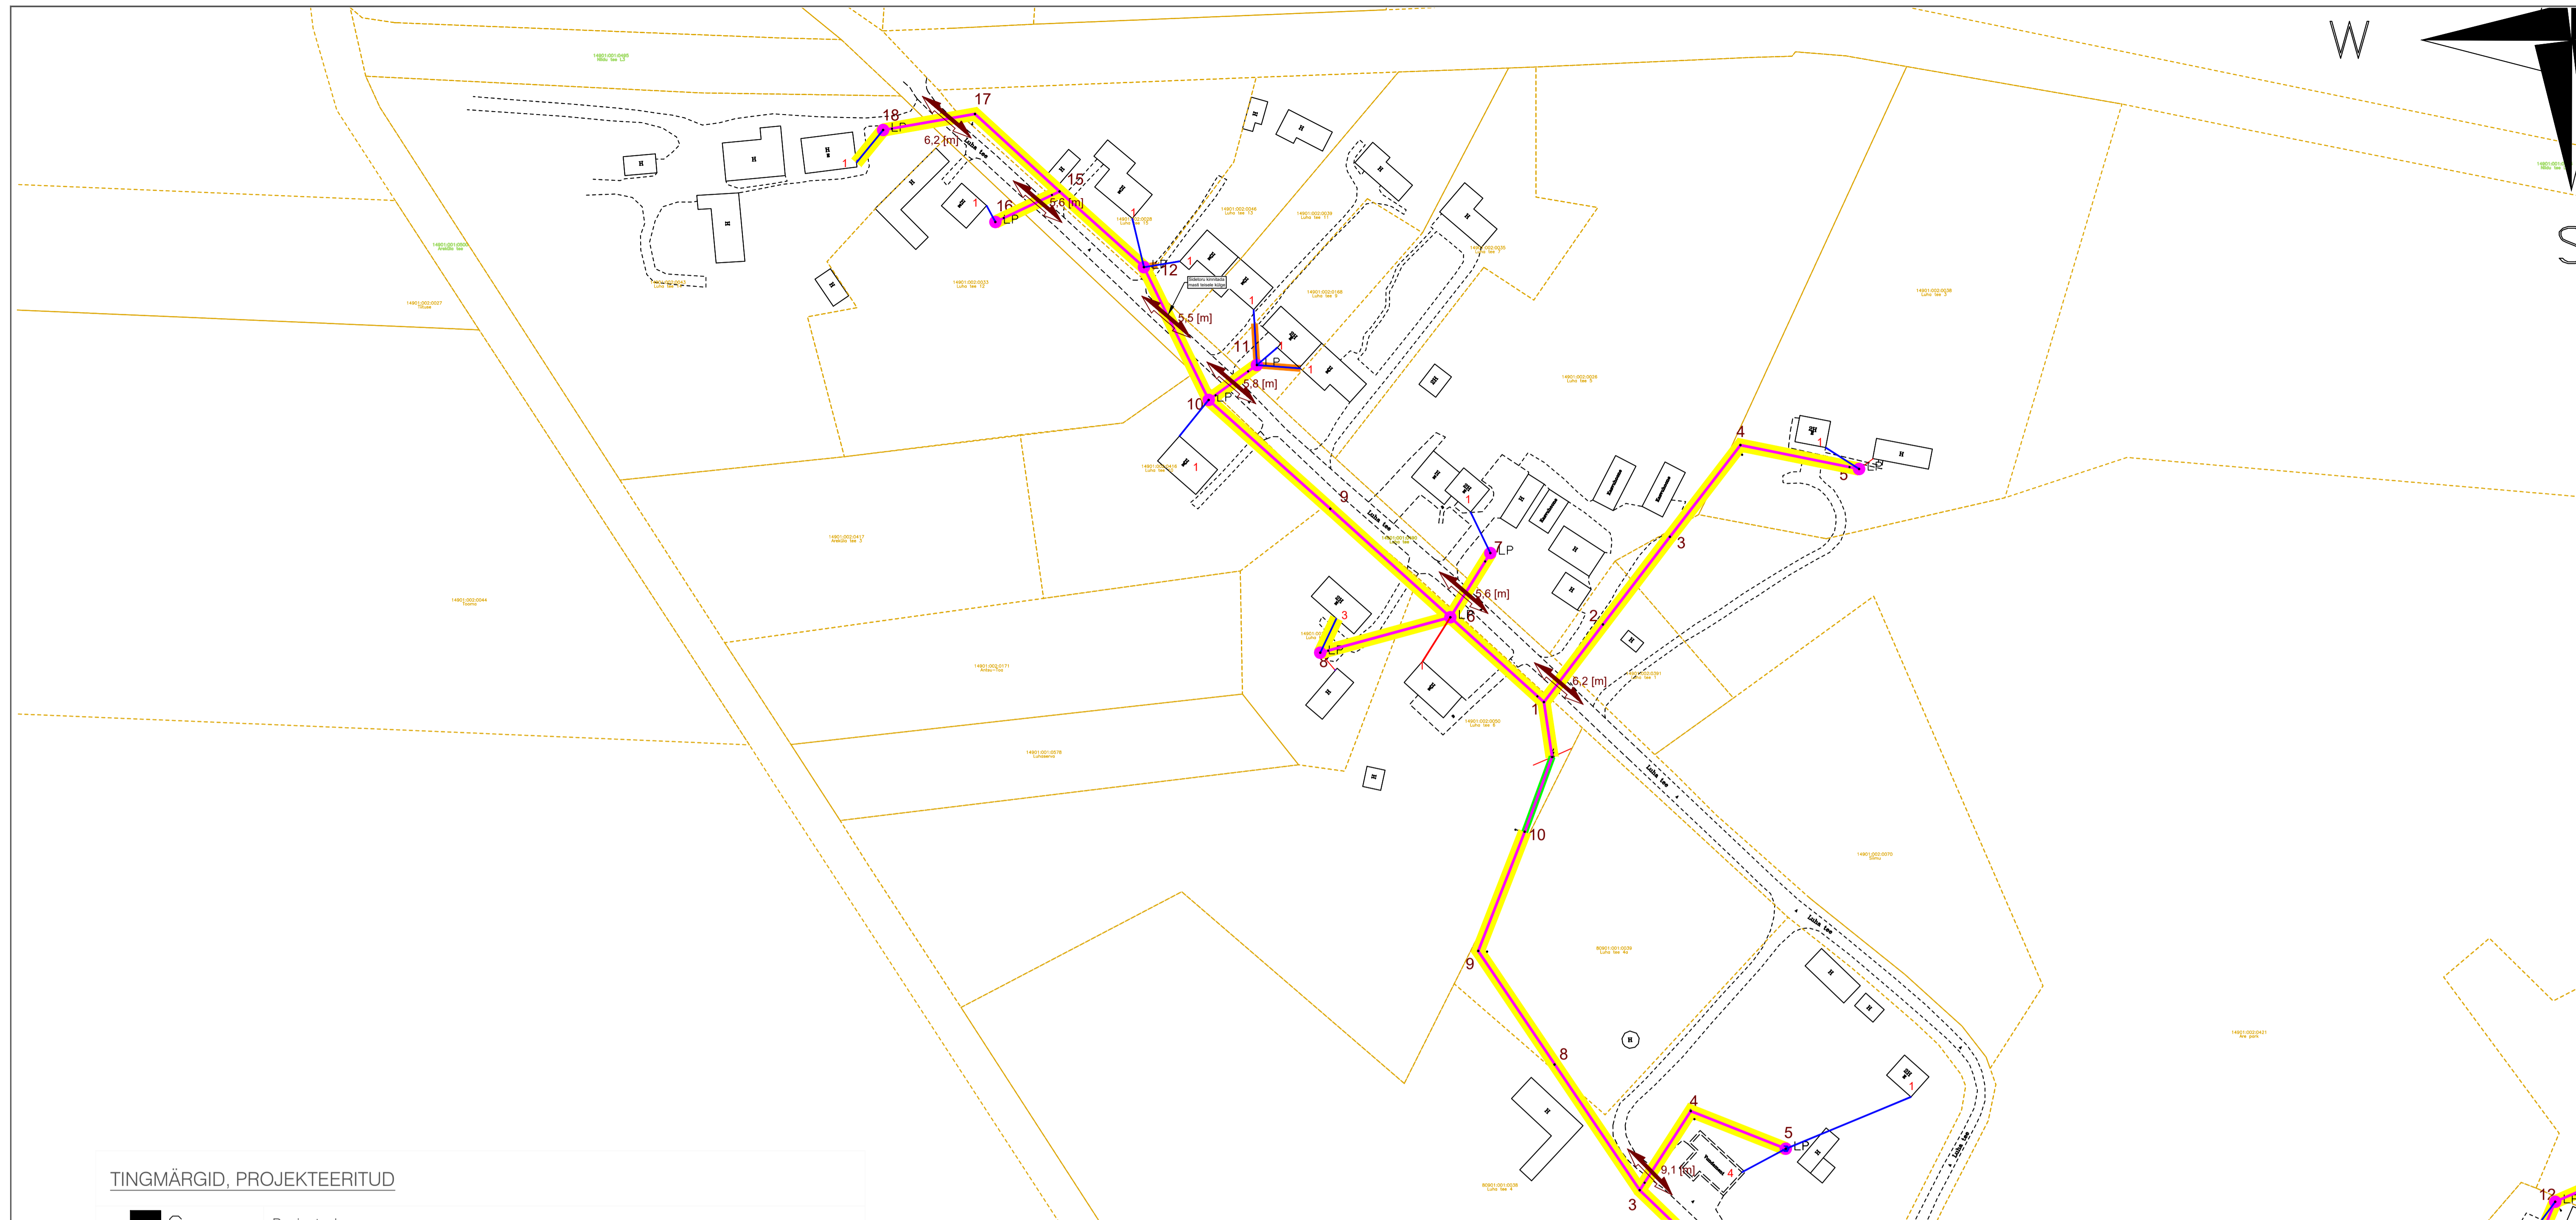

TINGMÄRGID, PROJEKTEERITUD


	Peajaotuskapp
	Lõpp-punkt
	Baasvõrguga liitumispunkt (vajadusel rajada uus sidekaev, vt ELA SA TT)
	Rajatav sidekaev
	Fiktiivne liitumispunkt
	Olemasoleva ELV maakasutusala
	Sõlmitud maakasutus magistraalliinile
	Projekteeritud multitoru trass, maasisene
	Projekteeritud multitoru trass, õhuliinil
	Projekteeritud maaliin lõpp punktist tarbijani (Erandina puudub lõpp punkt hargnemisel kortermajja, kus on enam kui 3 tarbijat)
	Projekteeritud õhuliin lõpp punktist tarbijani (Erandina puudub lõpp punkt hargnemisel kortermajja, kus on enam kui 3 tarbijat)
	Abikaevik
	Katastripiir

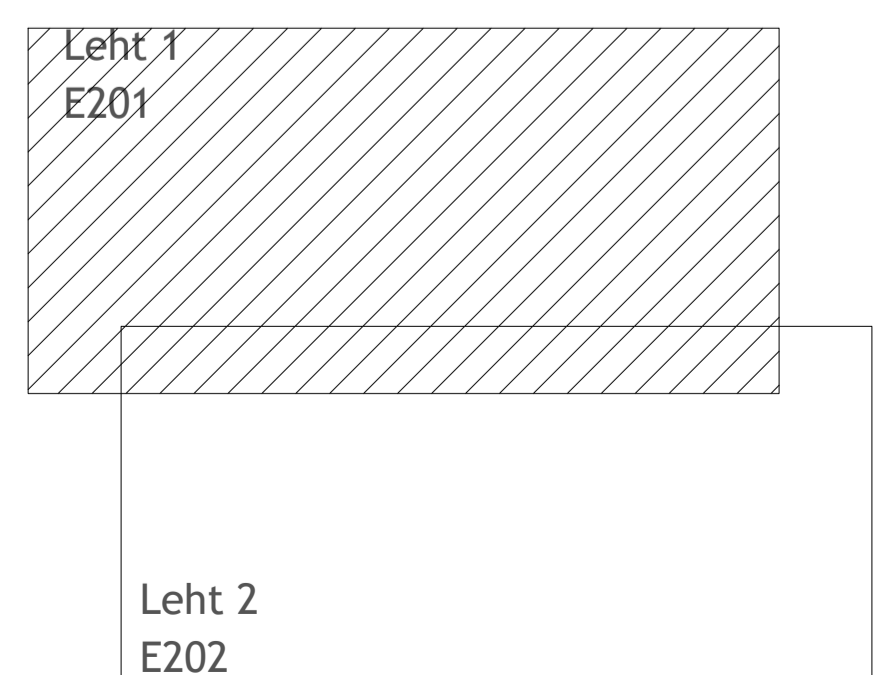

MÄRKUSED

Geodeetiline alus on koostatud OÜ Reib poolt, töönumbriga TT-6279T

Projekti nimetus Sidevõrgu projekteerimine Tori vallas (Niidu külas) (A65N057)		Tellijä Enefit Connect OÜ Võrkoperi nr 2 10138 Tallinn Eesti Tel. 55522205 enefit@enefitconnect.ee	
Joonise nimetus Sidevõrgu asendiplaan, Niidu küla (VT1832)		Möötkava 1:1000	
Projekteerija Hepta Hepta Group Energy OÜ Männilase 2/1 12618 TALLINN EESTI Tel. +372 51796698 info@hepta.ee	Kontrollija S. Kulp	Staadium EP	Projekti nr 22353
Projekti juht S. Kulp	Projekteerija A. Andersson	Kuupäev 03.06.2022	Joonise nr E201

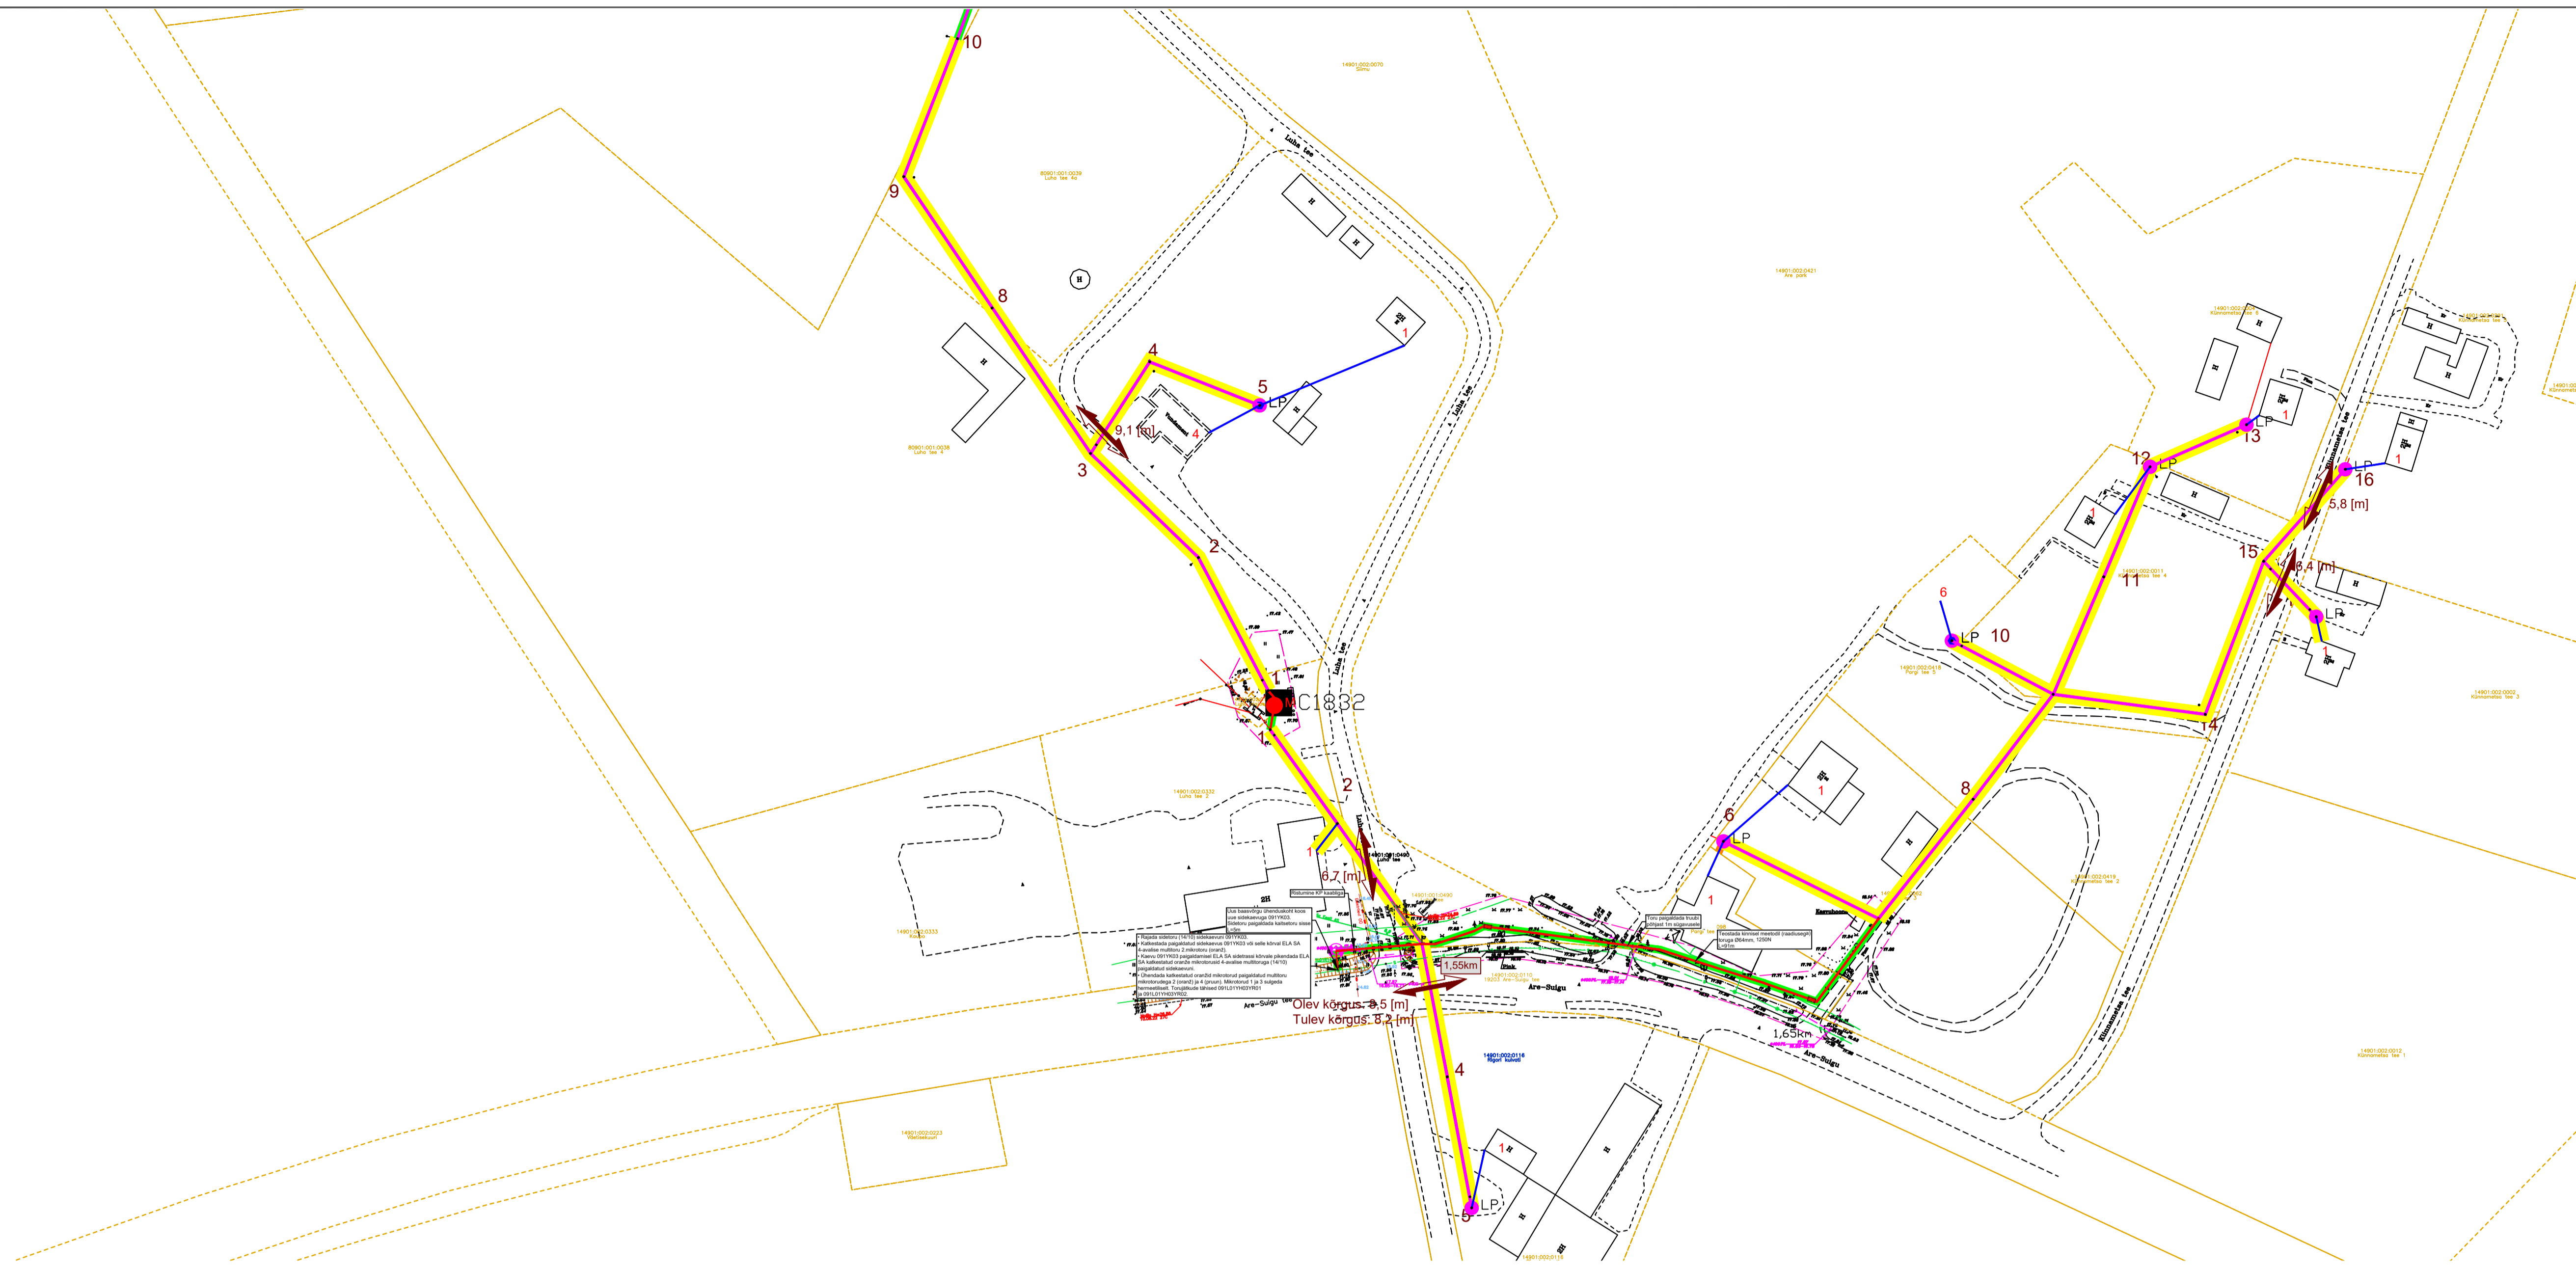

TINGMÄRGID, PROJEKTEERITUD

	Cxxxx	Peajaotuskapp
	LP	Lõpp-punkt
		Baasvõrguga liitumispunkt (vajadusel rajada uus sidekaev, vt ELA SA TT)
	M	Rajatav sidekaev
	LP	Fiktiivne liitumispunkt
		Olemasoleva ELV maakasutusala
		Sõlmitud maakasutus magistraalliinile
		Projekteeritud multitoru trass, maasisene
		Projekteeritud multitoru trass, õhuliinil
		Projekteeritud maaliin lõpp punktist tarbijani (Erandina puudub lõpp punkt hargnemisel kortermajja, kus on enam kui 3 tarbijat)
		Projekteeritud õhuliin lõpp punktist tarbijani (Erandina puudub lõpp punkt hargnemisel kortermajja, kus on enam kui 3 tarbijat)
		Abikaevik
		Katastripiir

MÄRKUSED


Geodeetiline alus on koostatud OÜ Reib poolt, töönumbriga TT-6279T

Leht 1
E201

Leht 2
E202

Projekti nimetus Sidevõrgu projekteerimine Tori vallas (Niidu külas) (A65N057)		Tellijalugu Enefit Connect OÜ, Vasknarimäe 2, 10138 Tallinn, Eesti, Tel: 55522205, info@enefitconnect.ee	
Joonise nimetus Sidevõrgu asendiplaan, Niidu küla (VT1832)		Projekti nr 22353	
Projekteerija Hepta Hepta Group Energy OÜ, Mäeküla 211, 12618 TALLINN, ESTI, Tel: +372 51796698, info@hepta.ee	Staadium Kuupäev 03.06.2022	Mõõtkaava 1:1000	Joonise nr E202
Kontrollija S. Kulp	Projekti juht S. Kulp	Projekteerija A. Andersson	

Ristmevälja joonis Nr. 1

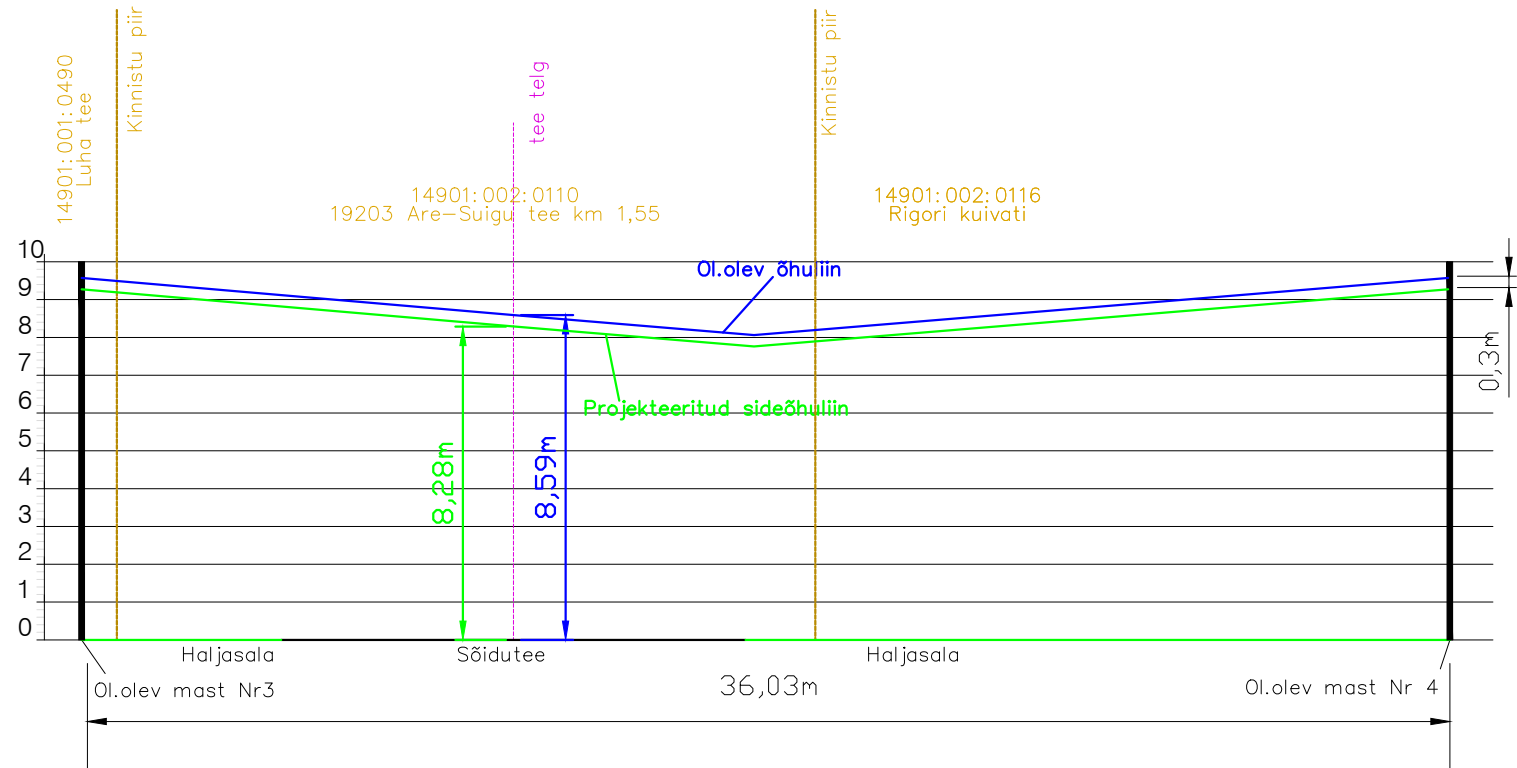

Projekti nimetus

Sidevõrgu projekteerimine Tori vallas (Niidu külas) (A65N057)

Joonise nimetus

Ristmevälja joonis Nr.1

Projekteerija

Hepta

Hepta Group Energy OÜ
Mäealuse 2/1
12618 TALLINN
EESTI
Tel. +372 5179698
info@hepta.ee

Tellija



Enefit Connect OÜ,
Veskikosti tn 2
10138 Tallinn
Eesti
Tel. 55522205
enefit@enefitconnect.ee

Kontrollija	S. Kulp	Staadium	EP
Projektijuht	S. Kulp	Kuupäev	
Projekteerija	A.Andersson		03.06.2022

Möötkava	Projekti nr	22353
	Joonise nr	E203