
TUGIJOONIS

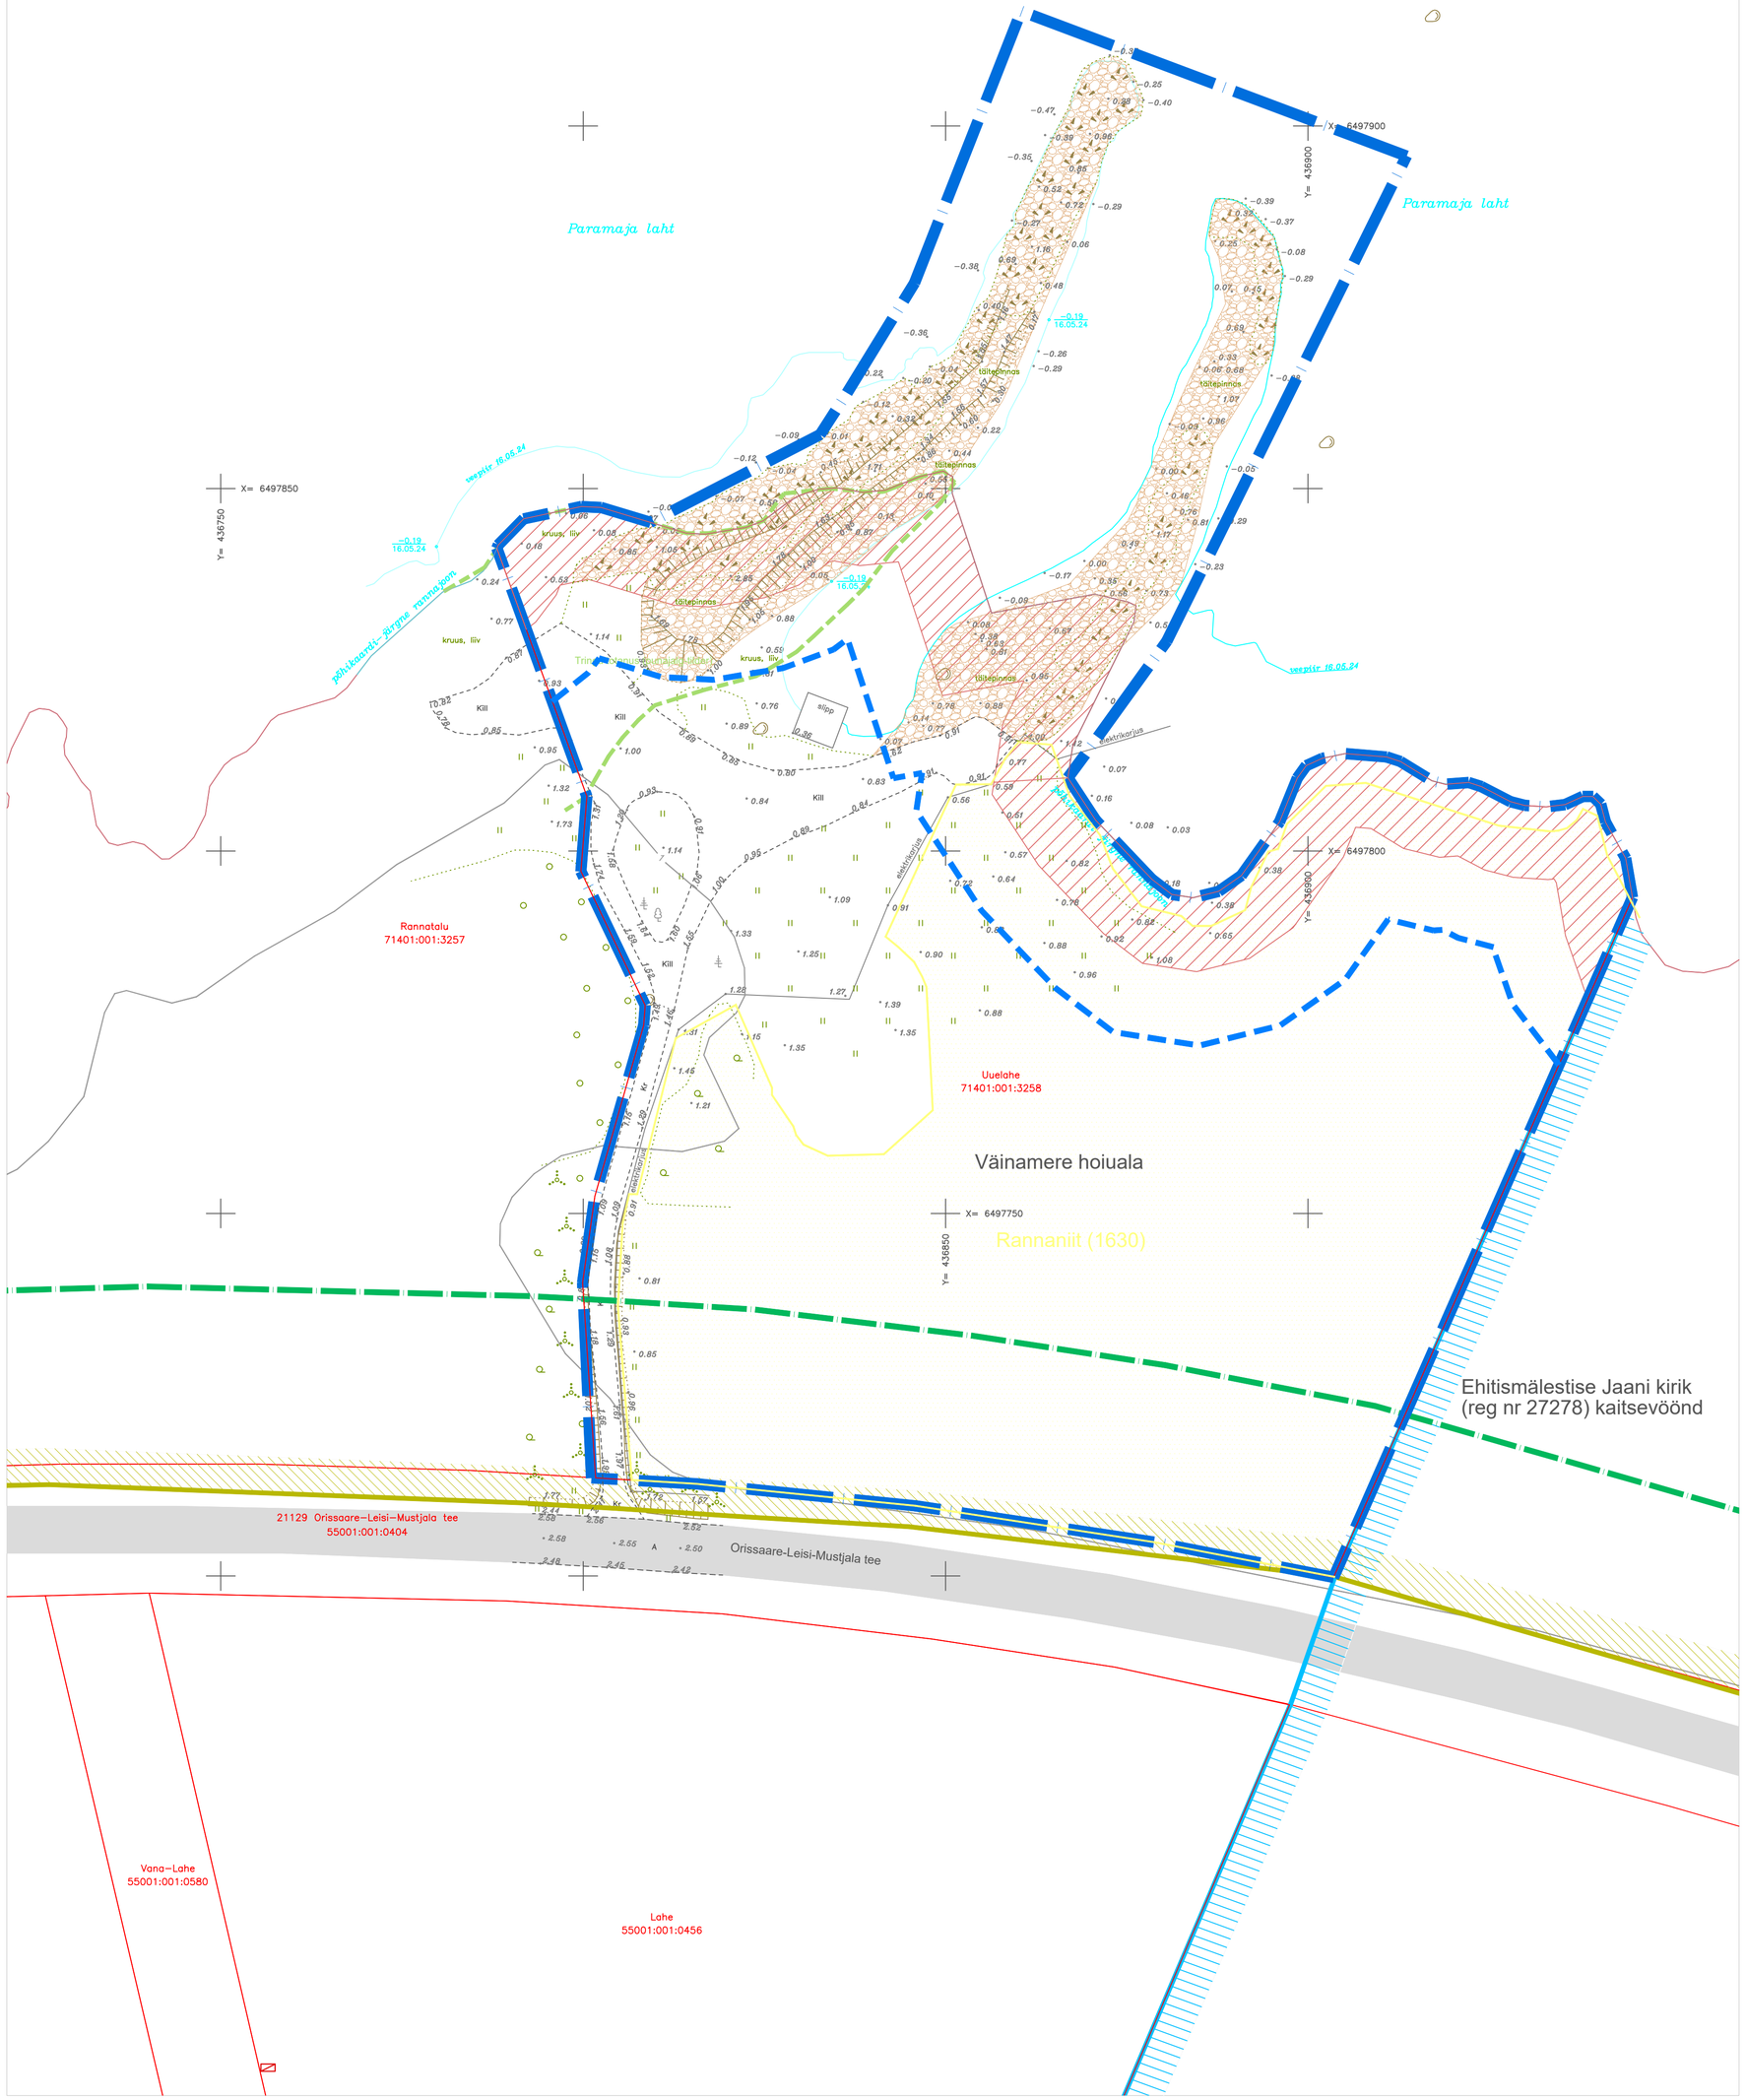

N

LEPPEMÄRGID:

OLEMASOLEV:

- PLAN. ALA PIIR
- KATASTRIÜKSUSTE PIIRID
- PÕHIKAARDI JÄRGNE VEEPIIR
- 1 m KÕRGUSJOON
- SEADUSJÄRGNE TEEKAITSEVÖÖNDI PIIR
- KAITSEALA PIIR
- III KAITSEKATEGOORIA LIIGI LEVIAALA PIIR
- SEADUSJÄRGNE VEEKAITSEVÖÖND
- SEADUSJÄRGNE AVALIKU KASUTUSEGA KALLASRADA
- MUINSUSKAITSEALA PIIR
- OLEMASOLEV ELUPAIK
- OLEMASOLEV AVALIK TEE
- KRUNDISISESED TEED
- OLEMASOLEVA MUULI VEEPEALNE OSA
- OLEMASOLEV ELEKTRIKILP

MÄRKUSED:

1. ALUSPLAANINA KASUTATUD KLOTOID OÜ POOLT MAIS 2024 MÖÖDISTATUD GEODEETILIST ALUSPLAANI, TÖÖ NR 23-24-G.
2. PLANEERINGUALA ASUB TERVIKUNA RANNA EHITUSKEELUVÖÖNDIS.
3. JOONISTE JUURDE KUULUB LAHUTAMATU OSANA SELETUSKIRI
4. JOONISTE VÄLJATRÜKID ON VALGUS- JA NIISKUSTUNDLIKUD

Töö nr. 270626			Planeeringu koostamise korraldaja: SAAREMAA VALLAVALITSUS Huvitatud isik: ARNOLD LUKNER		
PROJEKTIJUHT	I. HIMMIST		SAARE MAAKOND SAAREMAA VALD JAANI KÜLA UUELAHE DETAILPLANEERING	STAAD.	LEHT	LEHTI
				PLAN.	2	3
PLANEERIJA	P. HEIN	/allkirjastatud digitaalselt/		MKA tegevusluba PT 210/2005 MTR: EEP003326; ELK000027 EL10207096-0001; EP10207096-0001		
Kuupäev	21.09.2026			Klotoid OÜ Reg kood 10207096 Tehnika 20, Kuressaare 93815 453 3723 / 508 4489 klotoid@klotoid.ee / www.klotoid.ee		
M 1:500			TUGIJOONIS			