


Välisvalgustuselütnuskiip	TN-C-S
Julistusüsteem	3N-230/400V 50Hz
Pingelang nimilukkorras	0.02%
Vähim LN ühisevool	3383A
Suurm LLL ühisevool	3686A

Fider	L1	L2	L3
1	B16A	B16A	B16A
2	B16A	B16A	B16A
Lüümispunktis peakaise 3x10A			

Fider	Nimivool	Installeeritud võimsus
F1	2.67A	2.47A
F2	1.32A	1.32A
Summa	3.99A	3.79A
		2.63kW

Fider	Liini pikkus kaugema punktini	Suurm pingelang	Vähim LN ühisevool	Käaise rakendusaeag
1	Punktini F1.19 674m	0.45%	174A	1 < 0.2sek
2	Punktini F1.51 964m	0.63%	121A	1 < 0.2sek
2	Punktini F2.31 709m	0.31%	100A	1 < 0.2sek
2	Punktini F2.43 618m	0.26%	139A	1 < 0.2sek

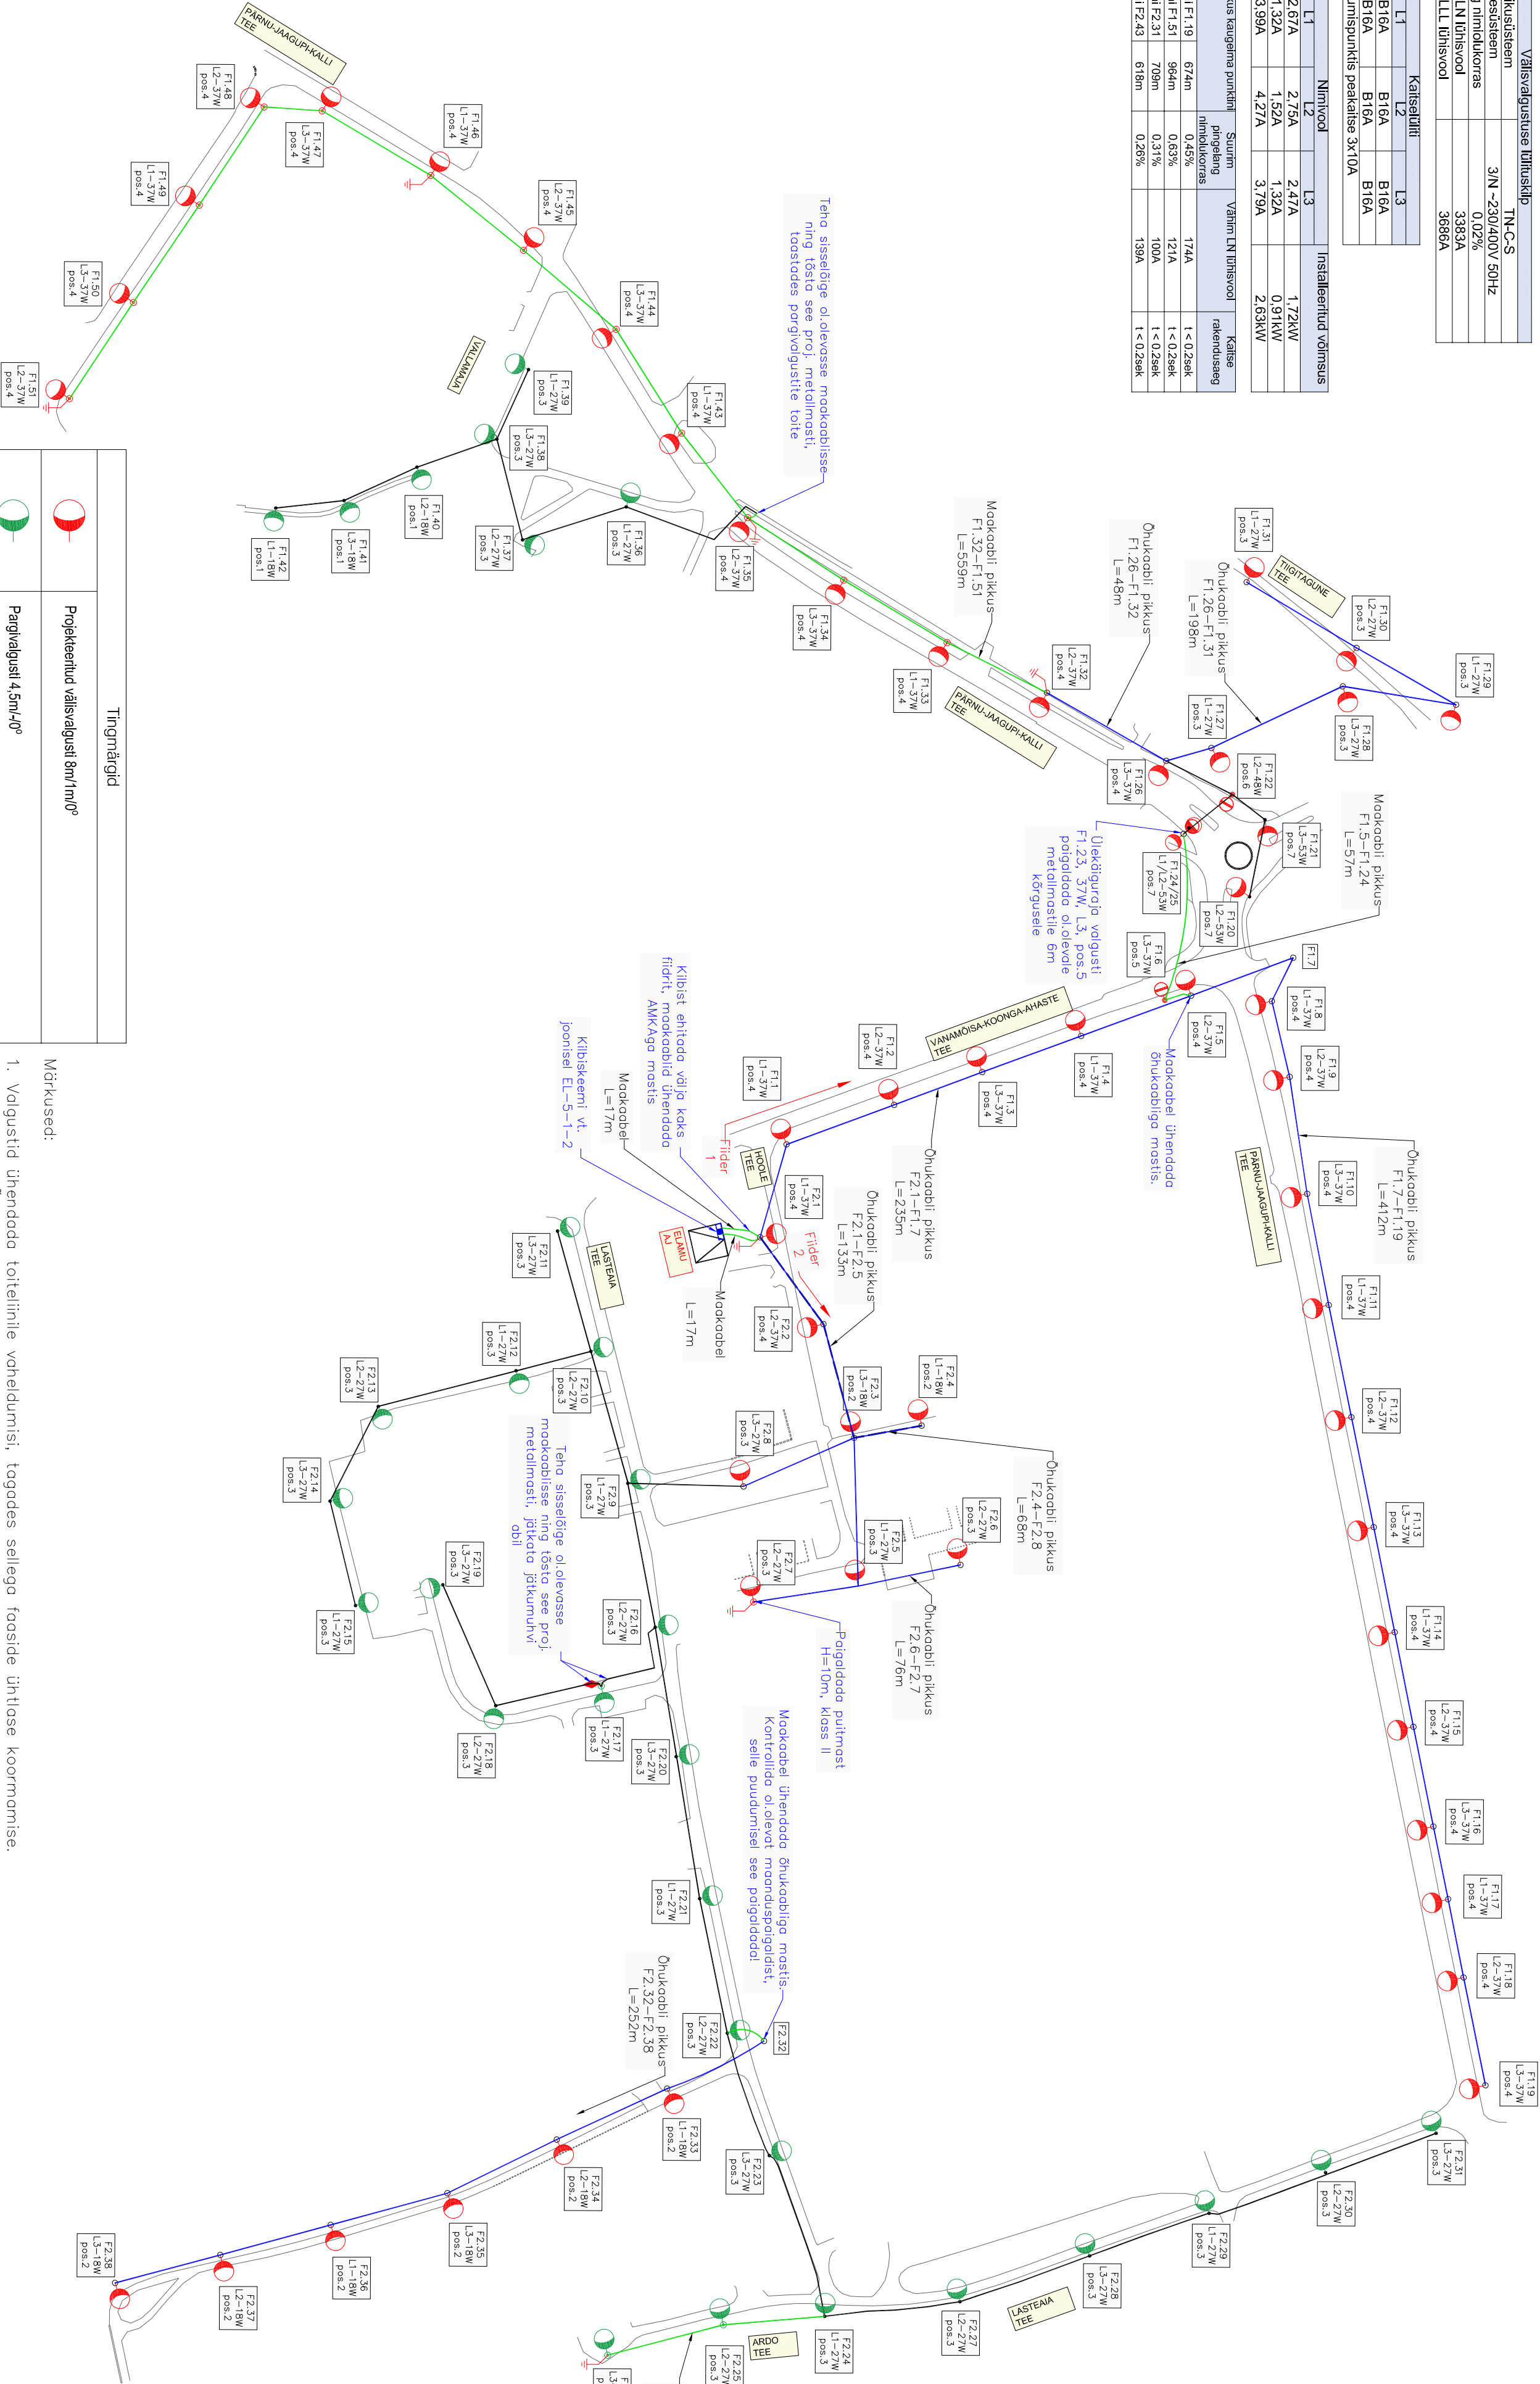

- Märkused:
1. Valgustid ühendada toiteliniile, vaheldumisi, togades sellega faaside ühtase koormamise.
  2. Mookablid ÕL mastidel ja seinel kaitsta 2,2m ulatuses tsingitud kaablikaitserenniga.
  3. Iga valgusti kaitsta eraldi sulavkaitsemeaga.
  4. Ühendus õhuiniit valgustini teostada UV-kindla kaabliga 3x1,5mm²
  5. Märgitud mastidele rajada kordusmaandused.

Valgustid		Töö nimetus		Töö tellija	
pos.1	VZULO Stork Little Brother 18W, 21.49m, optika L118	Koonga ühinevalgustuselü rakonstrueerimise projekt		Läänerranna Vallavalitsus	
pos.2	VZULO Stork Little Brother 18W, 20.63m, optika L22				
pos.3	VZULO Stork Little Brother 27W, 31.07m, optika L22				
pos.4	VZULO Stork Little Brother 37W, 47.02m, optika L18				
pos.5	VZULO Stork Little Brother 37W, 50.26m, optika L11				
pos.6	VZULO Stork Little Brother 48W, 6.402m, optika L11				
pos.7	VZULO Stork Little Brother 53W, 6.921m, optika L05				
		<div> <div> <div>MYOHLIIV</div> <div> <div>Myohliiv OÜ</div> <div> Raekoja plats 6, 51003 WTR : TEL002156 Arvutiisri nr:12422321 www.myohliiv.com </div> </div> </div> </div>		Kausi - Koonga küla	
		Kontrollija: Hardo Aun		Töö number: 4_PP_EL-1	
		Projekteerija: Erik Toomandi		Projekt staadium: PP	
		Töö väljastamise aeg: 10.06.2018		Projekt digitaalses: Joonise digitaalses:	
		Objekti aadress: Koonga küla, Läänerranna vald		Joonise number: EL-5-1-1	