


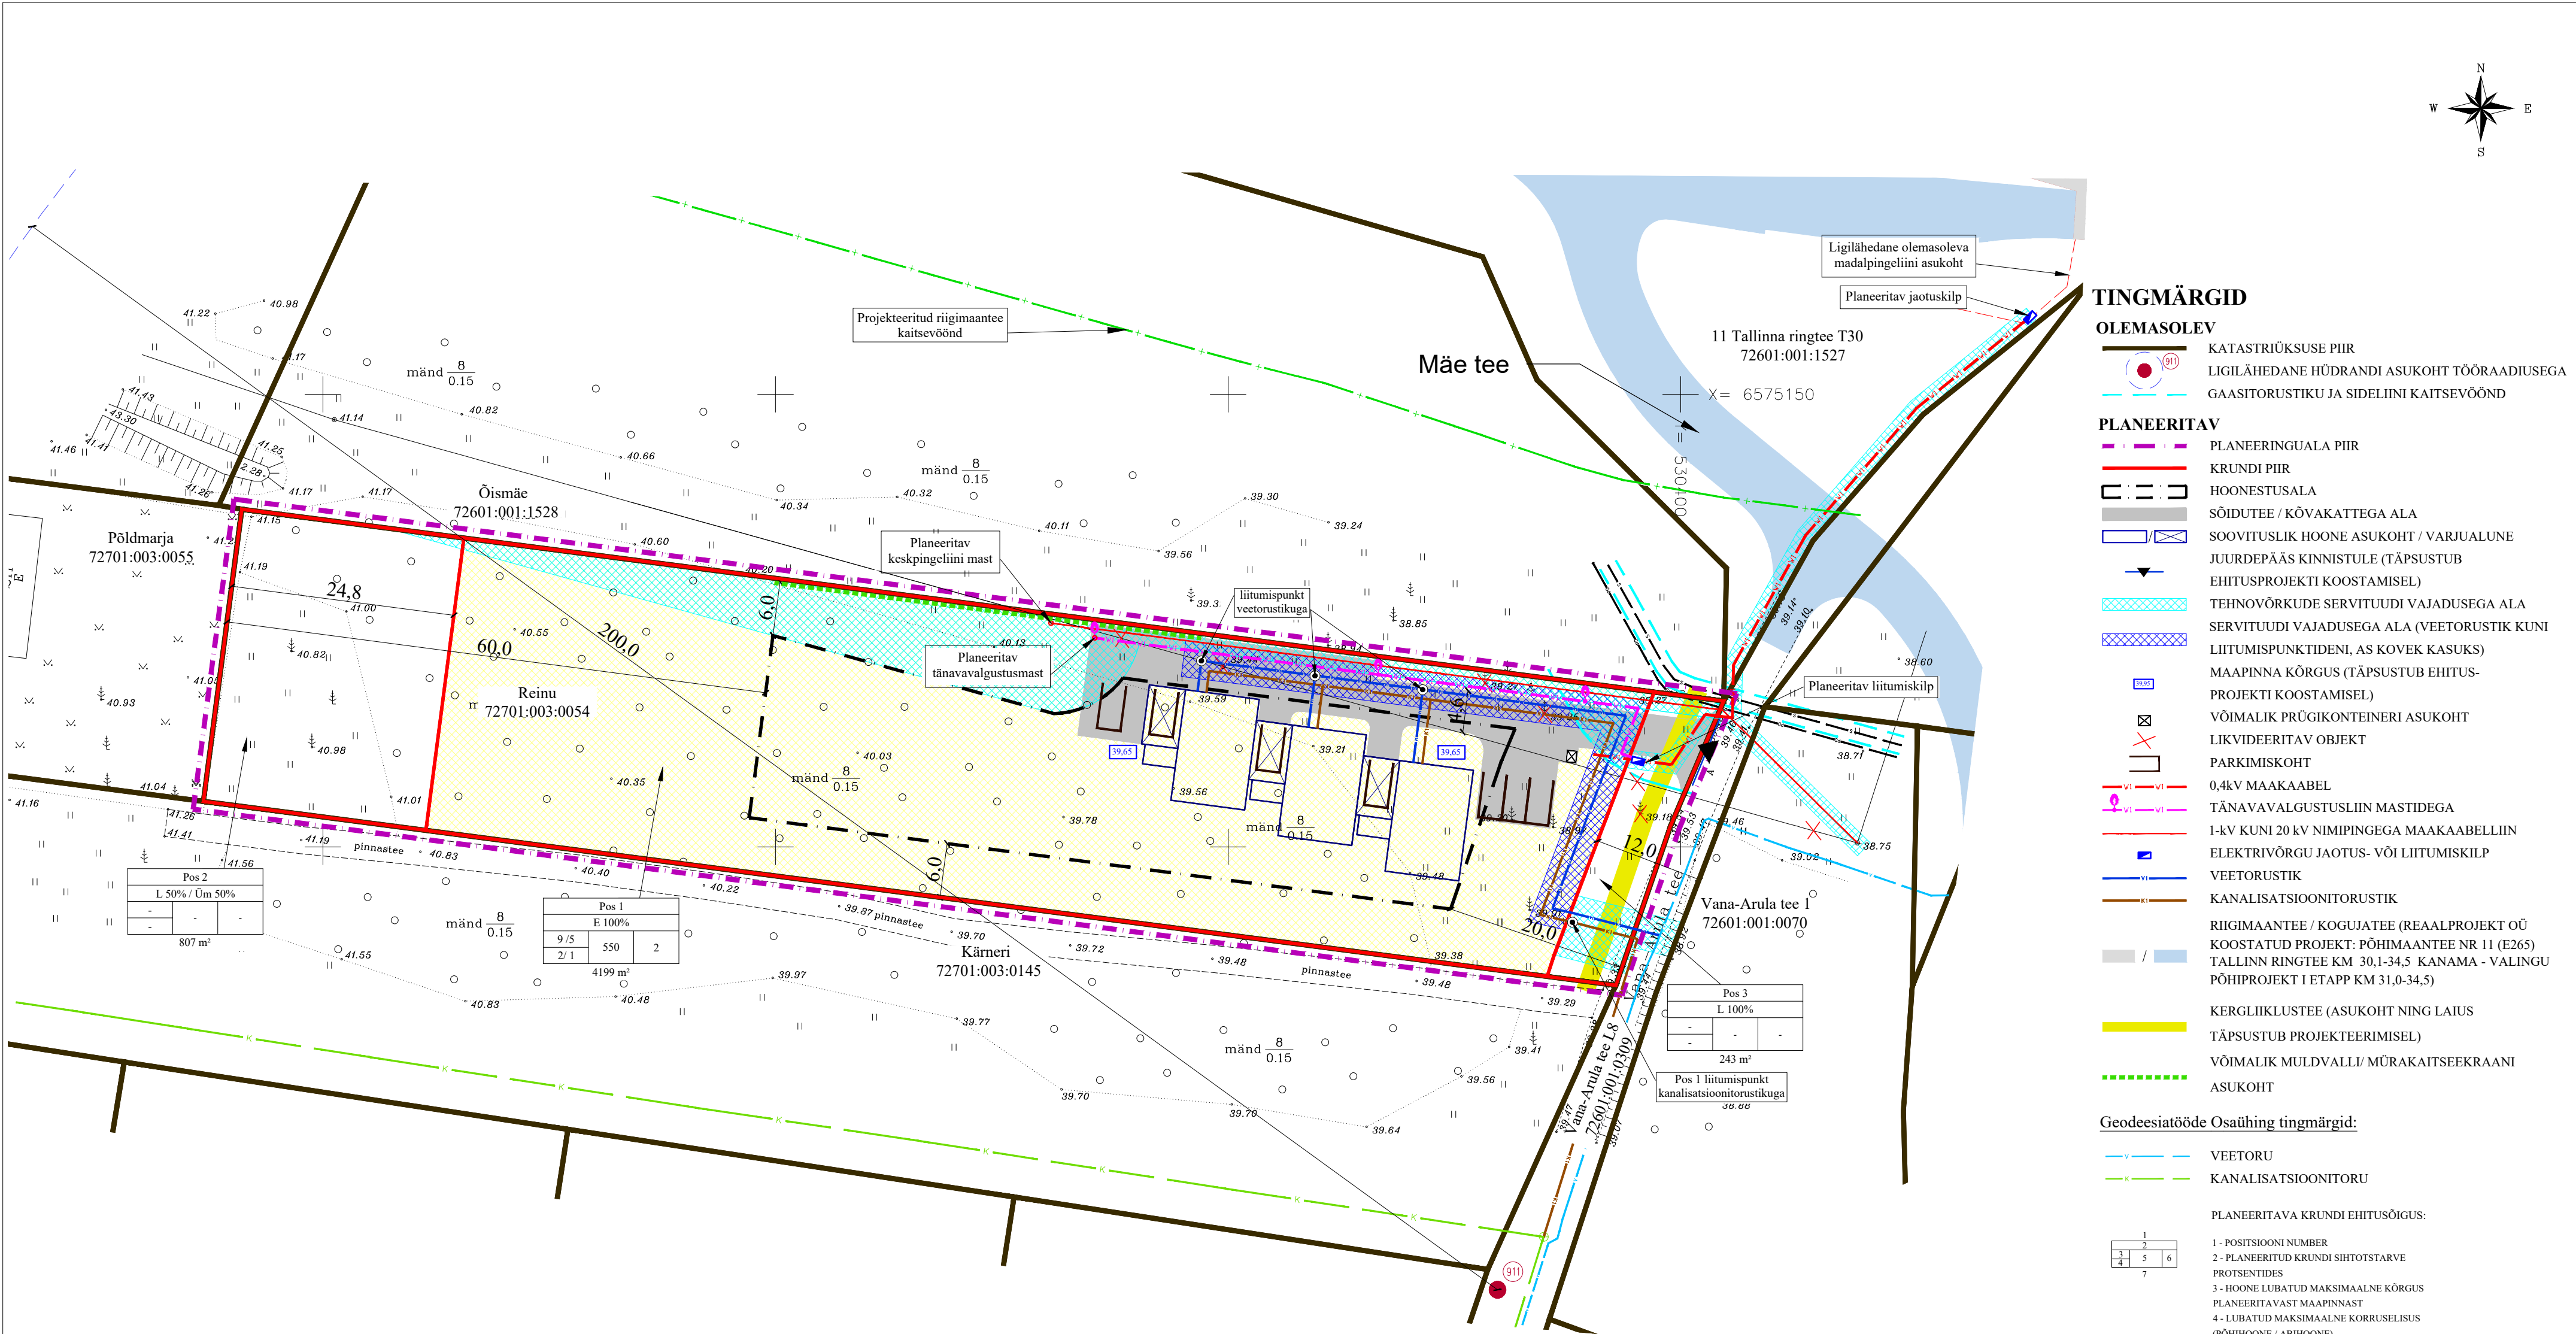

TINGMÄRGID

- OLEMASOLEV**
- KATASTRÜKSUSE PIIR
 - LIGILÄHDANE HÜDRANDI ASUKOHT TÕÖRAADIUSEGA
 - GAASITORUSTIKU JA SIDELIINI KAITSEVÕÖND
- PLANEERITAV**
- PLANEERINGUALA PIIR
 - KRUNDI PIIR
 - HOONESTUSALA
 - SÕIDUTEE / KÕVAKATTEGA ALA
 - SOOVITUSLIK HOONE ASUKOHT / VARJUALUNE
 - JUURDEPÄAS KINNISTULE (TÄPSUSTUB
 - EHITUSPROJEKTI KOOSTAMISEL)
 - TEHNOVÕRKUDE SERVITUUDI VAJADUSEGA ALA
 - SERVITUUDI VAJADUSEGA ALA (VEETORUSTIK KUNI
 - LIITUMISPUNKTIDENI, AS KOVEK KASUKS)
 - MAAPINNA KÕRGUS (TÄPSUSTUB EHITUS-
 - PROJEKTI KOOSTAMISEL)
 - VÕIMALIK PRÜGIKONTEINERI ASUKOHT
 - LIKVIDEERITAV OBJEKT
 - PARKIMISKOHT
 - 0,4kV MAAKAABEL
 - TÄNAVAVALGUSTUSLIINI MASTIDEGA
 - 1-kV KUNI 20 kV NIMIPINGEGA MAAKAABELLIIN
 - ELEKTRIVÕRGU JAOTUS- VÕI LIITUMISKILP
 - VEETORUSTIK
 - KANALISATSIOONITORUSTIK
 - RIIGIMAANTEE / KOGUJATEE (REAALPROJEKT OÜ
 - KOOSTATUD PROJEKT: PÕHIMAANTEE NR 11 (E265)
 - TALLINN RINGTEE KM 30,1-34,5 KANAMA - VALINGU
 - PÕHIPROJEKT I ETAPP KM 31,0-34,5)
 - KERGLIIKLUSTEE (ASUKOHT NING LAIUS
 - TÄPSUSTUB PROJEKTEERIMISEL)
 - VÕIMALIK MULDAVALLI/ MÜRAKAITSEKRAANI
 - ASUKOHT

Geodeesiatööde Osatühing tingmärgid:

- VEETORU
- KANALISATSIOONITORU

PLANEERITAVA KRUNDI EHITUSÕIGUS:

- | | |
|---|---|
| 1 | 2 |
| 3 | 5 |
| 4 | 6 |
| 7 | |
- 1 - POSITSIOONI NUMBER
 - 2 - PLANEERITUD KRUNDI SIHTOTSTARVE
 - PROTSENTIDES
 - 3 - HOONE LUBATUD MAKSIMAALNE KÕRGUS
 - PLANEERITAVAST MAAPINNAST
 - 4 - LUBATUD MAKSIMAALNE KORRUSSELISUS
 - (PÕHHOONE / ABIHOONE)
 - 5 - LUBATUD MAKSIMAALNE EHITISEALUNE PIND
 - 6 - HOONETE ARV KRUNDIL
 - 7 - PLANEERITUD KRUNDI PIND

Sihtotstarve (katastriüksuse liigid):

- E - elumumaa
- L - transpordimaa
- Üm - üldkasutatav maa

- Märkused:
- Geodeetilise alusplaani on mõõdistanud AV Geodeesia OÜ 22.04.2022 a, töö nr: 18/22.
 - Koordinaadid L-EST '97 süsteemis, kõrgused EH 2000 süsteemis.
 - Lahenduse koostamisel on arvestatud Arula tee elumupiirkonna VK-torustike teostusmöödistusega (31.07.2018), koostaja Geodeesiatööde Osatühing.
 - Tehnovõrkude asukohad ning lahendus täpsustub eriosade projektide koostamise käigus. Detailplaneeringus on esitatud põhimõtteline lahendus.
 - Hoone projekteerimisel arvestada, et soovituslik hoone asukoht võib nihkuda lõuna poole lähtuvalt muldvalli/ mürakaitseekraani parameetritest.

 FerrySan OÜ Muskadi 14 76506 Saue linn Saue vald, Harjumaa Tel. +372 522 1744 MTR reg nr: EEP002230	Huvitatud isik		Rene Krijer	
	Töö nimetus ja aadress		Aila küla Reinu kinnistu detailplaneering Aila küla, Saue vald, Harju maakond	
Arhitekt Janika Jürgenson (Tallinna Tehnikaülikooli arhitektuurimagistri diplom nr MB 007012)	Joonise nimetus		TEHNOVÕRGUD	Staadium DP
	Kuupäev	Mööd	Töö nr	Joonis
	26.06.2024 a.	1:500	10-21	4
				Jooniseid 4