


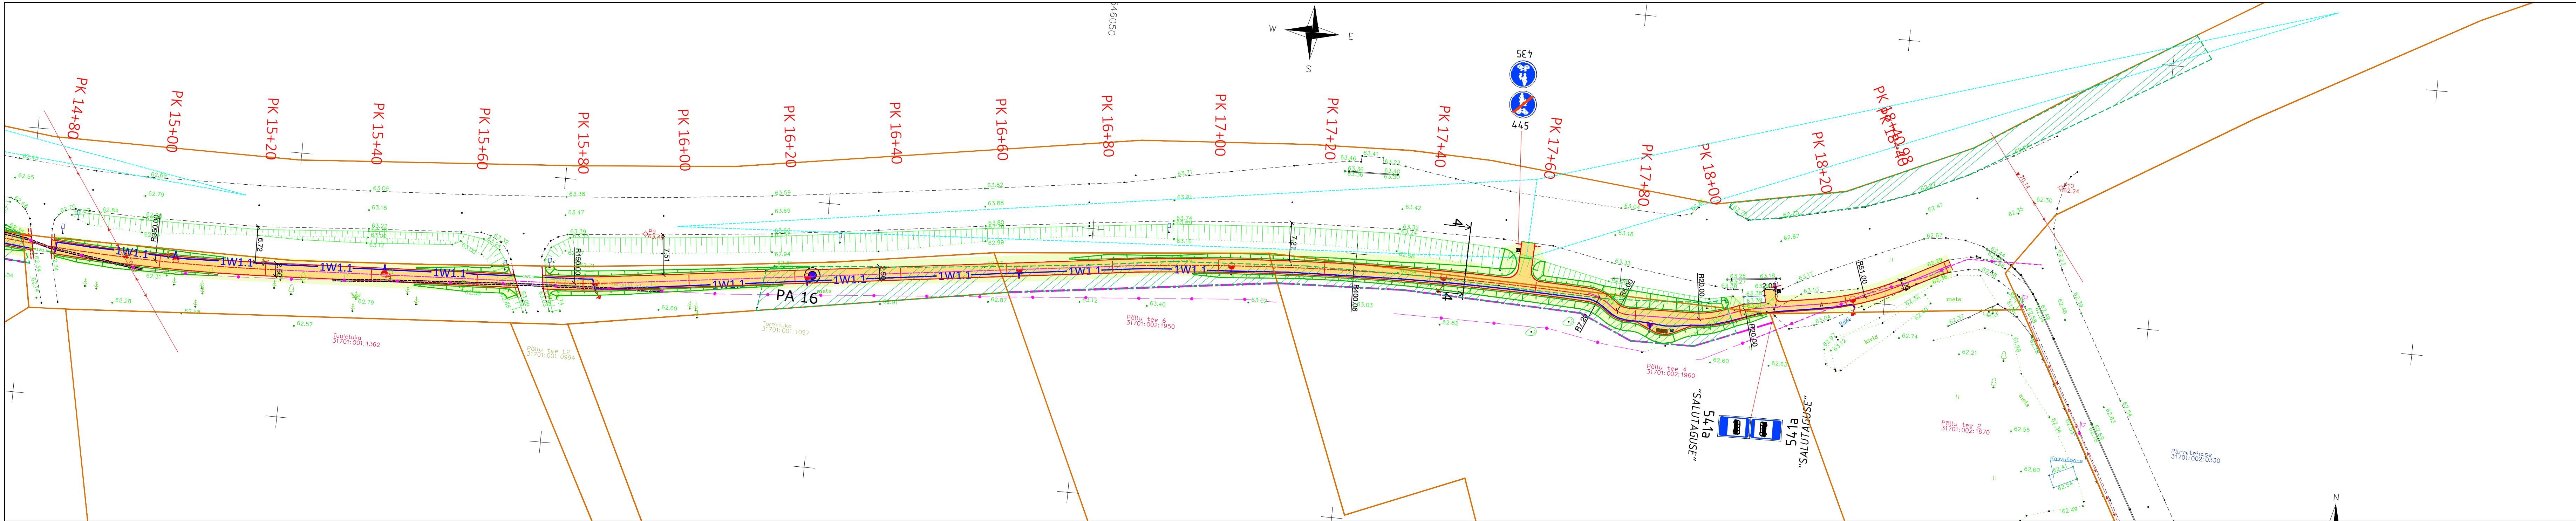

Gealuse koostaja: Reaalprojekt		Gealuse töö nr: G21045		Mõõdistamise aeg: märts 2021	
		TELLUJA Kohaliala Vallavalitsus			
		PROJEKT Urge-Prillimäe-Salutaguse kergliiklustee			
		OBJEKT Riigitee nr 11202 Urge-Vaida, Rapla maakond			
PROJEKTEERIS	VASTUTAV	STAADIUM	JÕONISE NIMI	TÖÖ NR	
L. Künnapuu	R. Mäe	Põhiprojekt	Asendiplaan	1721	
		KULP:	MÕÕTKAVA	JÕONISE NR	REV
		28-Jun-21	1:500	4-05	0
ViaVelo Inseneribüroo OÜ, reg.kood 11712139, Magasini 29a-1B, 10138 Tallinn; Tel: 5172782, info@viavelo.ee; www.viavelo.ee; MTR: EEK001192; EPE001115; ELK000063; EEP003424					