


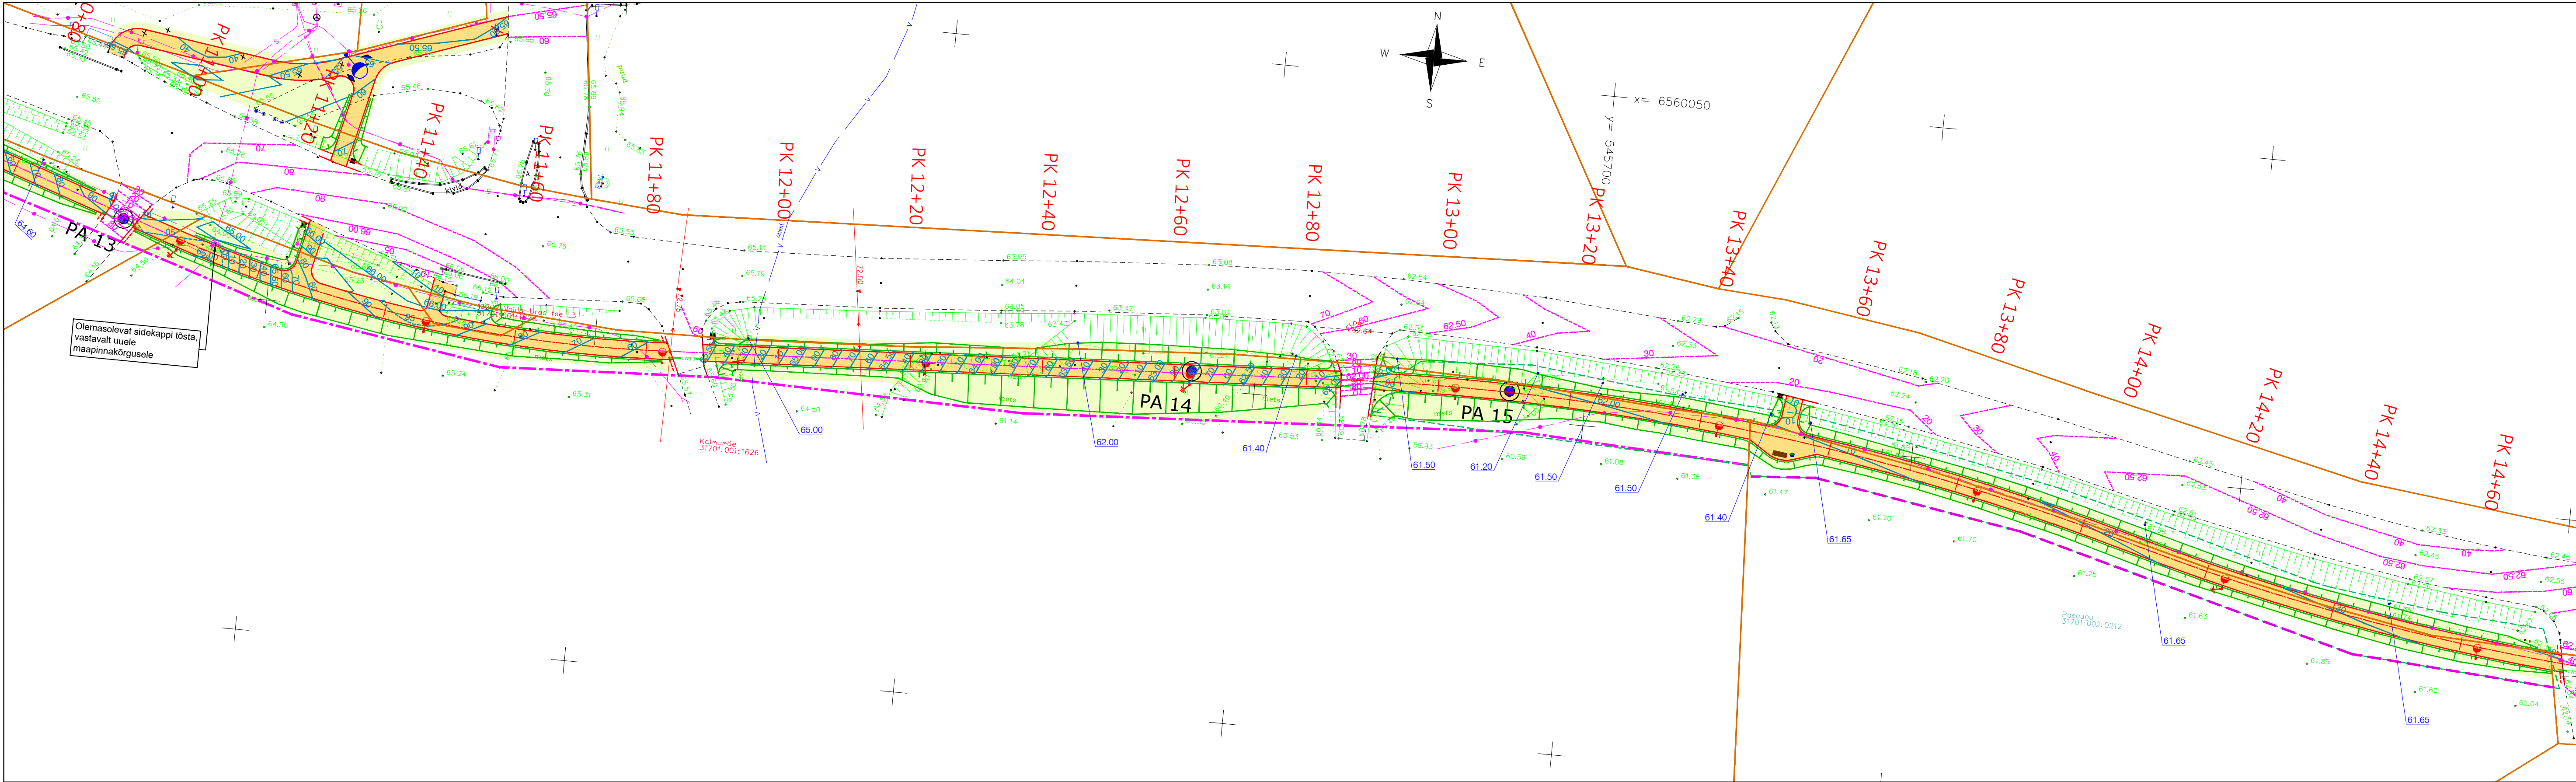

Geoluse koostaja: Reaalprojekt		Geoluse töö nr: G21045		Möödistamise aeg: märts 2021	
viavelo INSENERIBÜROO		TELLIJA	Kohalia Vallavalitsus		
		PROJEKT	Urge-Prillimäe-Salutaguse kergliiklustee		
		OBJEKT	Riigitee nr 11202 Urge-Vaida, Rapla maakond		
PROJEKTEERIS	VASTUTAV	STAADIUM	JOONISE NIMI		TÖÖ NR
L. Künnapuu	R. Mäe	Põhiprojekt	Vertikaalplaneering		1721
		KUUP.	MÖÖTKAVA	JOONISE NR	REV
		28-Jun-21	1:500	4-09	0
ViaVelo Inseneribüroo OÜ, reg.kood 11712139, Magasini 29a-18, 10138 Tallinn; Tel: 5172182, info@viavelo.ee, www.viavelo.ee; MTR: EEK001192, EPE001115, ELK000063, EEP003424					