


11102 Maardu mõisa teega km 0,05 ristumine
mõotkavas 1:100

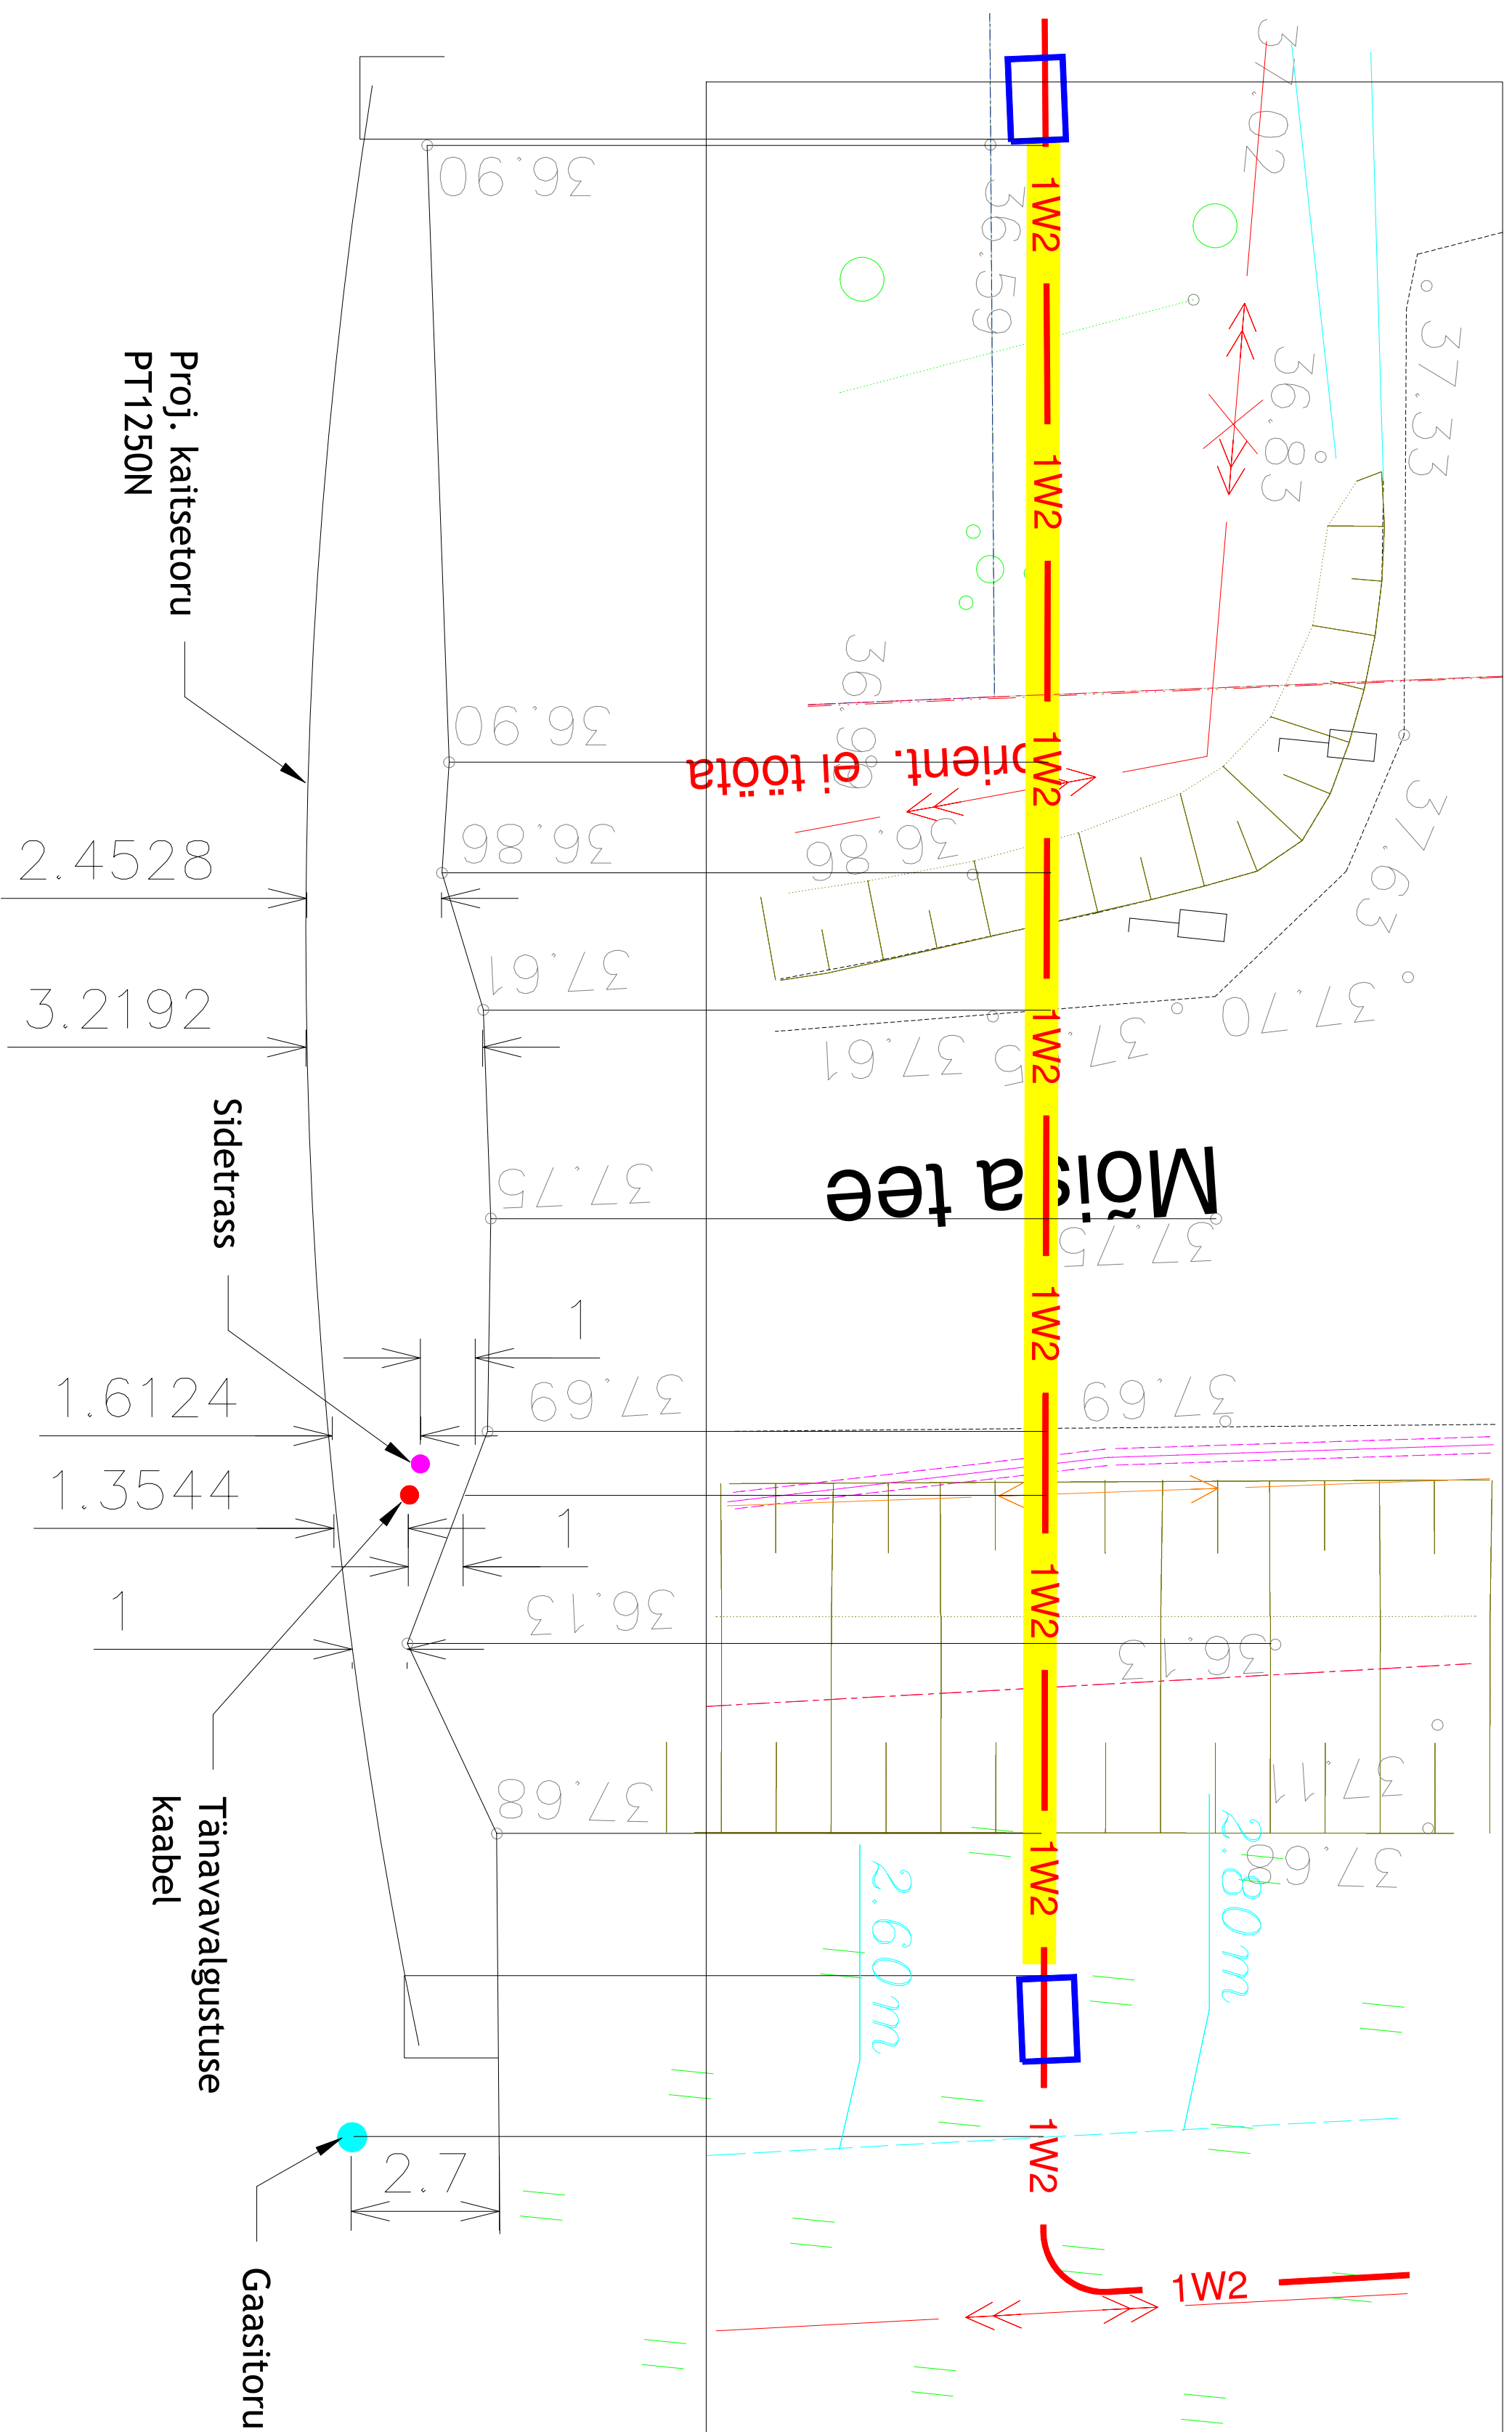

Tõis nimi		Tõlgi			
Õnge tee 1 elektriliitumine		AS Maardu Elekter			
Objekti osukoht	Maardu linn Hartumaa	Joonise nr	25HA13 EL-6-01		
Joonise nimi	11102 Maardu mõisa teega ristumise profiil	Mõõtkond	1:500		
Õu Elekman		Proji.	T.POMERANTS	Staadium	Muudatus
		Kontr.	T. POMERANTS	pp	
		Faail		Kuupäev	03. 2026
Tuurumi ptk. 6/7					
Tõlgi 1209					
Tõlgi 485					
Tõlgi 6172					
e-mail: elekman@elekman.ee					