

ASENDIPLAAN
M 1 : 50 000

Mäeeraldise piiripunktide
koordinaadid

Nr	X	Y
1	6 575 315,97	539 124,40
2	6 575 299,09	539 236,53
3	6 575 230,24	539 693,82
4	6 575 228,95	539 712,58
5	6 575 167,87	539 719,20
6	6 575 170,82	539 681,40
7	6 575 204,75	539 467,74
8	6 575 255,56	539 257,55
9	6 575 300,74	539 119,30


Pindala 2,94 ha

Mäeeraldise teenindusmaa
piiripunktide koordinaadid


Nr	X	Y
1'	6 575 315,97	539 124,39
2'	6 575 299,09	539 236,53
3'	6 575 230,24	539 693,82
4'	6 575 228,95	539 712,58
5'	6 575 220,47	539 833,50
6'	6 575 221,14	539 866,11
7'	6 575 222,46	539 927,18
8'	6 575 152,62	539 930,98
9'	6 575 138,80	539 931,78
10'	6 575 138,87	539 924,08
11'	6 575 140,04	539 883,28
12'	6 575 142,34	539 836,64
13'	6 575 145,32	539 792,10
14'	6 575 152,47	539 705,25

Pindala 5,58 ha

Nr	X	Y
15'	6 575 158,75	539 654,64
16'	6 575 174,56	539 551,18
17'	6 575 183,52	539 502,85
18'	6 575 192,89	539 456,20
19'	6 575 202,94	539 410,88
20'	6 575 213,13	539 367,06
21'	6 575 232,14	539 291,54
22'	6 575 237,34	539 272,20
23'	6 575 246,10	539 242,58
24'	6 575 255,20	539 209,81
25'	6 575 265,61	539 175,13
26'	6 575 284,15	539 118,14
27'	6 575 285,48	539 114,21

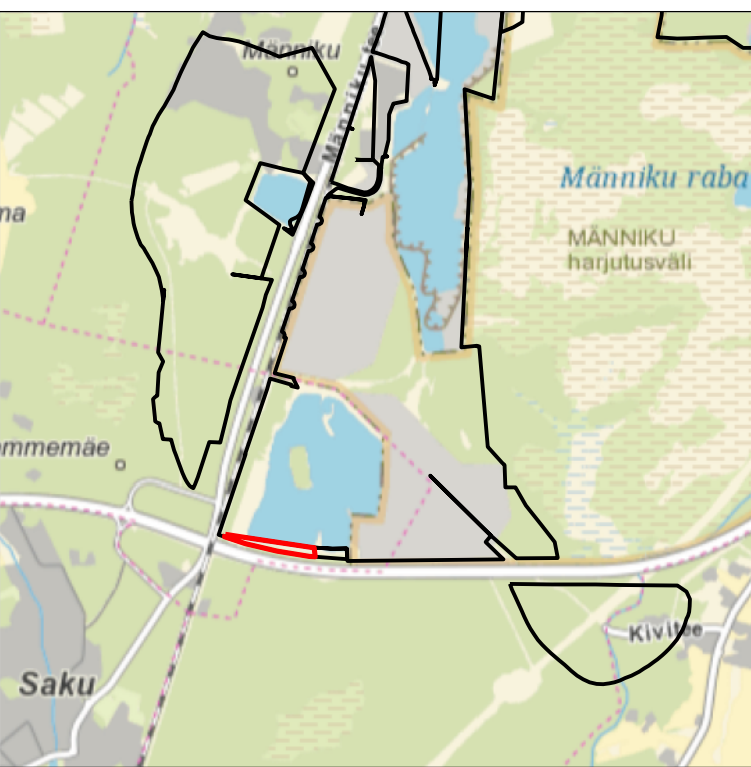

Kaardilehed nr 6332 Kohila ja 6334 Tallinn

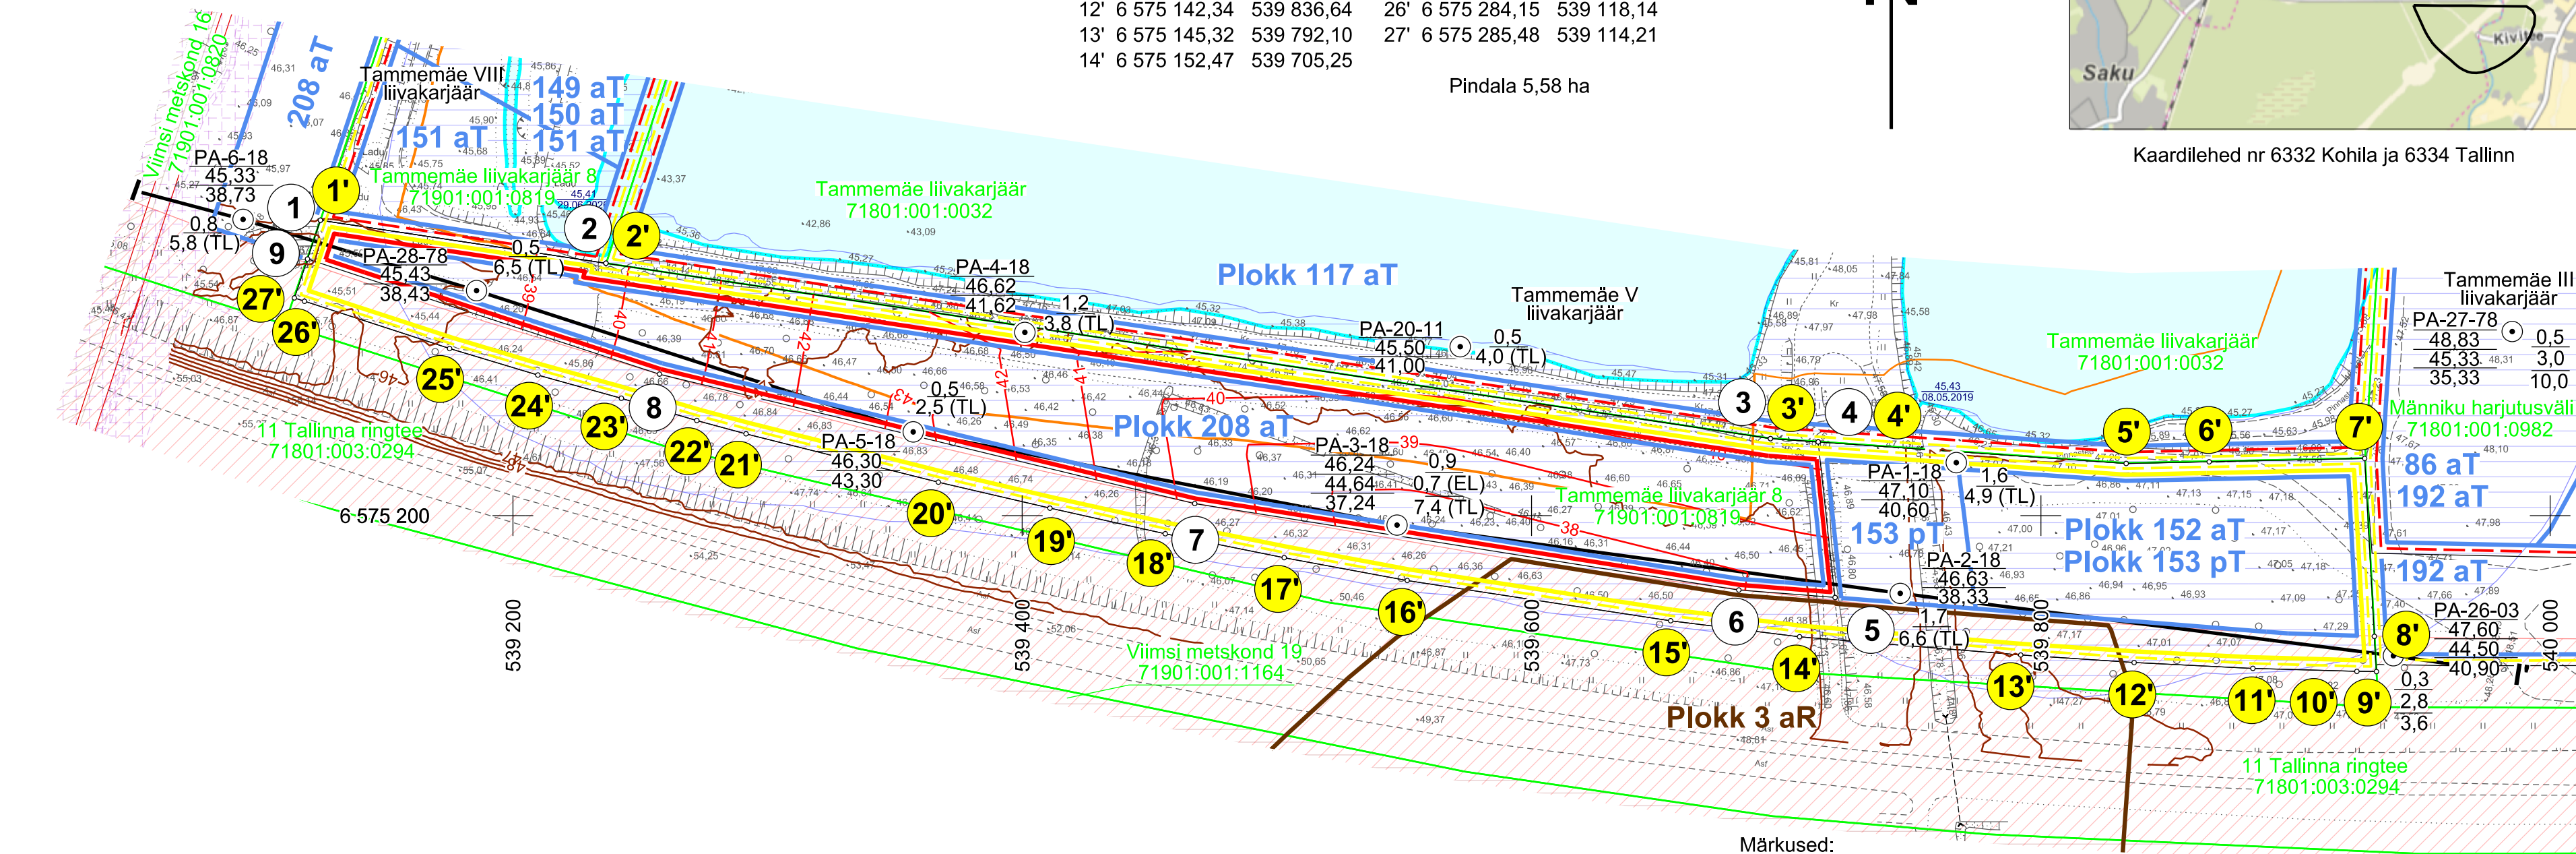

Märkused:

- Koordinaadid L-Est 97 süsteemis, kõrgused EH2000 süsteemis.
- Asendiplaan: Maa- ja Ruumiameti X-GIS kaardirakendus.
- Plaani koostamisel on kasutatud:
 - Maa- ja Ruumiameti väljastatud katastriüksuste piirandmeid (seisuga 07.05.2026);
 - Maa- ja Ruumiameti väljastatud kitsenduste andmeid (seisuga 01.05.2026);
 - Maavarade registri maardlate, plokkide ja mäeeraldiste piirandmeid (seisuga 31.03.2026);
 - Tammemäe VIII liivakarjääri markseiderimöödistamise aruanne (OÜ Inseneribüroo STEIGER, töö nr 26/5564).
- Nõlvaterviku ülemine piir ühtib mäeeraldise piiriga.
- Mäeeraldise teenindusmaa kattub osaliselt Männiku kõre ja kivisisaliku elupaigaga ning täielikult Männiku harjutusvälja piiranguvööndiga.
- Kasutatud tarkvara: Bentley PowerCivl for Baltics V8i (litsents: 70000661800020).

Objekti nimetus ja aadress		Joonise sisu	
Tammemäe XI liivakarjäär Saku vald, Harju maakond		Mäeeraldise plaan	
Loa omanik Mäealuse tn 2/4, Mustamäe linnaosa, 12618 Tallinn, Harju maakond trev2@trev2.ee		AS TREV-2 Grupp Eike Simmer /Allkirjastatud digitaalselt/	Graafiline lisa 1/3
OÜ Inseneribüroo STEIGER Männiku tee 104, 11216 Tallinn +372 668 1011, info@steiger.ee		Koostas Hendrik Klaas /Allkirjastatud digitaalselt/	Möötkava 1 : 2000
		Kinnitas Erki Vaguri /Allkirjastatud digitaalselt/	Kuupäev 03.07.2026
			Töö nr 26/5563

- 1 Mäeeraldise piir, piiripunkt ja piiripunkti number
- 1' Mäeeraldise teenindusmaa piir, piiripunkt ja piiripunkti number
- Külgneva mäeeraldise piir
- Külgneva mäeeraldise teenindusmaa piir
- Ploki piir (aT - aktiivne tarbevaru, pT - passiivne tarbevaru)
- Turbaploki piir (aR - aktiivne reservvaru)
- Kaevandamisel jäetava nõlvaterviku alumine piir
- Maardla piir (asendiplaanil)
- Tammemäe liivakarjäär 8
71901:001:0819
- Katastriüksuse nimi, piir ja tunnus
- Geoloogilise läbilõike joon
- Maapinna samakõrgusjoon, m
- Mäeeraldise lamami samakõrgusjoon, m
- Veetaseme abs. kõrgus, möödastamise kuupäev

- Teekaitsevöönd
- Raudtee kaitsevöönd
- Elektripaigaldise kaitsevöönd
- Ranna või kalda piiranguvöönd
- PA-3-18 0,9
46,24 0,7 (EL)
44,64 7,4 (TL)
37,24
- Puuraugu nr
Suudme abs kõrgus, m
EL ja TL vahapiir, m
Kasuliku kihi lamami abs kõrgus, m
- Katendi paksus, m
Ehitusliiva kihi paksus, m
Täiteliiva kihi paksus, m