



LÄBILÕIGE A - B

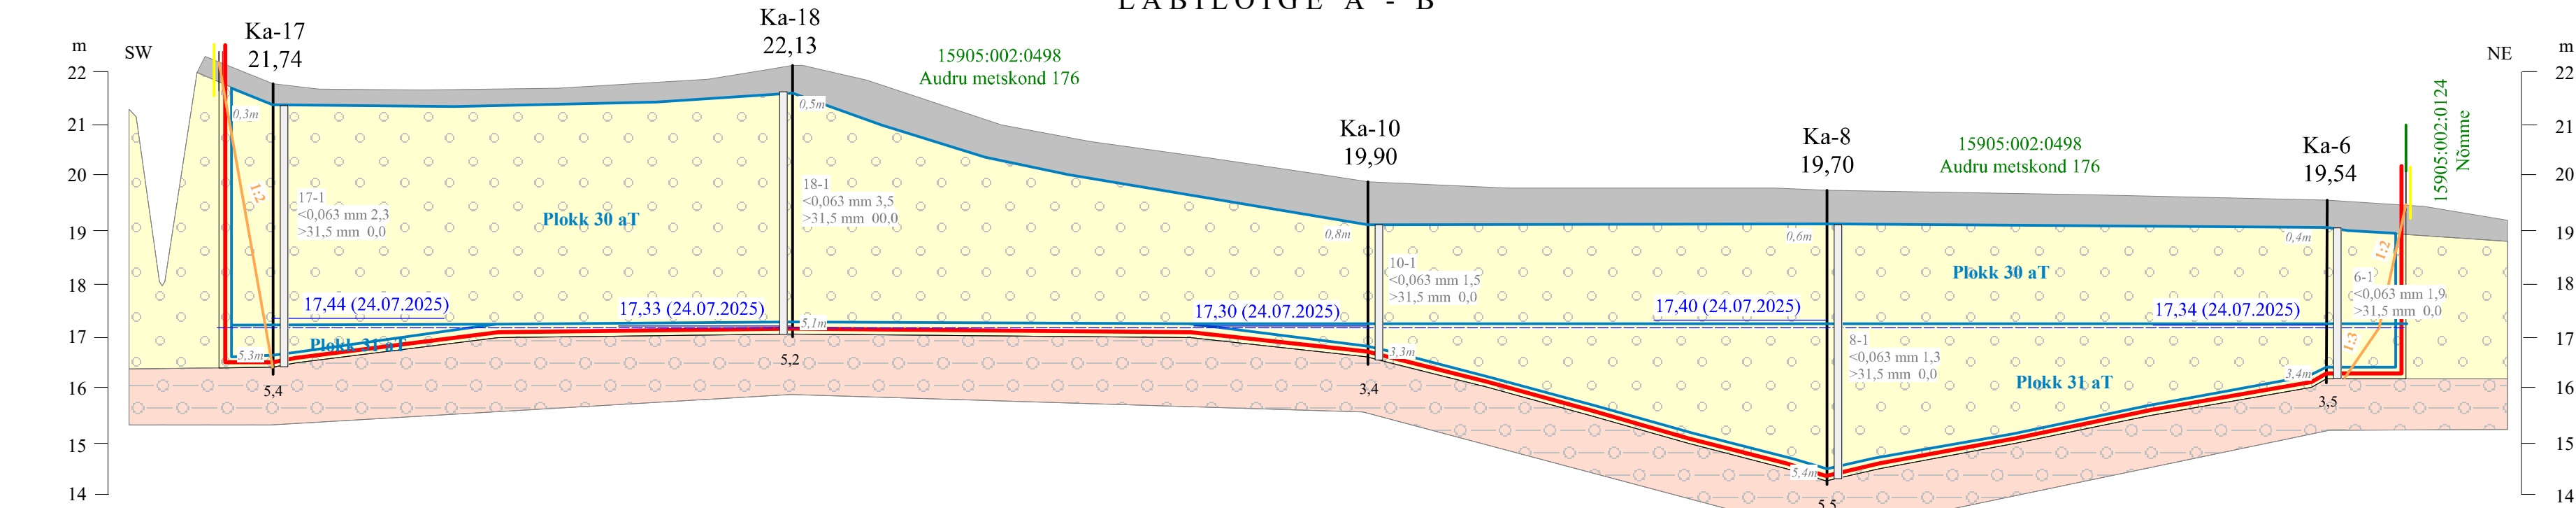

Kasuliku kihi paksus, m	5,7	5,0	4,6	2,5	4,8	3,0	2,8
Vahemaa, m	10	98	108	87	94	15	

LÄBILÕIGE C - D

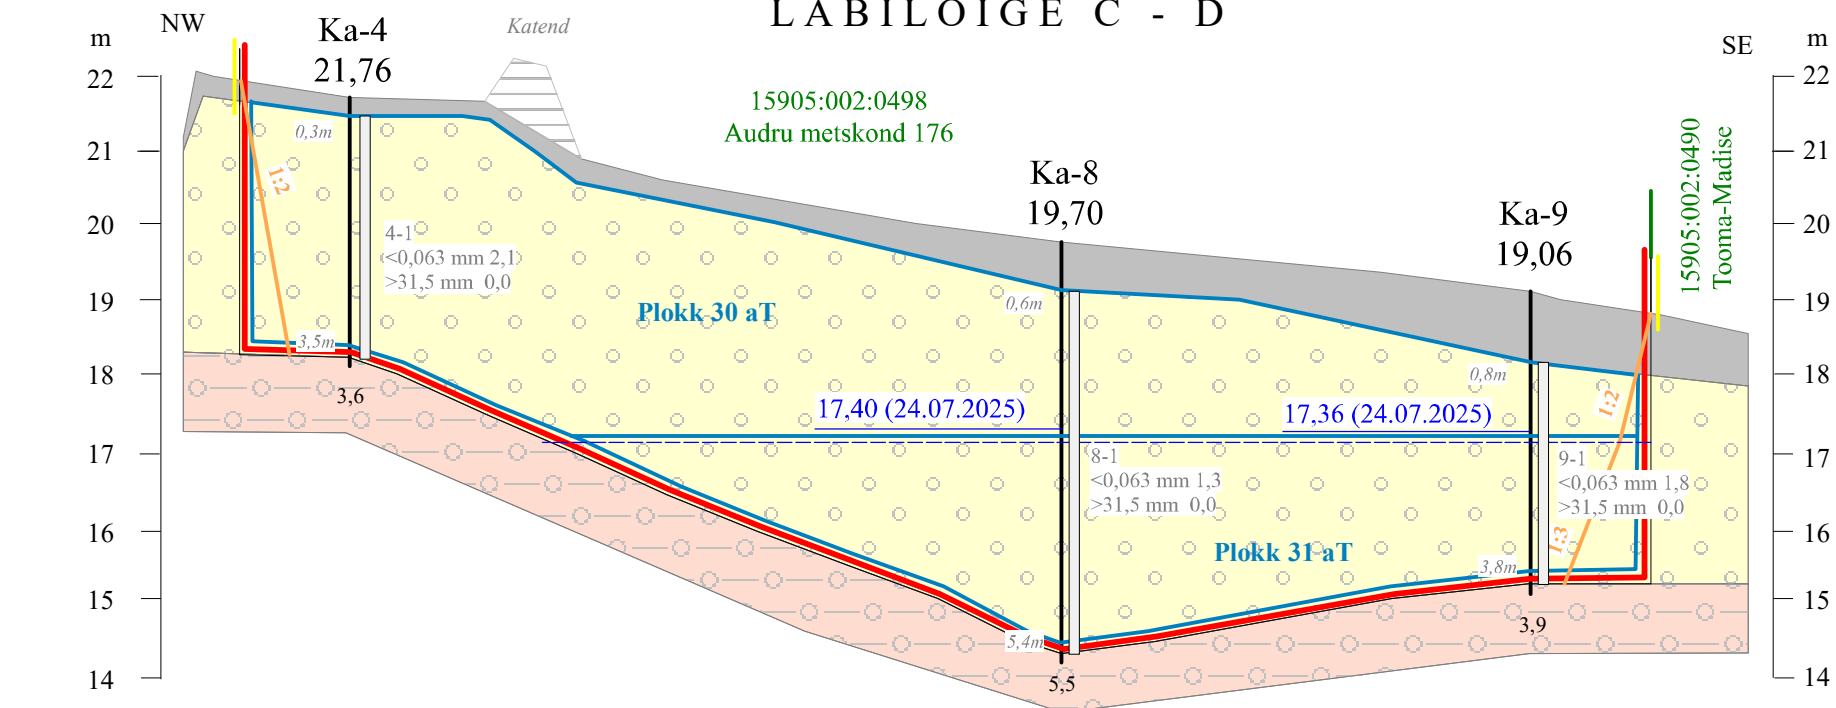

Kasuliku kihi paksus, m	3,6	3,2	4,8	3,0	2,6
Vahemaa, m	15	94	62	16	

LEPPEMÄRGID

Kasvukiht (muld)

Ehitusliiv

Saviliiv- ja liivsavimureen

17,40 (24.07.2025)

Veetase kaevandis (mõõtmise aeg)

Eassalu IX liivakarjääri mäeeraldise piir

Eassalu IX liivakarjääri mäeeraldise teenindusmaa piir

Plokk 30 aT

Tarbevaru ploki piir, ploki nr varu kategooria

15905:002:0498
Audru metskond 176

Katastriüksuse piir, tunnus ja nimetus

1:2

Püsiva nõlva kontuur ja kalle

Stabiliseeruv veetase (17,30 m absoluutse taseme korral)

Ka-8
19,70

Kaevandi nr
Suudme abs. kõrgus, m

0,6m

8-1
<0,063 mm 1,3
>31,5 mm 0,0

5,4m

Proovi number
<0,063 mm osakeste sisaldus; %
>31,5 mm osakeste sisaldus; %

Märkus:
Aktiivse tarbevaru 30. ploki ja aktiivse tarbevaru 31. ploki vaheliseks piiriks on keskmise veetaseme 17,30 m absoluutne kõrgus.
Kaevandatakse nii põhjaveetasemest kõrgemal kui ka madalamal.
Põhjaveetasemest kõrgemal olevad nõlvad tuleb korrastada suhtega 1:2-le, madalamal 1:3-le.

EASSALU IX LIIVAKARJÄÄRI MÄEERALDISE VARU PLAANI LÄBILÕIKED A-B ja C-D (horis. mk 1:1000, vertik. mk 1:100)		Graafiline lisa 2
Töö:	Eassalu IX liivakarjääri maavara kaevandamise keskkonnaloa taotlus	Töö nr 26-931
Asukoht:	Pärnu maakond, Pärnu linn, Eassalu küla, Eassalu kruusamaardla	0 20 40 80 m
Tellija:	Dozerland OÜ aadress: Aia tn 24-4, Pärnu linn, Pärnu linn 80014 e-mail: dozerlandeu@gmail.com; tel. 58544417	Tellija esindaja: Priit Karotamm
MAAVARAURINGUD OÜ Reg. nr 14346587 Liiva 41, 50303, Tartu		Jaanuar 2026
Koostas ja toimetas:	Diplomeeritud mäeinsener ja geoloog Ranek Rohtla e-mail: ranekrohtla@gmail.com tel. 5071545	/allkirjastatud digitaalselt/