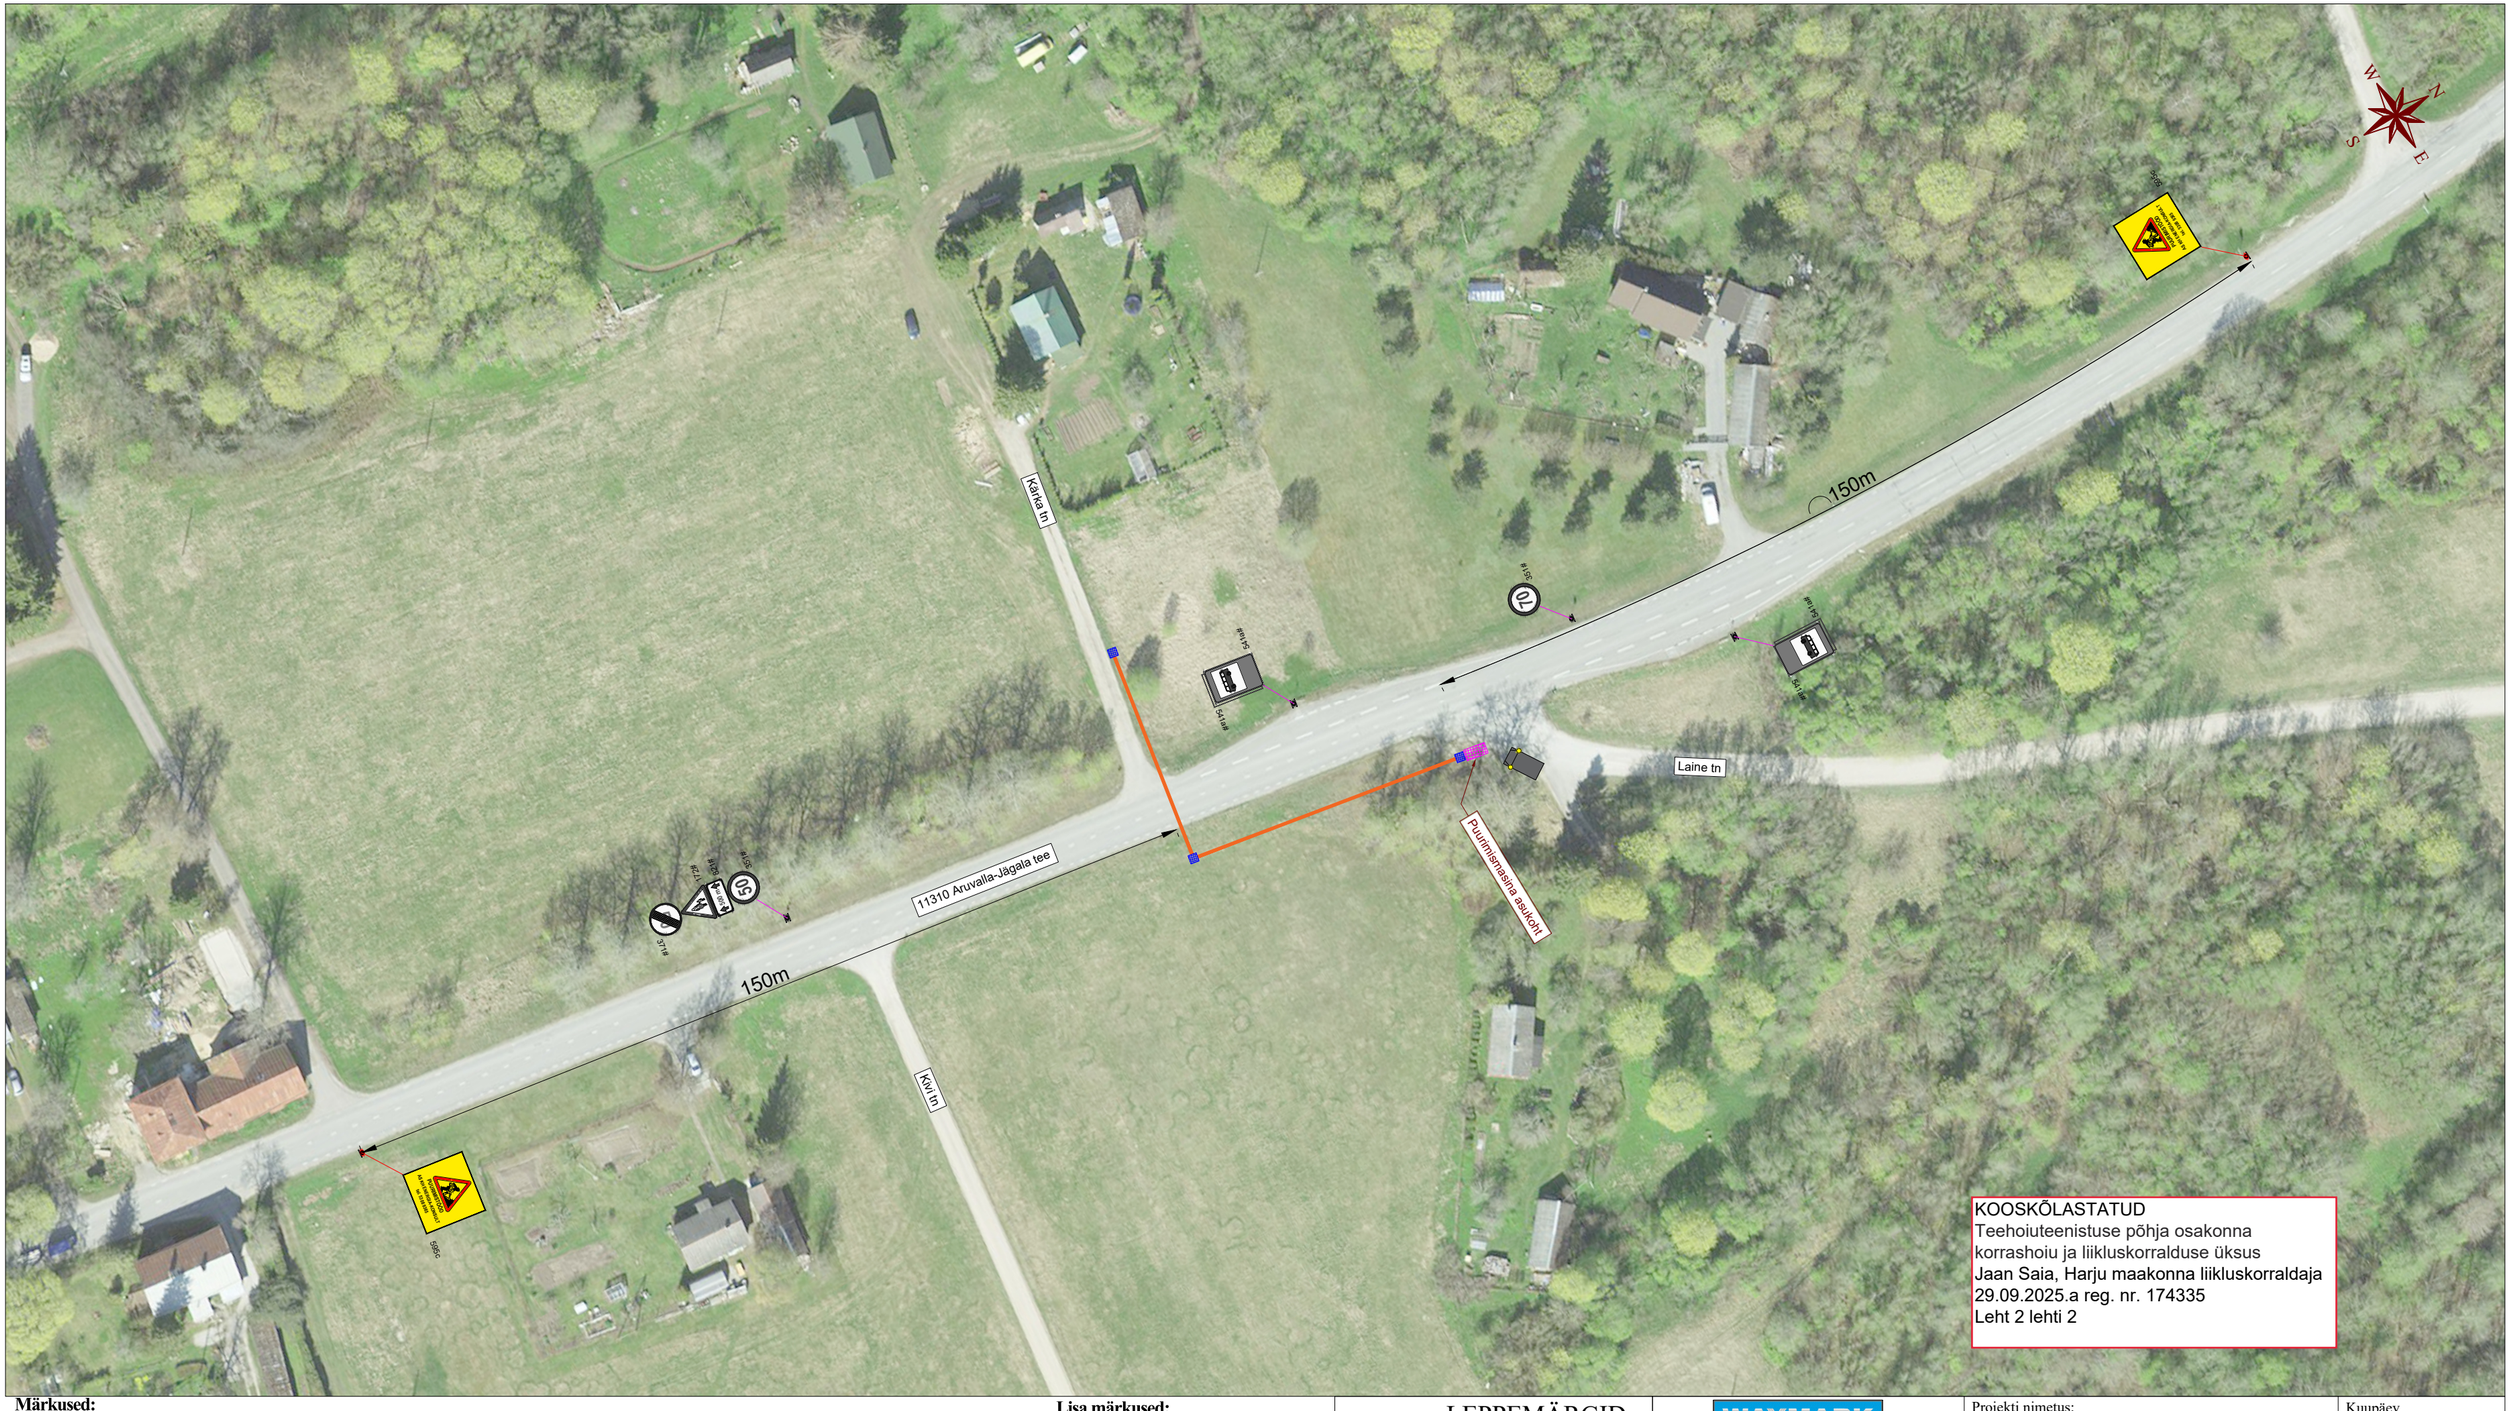
Kärka tn
11310 Aruvalla-Jägala tee
Kivi tn
Laine tn
Puurimismasina asukoht
150m
150m
70
351#
541##
541##
541##
541##
50
351#
541##
1729
541##
351#
541##
351#
541##
351#