
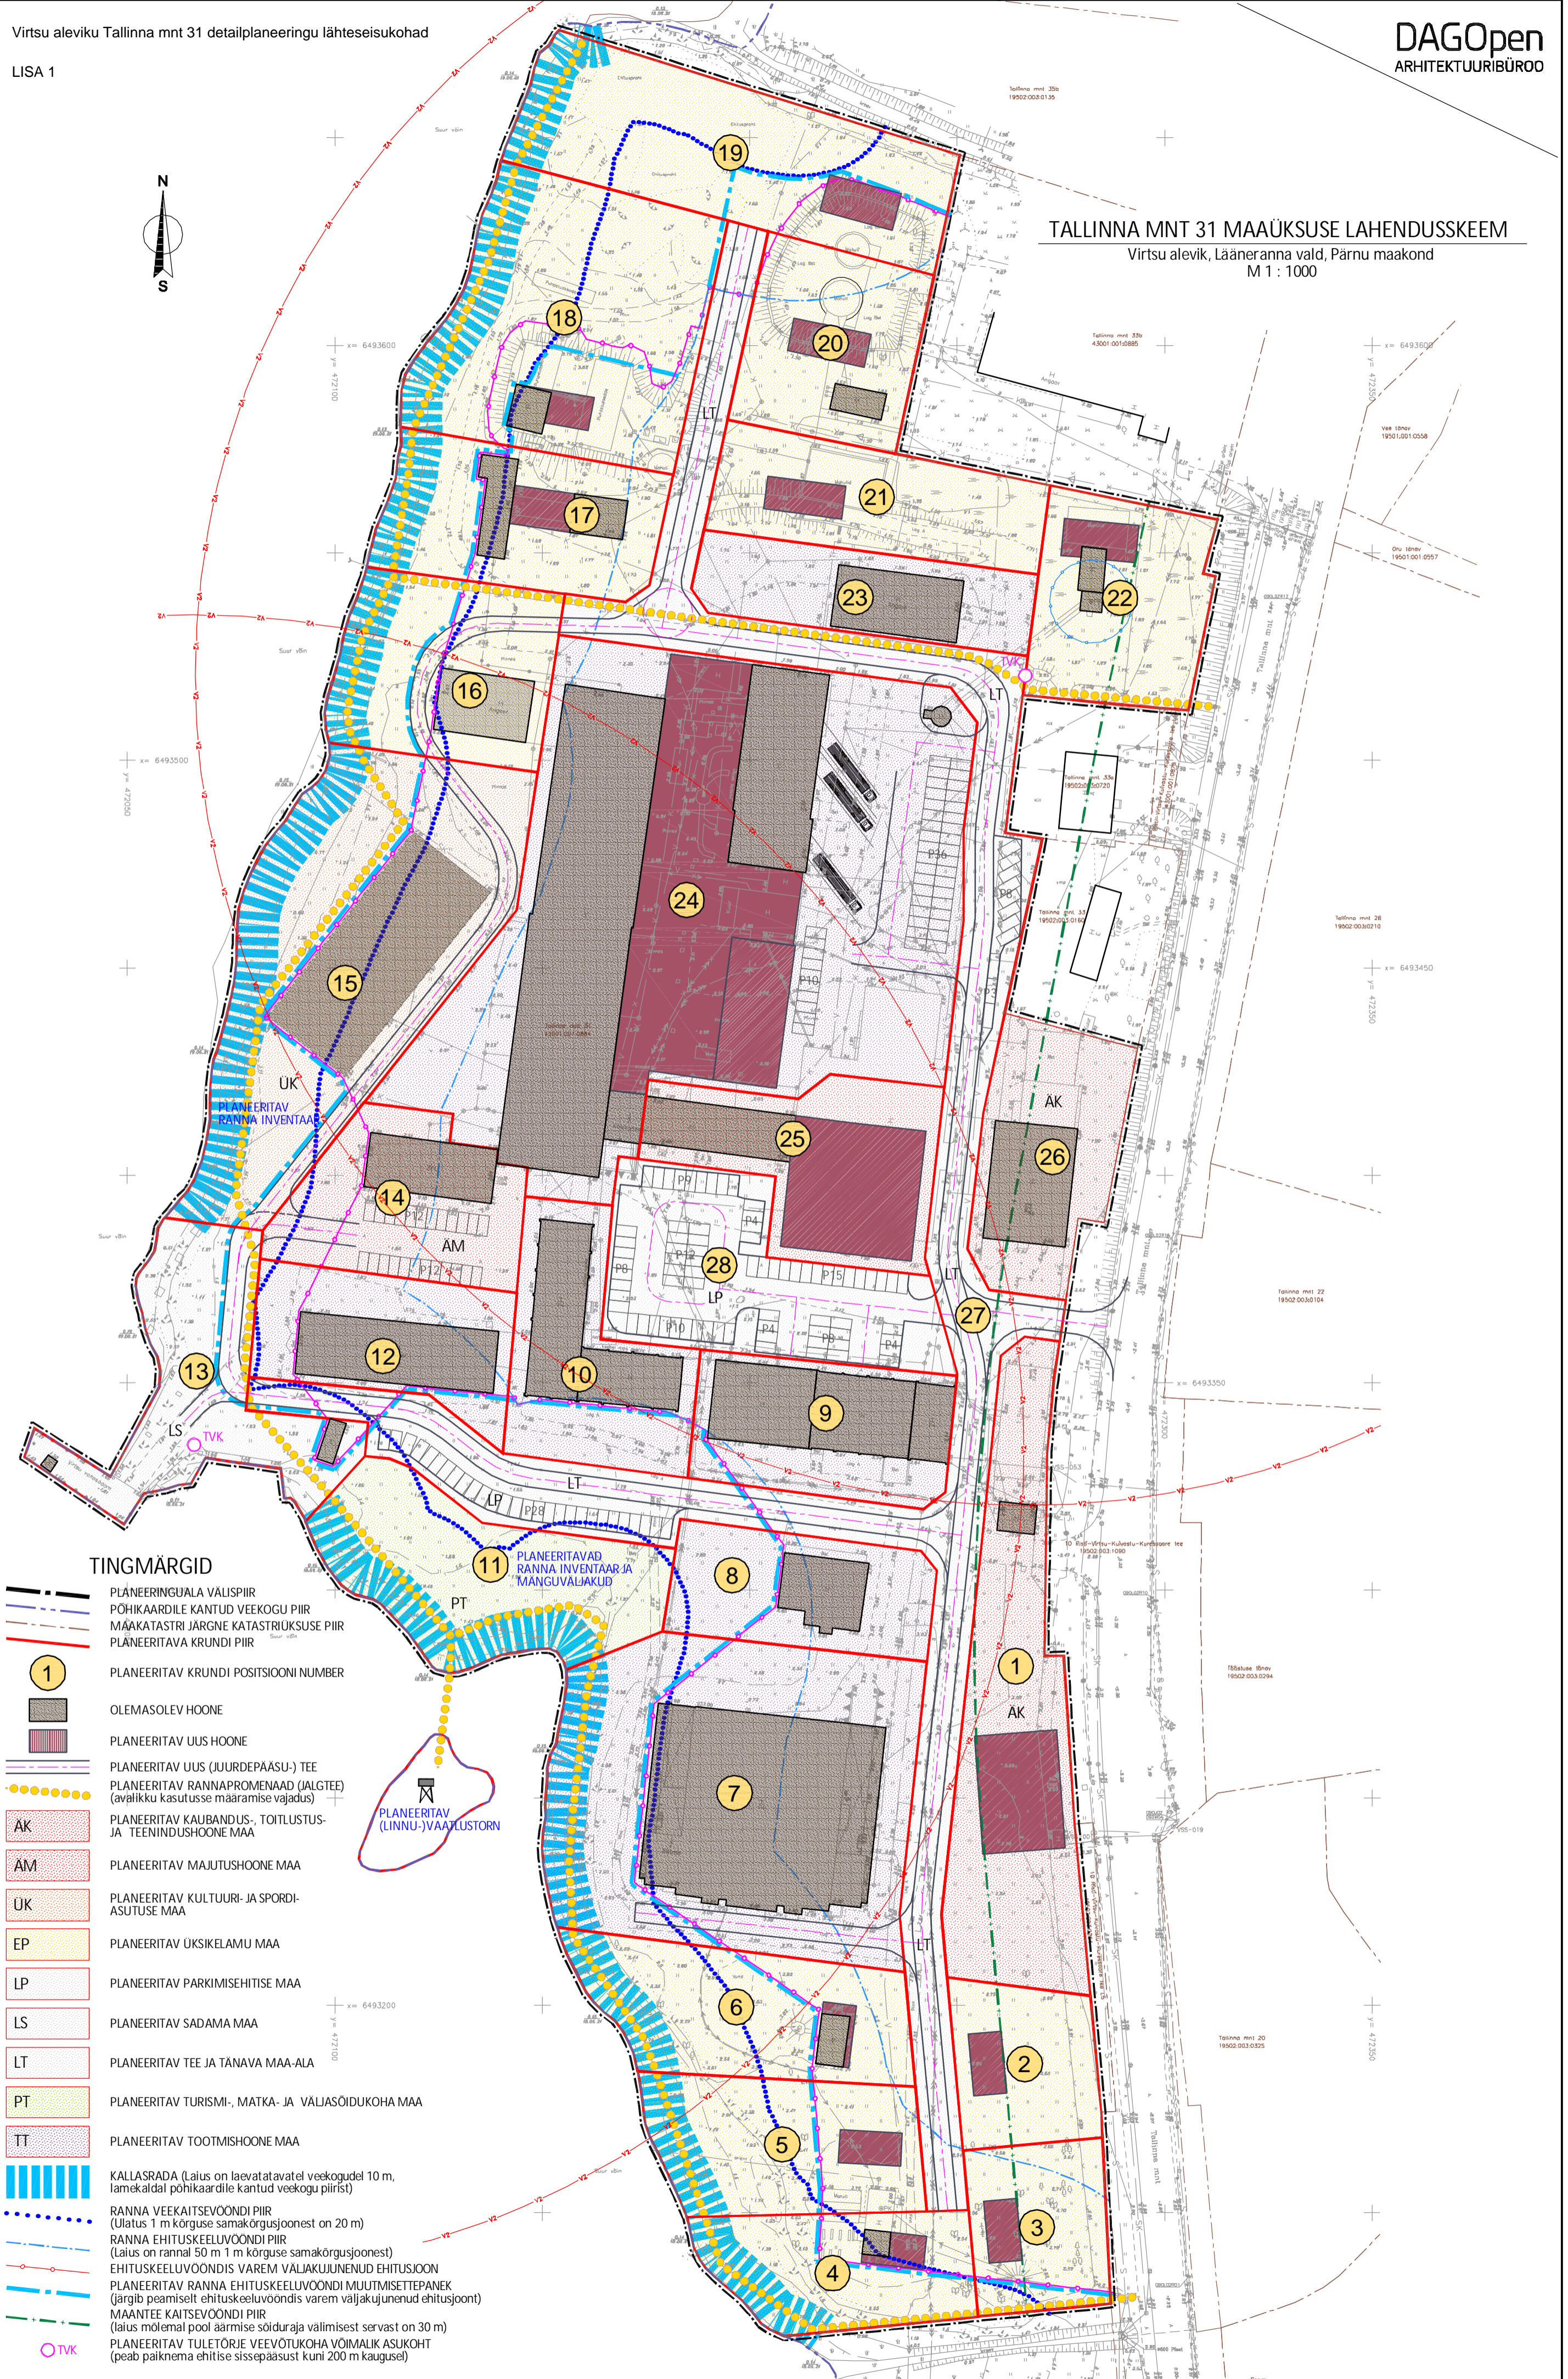


TALLINNA MNT 31 MAAÜKSUSE LAHENDUSKEEM  
Virtsu alevik, Lääneranna vald, Pärnu maakond  
M 1 : 1000

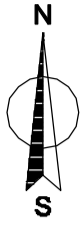

TINGMÄRGID

- PLANEERINGUALA VÄLISPIIR
- PÕHIKAARDILE KANTUD VEKOGU PIIR
- MAAKATASTRI JÄRGNE KATASTRILISE PIIR
- PLANEERITAVA KRUNDI PIIR
- PLANEERITAV KRUNDI POSITSIOONI NUMBER
- OLEMASOLEV HOONE
- PLANEERITAV UUS HOONE
- PLANEERITAV UUS (JUURDEPÄÄSU-) TEE
- PLANEERITAV RANNAPROMENAAD (JALGTEE) (avalikku kasutusse määramise vajadus)
- PLANEERITAV KAUBANDUS-, TOITLUSTUS- JA TEENINDUSHOONE MAA
- PLANEERITAV MAJUTUSHOONE MAA
- PLANEERITAV KULTUURI- JA SPORDI- ASUTUSE MAA
- PLANEERITAV ÜKSIKELAMU MAA
- PLANEERITAV PARKIMISEHITISE MAA
- PLANEERITAV SADAMA MAA
- PLANEERITAV TEE JA TÄNAVA MAA-ALA
- PLANEERITAV TURISMI-, MATKA- JA VÄLIASÜDUKOHA MAA
- PLANEERITAV TOOTMISHOONE MAA
- KALLASRADA (Laius on laevatavatel veekogudel 10 m, lamekaldal põhikaardile kantud veekogu piirist)
- RANNA VEEKAITSEVOONDI PIIR (Ulatus 1 m kõrguse samakõrgusjoonest on 20 m)
- RANNA EHITUSKEELUVOONDI PIIR (Laius on rannal 50 m 1 m kõrguse samakõrgusjoonest)
- EHITUSKEELUVOONDIS VAREM VÄLJAKUJUNENUD EHITUSJOON
- PLANEERITAV RANNA EHITUSKEELUVOONDI MUUTMISETAPANEK (järgib peamiselt ehituskeeluvõondis varem väljakujunenud ehitusjoont)
- MAAANTEE KAITSEVOONDI PIIR (laius mõlemal pool äärmise sõiduraja välimisest servast on 30 m)
- PLANEERITAV TULETÕRJE VEEVÕTUKOHA VOIMALIK ASUKOHT (peab paiknema ehitise sissepääsust kuni 200 m kaugusel)
- TVK