
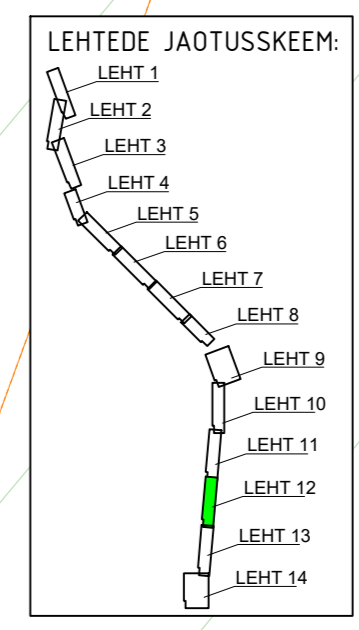
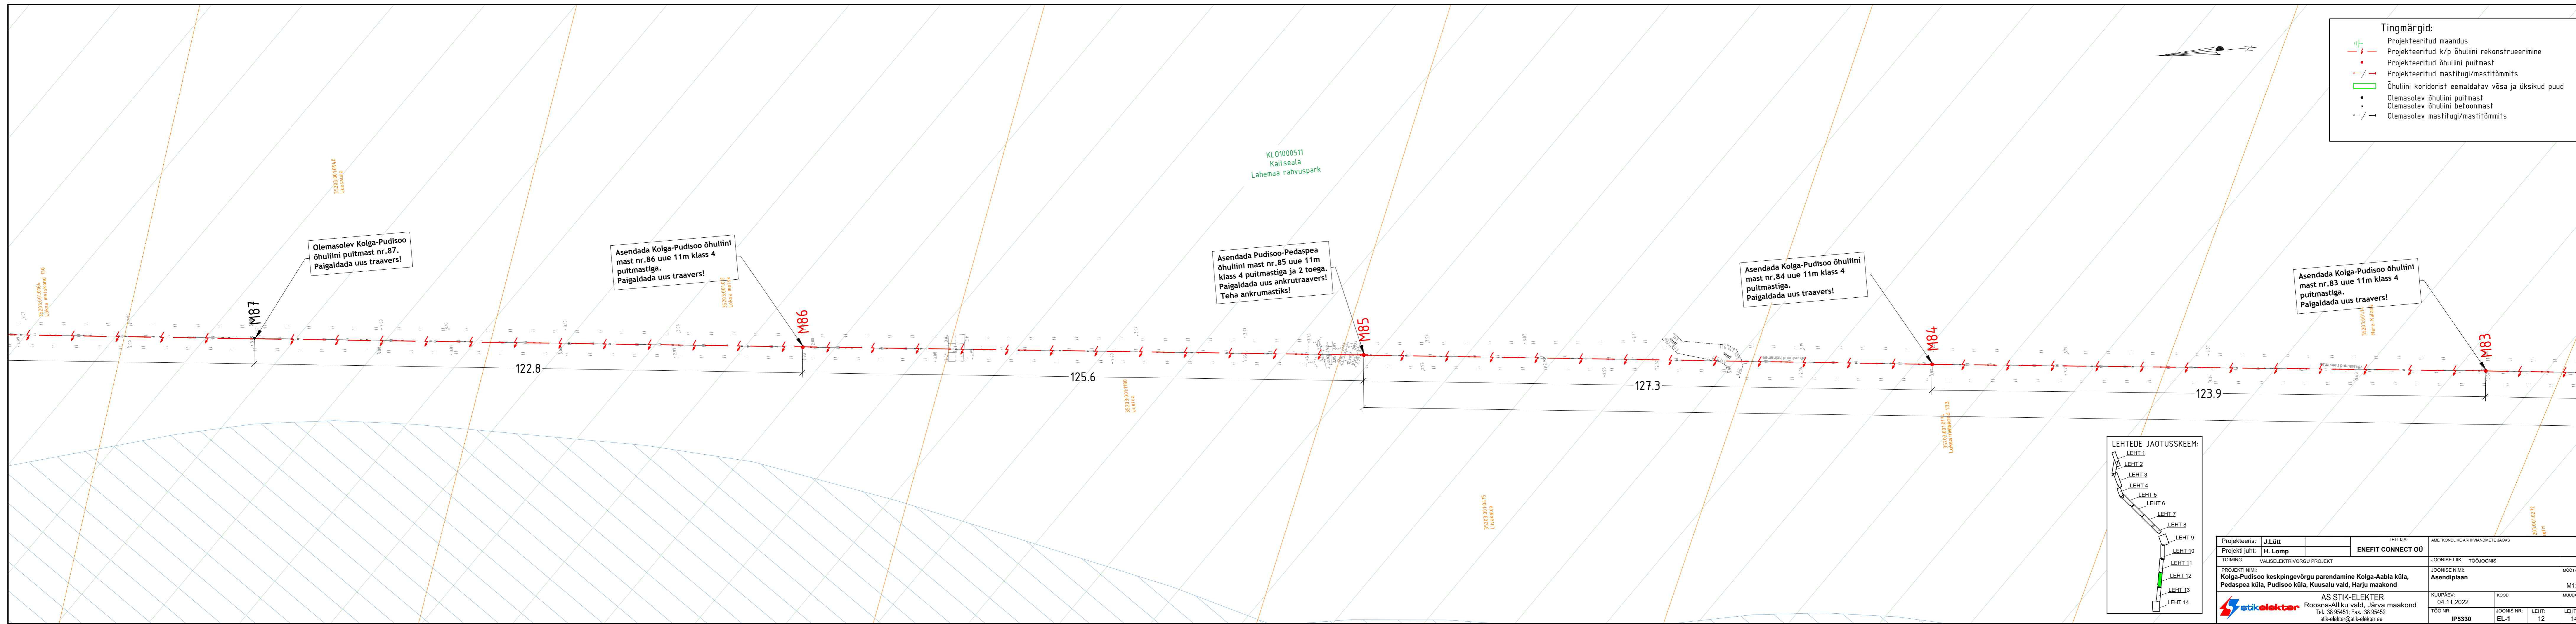


**Tingmärgid:**

	Projekteeritud maandus
	Projekteeritud k/p õhuliini rekonstrueerimine
	Projekteeritud õhuliini puitmast
	Projekteeritud mastitugi/mastitõmmitis
	Õhuliini koridorist eemaldatav võsa ja üksikud puud
	Olemasolev õhuliini puitmast
	Olemasolev õhuliini betoonmast
	Olemasolev mastitugi/mastitõmmitis

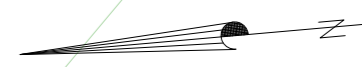

Projekteeris: <b>J.Lütt</b>	TELLUJA: AMETKONDLIKE ARHIVAANDMETE JAOKS	
Projekti juht: <b>H. Lomp</b>	<b>ENEFIT CONNECT OÜ</b>	
TOIMING: VÄLISELEKTRIVÕRGU PROJEKT	JOOINISE LIIK: TOOJOOINIS	
PROJEKTI NIMI: Kolga-Pudisoo keskpinge võrgu parendamine Kolga-Aabla küla, Pedaspea küla, Pudisoo küla, Kuusalu vald, Harju maakond	JOOINISE NIMI: <b>Asendiplaan</b>	MÕÖTKAVA: M1:500
AS STIK-ELEKTER Roosna-Aliku vald, Järva maakond Tel.: 38 95451; Fax: 38 95452 stik-elekter@stik-elekter.ee	KUIJAPAEV: 04.11.2022	KOOD: M1:500
AS STIK-ELEKTER	TOO NR: IP5330	MUUDAT: M1:500
	JOOINIS NR: EL-1	LEHT: 12
		LEHT: 14