

- TINGMÄRGID**
- KINNISTU PIIR
 - PROJEKTEERITAV HOONE
 - PROJEKTEERITAVA TEHNIKAHOONE
 - TEINE EHTUSJÄRJEKORD
 - LAMMUTATAVAD HOONED
 - SISSEPÄÄSUD/SISSEÕIDUD
 - TEESERVITUUT
 - KALLASRADA
 - TÄNAVA EHTUSJOO
 - TÄNAVAKIMDEST KATE 620m²
 - PURUSTATUD KRUUS 1040m²
 - UPUTATUD ÄÄREKIVI
 - ÄÄREKIVI (h=150 mm)
 - PAIGALDUSVAHEDEGA-100mm
 - MURU
 - SÄILITATAVAD LEHT / OKASPUUD
 - PROJ. MAAPINNA KÕRGUSED
 - PIIRDEAED
 - LIKVIDEERITAVAD AIAD JA KAABLID
 - PARKLA
 - 11 KOHTA SÕIDUAUTODELE
 - MAAPINNA KALDE SUUND

M. Piiber 26.05.04
 PARANDUS ÕTGE


SADAMA tn27
 37101-003-0200

SADAMA tn24
 37101-003-0040

RANNA tn2
 37101-003-0100

INRESTAURATOR PROJEKT RÕUTLI TN.16, 10130 TALLINN		Registreerimise nr. 10088154	Tallija:	AS PARMERON	Lepingu nr.
		Litsentsi nr. EE-2501,409-MA	Objekt:	KÄRDLA PIIRIVALVE KORDON	
Büroo juhatoja: Ilmar Jakobson	Kuupäev:	Allkiri:	Address:	KÄRDLA LINN, SADAMA 26	
Projekti peaarhitekt: Katrín Tomberg	Kuupäev:	Allkiri:	Joonis:	ASENDIPLAAN, VERTIK.PLANEERING	Mõõt: M 1:500
Projekti autor: Hindrek Piiber	Kuupäev:	Allkiri:			Leht: AP-1


Ledus 5

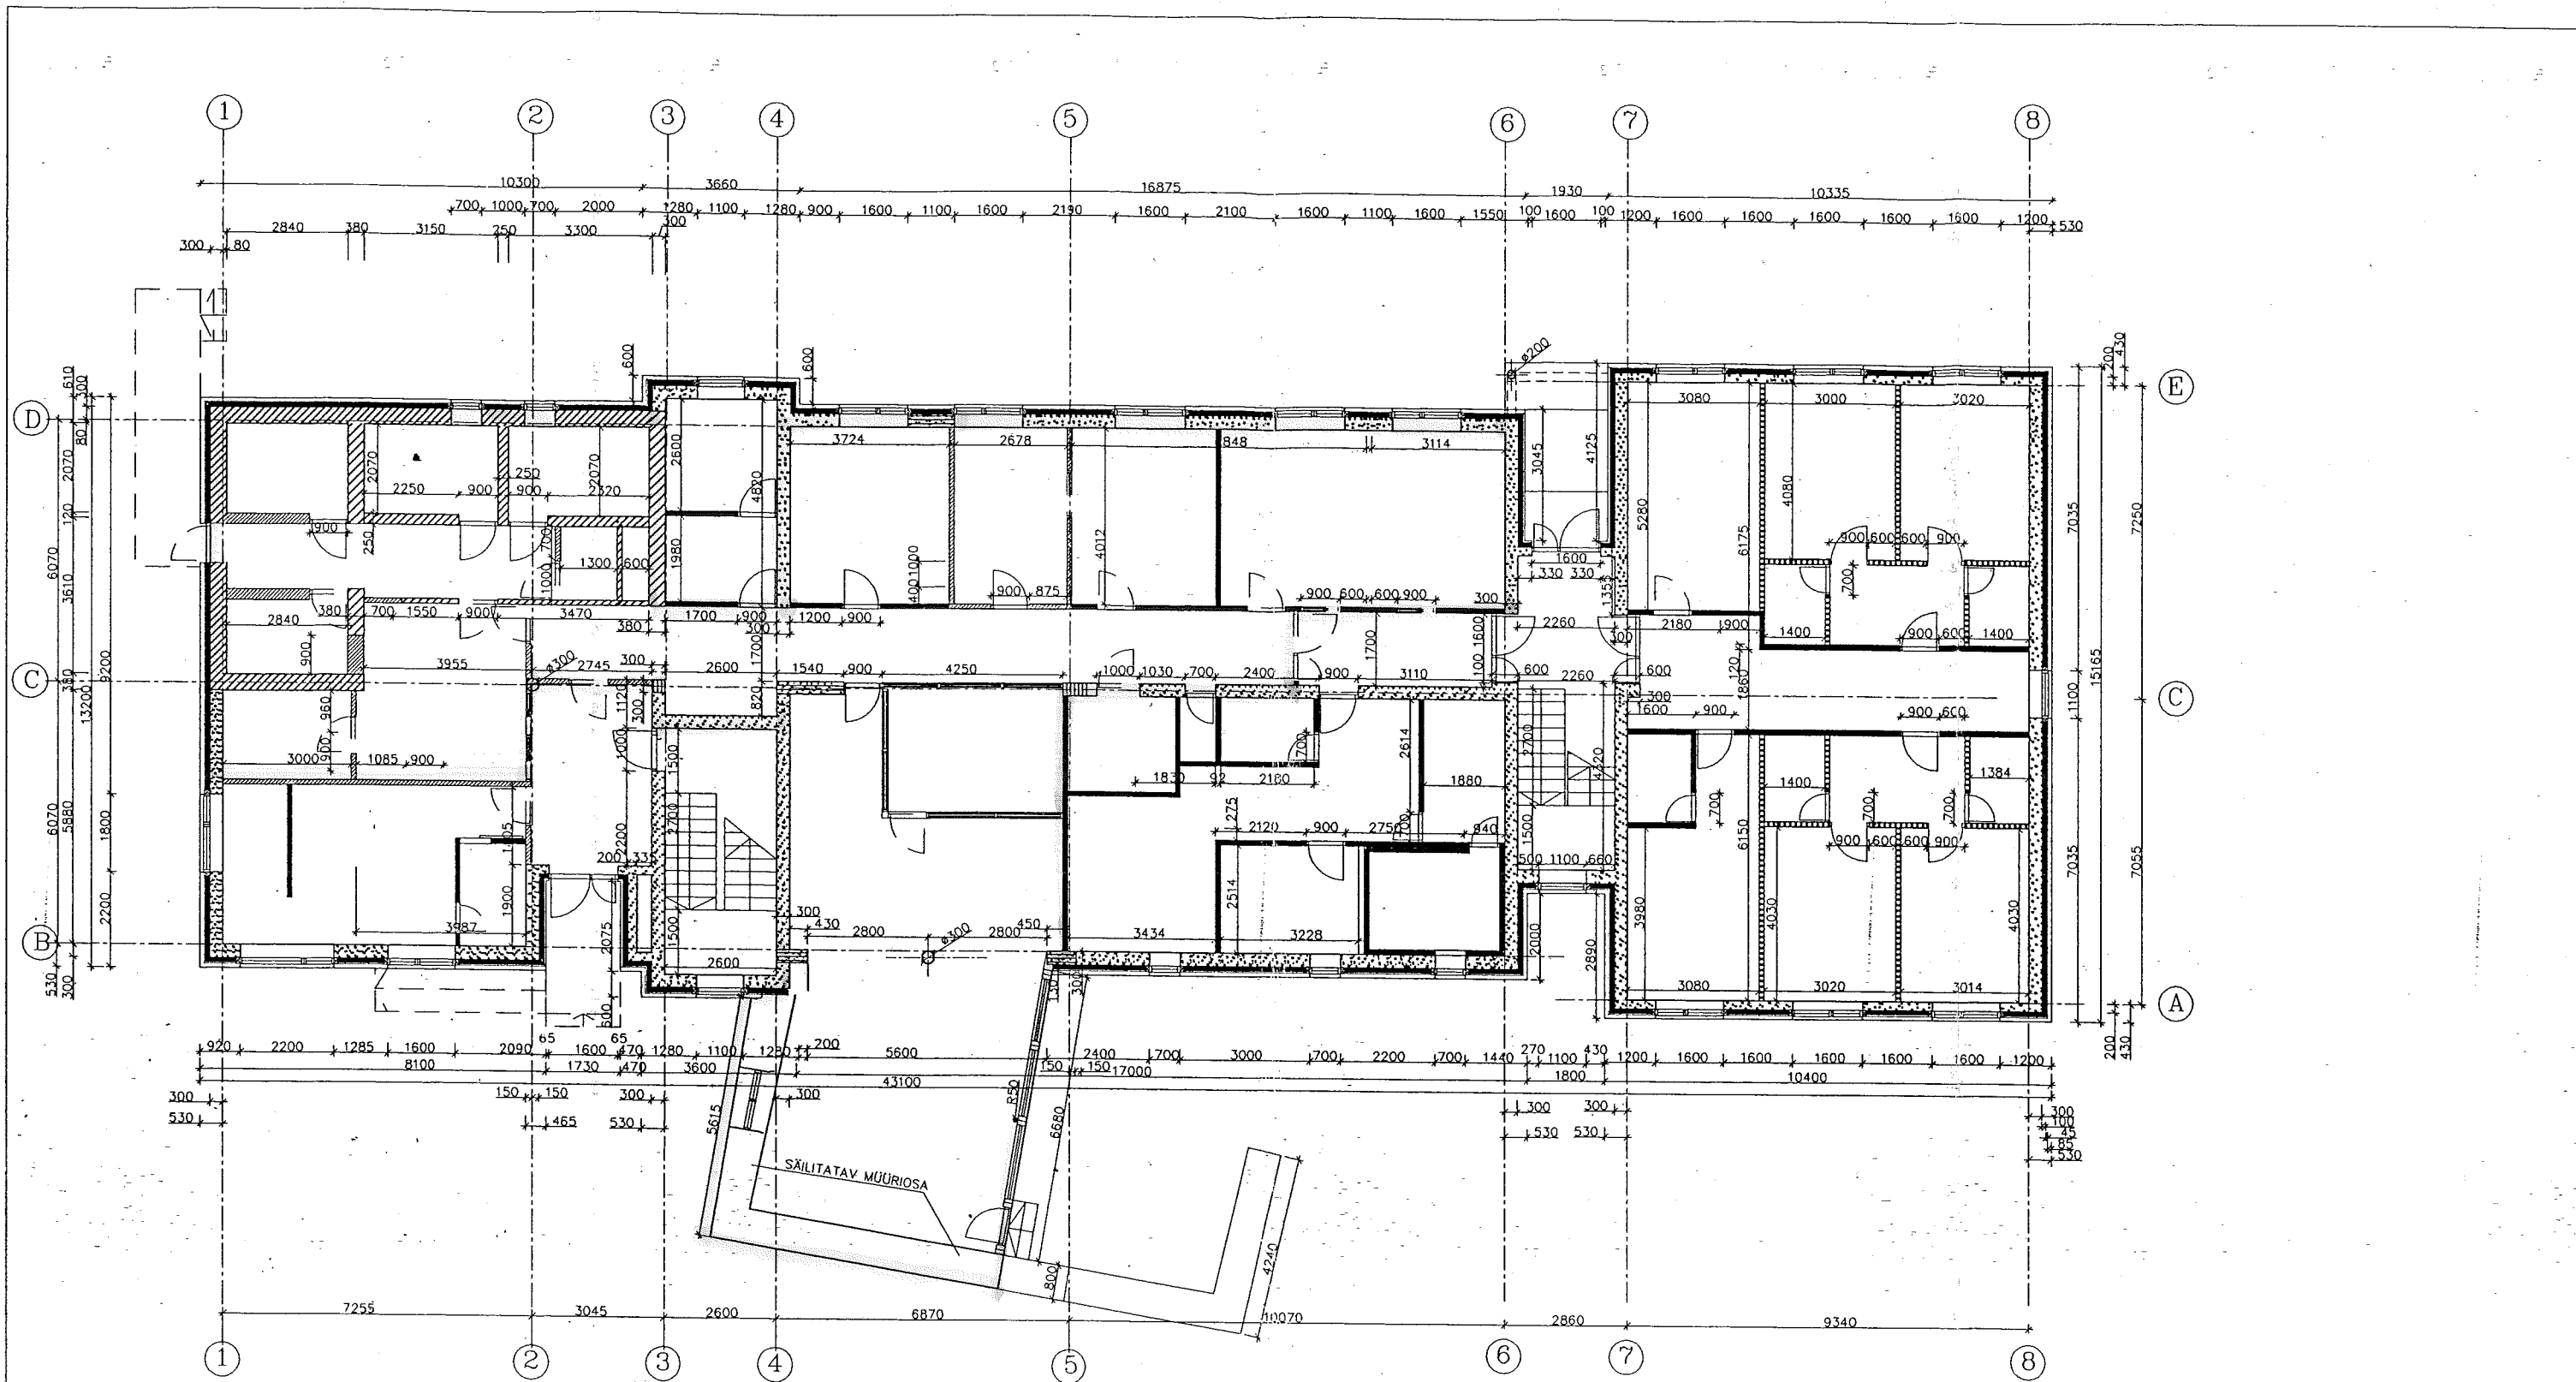

Mitaku karedeks ole plad


ÕÜ INRESTAURATOR PROJEKT		Registreerimis nr.: 10088154	Telliju: AS PARMERON	Lepingu nr.:
RÜÜTLI TN. 16, 10130 TALLINN		Litsentsi nr.: EE-2501/702/1683 141/96-K	Objekt: KÄRDLA PIIRIVALVE KORDON	
Büroo juhataja: I. JAKOBSON	Kuupäev:	Allkiri: <i>[Signature]</i>	Address: HIIU MK, KÄRDLA LINN, SADAMA TN 26	
Projekti peaarhitekt: K. TOMBERG	Kuupäev:	Allkiri:	Joonis:	Mõõt:
Projekti autor: H. PIIBER	Kuupäev:	Allkiri:	ESIMISE KORRUSE PLAAN TEOSTUSJONIS	
Joonestas: A. PIIRIMETS	Kuupäev: 13.07.2004	Allkiri:	Arhiivi nr.:	Lehti: /
			Staadium: Mõõdist.	Töö nr.: P-04 33
				Muudatus:

[Handwritten signature]

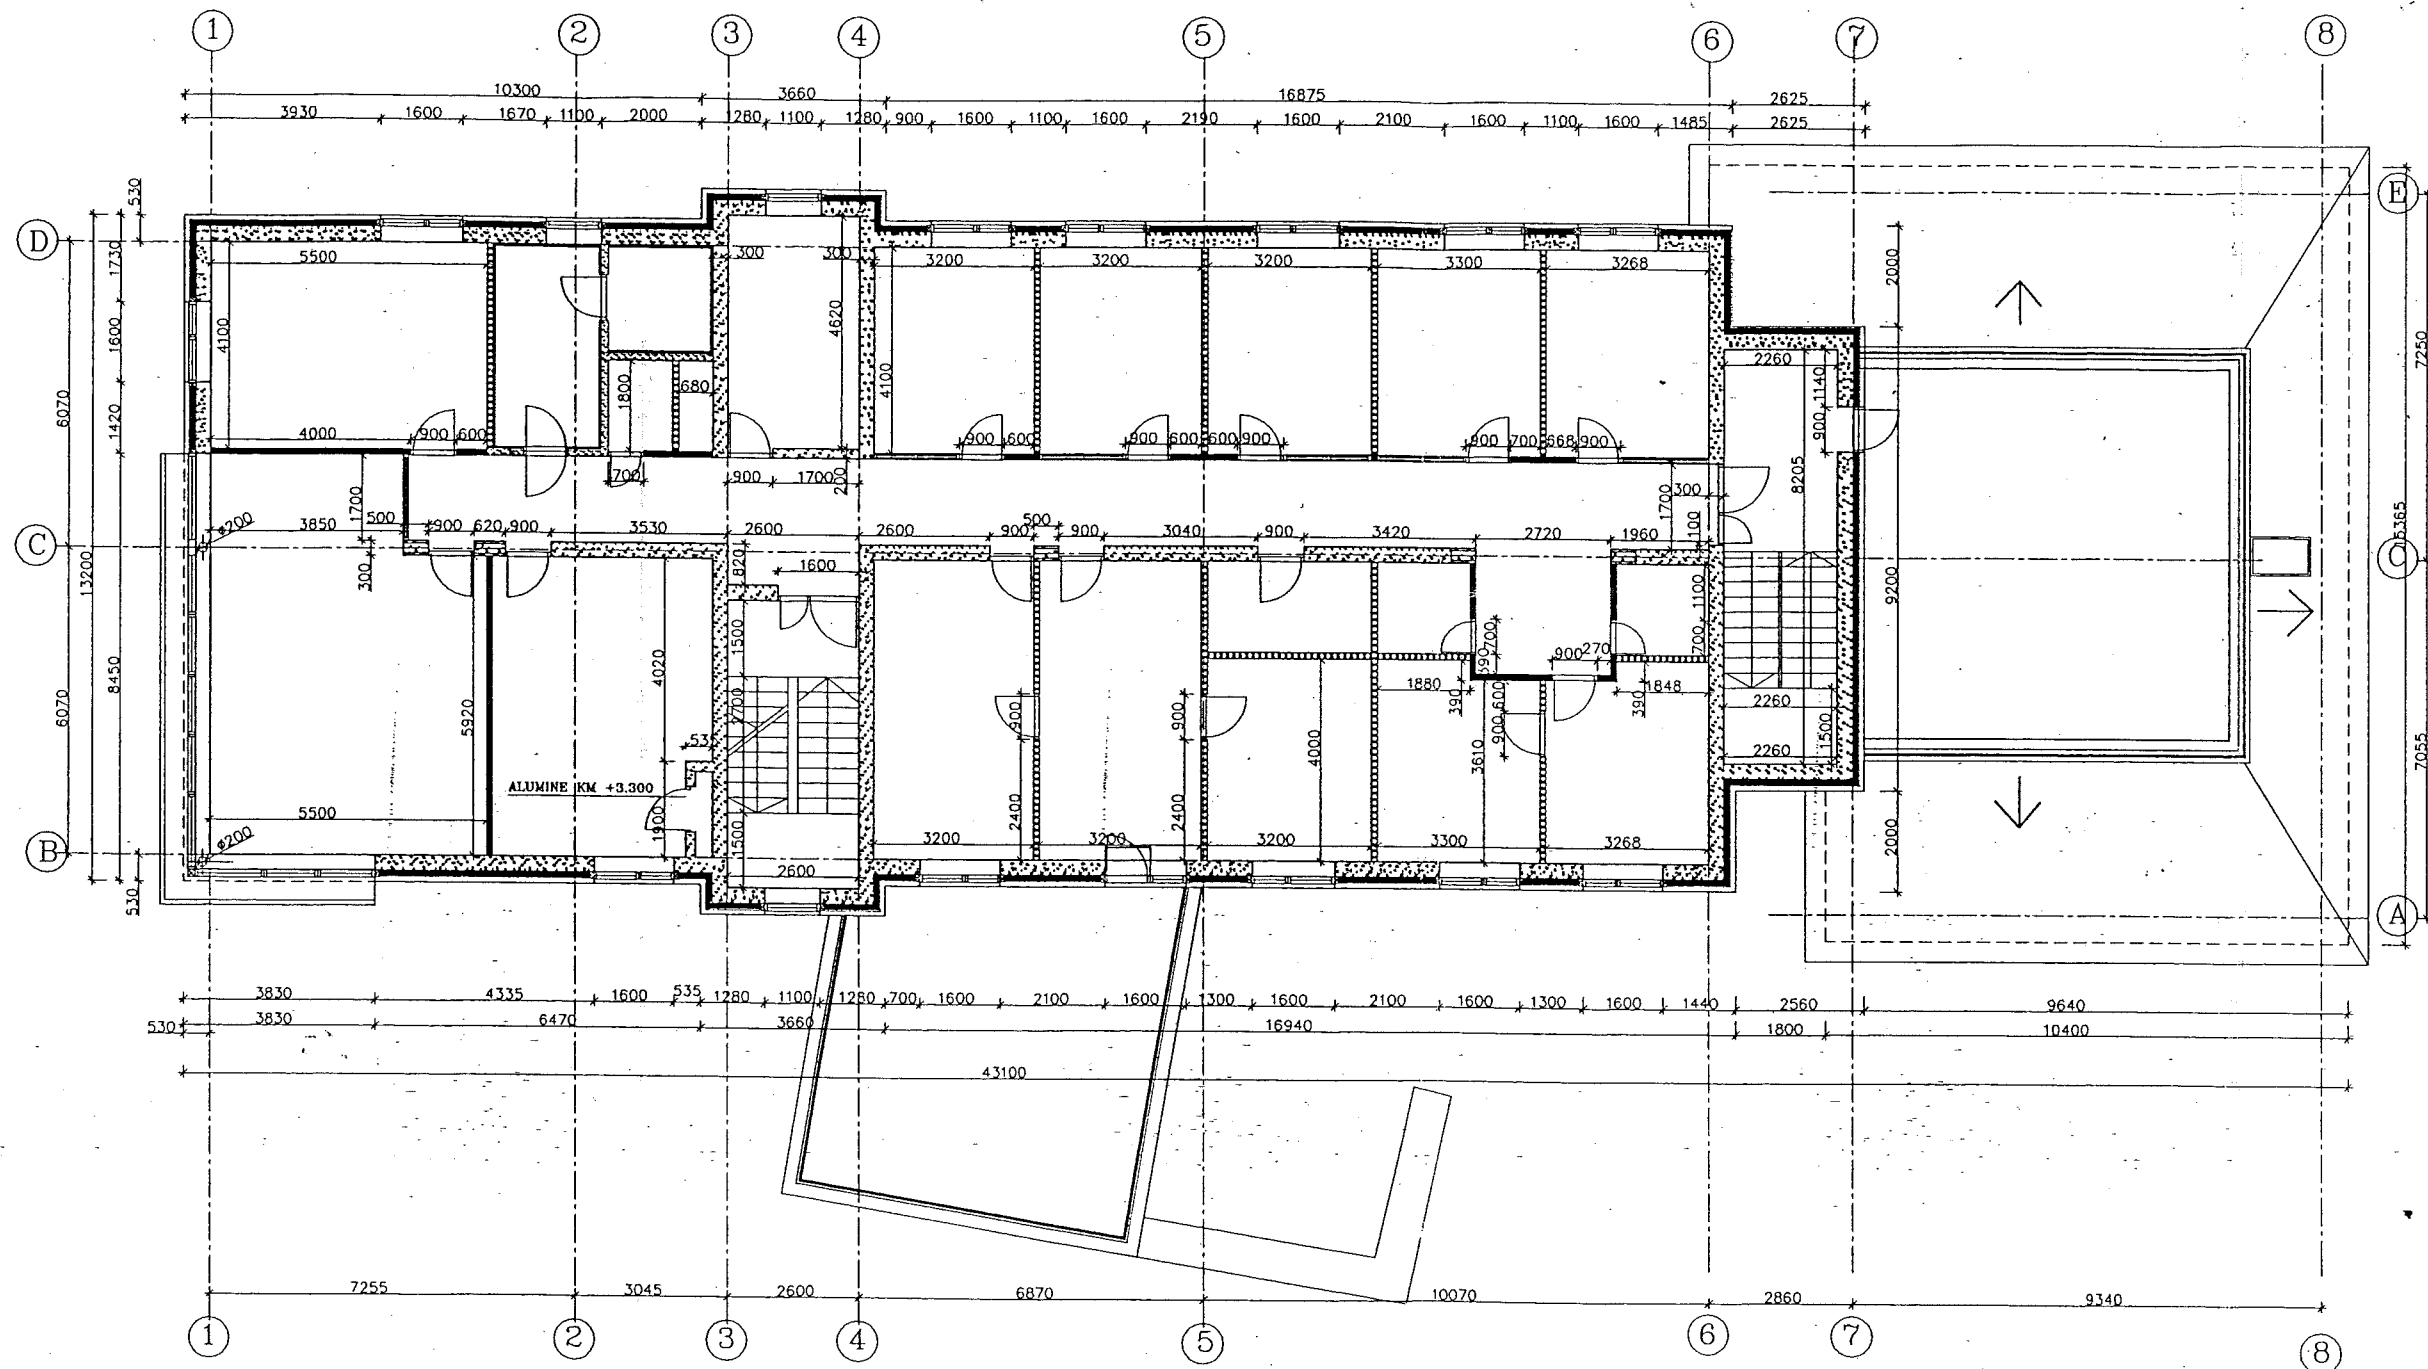

ÕÜ INRESTAURATOR		Registreerimis nr.: 10088154	Tellijaja: AS PARMERON	Lepingu nr.:
PROJEKT		Litsentsi nr.: EE-2501/702/1683 141/96-K	Objekt: KÄRDLA PIIRIVALVE KORDON	
RÕUTLI TN, 16, 10130 TALLINN		Altkiri:	Address: HIIU MK, KÄRDLA LINN, SADAMA TN 26	
Büroo juhataja: I. JAKOBSON	Kuupäev:	Altkiri:	Joonis:	Mõõt:
Projekti peaarhitekt: K. TOMBERG	Kuupäev:	Altkiri:		Leht:
Projekti autor: H. PIIBER	Kuupäev:	Altkiri:		Muudatus:
Joonestas: A. PIIRIMETS	Kuupäev: 13.07.2004	Altkiri:	Arhiivi nr.:	Staadium: Mõõdist.
			Töö nr.:	Lehti:
			P-04 33	

Adas 5

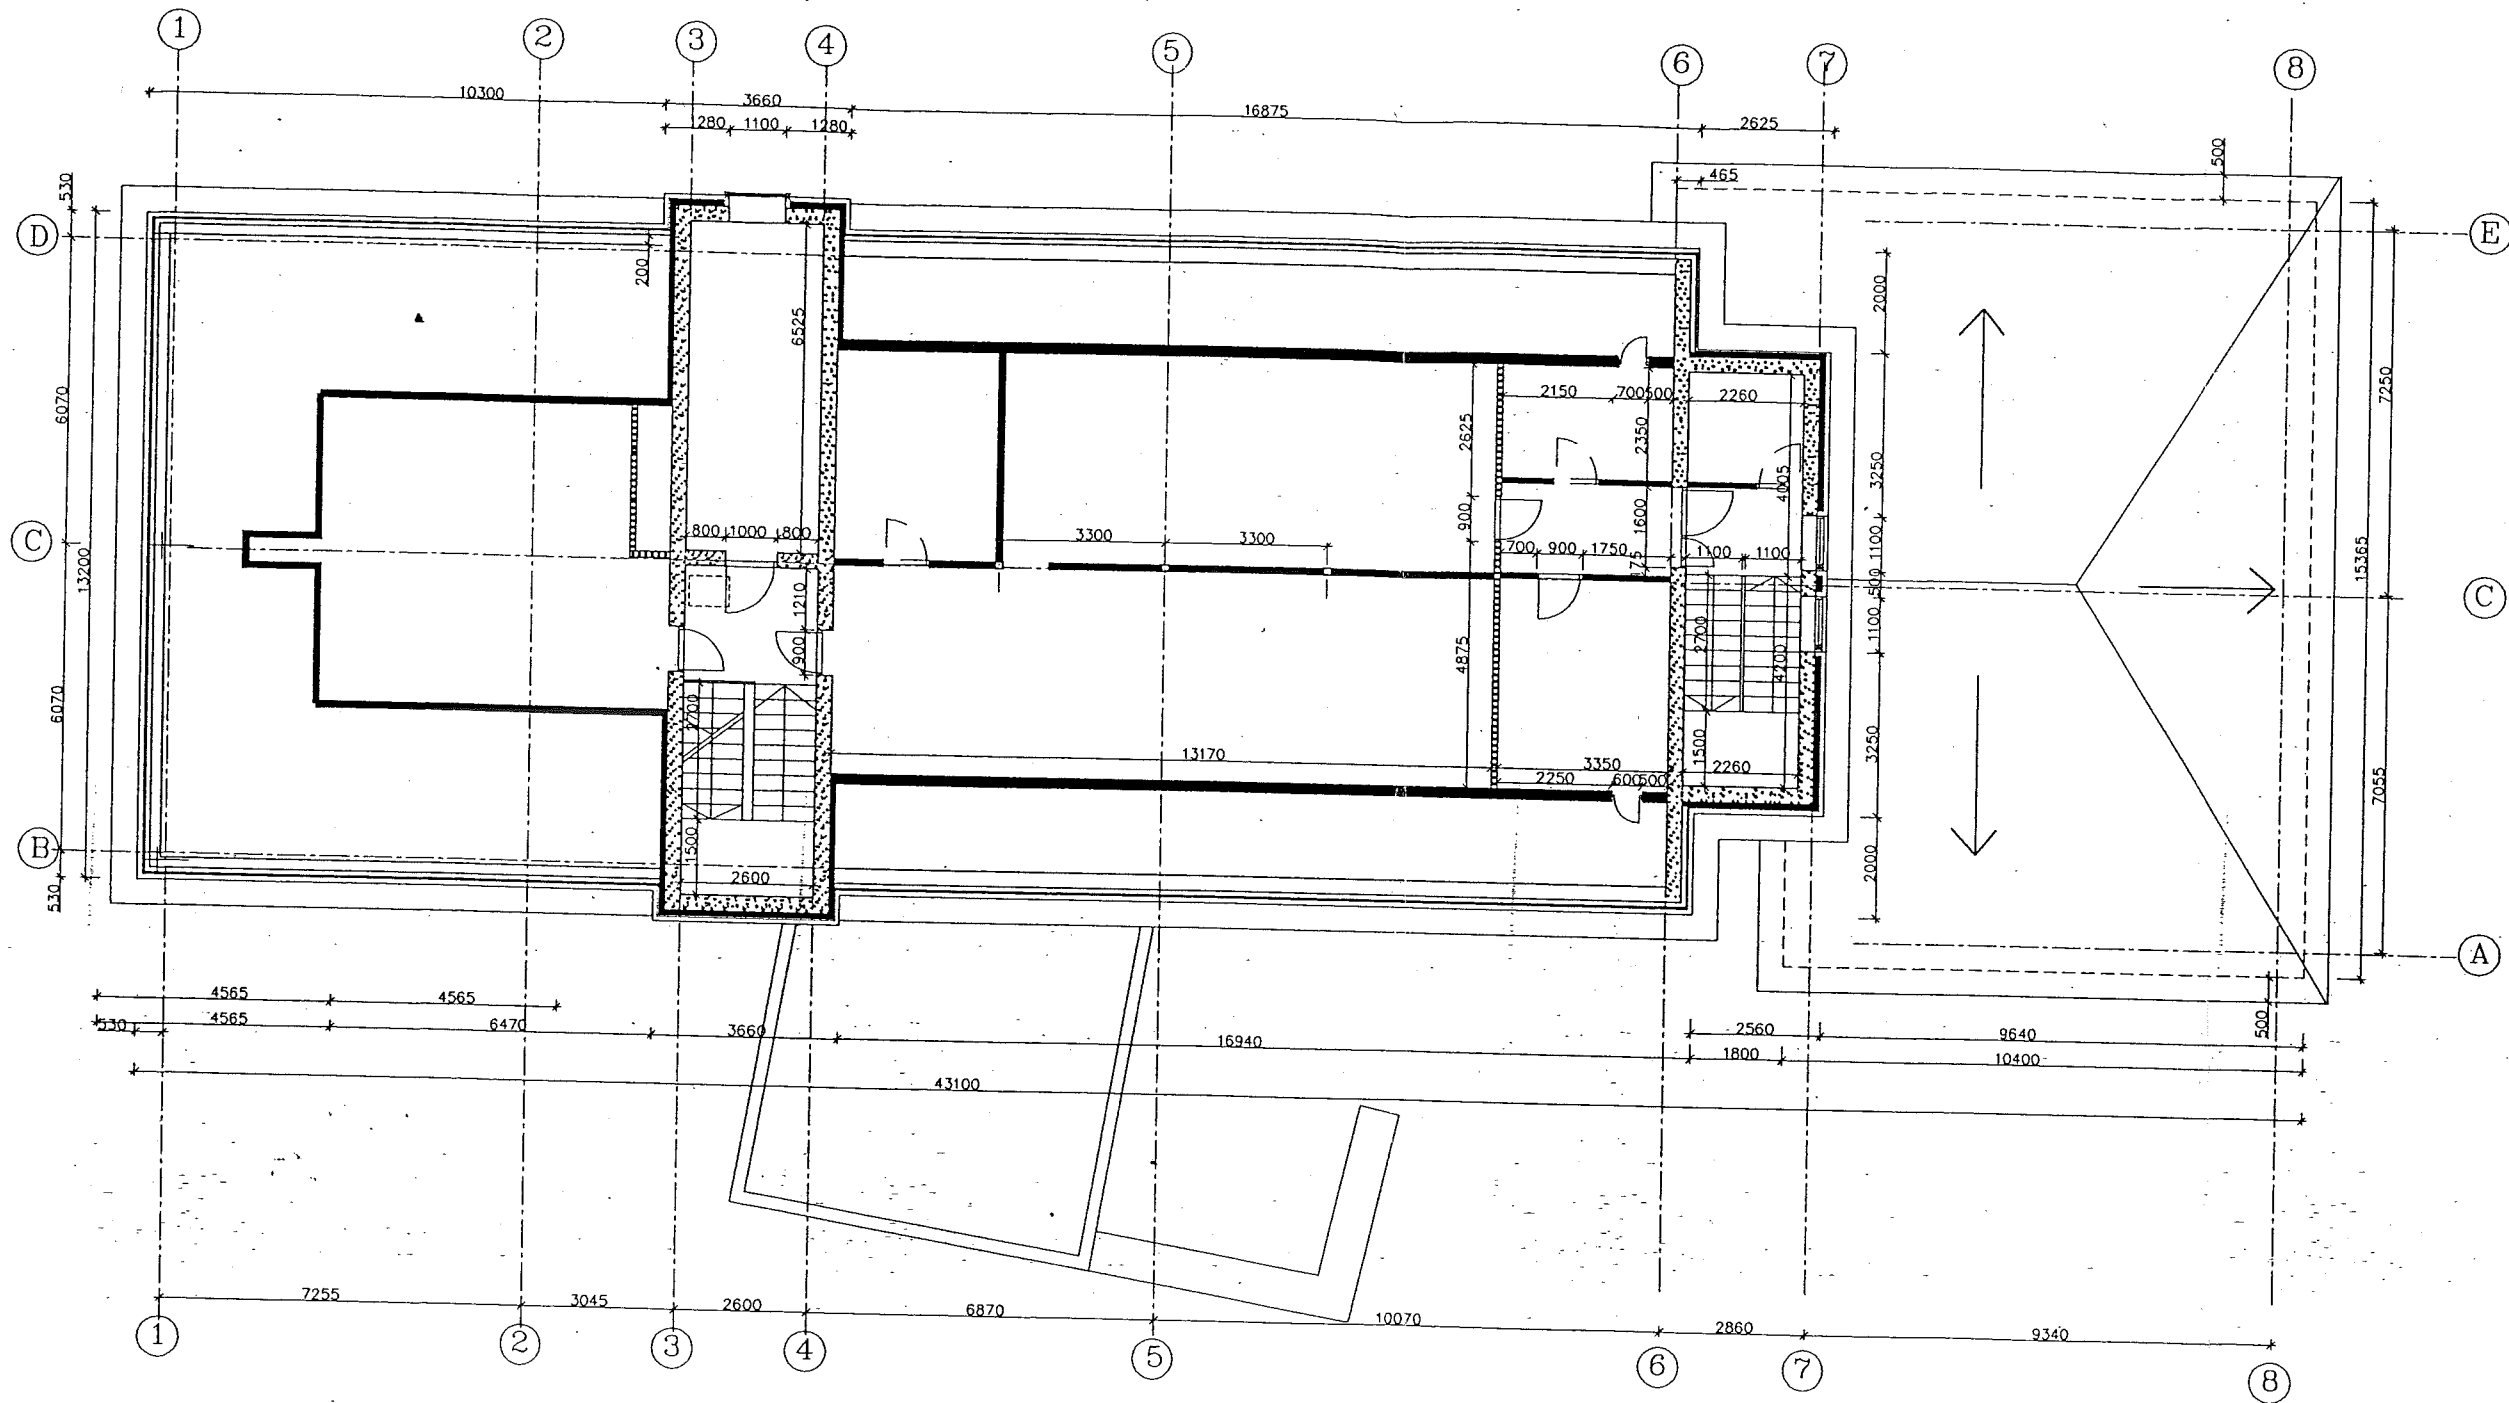




ÕÜ INRESTAURATOR PROJEKT		Registreerimis nr.: 10088154	Tellijä: AS PARMERON	Lepingu nr.:
RÕUTLI TN. 16, 10130 TALLINN		Litsentsi nr.: EE-2501/702/1683 141/96-K	Objekt: KÄRDLA PIIRIVALVE KORDON	
Büroo juhataja: I. JAKOBSON	Kuupäev:	Allkiri: <i>[Signature]</i>	Address: HIIU MK, KÄRDLA LINN, SADAMA TN 26	
Projekti peaarhitekt: K. TOMBERG	Kuupäev:	Allkiri:	Joonis:	Mõõt:
Projekti autor: H. PIIBER	Kuupäev:	Allkiri:	KATUSE KORRUSE PLAAN TEOSTUSJONIS	
Joonestas: A. PIIRIMETS	Kuupäev: 13.07.2004	Allkiri:	Arhiivi nr.:	Leht: <i>3</i>
			Stadium: Möödist.	Töö nr.: P-04 33
				Muudatus:



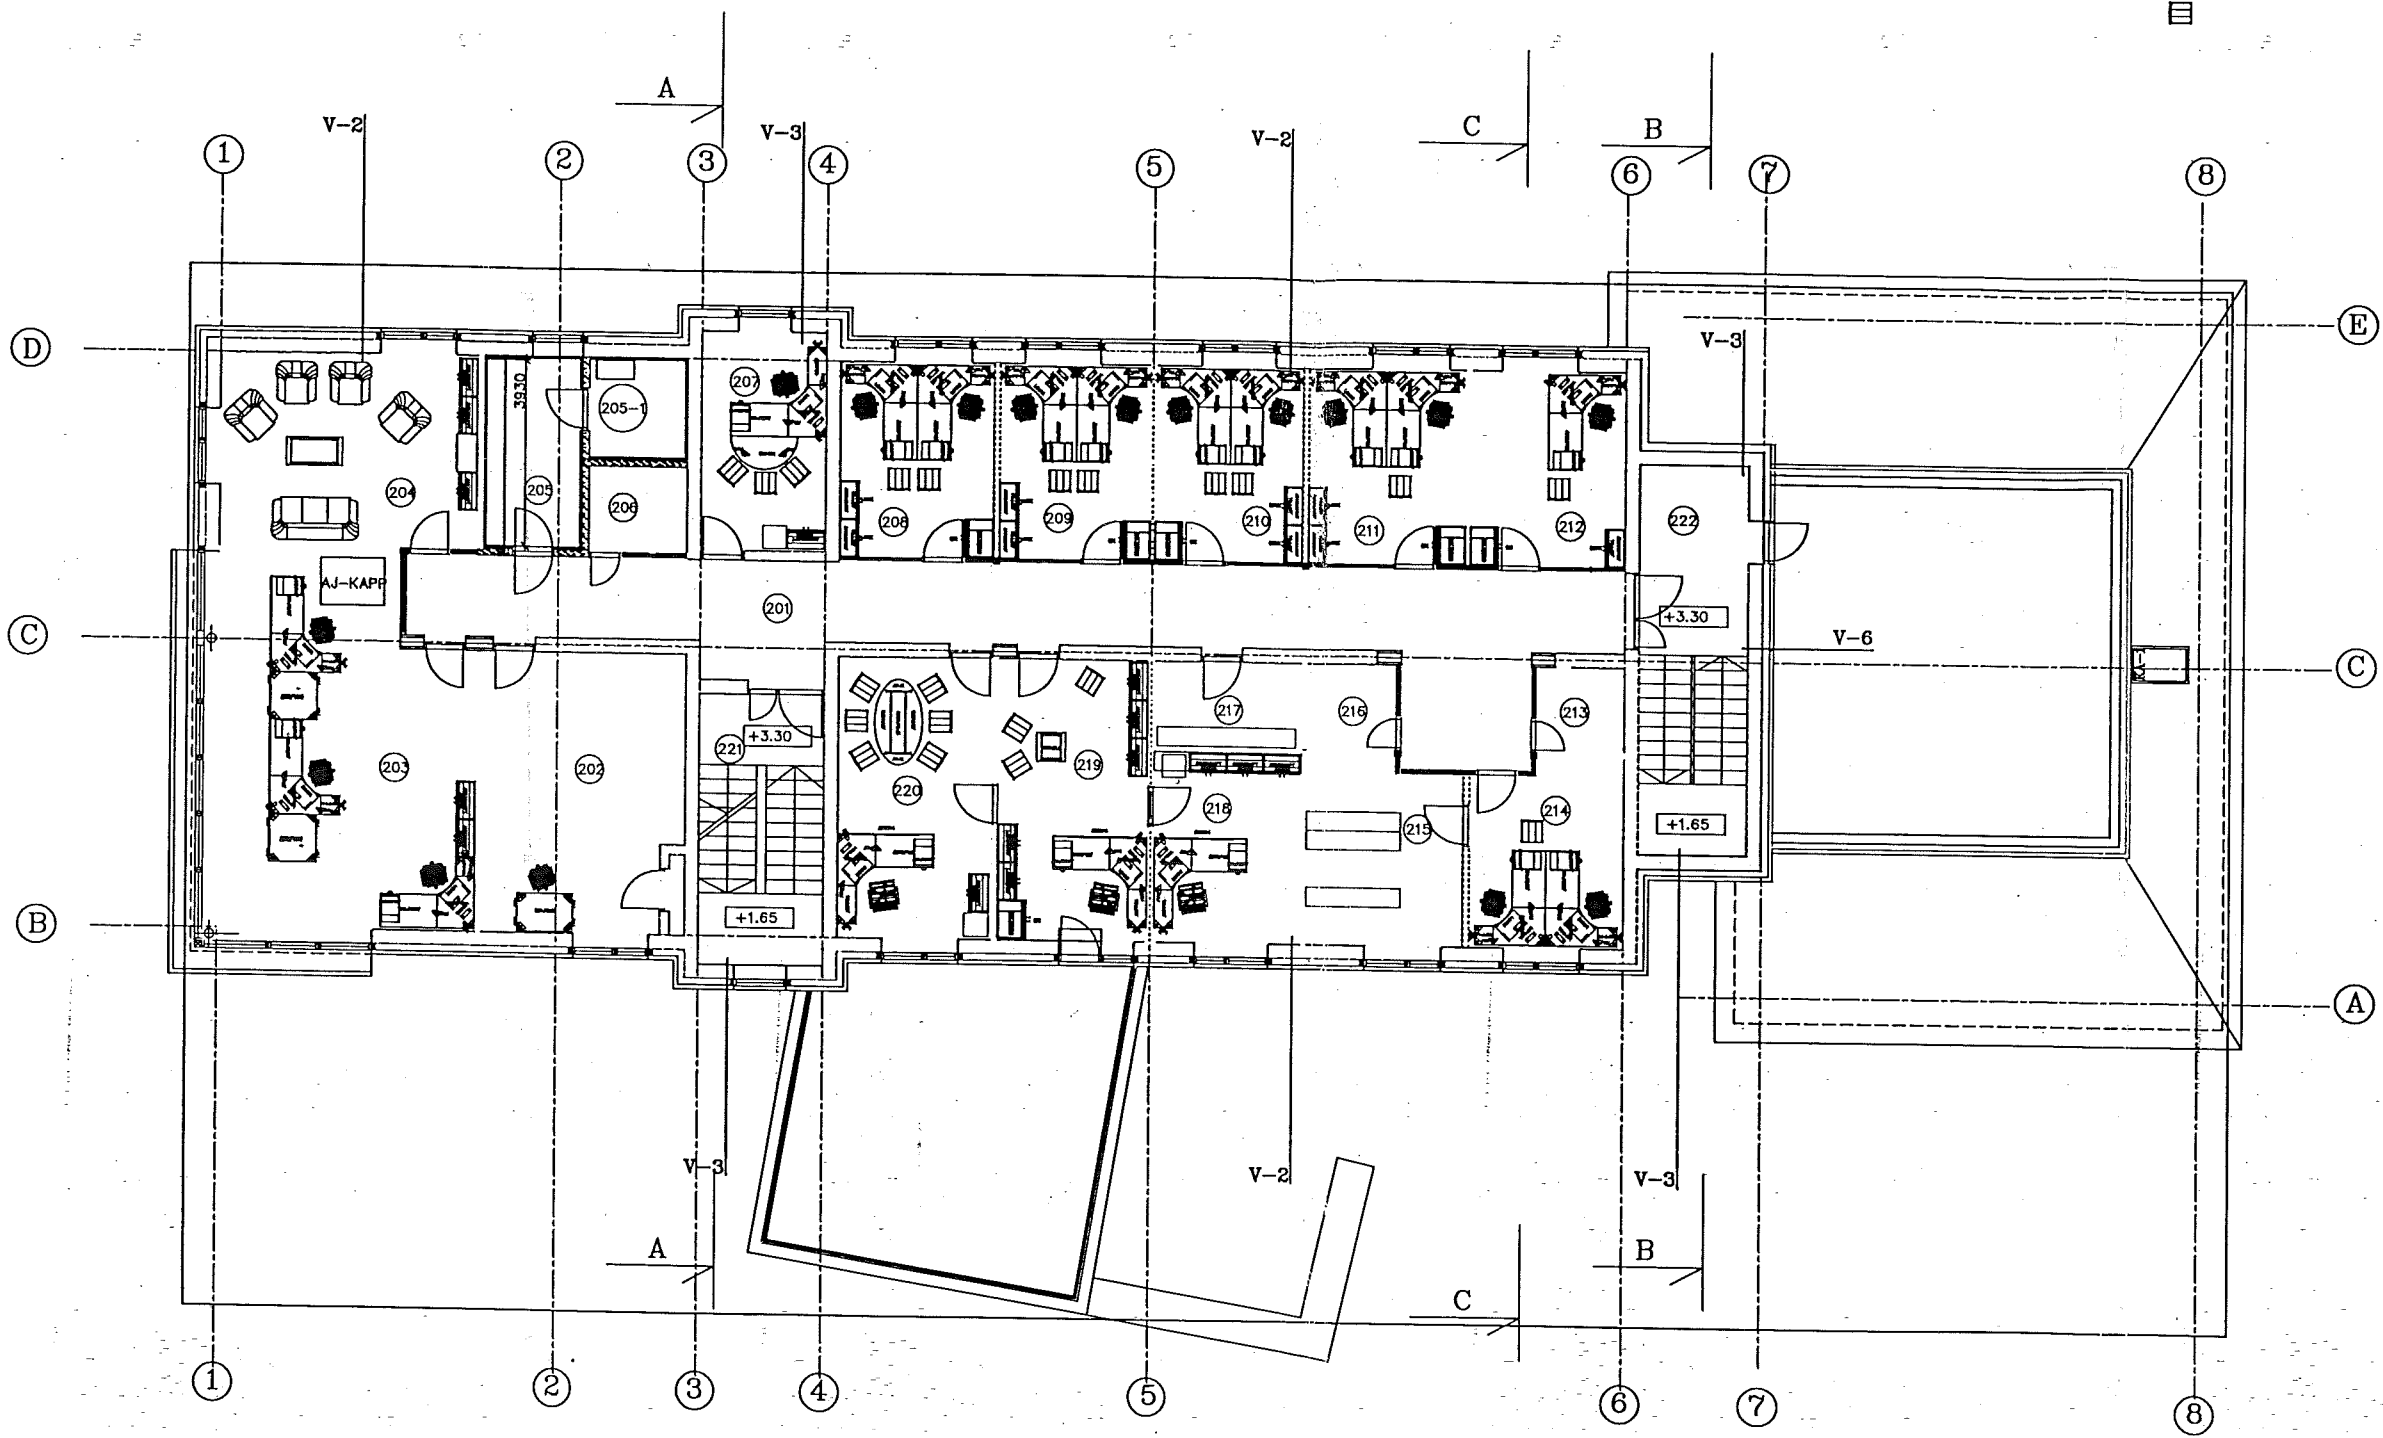

M. Pinner : KORRUSE MÖÖBEL KOOSKOLASTATUD
 V.A. RUUM 203 - TÄPRASTATKSE.
 26.05.04.

Kardla (b)

