


S3

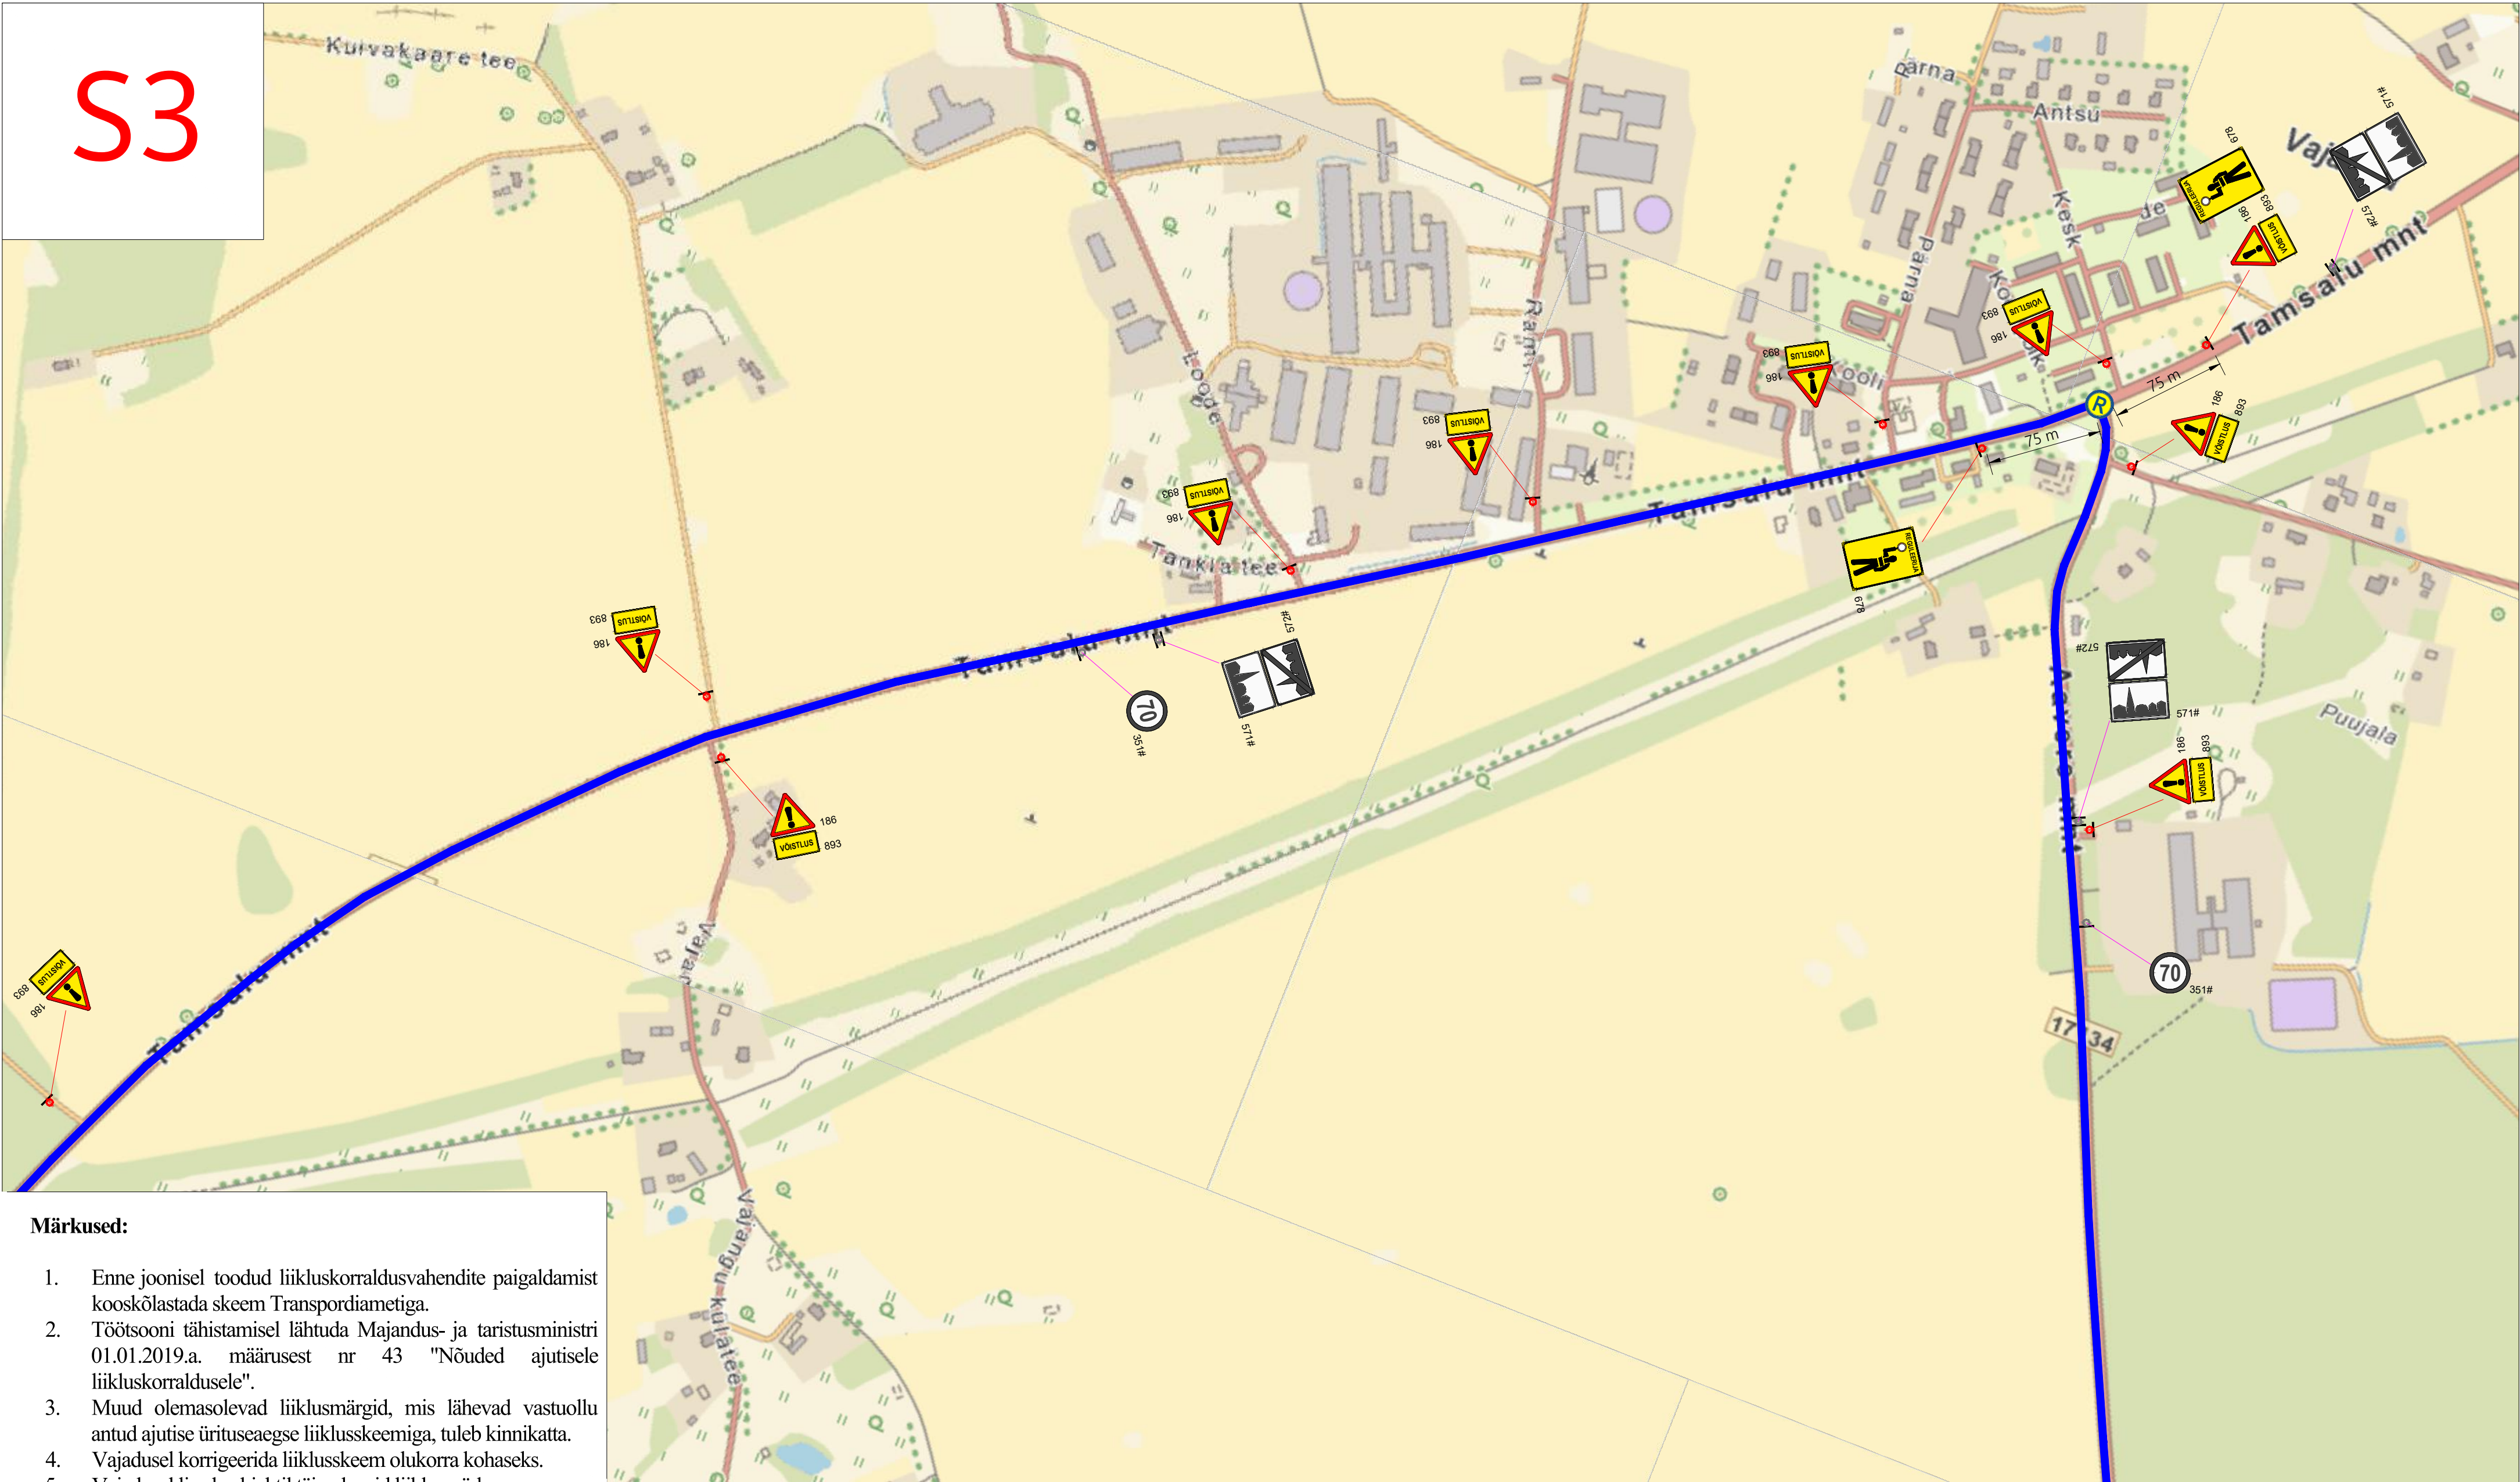

Märkused:

- Enne joonisel toodud liikluskorraldusvahendite paigaldamist kooskõlastada skeem Transpordiametiga.
- Töötsooni tähistamisel lähtuda Majandus- ja taristusministri 01.01.2019.a. määrusest nr 43 "Nõuded ajutisele liikluskorraldusele".
- Muud olemasolevad liikluskärgid, mis lähevad vastuollu antud ajutise ürituseaegse liiklusskeemiga, tuleb kinnikatta.
- Vajadusel korrigeerida liiklusskeem olukorra kohaseks.
- Vajadusel lisada objektile täiendavaid liikluskärgid.
- Ajutised liikluskärgid tuleb paigaldada nii, et nad on liiklejale üheselt mõistetavad ja arusaadavad.
- Tagada kogu ürituse vältel ajutiste liikluskärgide püstiolek ja loetavus.
- Joonist lugeda märgitud numbrite järgi.

Lisa märkused:

- Vajadusel tõsta LM687 "Reguleerija" ümber nii, et need jääksid vähemalt enne sõidukite ootejärjekorra lõppu.

LEPPEMÄRGID			WAYMARK	Projekti nimetus:	Kuupäev
	Paigaldatav ajutine liikluskärg				
	Ol.olev liikluskärg		Kadaka tee 44a, 12915, Tallinn, Telefon: +372 5285 852 E-post: info@waymark.ee	JÄRVA-JAANI RATTARALLI 2024	14.05.2024
	Ol.olev liikluskärg (ajutiselt kehtetu)				Töö nr: 24_057
			Koostas: Veronika Lehmus	Objekti asukoht: RIIGITEEDEL 15127 JÄRVA-JAANI - PIKEVERE - EBAVERE KM 0+17 - 15+400, 17134 RAIGU - VAJANGU KM 0+00 - 8+30, 15128 JÄRVA-JAANI - TAMSalu - KULLENGA KM 6+263 - 10+76 JA 15151 JOOTME - KOERU KM 16+616 - 21+100	Joonis nr: [nr-leht]
			Kontrollis: Indrek Vähi		TL 2 - 3
			Tellija: MTÜ Järva-Jaani Ratta- ja Suusaklubi Teet Kallakmaa tel: +372 502 1263	Joonis: AJUTISE LIIKLUSKORRALDUSKEEM SKEEM 3	Möötkava: