


ASENDISKEEM M 1:50 000  
Kaardilehed nr 6224 ja 6223 (Palivere/Haapsalu)

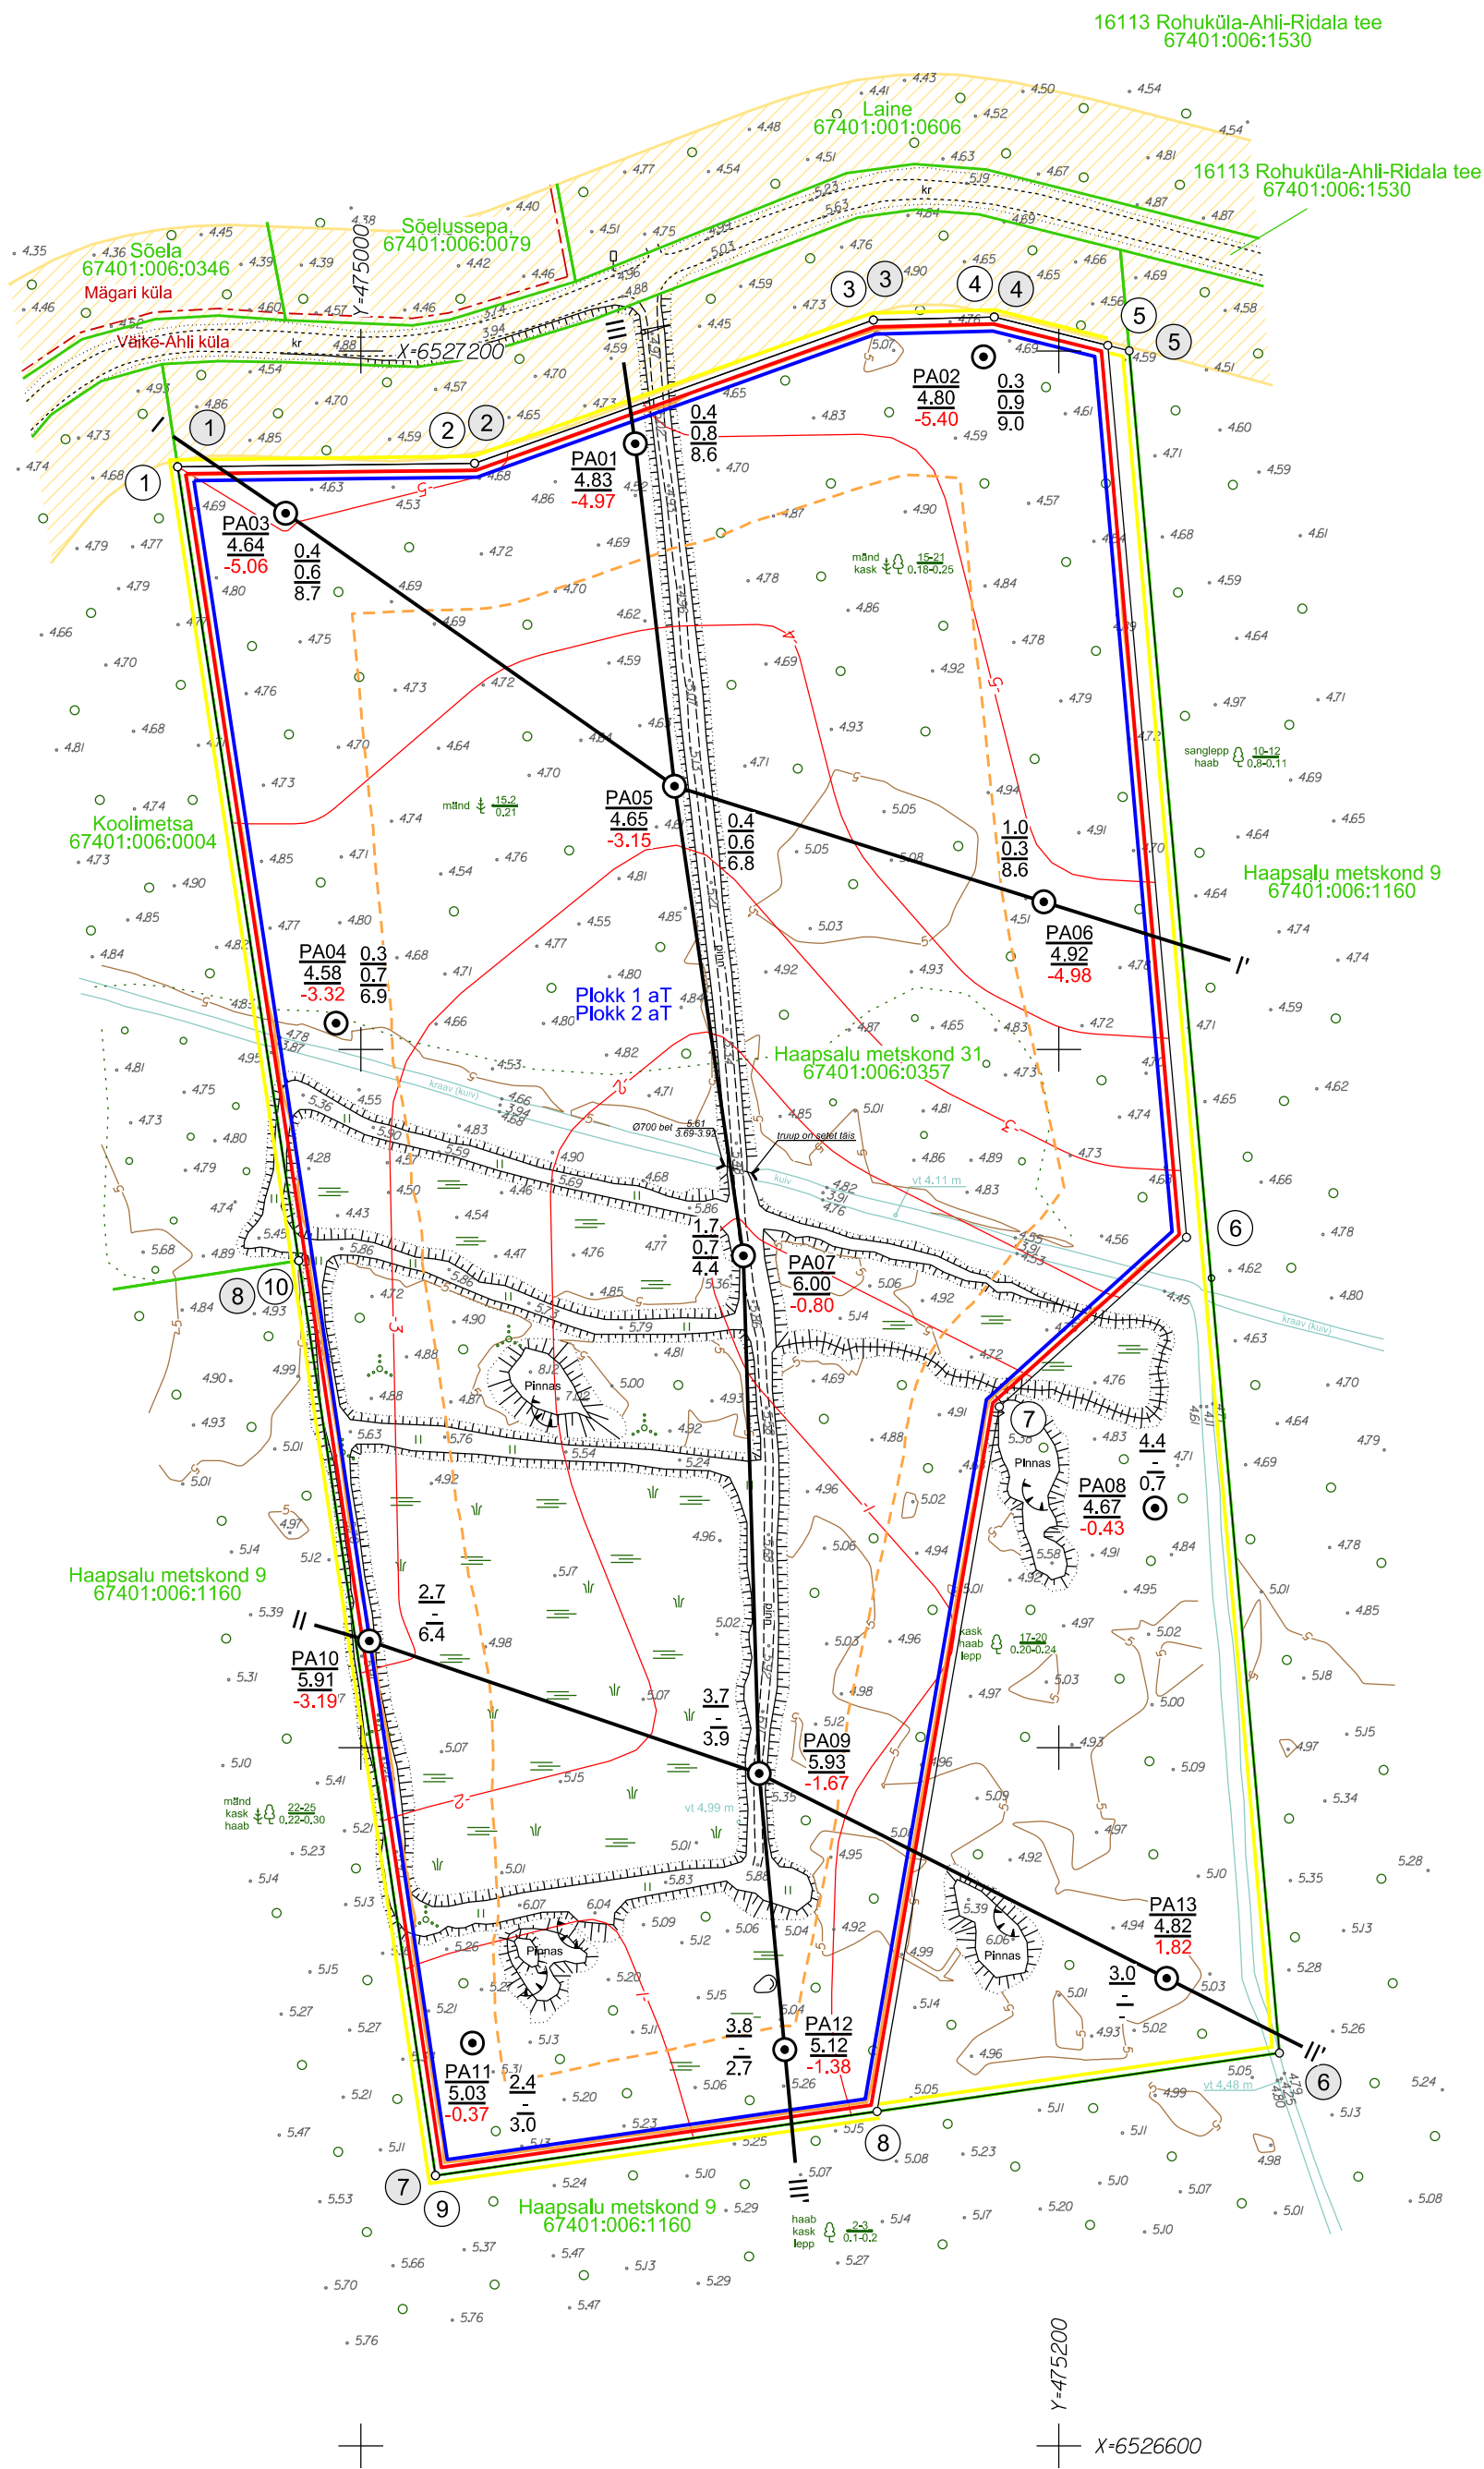

LEPPEMÄRGID:

- Mäeeraldis piir, piiripunkt ja number
  - Mäeeraldis teenindusmaa piir, piiripunkt ja number
  - Maardla piir asendiskeemil
  - Plokk 1 aT Aktiivse tarbevaru plokki piir ja number
  - Geoloogilise läbilõike joon
  - Koostamata Katastrirüksuse piir, tunnus ja nimetus
  - Mäeeraldis lamami samakõrgusjoon, abs m
  - Maapinna samakõrgusjoon, abs m
  - Väike-Ahli küla Asustusüksuse piir ja nimetus
  - Kaevandamisel jäetava veepealse hoideterviku alumine piir Ülemine piir ühtib mäeeraldis piiriga
  - Kaevandamisel jäetava veealuse hoideterviku alumine piir Ülemine piir ühtib eeldatava kaevandamisjärgse veetasemega (3.6 abs m)
  - Tee kaitsevöönd
  - Geoloogilise puuraugu asukoht
- |       |     |                           |   |
|-------|-----|---------------------------|---|
| PA01  | 0.4 | Puuraugu nr               | Kattekihi paksus m                                |
| 4.83  | 0.8 | Suudme kõrgus abs m       | Kasuliku kihi paksus allpool keskmist veetaset m  |
| -4.97 | 8.6 | Mäeeraldis lamami , abs m | Kasuliku kihi paksus allpool keskmist veetaset, m |
- \* Väljaspool mäeeraldist tähistab kasuliku kihi lamamit

MÄEERALDISSE TEENINDUSMAA  
PIIRIANDMED

Piiri- punkti nr	Koordinaadid	
	X	Y
1	6527166.88	474947.50
2	6527167.88	475032.60
3	6527208.91	475146.86
4	6527209.79	475181.51
5	6527200.12	475220.19
6	6526712.50	475263.22
7	6526677.42	475021.39
8	6526939.50	474982.22

Mäeeraldisse teenindusmaa  
pindala 12.85 ha

MÄEERALDISSE PIIRIANDMED

Piiri- punkti nr	Koordinaadid	
	X	Y
1	6527166.88	474947.50
2	6527167.88	475032.60
3	6527208.91	475146.86
4	6527209.79	475181.51
5	6527201.66	475214.03
6	6526946.16	475236.58
7	6526897.64	475182.95
8	6526695.78	475147.93
9	6526677.42	475021.39
10	6526939.50	474982.22

Mäeeraldisse pindala 10.80 ha

MÄRKUSED:

- Koordinaadid L-Est'97 süsteemis, kõrgused EH2000 süsteemis.
- Möödistatud 25.10.2023. a.
- Möödistamise lähtekoordinaadid ja kõrgused Trlmble VRS Now püsijaamade võrk.
- Katastrirüksuse piirid Maa-ameti geoportaali ruumiandmetest digitaalselt 02.04.2024. a.
- Maardla plokide piirid Maa-ameti geoportaali ruumiandmetest digitaalselt pp.kk.aaaa. a (plaanil skemaatilised).
- Kitsenduste piirid Maa-ameti geoportaali ruumiandmetest digitaalselt seisuga 05.03.2024. a.
- Kasutatud:  
Väike-Ahli uuringu ruumi topograafiline ja varu arvutuse plaan, OÜ J.Viru Markseideribüroo 11.03.2024, töö nr 23240, EGF 9842.

 OÜ J.Viru Markseideribüroo Tel: 634 4552 E-post: info@ymb.ee		Lääne maakond Haapsalu linn VÄIKE-AHLI LIIVAKARJÄÄR Keskkonnaloa taotlus		Gr lisa 1 Töö nr 24106
		MÄEERALDISSE PLAAN		Möötkava: 1:2000 Formaat A2
Koostas	Kaupo Rõivasepp	Tellija: MARINA MINERALS OÜ Tartu mnt 83-806, Tallinn 10115, Harju maakond		Koostatud: 18.04.2024
Joonestas	Kaupo Rõivasepp			
Kinnitas	Tõnis Kattel			

