


metallist moodulkorsten  
vastavalt kamina tüübile  
sobivus peab vastama EVS-812-3:2018  
Temperatuuriklass T600 kui küttesead ei luba madalamat.

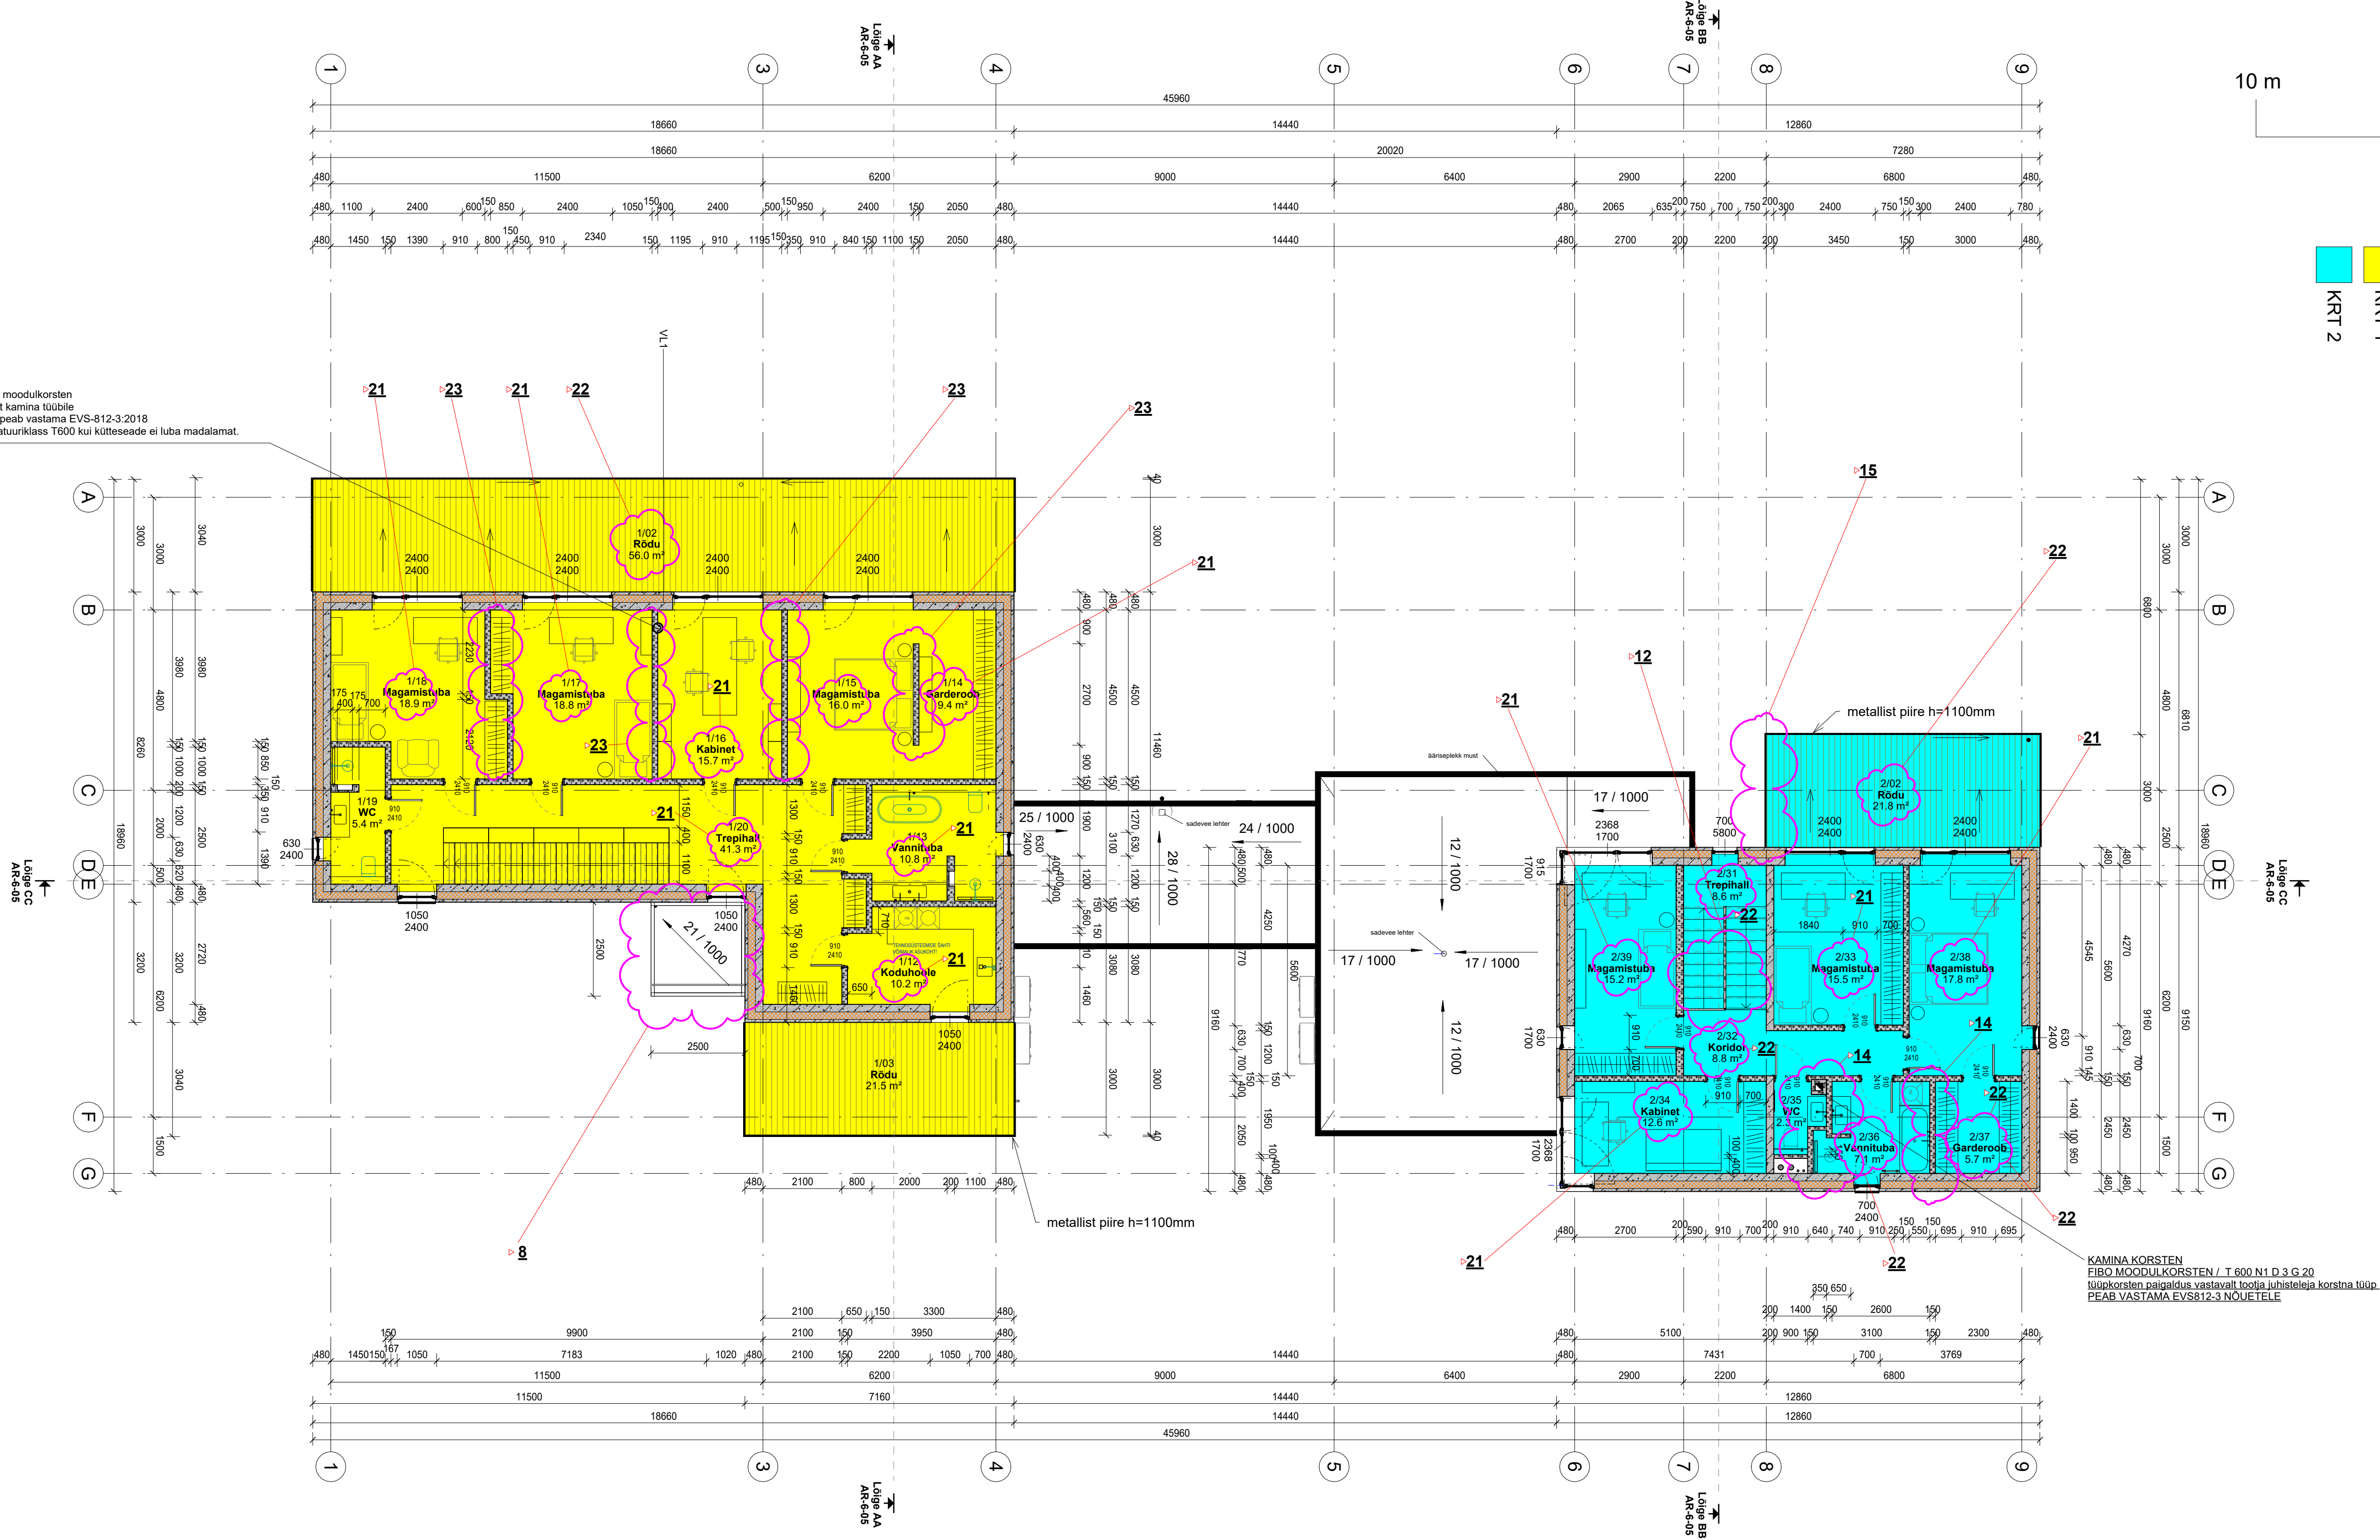

RUUMIDE LOETELU / LÕUKA 15					
RUUMI NUMBER	RUUMI NIMETUS	RUUMI PINDALA	KORRUS	ÜKSUS	MÄRKUSED
KRT 1					
1/1	Esik-hall	20.7 m²	1 korrus	KRT 1	
1/2	Garaaž	40.5 m²	1 korrus	KRT 1	
1/3	Hobituba	25.7 m²	1 korrus	KRT 1	
1/4	Eesruum	15.3 m²	1 korrus	KRT 1	
1/5	Duši	2.7 m²	1 korrus	KRT 1	
1/6	WC	2.5 m²	1 korrus	KRT 1	
1/7	Elutuba+köök	64.2 m²	1 korrus	KRT 1	
1/8	Söögituba	15.6 m²	1 korrus	KRT 1	
1/9	Sahver	6.5 m²	1 korrus	KRT 1	
1/10	Lava	4.3 m²	1 korrus	KRT 1	
1/11	Abiruum	13.7 m²	1 korrus	KRT 1	mittekõetav
mittekõetav: 1		13.7 m²			
1 korrus: 11		211.7 m²			
1/12	Koduhool	10.2 m²	2 korrus	KRT 1	
1/13	Vannituba	10.8 m²	2 korrus	KRT 1	
1/14	Garderoob	9.4 m²	2 korrus	KRT 1	
1/15	Magamistuba	16.0 m²	2 korrus	KRT 1	
1/16	Kabinet	15.7 m²	2 korrus	KRT 1	
1/17	Magamistuba	18.8 m²	2 korrus	KRT 1	
1/18	Magamistuba	18.9 m²	2 korrus	KRT 1	
1/19	WC	5.4 m²	2 korrus	KRT 1	
1/20	Trepihall	41.3 m²	2 korrus	KRT 1	
: 9		146.5 m²			
2 korrus: 9		146.5 m²			
		358.2 m²			

RUUMIDE LOETELU / LÕUKA 15					
RUUMI NUMBER	RUUMI NIMETUS	RUUMI PINDALA	KORRUS	ÜKSUS	MÄRKUSED
KRT 2					
2/21	Trepihall	19.3 m²	1 korrus	KRT 2	
2/23	Elutuba+köök	52.5 m²	1 korrus	KRT 2	
2/23	Sahver	3.4 m²	1 korrus	KRT 2	
2/24	Koridor	11.8 m²	1 korrus	KRT 2	
2/25	WC	2.0 m²	1 korrus	KRT 2	
2/26	Eesruum	9.9 m²	1 korrus	KRT 2	
2/27	Duši	4.0 m²	1 korrus	KRT 2	
2/28	Lava	3.8 m²	1 korrus	KRT 2	
2/29	Garaaž	44.8 m²	1 korrus	KRT 2	
: 9		151.5 m²			
2/30	Abiruum	13.7 m²	1 korrus	KRT 2	mittekõetav
mittekõetav: 1		13.7 m²			
1 korrus: 10		165.2 m²			
2/31	Trepihall	8.6 m²	2 korrus	KRT 2	
2/32	Koridor	8.8 m²	2 korrus	KRT 2	
2/33	Magamistuba	15.5 m²	2 korrus	KRT 2	
2/34	Kabinet	12.6 m²	2 korrus	KRT 2	
2/35	WC	2.3 m²	2 korrus	KRT 2	
2/36	Vannituba	7.1 m²	2 korrus	KRT 2	
2/37	Garderoob	5.7 m²	2 korrus	KRT 2	
2/38	Magamistuba	17.8 m²	2 korrus	KRT 2	
2/39	Magamistuba	15.2 m²	2 korrus	KRT 2	
: 9		93.6 m²			
2 korrus: 9		93.6 m²			
		258.8 m²			
Kokku hoones:		617.0 m²			

**VS1 - välissein / 480mm / U=0.10W/m²C**  
R/betoon 80mm  
Soojustus 200mm Kingspan Kooltherm K20 v analoog 0,021W/mK  
R/betoon 200mm+sisevimistlus  
**VS2 - sokkisein / 480mm / U=0.17W/m²C**  
R/betoon 80mm  
Soojustus 200mm EPS 120 perimeeter pluss / 0,035 W/mK  
R/betoon 200mm  
**S1 - sein / 200mm /**  
viimistlus+armeeritud betoon 200mm+viimistlus  
**S2 - sisesein / 150mm /**  
viimistlus+keraplokk 150mm+viimistlus  
**S3 - sisesein / 200mm /**  
viimistlus+keraplokk 150mm+viimistlus  
**S4 - leiliruumi vooder 100mm**  
Voodrilaudis  
Roovitis / 50mm soojustus -Kingspan Sauna-Satu  
Avatäidet keskmine (v.a. garaažiüks)**U=0.8W/m²C**  
garaažiüks Hörmann LPU 67 Thermo**U=1.0 W/m²C**

**KL1 - katuslagi / 500mm / U=0.09W/m²C**  
PVC Protan SE 1,6mm tumehall  
Liugkihtarmeeritud kangas  
Soojustus EPS 60 Silver 350mm  
Kalded vahtpoliüstriool  
Aurutõke SBS  
R/b õõnespaneel 265mm  
Viimistlus vt. sisekujundus  
**VL1 - vahelagi / 420mm / U=0.55W/m²C**  
Põrandakate 20mm vt.sisekujundus  
R/betoon C25/30 80mm  
Põlletõlkenkile 0.2mm  
Jaik min villaplaat Isover OI-A 20+30mm  
R/b õõnespaneel 265mm  
Viimistlus vt. sisekujundus  
**P1 - põrand pinnasel U=0.11W/m²C**  
Põrandakate vt.sisekujunduse projekt  
Armeeritud betoon C25/30, küttestorustikuga 100mm  
Radonitõkke kile (jalkukohjad teipida)  
Vahtpoliüstiireen EPS100 300mm  
Tihendatud liivtäide  
Tihendatud täitepinnas  
**T1 - terrass**  
Termotõõeldud terrassilaud 140x28mm s 148mm  
Tuulutusklamber  
Laak sügavimmutatud 50x150mm s 450mm  
Reguleeritav terrassilalg  
Betoonplaat 400x400x60 iga jala all

23	KRT 2 muudetud vaheseinte paiknemist.			
22	Muutunud pinnalahtaja.			
21	Pinnalahtaja muutus, seoses kõrgemate kui 2,2m avade ja nišside pinna arvestamisega ja vaheseinte paiknemiste muudatustega.			
15	KRT 2 Rõduplaati on vahendatud pikkuses.			
14	KRT 2 WC ja vannitua vahelist seinä ja vannitua ja garderoobi vahelise seinä paiknemist on muudetud.			
12	KRT 2 Muudetud on treppi.			
8	KRT 1 Sissepääsu kohal olev varikatus ja selle all olev trepiplat on muudetud.			
NR	Muudatus			
ARHITEKTIBÜROO TAHUKAS	Objekt:	Kaksikelamu / Ehitustuba nr. 2412271/05436 - muudatusprojekt		
	Address:	Lõuka tn 15, Haabersti LO, Tallinn, Harjumaa	Töö nr:	211021
	Tellija:	Mikk Kadarik	Projekti osa:	Arhitektuur
			Projekti staadium:	PP/Muudatusprojek
	Joonise nimetus:	2korrus	Joonise nr:	AR-5-02
	Juhataja:	Andres Kadarik	Muudatus:	23
	Arhitekt:	Andres Kadarik	Möötkava:	1 : 100
			Kuupäev:	10.01.2026
	TAHUKAS OÜ Kalevi 4-17 Tallinn 51010 Eesti tel. +372 511056 tahukas@gmail.com			