


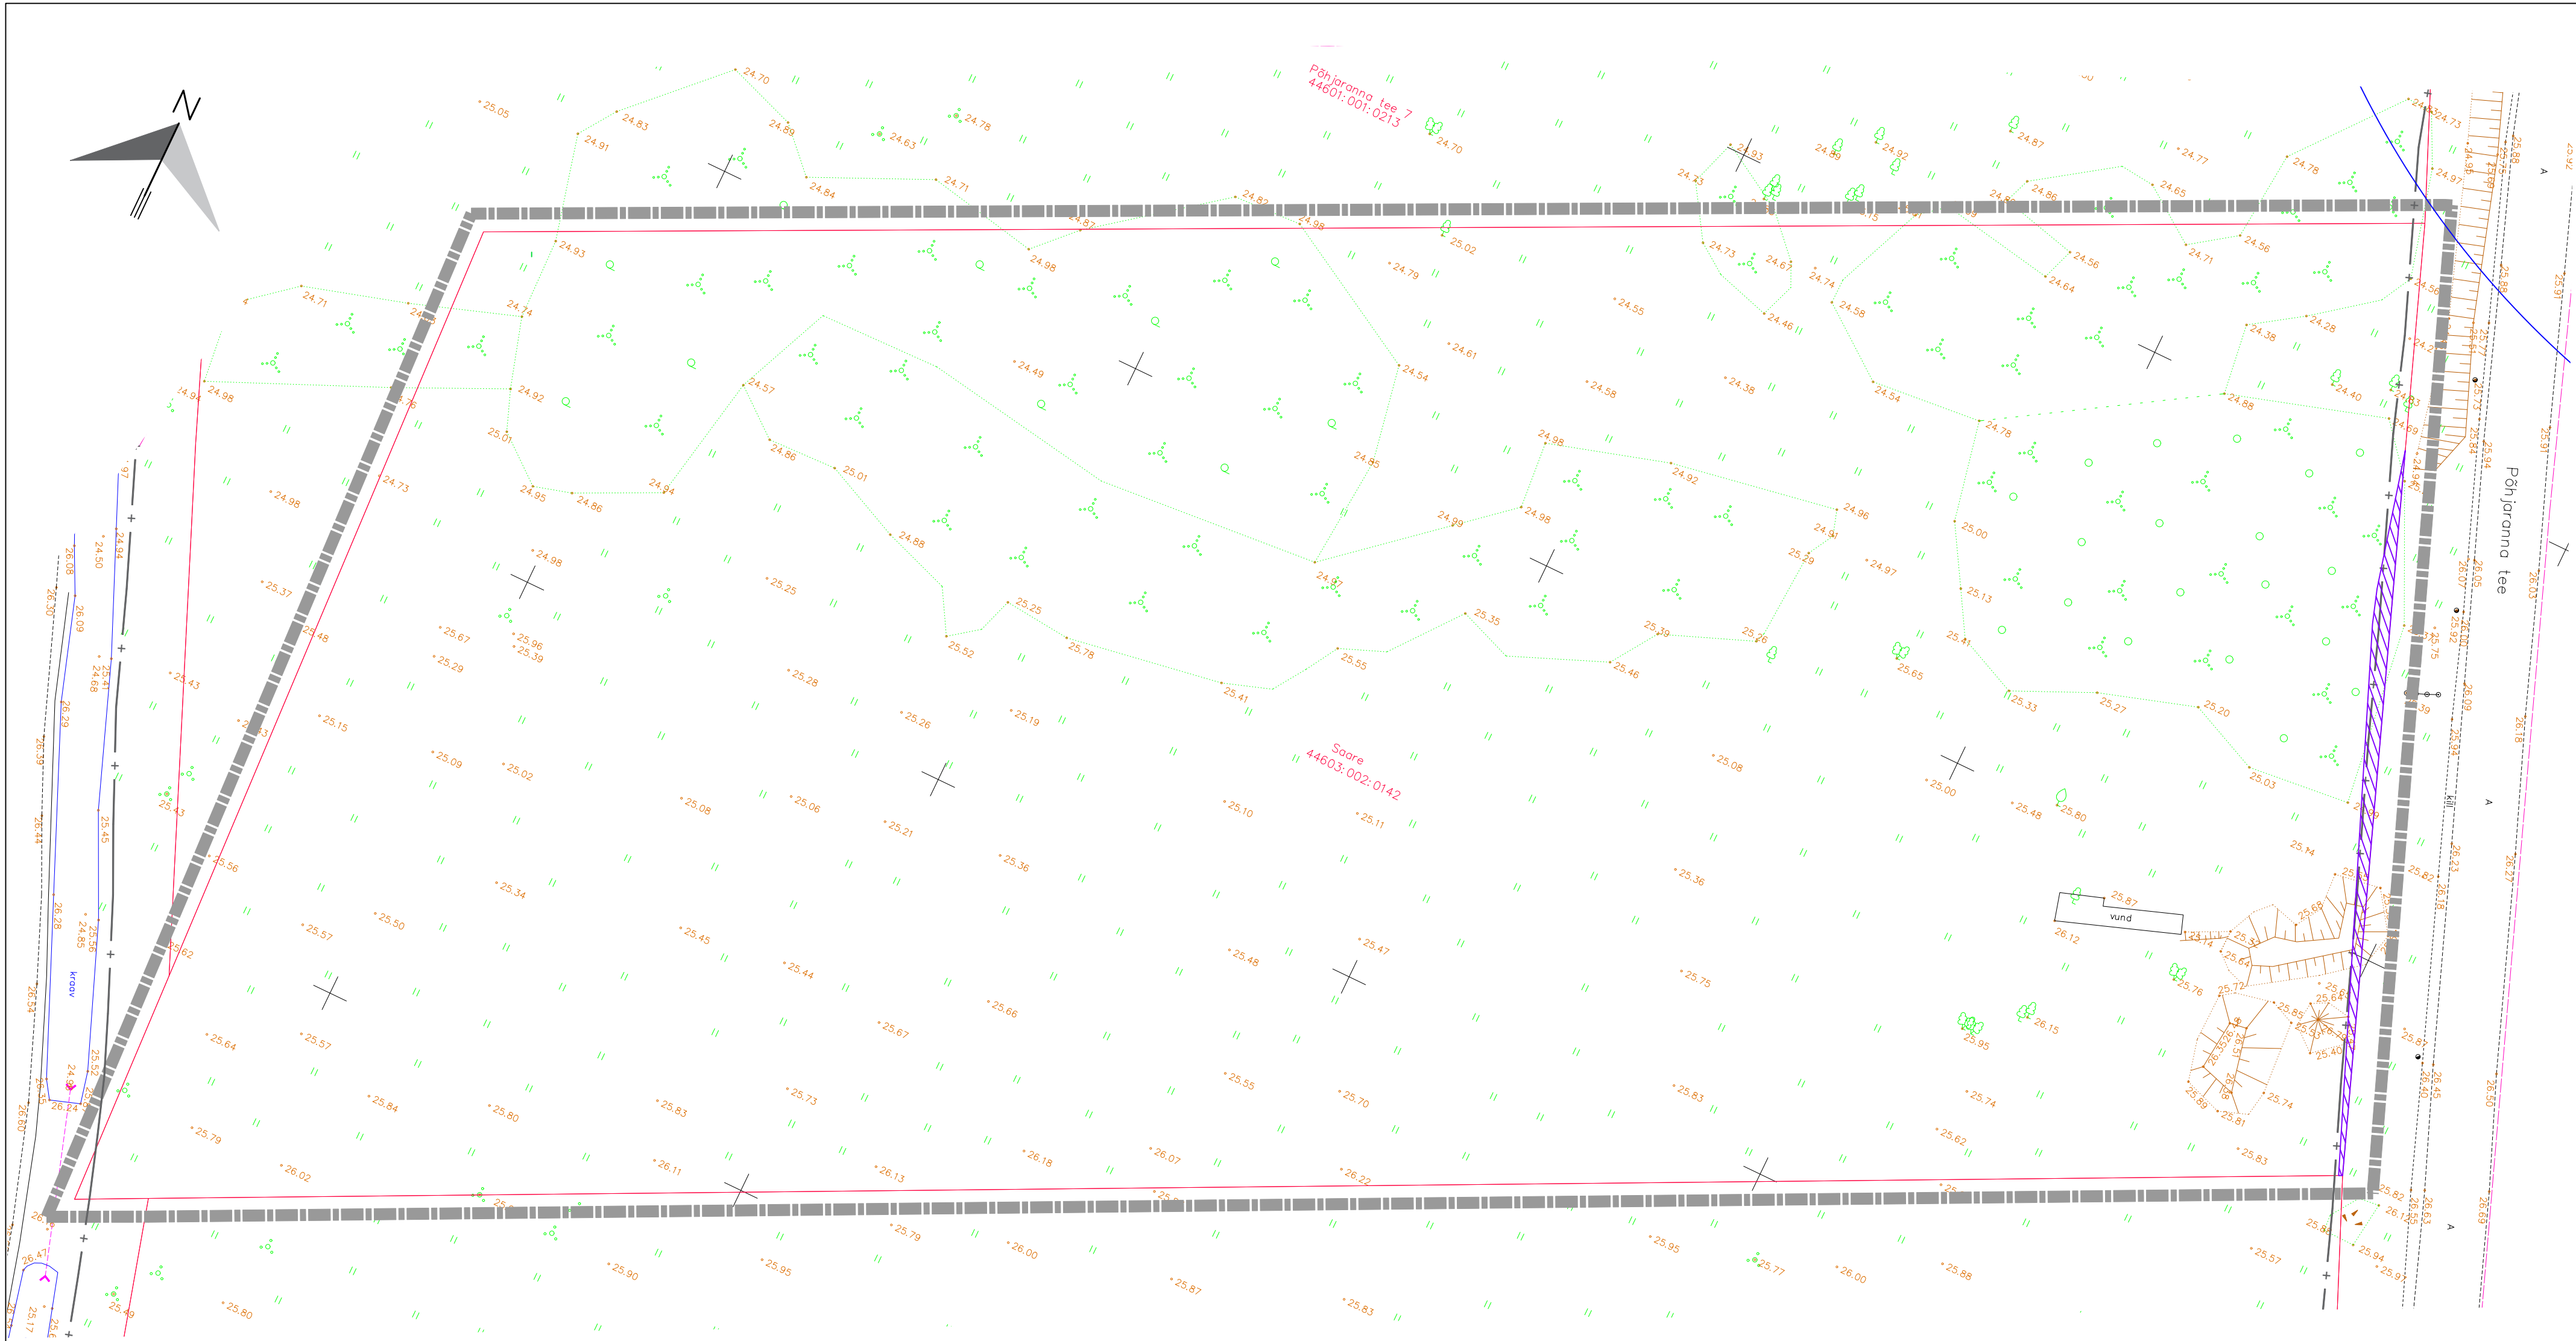

- PLANEERINGUALA PIIR
- KATASTRÜKSUSE PIIR
- ELEKTRIÕHULIINI 35 - 110kV (kõrgepingeliin) kaitsevöönd 25+25m
- RIIGITEE, TÄNAVA 10 M KAITSEVÖÖNDI PIIR
- VEEKAITSEGA SEOTUD PIIRANGUD

Kitsendused: Kinnistu edelanurgas 5 m2 ulatuses riigi tugimaantee 94 Muuga sadama tee kaitsevöönd 10m äärmise sõiduraja välimisest servast;
Piki krundi idapiiri Põhjaranna tee tänava (kõrvalmaantee 11608 Vana-Narva maantee) kaitsevöönd 10m äärmise sõiduraja välimisest servast, 70m2 ulatuses.

MÄRKUSED:
Geodeetiline alusplaan on koostatud Geoalus OÜ poolt 26.11.2025, töö nr.25-G550 .
Koordinaadid L-EST97, kõrgused EH2000 süsteemis.
Katastrüksuse koordinaadid Maa-ametist seisuga november 2025.

 Inseneribüroo Urmas Nugin Tähe 106, 50107 Tartu, tel. 7303735, www.bun.ee			TÖÖ NIMI SAARE KINNISTU JA LÄHIALA DETAILPLANEERING		
OBJEKTI ASUKOHT Saare kinnistu, Maardu linn, Harjumaa			JOONISE NIMI TUGIPLAAN		STADIUM DP
KOOSTAS	KADI TUUL	/alkkirjastatud digitaalselt/	TELLIJA METSAHAKE OÜ	TÖÖ NUMBER 2025077	VERSIOON v01
KONTROLLIS	KRISTIINA HABICHT	/alkkirjastatud digitaalselt/		TÄHIS DP-4-01	
VASTUTAV SPETSIALIST	KRISTIINA HABICHT	/alkkirjastatud digitaalselt/		MOOTKAVA M1:500	FORMAAT A2
PROJEKTJUHT	KADI TUUL	/alkkirjastatud digitaalselt/		MOOTKAVA M1:500	FORMAAT A2
			KUUPÄEV 29.04.2026		