


Kirjanurk

9523P VT1991

M 1:500

Leht
4/9

Leht 5 VT1991 Rootsiküla

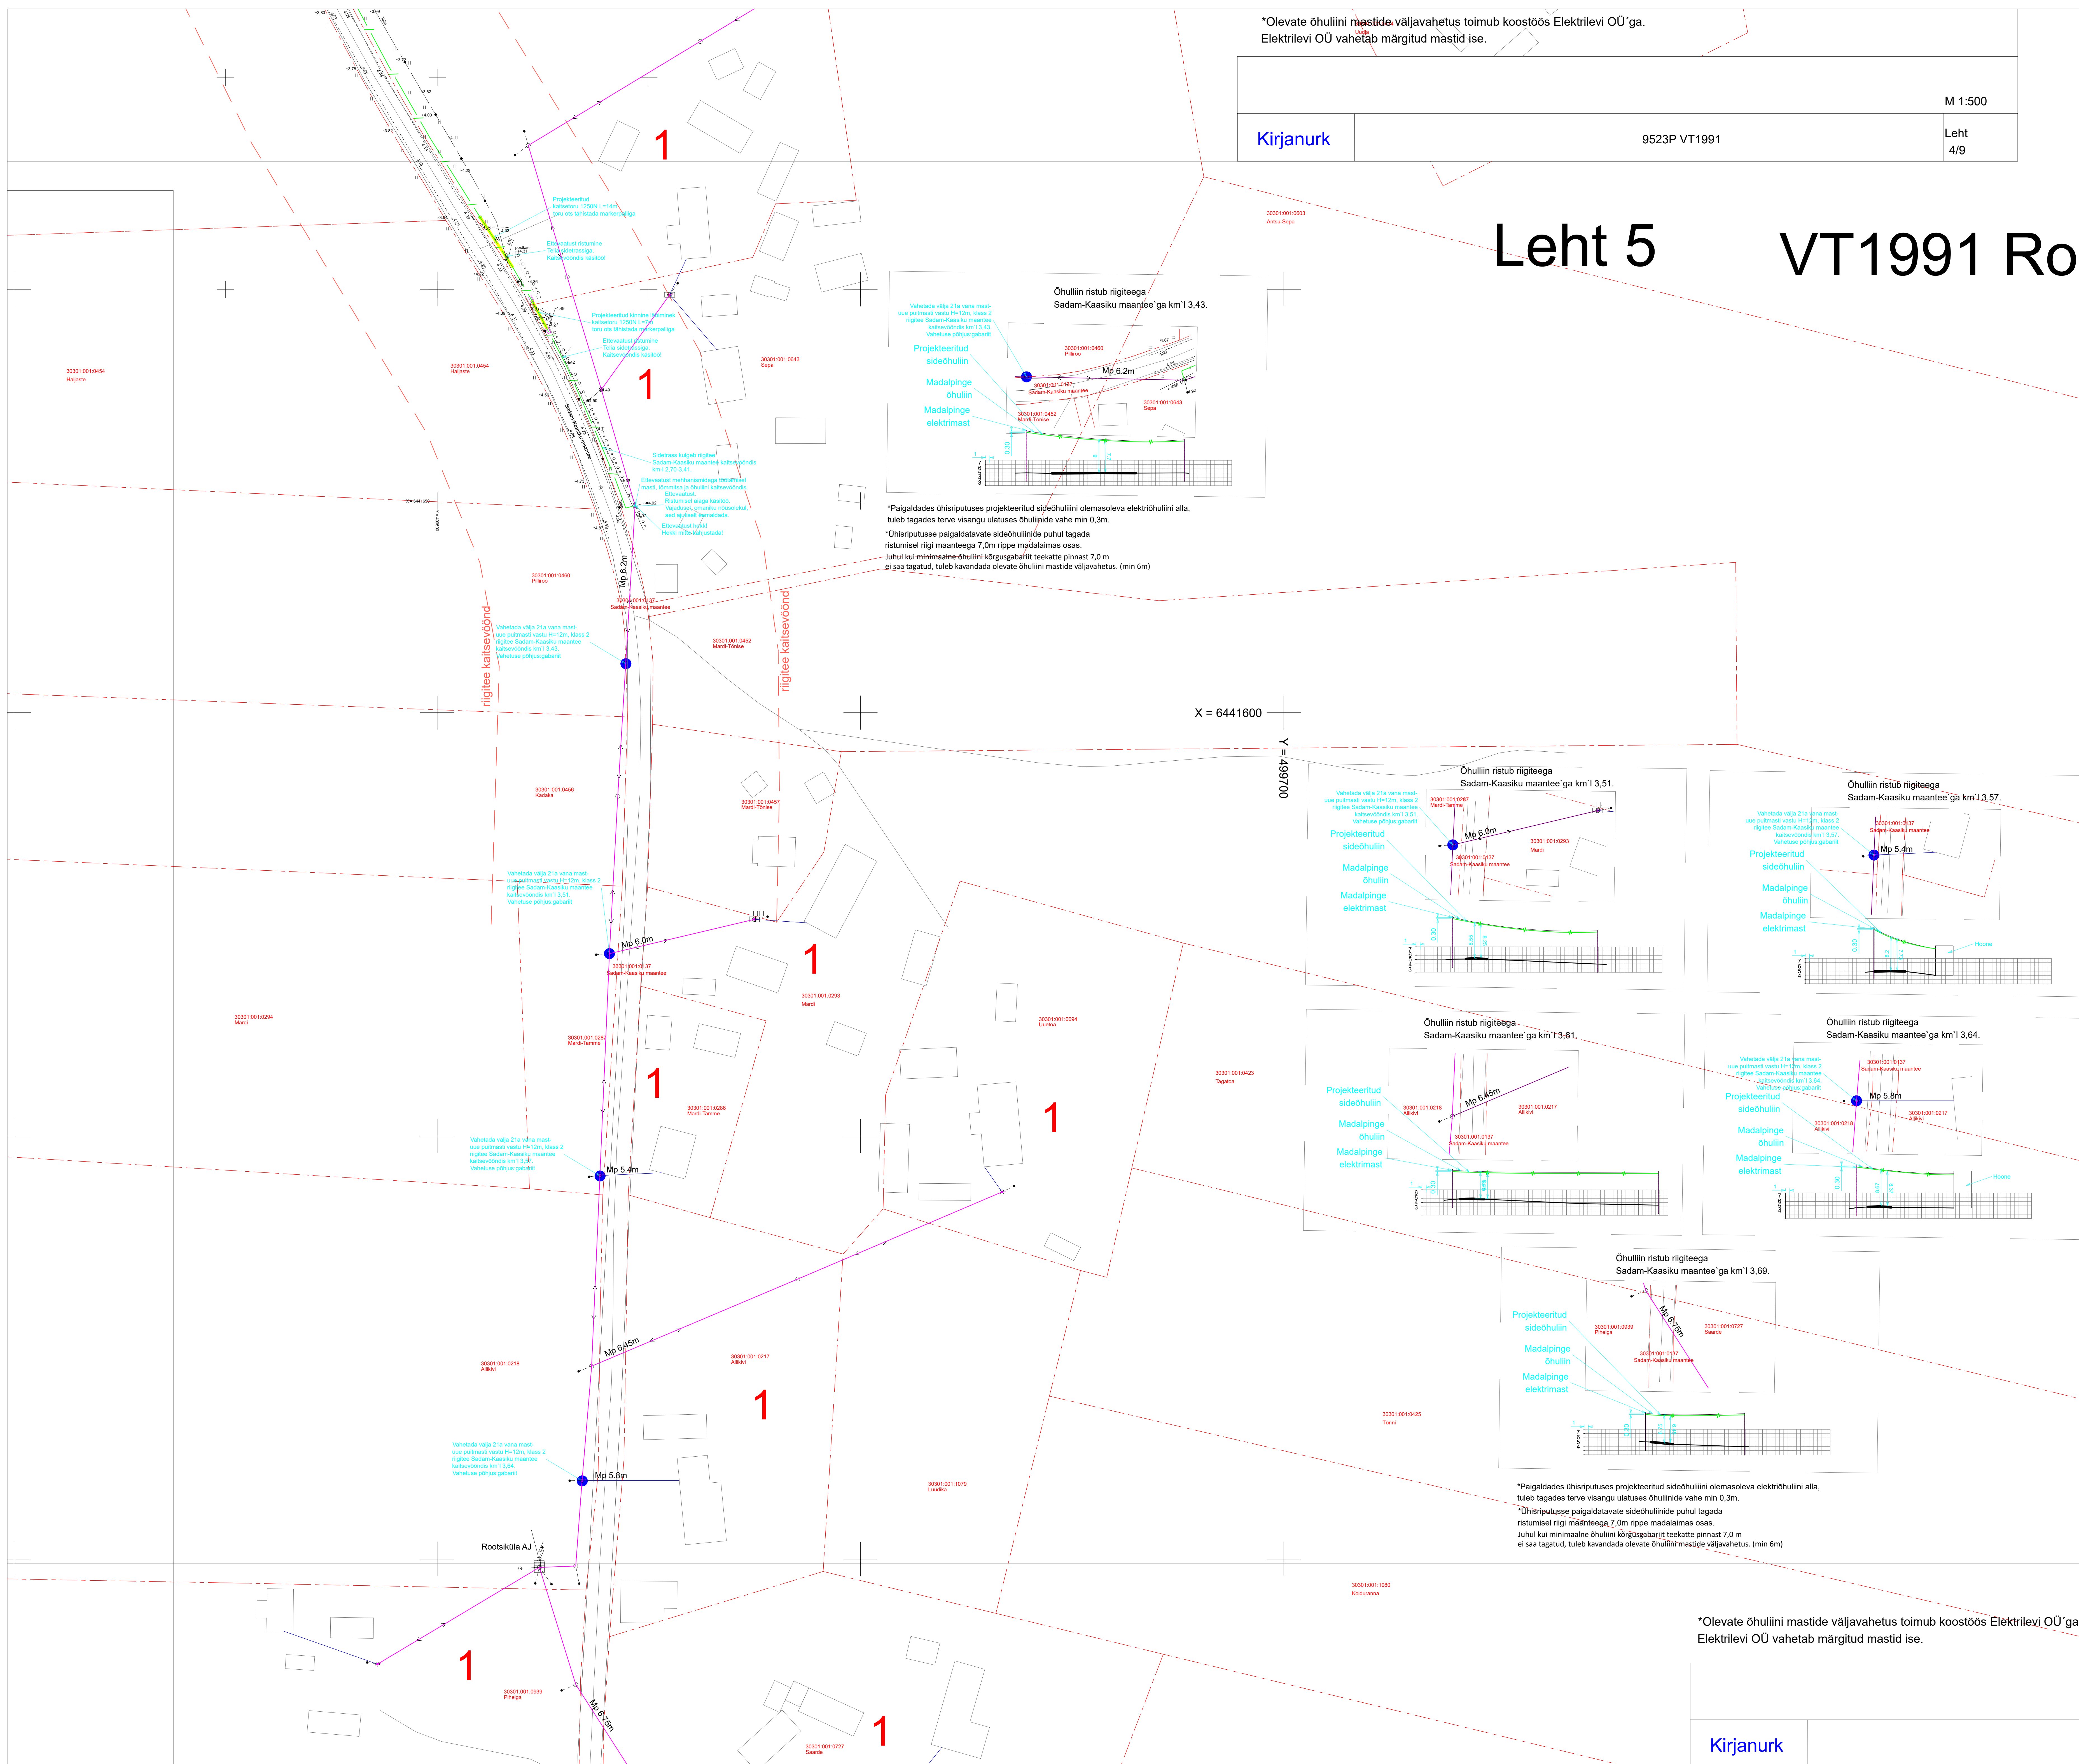

*Olevate õhuliini mastide väljavahetus toimub koostöös Elektrilevi OÜ'ga.
Elektrilevi OÜ vahetab märgitud mastid ise.

M 1:500

Kirjanurk

9523P VT1991

Leht
5/9