
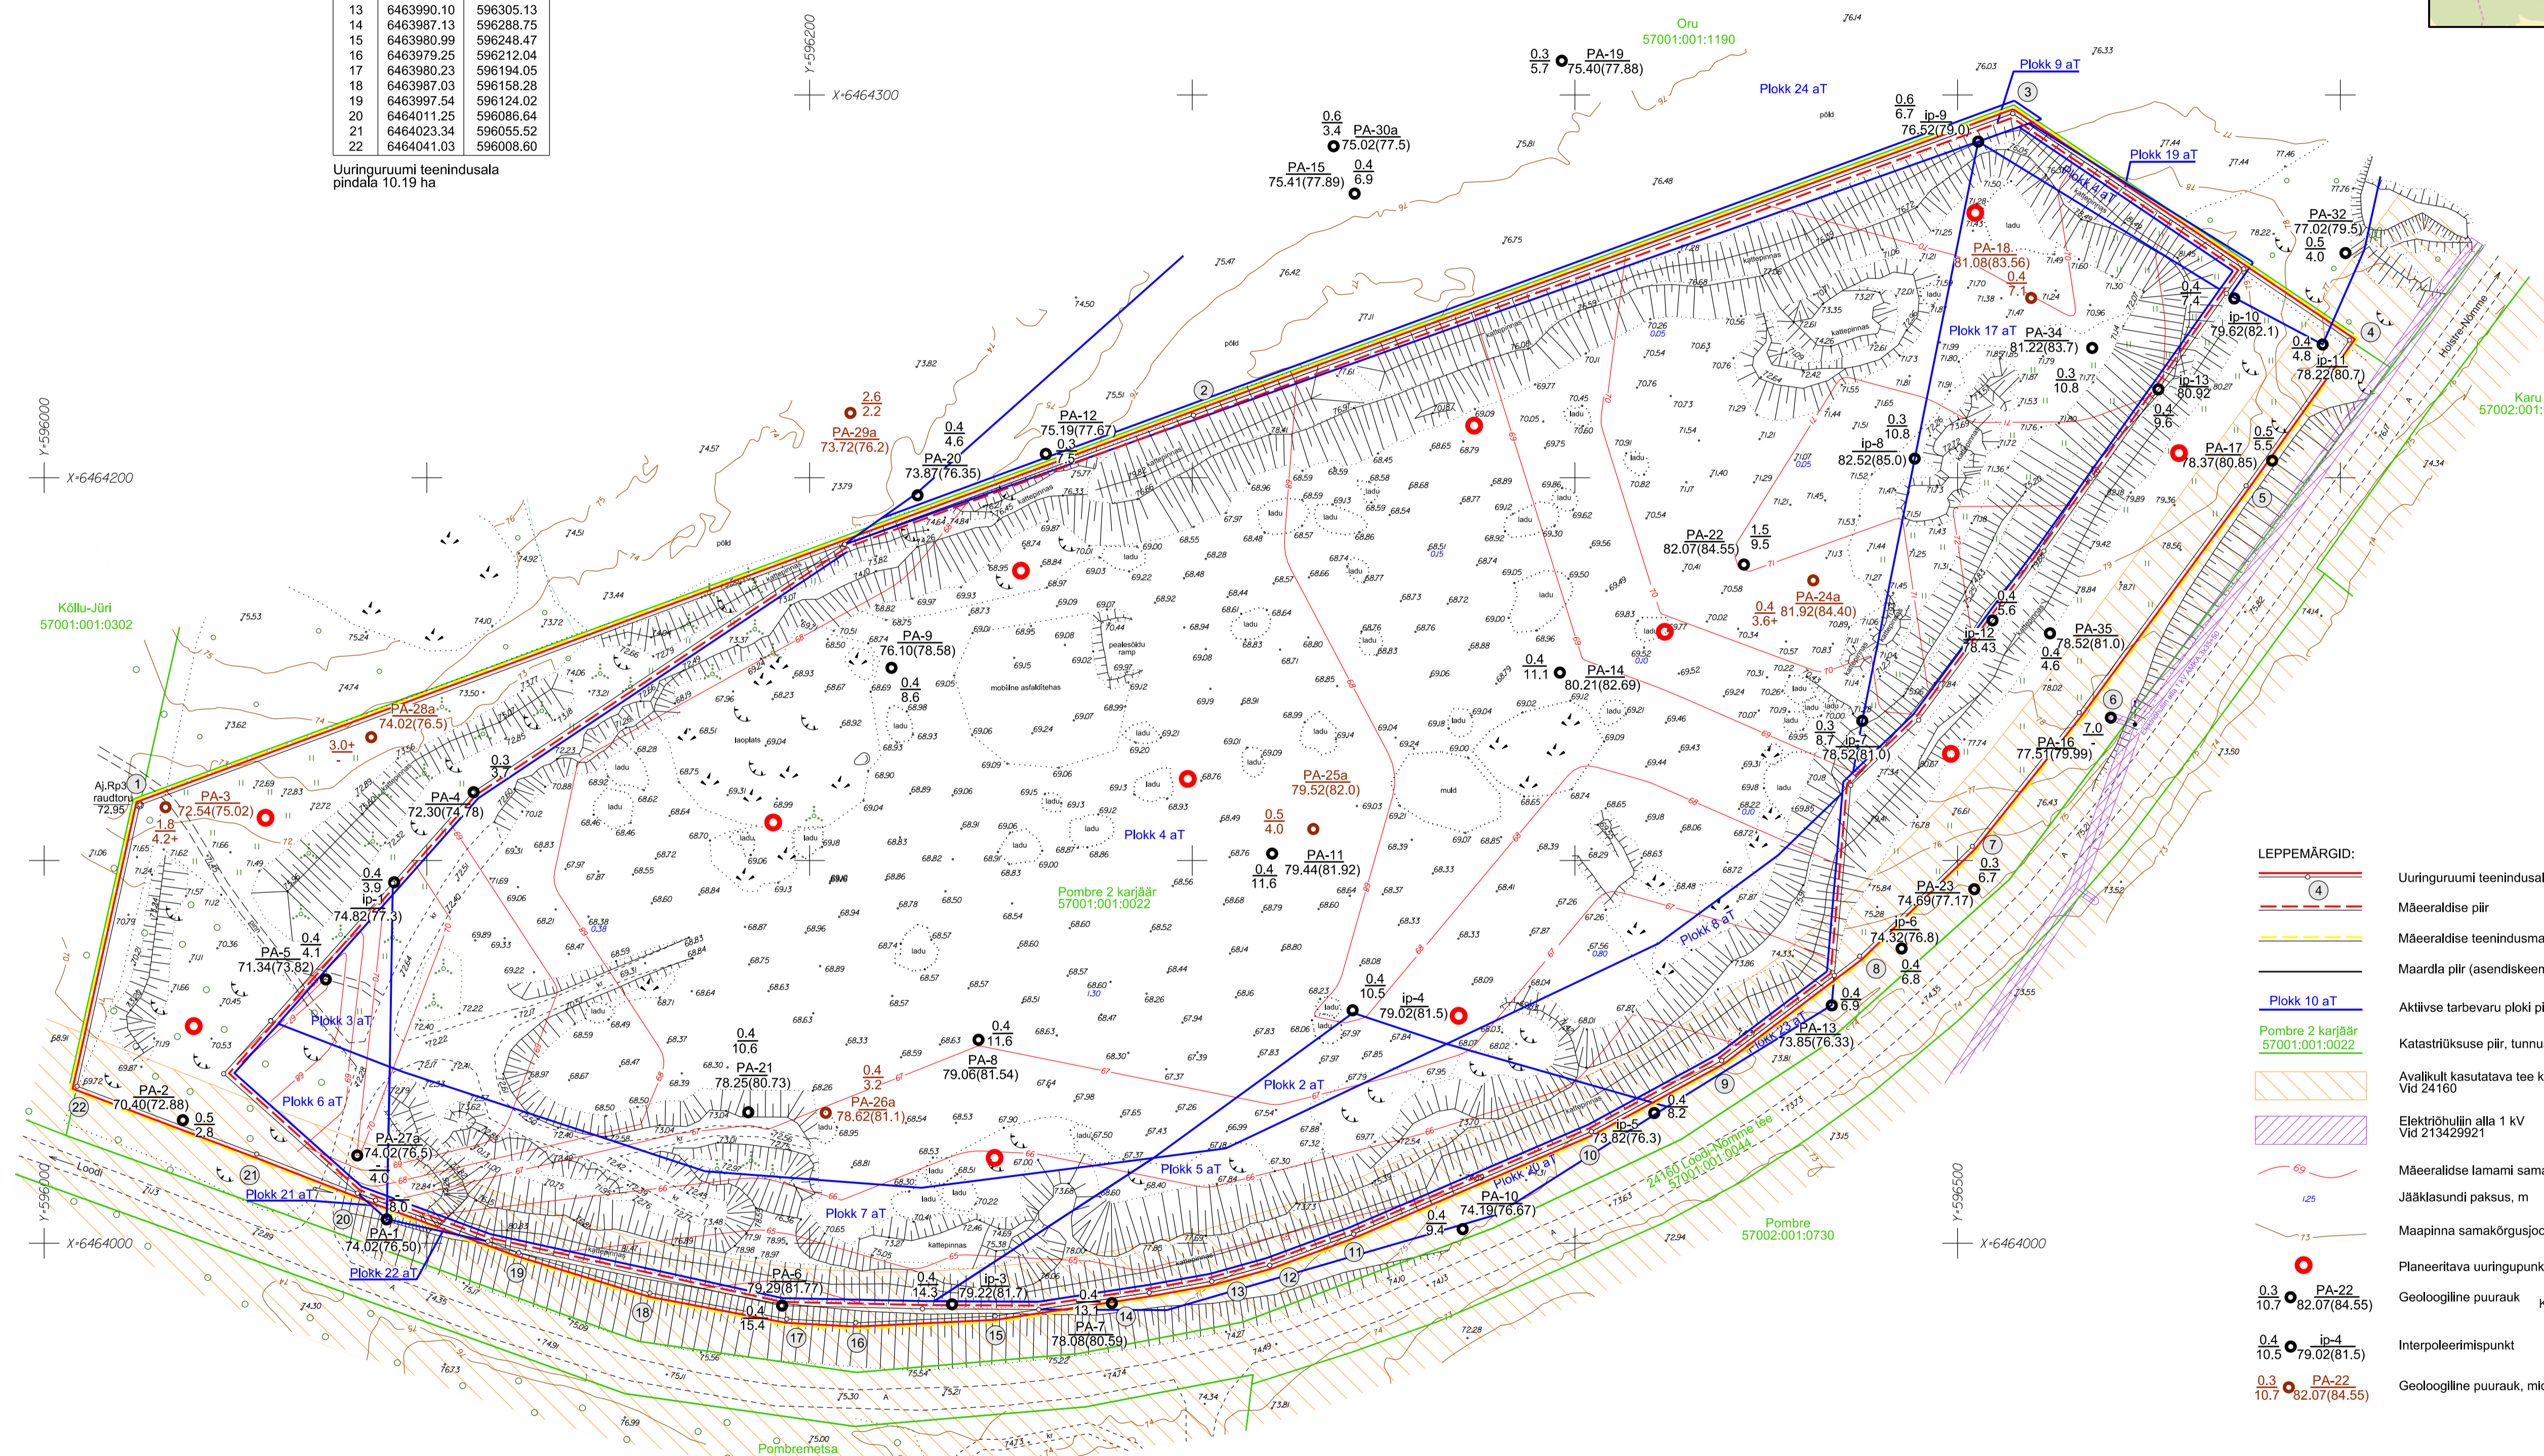


UURINGURUUMI TEENINDUSALA PIIRIANDMED

Piiripunkti nr	Koordinaadid	
	X	Y
1	6464114.54	596025.00
2	6464216.33	596300.31
3	6464295.15	596514.40
4	6464235.94	596602.41
5	6464197.92	596575.39
6	6464138.63	596531.79
7	6464103.72	596503.87
8	6464075.00	596474.41
9	6464047.70	596438.36
10	6464029.21	596404.32
11	6464002.41	596342.21
12	6463994.28	596320.25
13	6463990.10	596305.13
14	6463987.13	596288.75
15	6463980.99	596248.47
16	6463979.25	596212.04
17	6463980.23	596194.05
18	6463987.03	596158.28
19	6463987.54	596124.02
20	6464011.25	596086.64
21	6464023.34	596055.52
22	6464041.03	596008.60

Uuringuruumi teenindusala pindala 10.19 ha

ASEDISKEEM M:50 000
Kaardileht: 5342 Viljandi

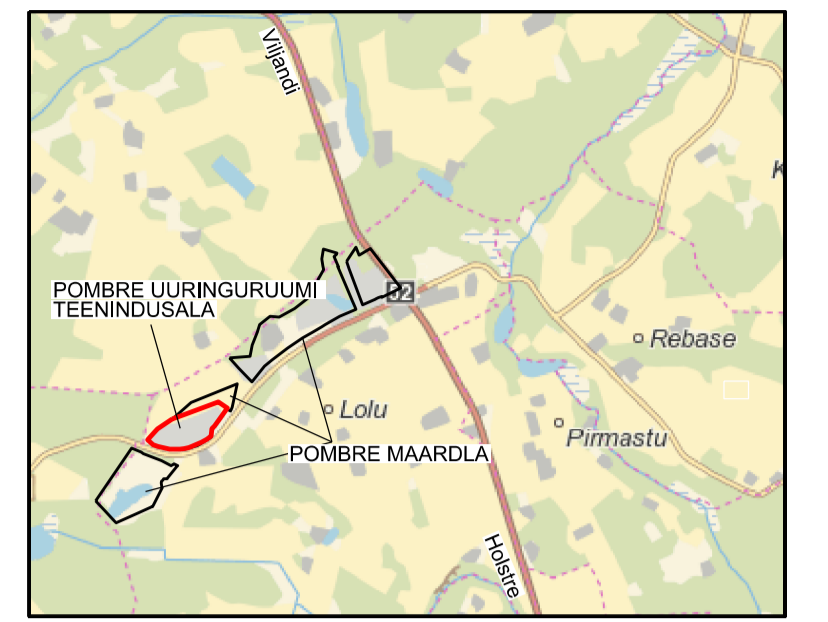

- LEPPEMÄRGID:**
- Uuringuruumi teenindusala piir, piiripunkt ja selle number
 - Mäeeraldise piir
 - Mäeeraldise teenindusmaa piir
 - Maardla piir (asendiskeemil)
 - Aktiivse tarbevaru ploki piir
 - Katastrüksuse piir, tunnus ja nimetus
 - Avallikult kasutatava tee kaitsevöönd Vid 24160
 - Elektrihooldus alla 1 kV Vid 213429921
 - Mäeeraldise lamani samakõrgusjoon, abs m
 - Jäähklasundi paksus, m
 - Maapinna samakõrgusjoon, abs m
 - Planeeritava uuringupunkti asukoht
 - Geoloogiline puurauk Kattekihi paksus, m Puurauku nr. Suudme EH2000 kõrgus, abs m (suudme uuringuaegne kõrgus, abs m)
 - Interpoleerimispunkt
 - Geoloogiline puurauk, mld ei ole kasutatud lamani kontuurimisel

- MÄRKUSED:**
- Koordinaadid L-Est'97 süsteemis, kõrgused EH2000 süsteemis;
 - Möödistamise lähtekoordinaadid ja kõrgused Trimble VRS Now püsijaamade võrk;
 - Katastrüksuse piirid avaanemete seisuga 16.05.2024. a (plaanil skemaatilised);
 - Plokkide piirid Maa-ameti geoportaali alla laetud digitaalselt 17.05.2024. a (plaanil skemaatilised);
 - Kasutatud:
 - Põmbre II kruusakarjääri mäeeraldise plaan seisuga 15.05.2024. a,
 - OÜ J.Viru Markseidibüroo töö nr 24171.

 OÜ J.Viru Markseidibüroo Tartu mnt 84a-50 E-post: info@vmb.ee	VILJANDIMAA VILJANDI VALD POMBRE MAARDLA POMBRE UURINGURUUMI	Gr lisa 1 Töö nr 26049
	UURINGURUUMI TEENINDUSALA PLAAN	Mõõtkava: 1:1000 Formaati A1 Mõõdistatud: 15.05.2024
Joonestab: Tõnis Kattel /alkkirjastatud digitaalselt/	Tellija: osaIning Moreen	Koostatud: 17.03.2026

