


Trükitud: 20.01.2026

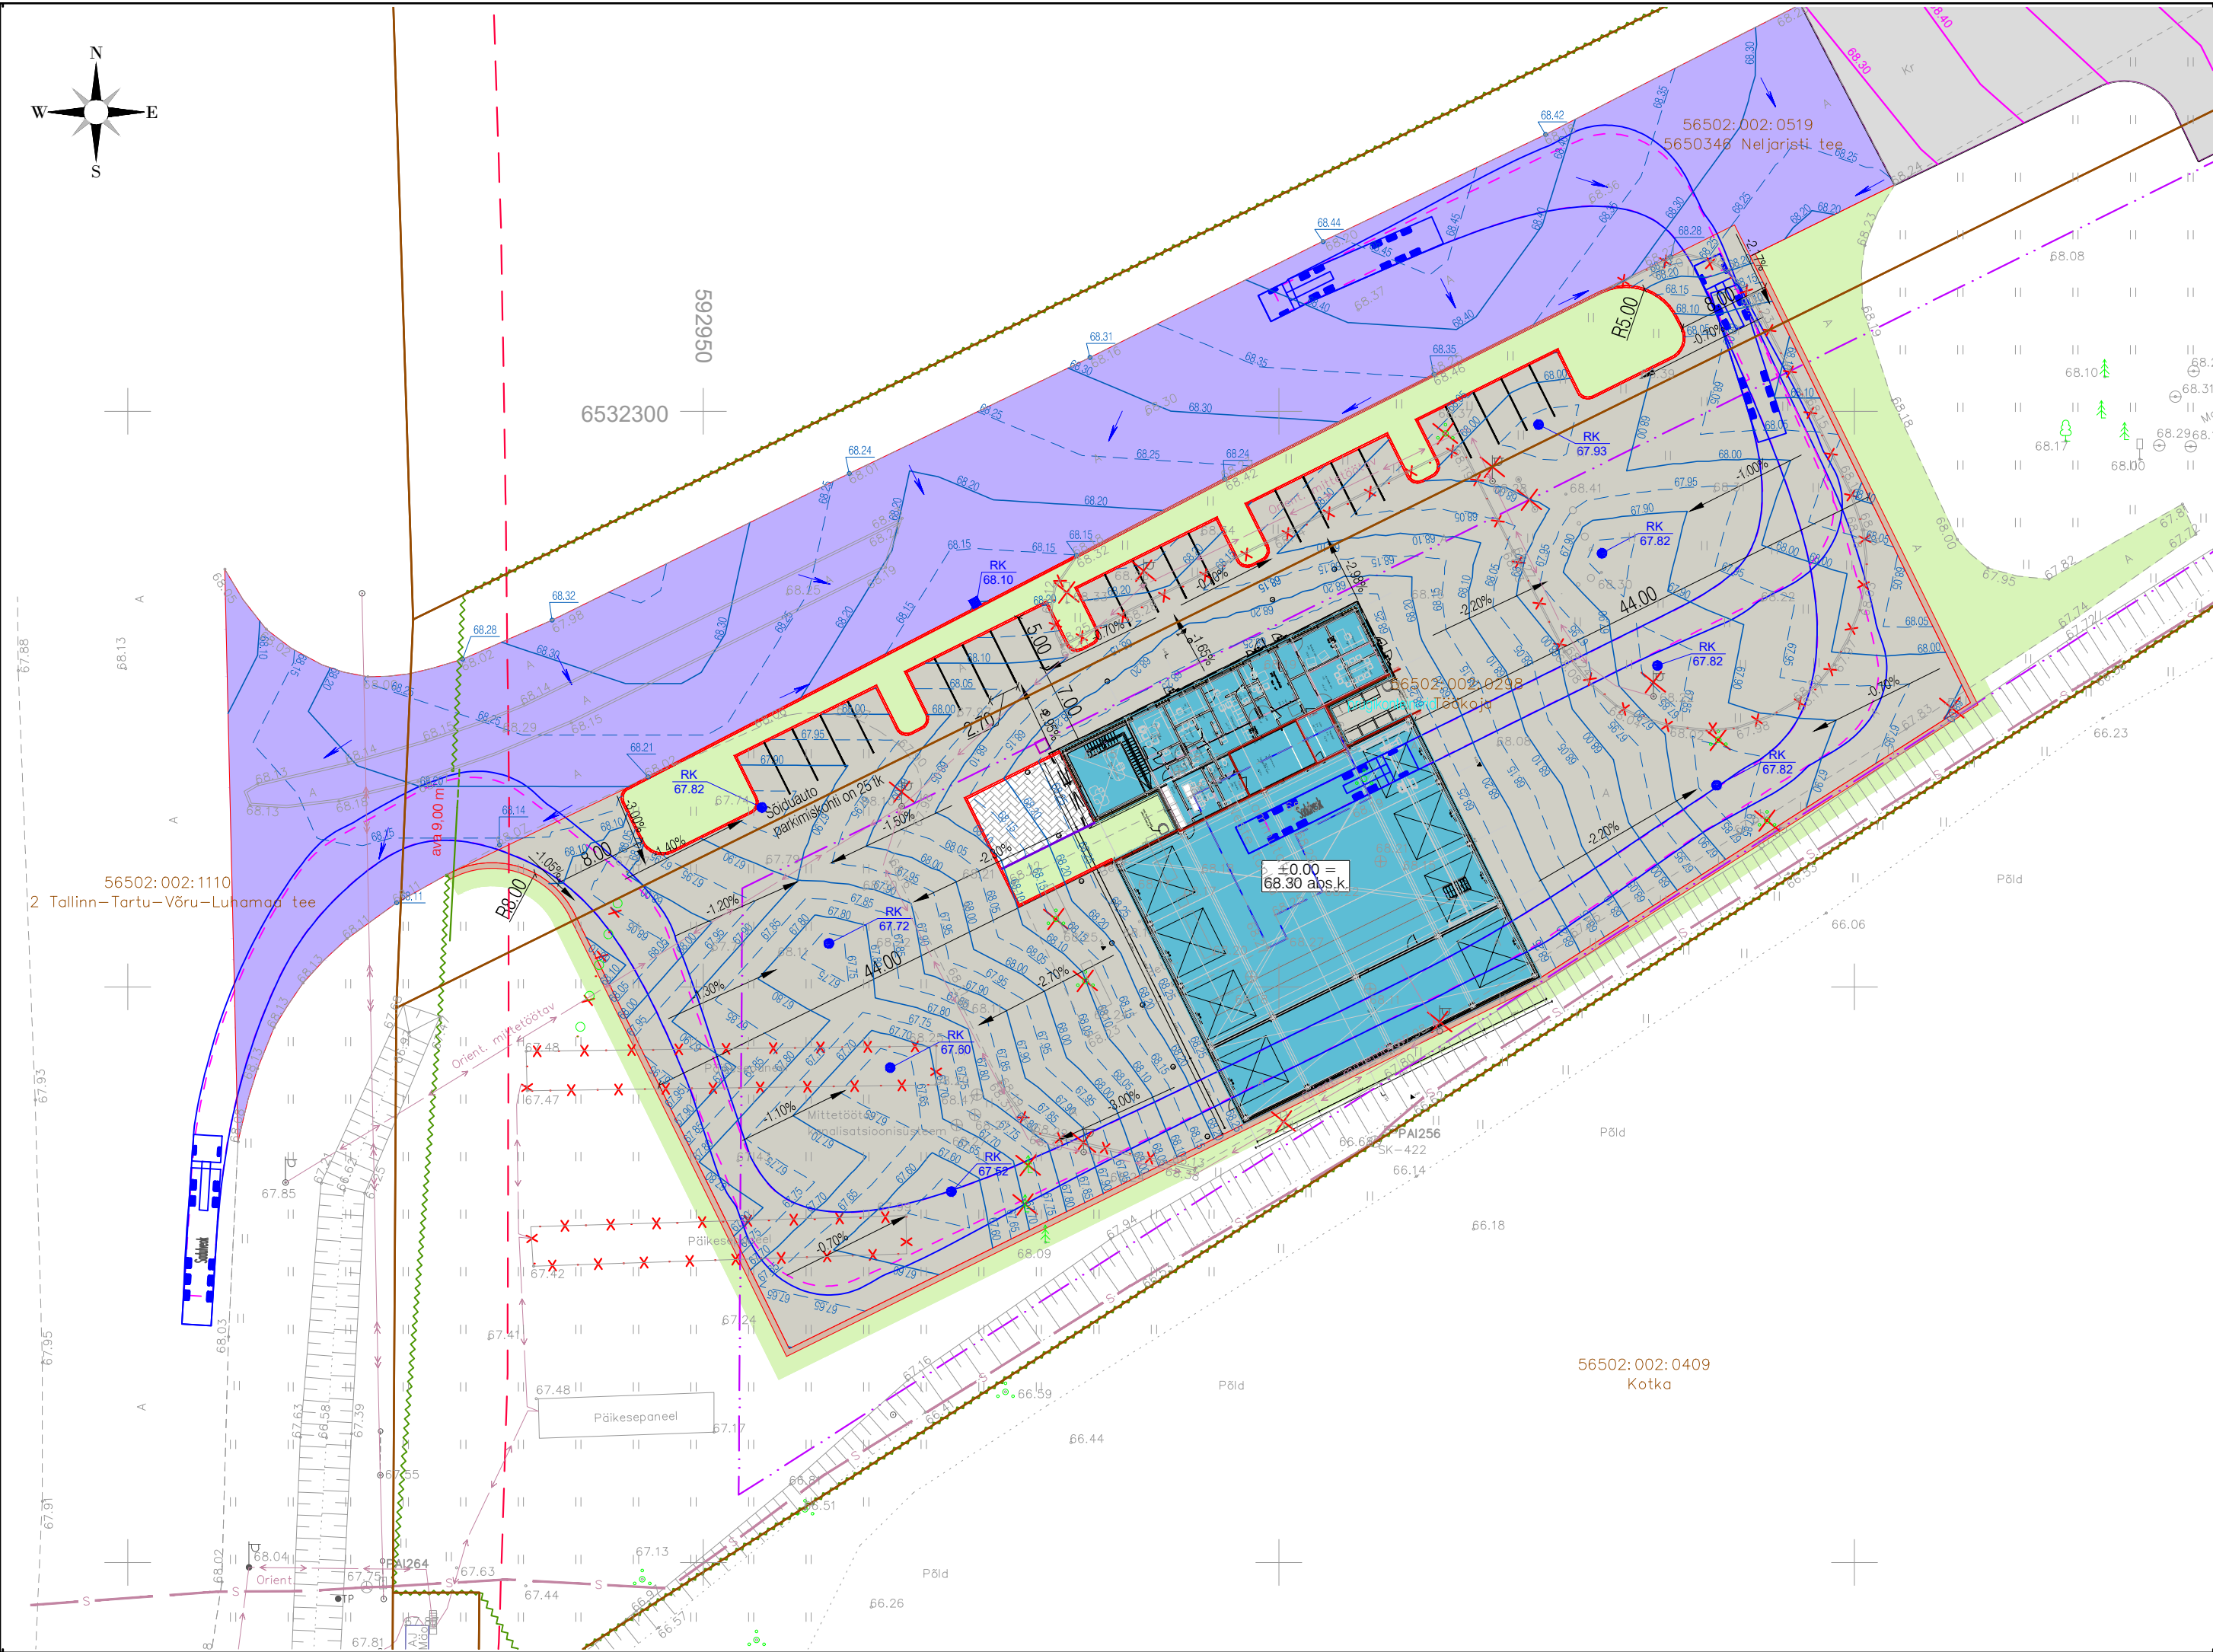

TINGMÄRGID

- Katastriüksuse piir
- Maapealne hoonestusala (vastavalt detailplaneeringule)
- Projekteeritud hoone välisseinte gabariit
- Projekteeritud hoone katuse projektsioon maapinnal
- Projekteeritud sõidutee äärekivi 150x290 (h=12 cm)
- Projekteeritud kõnnitee äärekivi 80x200 (h=0 cm)
- Projekteeritud tee servajooned
- Projekteeritud sõiduauto parkimiskoht (2,7 x 5,0 m)
- Projekteeritud sõidutee ab-katend
- Projekteeritud betoonkivisillutuskatend
- Projekteeritud sõidutee ab-ülekate
- Projekteeritud haljasalade murukate
- Likvideeritavad objektid
- Teekaitsevöönd
- Projekteeritud võrkpiire
- Projekteeritud liugvärav
- Projekteeritud horisontaal (lõikevahe 10 cm)
- Projekteeritud horisontaal (lõikevahe 5 cm)
- Projekteeritud kõrgusarv
- Projekteeritud kõrgusarv restkaevul
- Projekteeritud restkaev ümargune/kandiline kaevuluuk

Geoalus	Autor: Metricus OÜ	Too number: 22G8991	Möödistatud: 07.2022
Geodeetiline alusplaan on koostatud L-EST 97 koordinaatsüsteemis ja EH2000 kõrgussüsteemis			
ROAD EXPERT Road-Expert OÜ Reg kood 14449962 Tel +372 5665 0034 info@roadexpert.ee www.roadexpert.ee Tellij: EZZE OÜ Kooli tn 15, Tõrva linn, Tõrva vald Reg kood 12976210 Tel +372 5301 1152 eiko.illipuu@gmail.com		Projekti nimetus Külastikorterimaja	
Projekteerija Meelis Kreevan		Objekti asukoht Papli tn 2, Tõrvandi alevik, Tartumaa	
Joonise nimetus Liikluskorraldus, asendiplaan		Joonise number TL-4-02	
Projekti number 25044		Projekti staadium Põhiprojekt	Kuupäev 20.01.2026