

ASENDIPLAAN
M 1 : 50 000



Kaardileht nr 5334 Pärnu-Jaagupi ja 6312 Järvakandi



Mäeeraldise piiripunktide
koordinaadid



Nr	X	Y
1	6 498 723,02	532 091,63
2	6 498 732,63	532 164,33
3	6 498 638,33	532 166,38
4	6 498 633,17	532 163,72
5	6 498 536,96	532 114,89
6	6 498 534,03	532 113,40
7	6 498 571,29	532 083,66
8	6 498 594,05	532 068,89
9	6 498 612,36	532 072,22
10	6 498 686,36	532 084,74
11	6 498 396,29	531 962,58
12	6 498 265,96	532 062,32
13	6 498 182,01	532 129,05
14	6 498 136,91	532 163,79
15	6 498 106,04	532 187,57
16	6 498 043,94	532 044,10
17	6 497 992,22	531 933,01
18	6 497 960,11	531 877,03
19	6 497 982,73	531 862,83
20	6 498 109,34	531 923,22

Pindala 7,13 ha


Mäeeraldise teenindusmaa
piiripunktide koordinaadid

Nr	X	Y
1'	6 498 752,72	532 097,20
2'	6 498 761,75	532 163,65
3'	6 498 732,63	532 164,33
4'	6 498 638,33	532 166,38
5'	6 498 633,17	532 163,72
6'	6 498 536,96	532 114,89
7'	6 498 534,03	532 113,40
8'	6 498 571,28	532 083,66
9'	6 498 594,05	532 068,89
10'	6 498 612,36	532 072,22
11'	6 498 686,36	532 084,74
12'	6 498 723,02	532 091,63
13'	6 498 427,33	531 938,82
14'	6 498 349,55	532 000,86
15'	6 498 182,59	532 128,60
16'	6 498 097,61	532 194,07
17'	6 498 090,73	532 195,78
18'	6 498 019,74	532 033,10
19'	6 497 982,26	531 953,94
20'	6 497 968,55	531 927,17
21'	6 497 959,99	531 911,20
22'	6 497 921,40	531 844,99
23'	6 497 904,48	531 812,42
24'	6 497 932,21	531 817,13
25'	6 497 981,15	531 835,45
26'	6 498 122,36	531 891,35

Pindala 9,63 ha

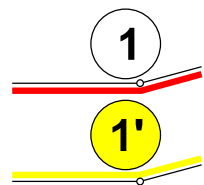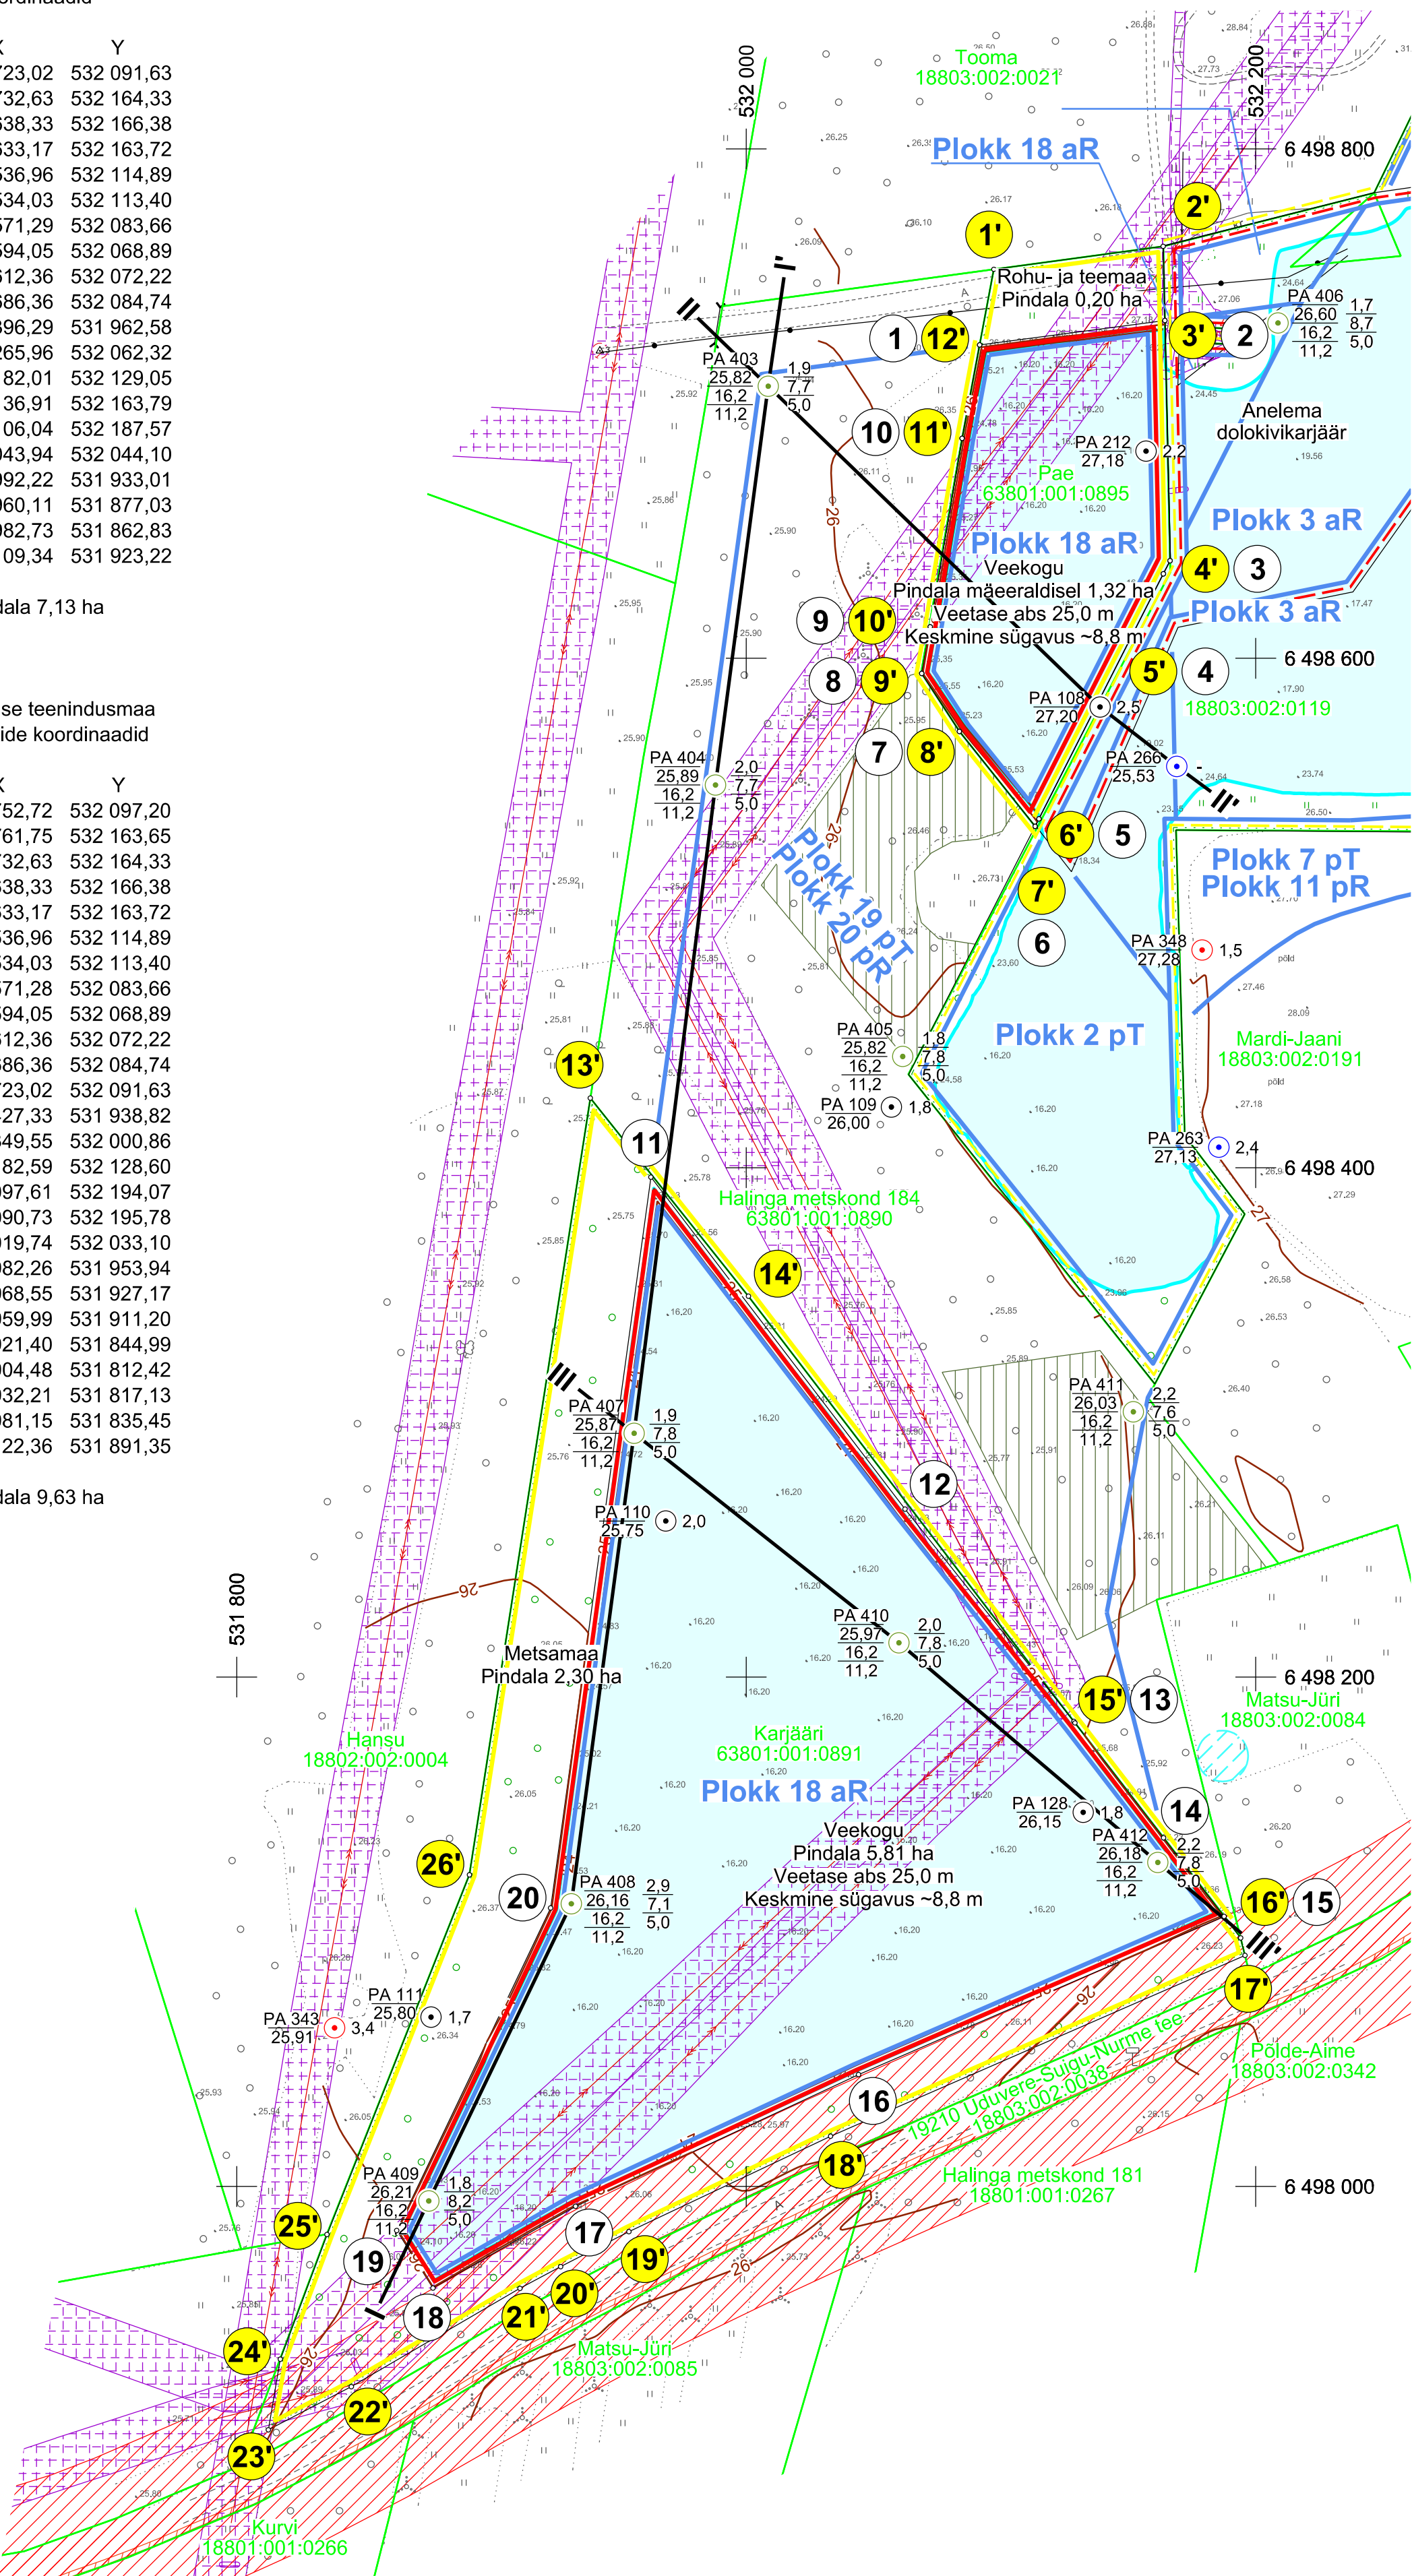


Mäeeraldise piir, piiripunkt ja piiripunkti number

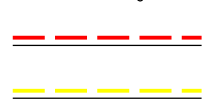


Mäeeraldise teenindusmaa piir, piiripunkt ja piiripunkti number




Külgneva mäeeraldise piir

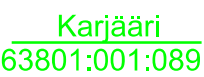


Külgneva mäeeraldise teenindusmaa piir

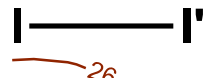

Ploki piir (aR - aktiivne reservvaru, pT - passiivne tarbevaru, pR - passiivne reservvaru)

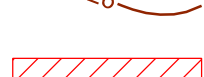

Katastriüksuse nimi, piir ja tunnus

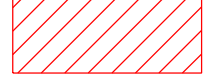

Geoloogilise läbilõike joon



Maapinna samakõrgusjoon, m




Teega seotud piirangud




Elektripaigaldise kaitsevöönd




Metsa kitsendused (VEP)

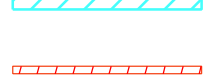

Veehaarde sanitaarkaitseala (PRK0051760)

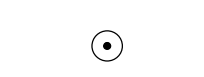


Sideehitise kaitsevöönd

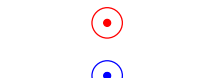


1969. aasta puurauk (EGF 3036)




1975. aasta puurauk (EGF 3360)

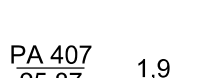


1989. aasta puurauk (EGF 4354)

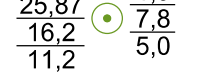

2007. aasta puurauk (EGF 7974)

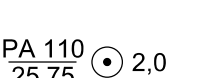

Puurauku number

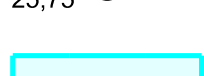


Suudme abs kõrgus, m



Katendi paksus, m



Ehitusdolokivi kasuliku kihi paksus, m

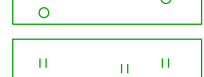

Täitedolokivi lamami abs, m



Puurauku number



Suudme abs kõrgus, m



Veekogu (pindala 7,13 ha)



Metsamaa (pindala 2,30 ha)



Rohu- ja teemaa (pindala 0,20 ha)

Märkused:

- Koordinaadid L-Est 97 süsteemis, kõrgused EH2000 süsteemis.
- Asendiplaan: Maa- ja Ruumiameti X-GIS kaardirakendus.
- Plaani koostamisel on kasutatud:
 - Maa- ja Ruumiameti väljastatud katastriüksuste piirandmeid (seisuga 08.01.2026);
 - Maa- ja Ruumiameti väljastatud kitsenduste andmeid (seisuga 05.02.2026);
 - Keskonnaagentuuri EELISe andmeid (seisuga 05.01.2026);
 - Maavarade registri maardlate, plokkide ja mäeeraldiste piirandmeid (seisuga 31.12.2025);
 - Anelema, Anelema II ja Anelema IV dolokivikarjäärde korrastamise projekt (OÜ Inseneribüroo STEIGER, töö nr 22/4078).
- Kasutatud tarkvara: Bentley PowerCivil for Baltics V8i (litsents: 70000661800020).

Objekti nimetus ja aadress		Joonise sisu	
Anelema IV dolokivikarjäär Põhja-Pärnumaa vald, Pärnu maakond		Korrastatud maa plaan	
Loa omanik Rõstla paekivikarjäär, Rõstla küla, 48022 Põltsamaa vald info@eestikillustik.ee		Ole Sein /Allkirjastatud digitaalselt/	
OÜ Eesti Killustik		Hendrik Klaas /Allkirjastatud digitaalselt/	
Männiku tee 104, 11216 Tallinn +372 668 1011, info@steiger.ee		Erki Vaguri /Allkirjastatud digitaalselt/	
OÜ Inseneribüroo STEIGER		Koostas	
Kinnitas		Kuupäev 05.02.2026	
Töö nr 26/5449		Möötkava 1 : 2000	

0 40 80 m