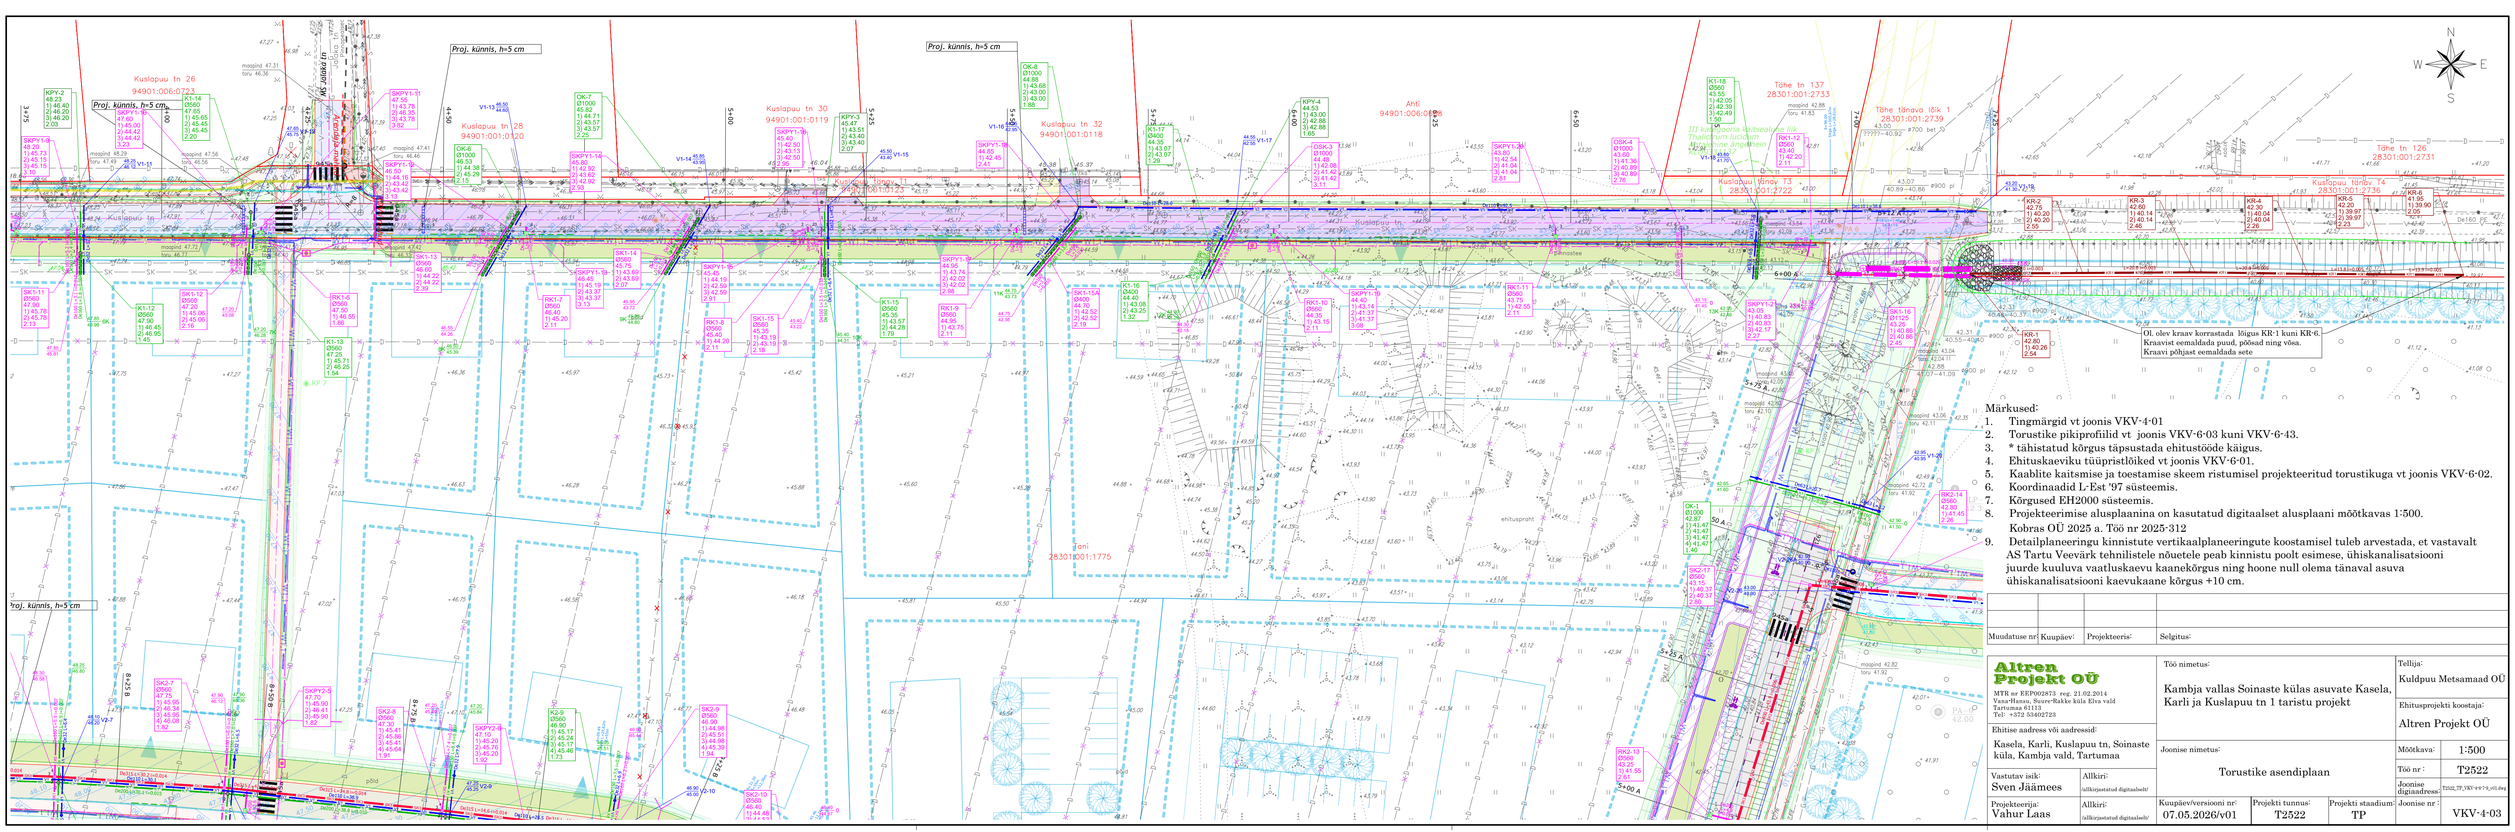
Kuslapuu tn 26
94901:006:0729
Kuslapuu tn 28
94901:001:0120
Kuslapuu tn 30
94901:001:0119
Kuslapuu tn 32
94901:001:0118
Ahti
94901:006:0695
Tähe tn 137
28301:001:2733
Tähe tänava lõik 1
28301:001:2739
Kuslapuu Vindi 13
28301:001:2722
Tähe tn 126
28301:001:2731
Kuslapuu tänav 1a
28301:001:2736
Proj. künnis, h=5 cm
Kuslapuu tn
Kuslapuu tee
Kuslapuu tn 30
Kuslapuu tn 32
Ahti
Tähe tn 137
Tähe tänava lõik 1
Kuslapuu Vindi 13
Tähe tn 126
Kuslapuu tänav 1a
Soinaste
Soinaste küla
Kuslapuu tn 26
Kuslapuu tn 28
Kuslapuu tn 30
Kuslapuu tn 32
Ahti
Tähe tn 137
Tähe tänava lõik 1
Kuslapuu Vindi 13
Tähe tn 126
Kuslapuu tänav 1a
Kuslapuu tn
Kuslapuu tee
Soinaste
Soinaste küla
Proj. künnis, h=5 cm
Kuslapuu tn 26
94901:006:0729
Kuslapuu tn 28
94901:001:0120
Kuslapuu tn 30
94901:001:0119
Kuslapuu tn 32
94901:001:0118
Ahti
94901:006:0695
Tähe tn 137
28301:001:2733
Tähe tänava lõik 1
28301:001:2739
Kuslapuu Vindi 13
28301:001:2722
Tähe tn 126
28301:001:2731
Kuslapuu tänav 1a
28301:001:2736