UIKALA PRÜGILA ÜLDPLAAN

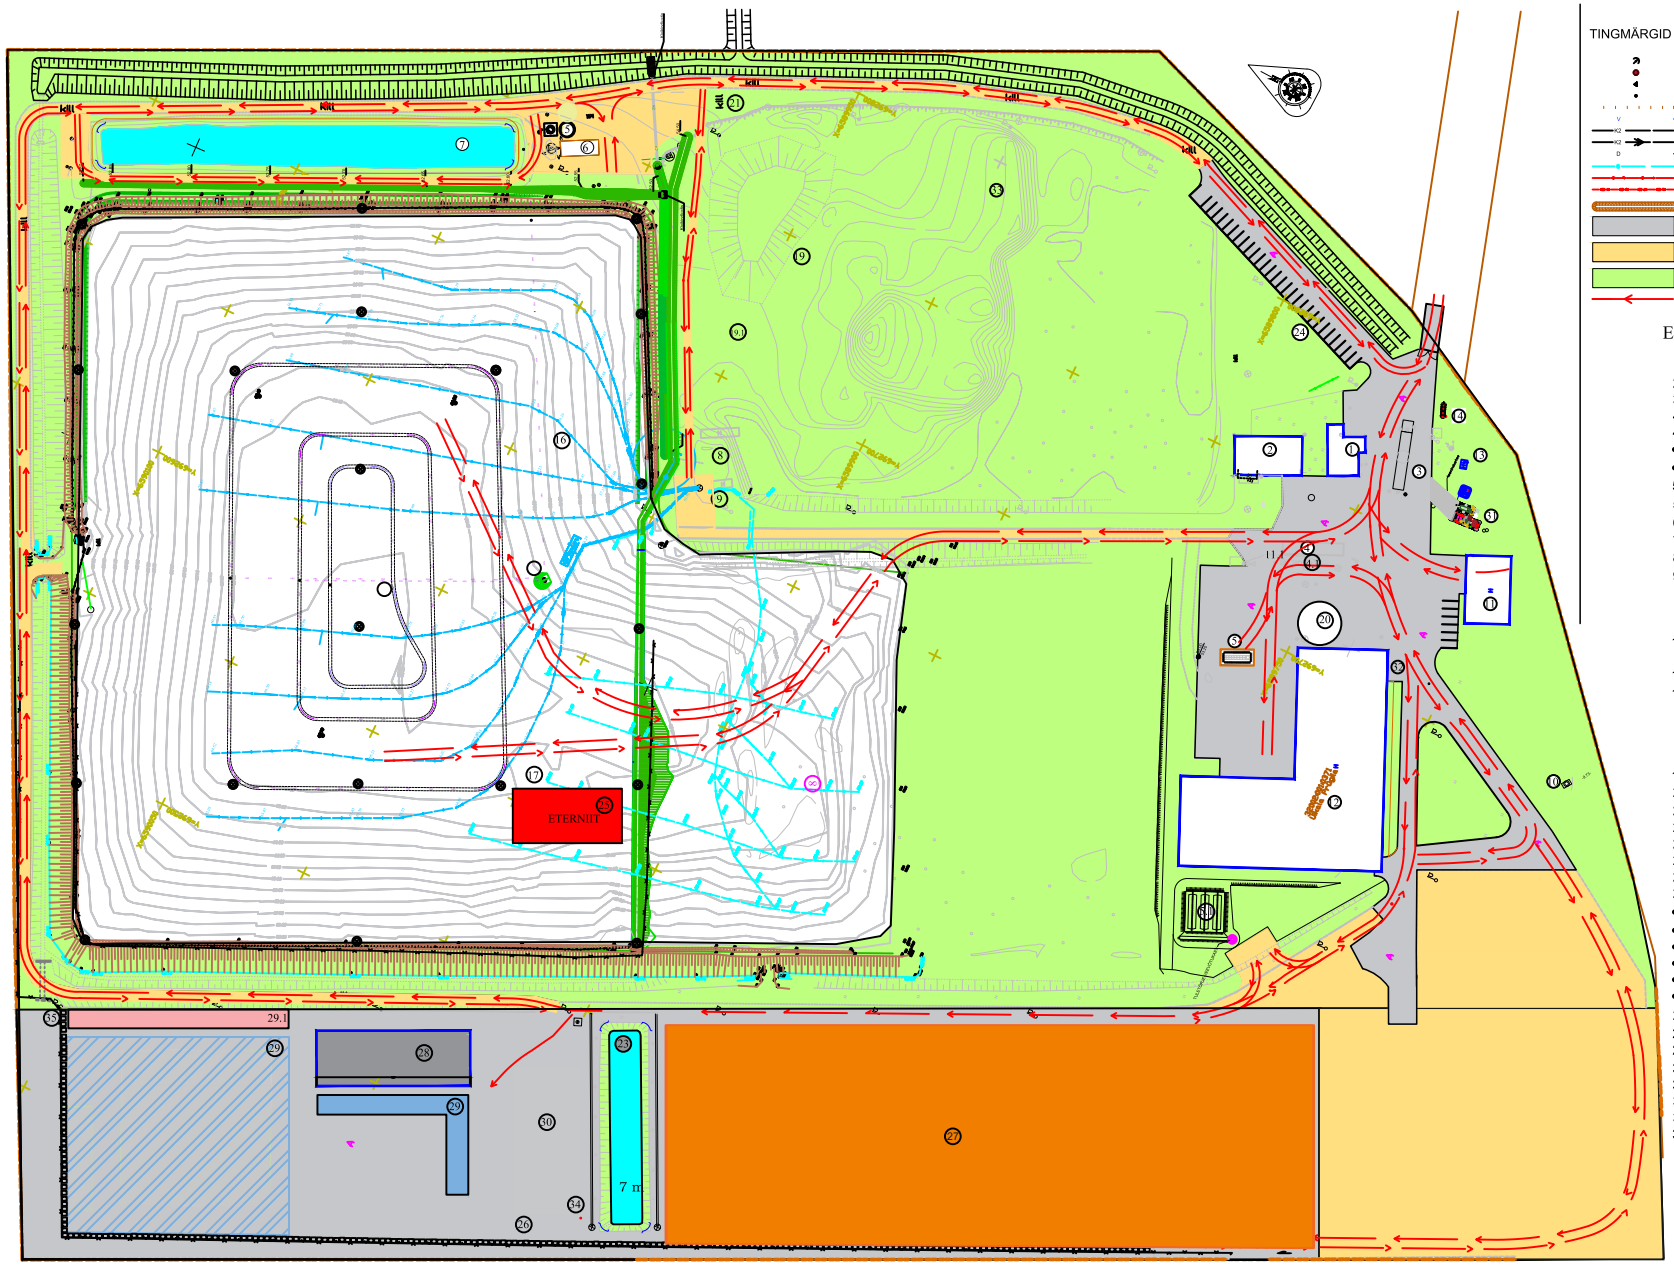

TINGMÄRGID

- Läbiviik vundamendist
- Kanalisatsiooni vaatlus- ja kontrollkaev
- Kanalisatsiooni väljalask
- Survekanalisatsiooni sõlm
- Territooriumi piir
- Veetoru
- Isevoolne kanalisatsioon
- Survekanalisatsioon
- Drenaaz
- Gaasitorustik
- Madalpinge maakaabel
- Kõrgepinge maakaabel
- Kraav ja nõva
- Asfalttee
- Killustiktee
- Maa-ala
- Pääste auto liigipääs

EKSPLIKATSIOON

1. KONTOR
2. MASINAKUUR
3. AUTOKAAL
4. AUTODE DESOVANN

4.1
- ELEKTROONIKA KONTEINER
- OHTLIKUD JÄÄTMED

5. TULETÕRJEVEEMAHUTI (50m³)

5.1 TULETÕRJEVEEMAHUTI (150m³)

6. NÕRGVEE PUHASTI
7. NÕRGVEE BASSEIN
8. KOMPRESSORJAAM
9. GAASIPÕLETI
10. PUURKAEV-PUMPLA
11. UUS OLMEHOONE

11.1 SEPTIK 5m³

12. SORTEERIMISHOONE
13. ALAJAAM
14. SEPTIK
15. NÕRGVEE PUMPLA
16. LADESTUSALA I
17. LADESTUSALA III
18. LADESTUSALA IV
19. RESERVALA

19.1 REHVID

20. KONTEINERITE PLATS
21. INERTSED JÄÄTMED
23. SAJUVEE TIIK
24. VARIKATUSEGA AUTOPARKLA
25. ASBESTI MATMISALA
26. PUIDUPLATS
27. PALLITATUD JÄÄTMED
- OLMEJÄÄTMETE AUNAD
- BIOJÄÄTMED
- REOVEESETTED
- REOSTATUD PIND
- TUHK
- RDF/SRF

28. KÜLMANGAAR
29. SEGAOLMEJÄÄTMETE MBT

29.1 KATSEALA

30. JÄÄTMETE SORTEERIMISPLATS
31. KOOSTOOTMISJAAM
32. TANKLA
33. KATTEMATERJALI HOIUPLATS
34. METALLIPLATS