


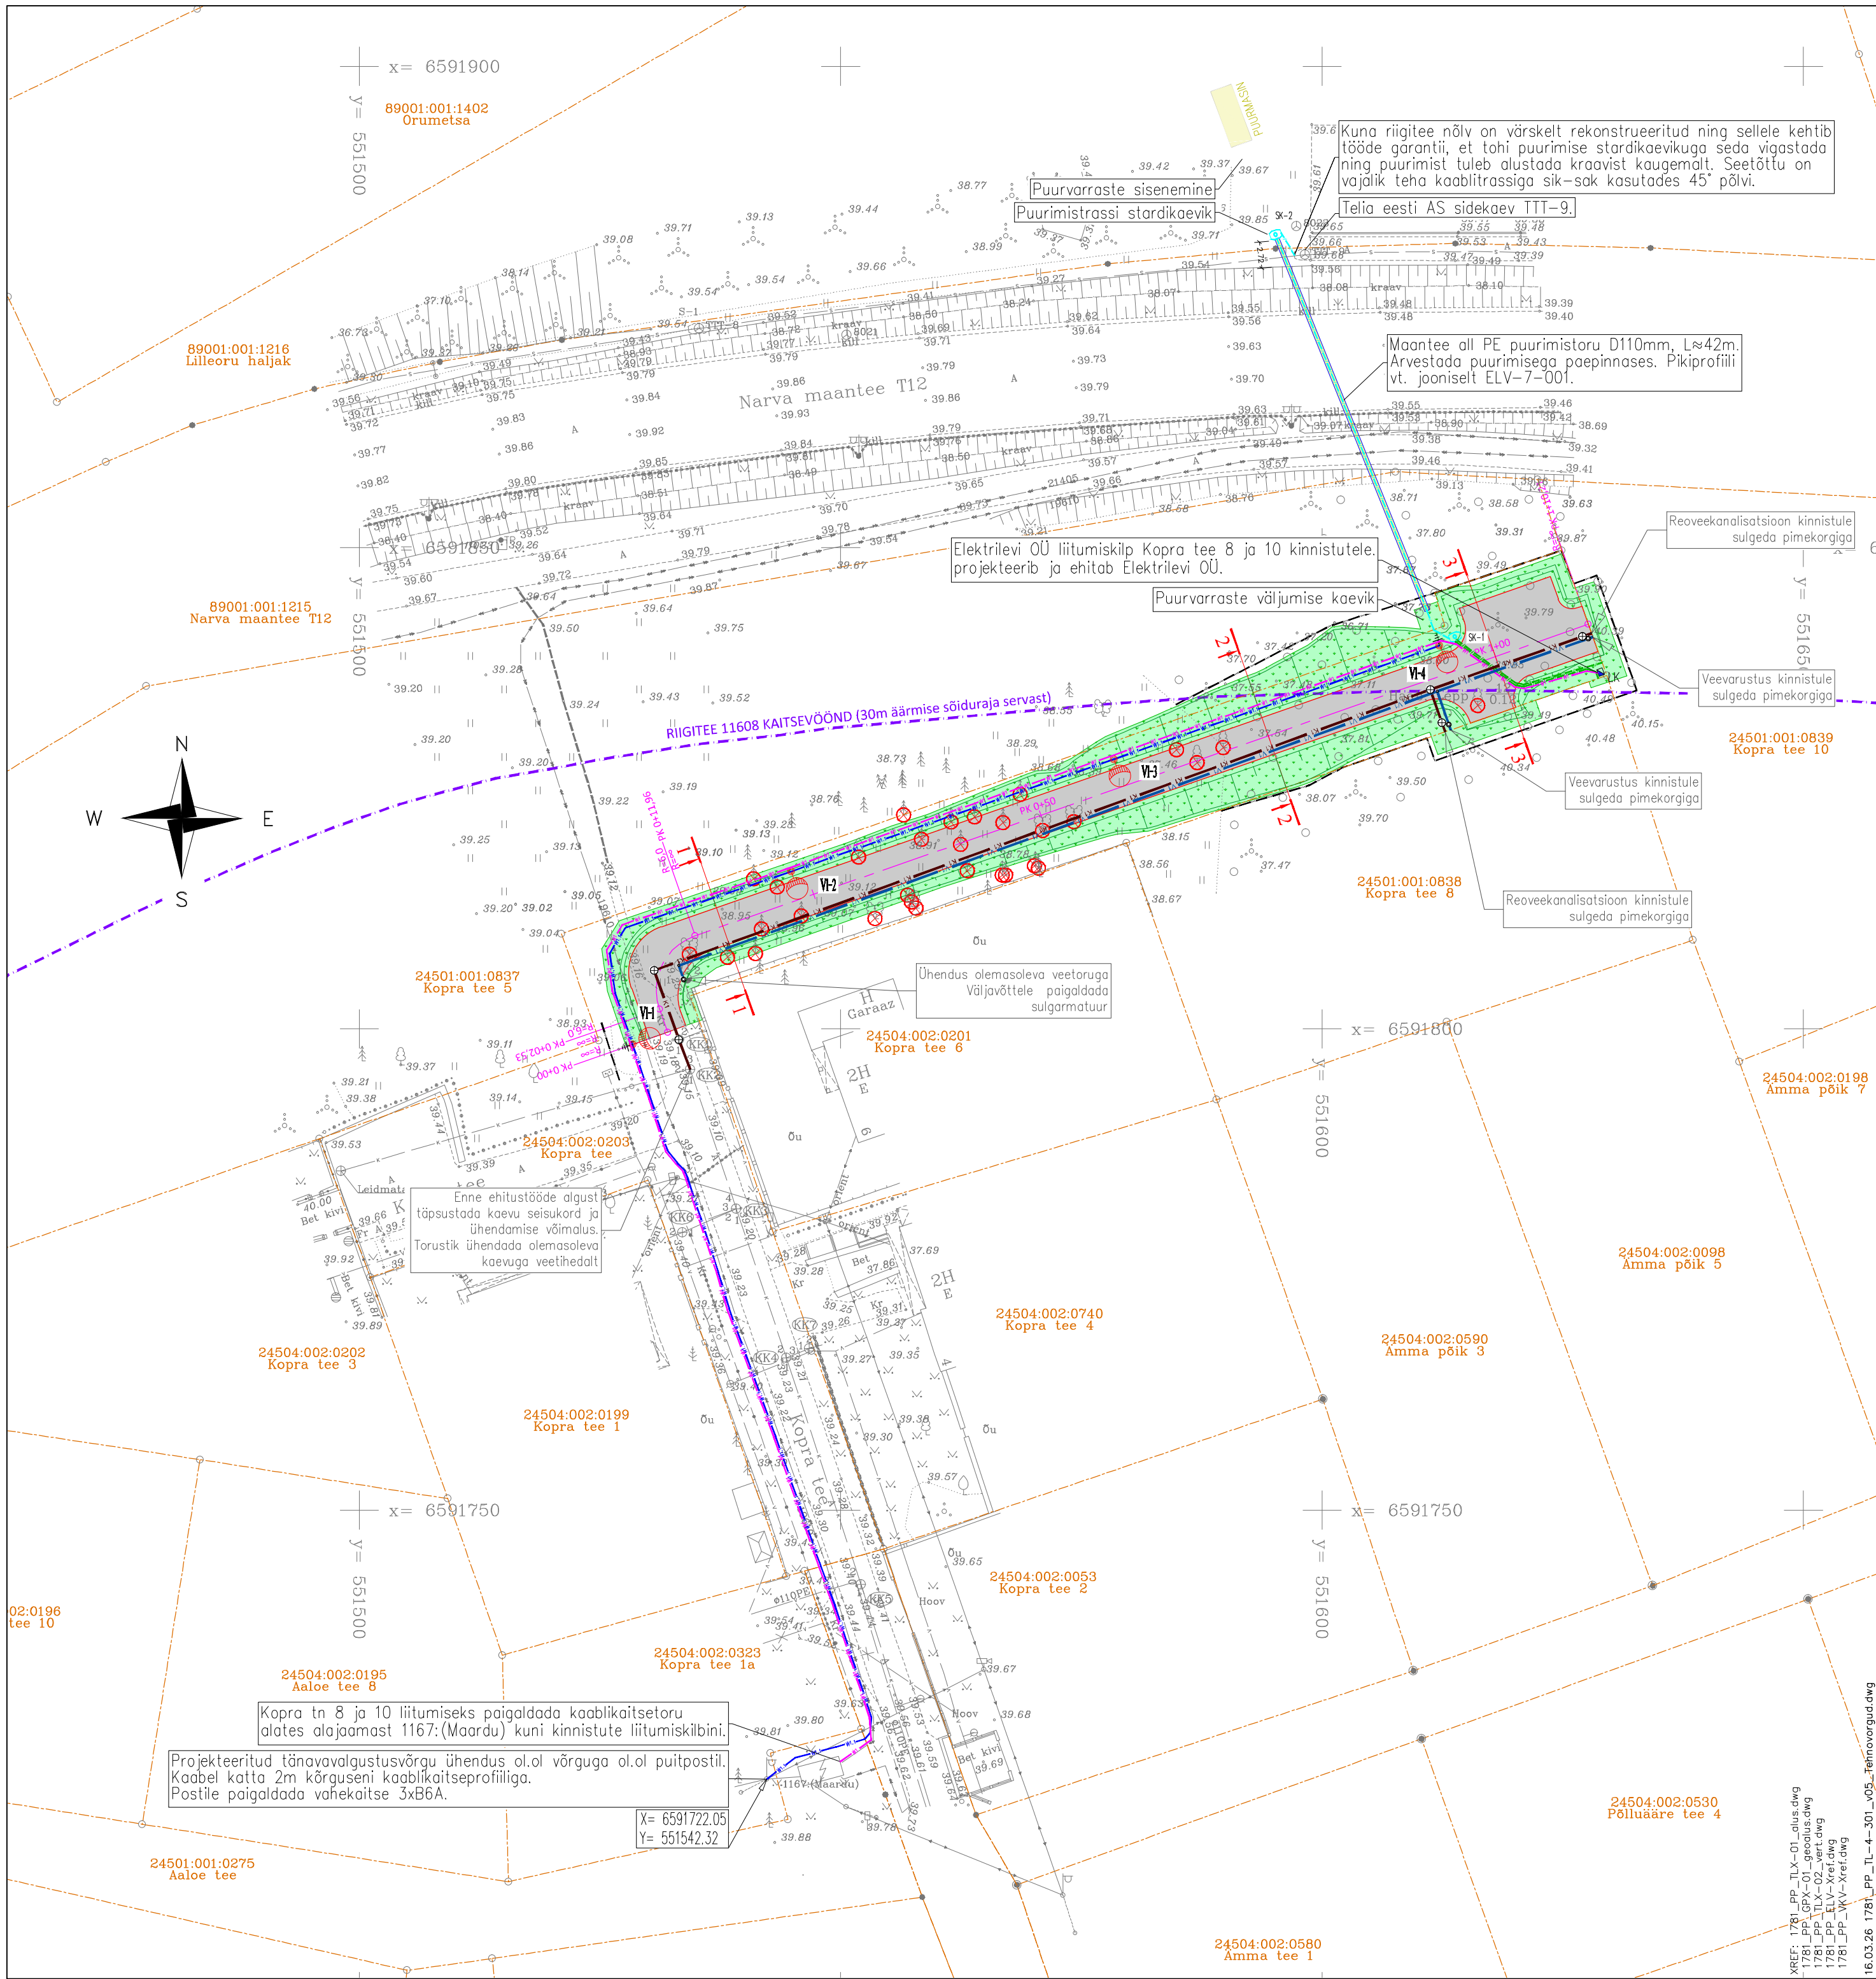

TINGMÄRGID:

- Vx-X-Lx Valgustuspunkti positsioon vastavalt fiidrite skeemile (ELT-5-001)
Valgusti-Jrk.nr-Faas
Projekteeritud sõidutee LED valgusti halli värvi korpusega, 4400lm, 27.5W, 3000K, IP66.
nt. Philips BGP761 LED T25 DM12 . Koonilisel tsingitud metallpostil, h=8m
Projekteeritud maanduspaidis RS300
Projekteeritud valgustusvõrgu toite kaabelliin AXPK 4G35 kaablikaitsetorus D75 (750N).
Projekteeritud sidekanalisatsioon D110mm, 750N.
Projekteeritud sidekanalisatsioon D50mm, 750N.
D110 PE puurimistoru kinnisel meetodil paigaldamiseks. Puurimistrasside sügavus min 2m.
Projekteeritud sidekanalisatsiooni poolkaev KKS-2 paigaldusega haljasalale.
Kaev paigaldada B125 kaevuluugiga ja vähemalt ühe betoonist väherõngaga.
Projekteeritud kaitsetoru Elektrilevi OÜ liitumiskaabli D160, 750N.
Elektri liitumiskilp. Projekteerib ja ehitab Elektrilevi OÜ.
- K1 K1 Proj. kanalisatsioon
V1 V1 Proj. veetoru
Katastri piir
Projekteeritud sõidutee asfaltkate
Likvideeritav puu
Võsa ja metsa eemaldamise piir
Projekteeritud haljastus (muru)

05	Muudetud vastavalt märkustele	R.Piikmann		16.03.2026
04	Muudetud vastavalt märkustele	R.Piikmann		26.02.2026
03	Muudetud vastavalt märkustele	R.Piikmann		04.02.2026
02	Muudetud kommunikatsioonide lahendust ja haljasdala ulatust	R.Piikmann		16.12.2025
Nr.	Muudatus	Muutja	Kontrollis	Kuupäev



Novarc Group AS
Reg. kood 10226774
A.H.Tammsaare tee 92
13423 Tallinn
novarc@novarc.ee

Teede insener: RENE PIKMANN		Objekt		Kopra tee 8 ja 10		Kuupäev	
VKV vastutav spetsialist: HILLAR ROASTO				arenduse taristu projekteerimistööd			
ELV vastutav spetsialist: GERD HERMAN VEEBER		Joonis		Iru küla, Jõeähtme vald, Harju maakond		05.11.2025	
				TEHNOVÕRKUDE KOONDPLAAN		Mõõt	
						1: 500	
						Lehti kokku	
						1	
Vastutav teedespetsialist: TOOMAS NAE LAPÄÄ						Leht	
						1	
Projektijuh: TOOMAS NAE LAPÄÄ		Projekt		Staadium		Dokument	
		1781		PÕHIPROJEKT		TL-4-301	
						Vers.	
						05	

XREF: 1781_PP_TLX-01_olus.dwg
1781_PP_LGPX-01_geolus.dwg
1781_PP_TLX-02_vrt.dwg
1781_PP_TLX-03_vrt.dwg
1781_PP_VKV-Vrt.dwg
16.03.26 1781_PP_TL-4-301_v05_Tehnovõrgud.dwg