


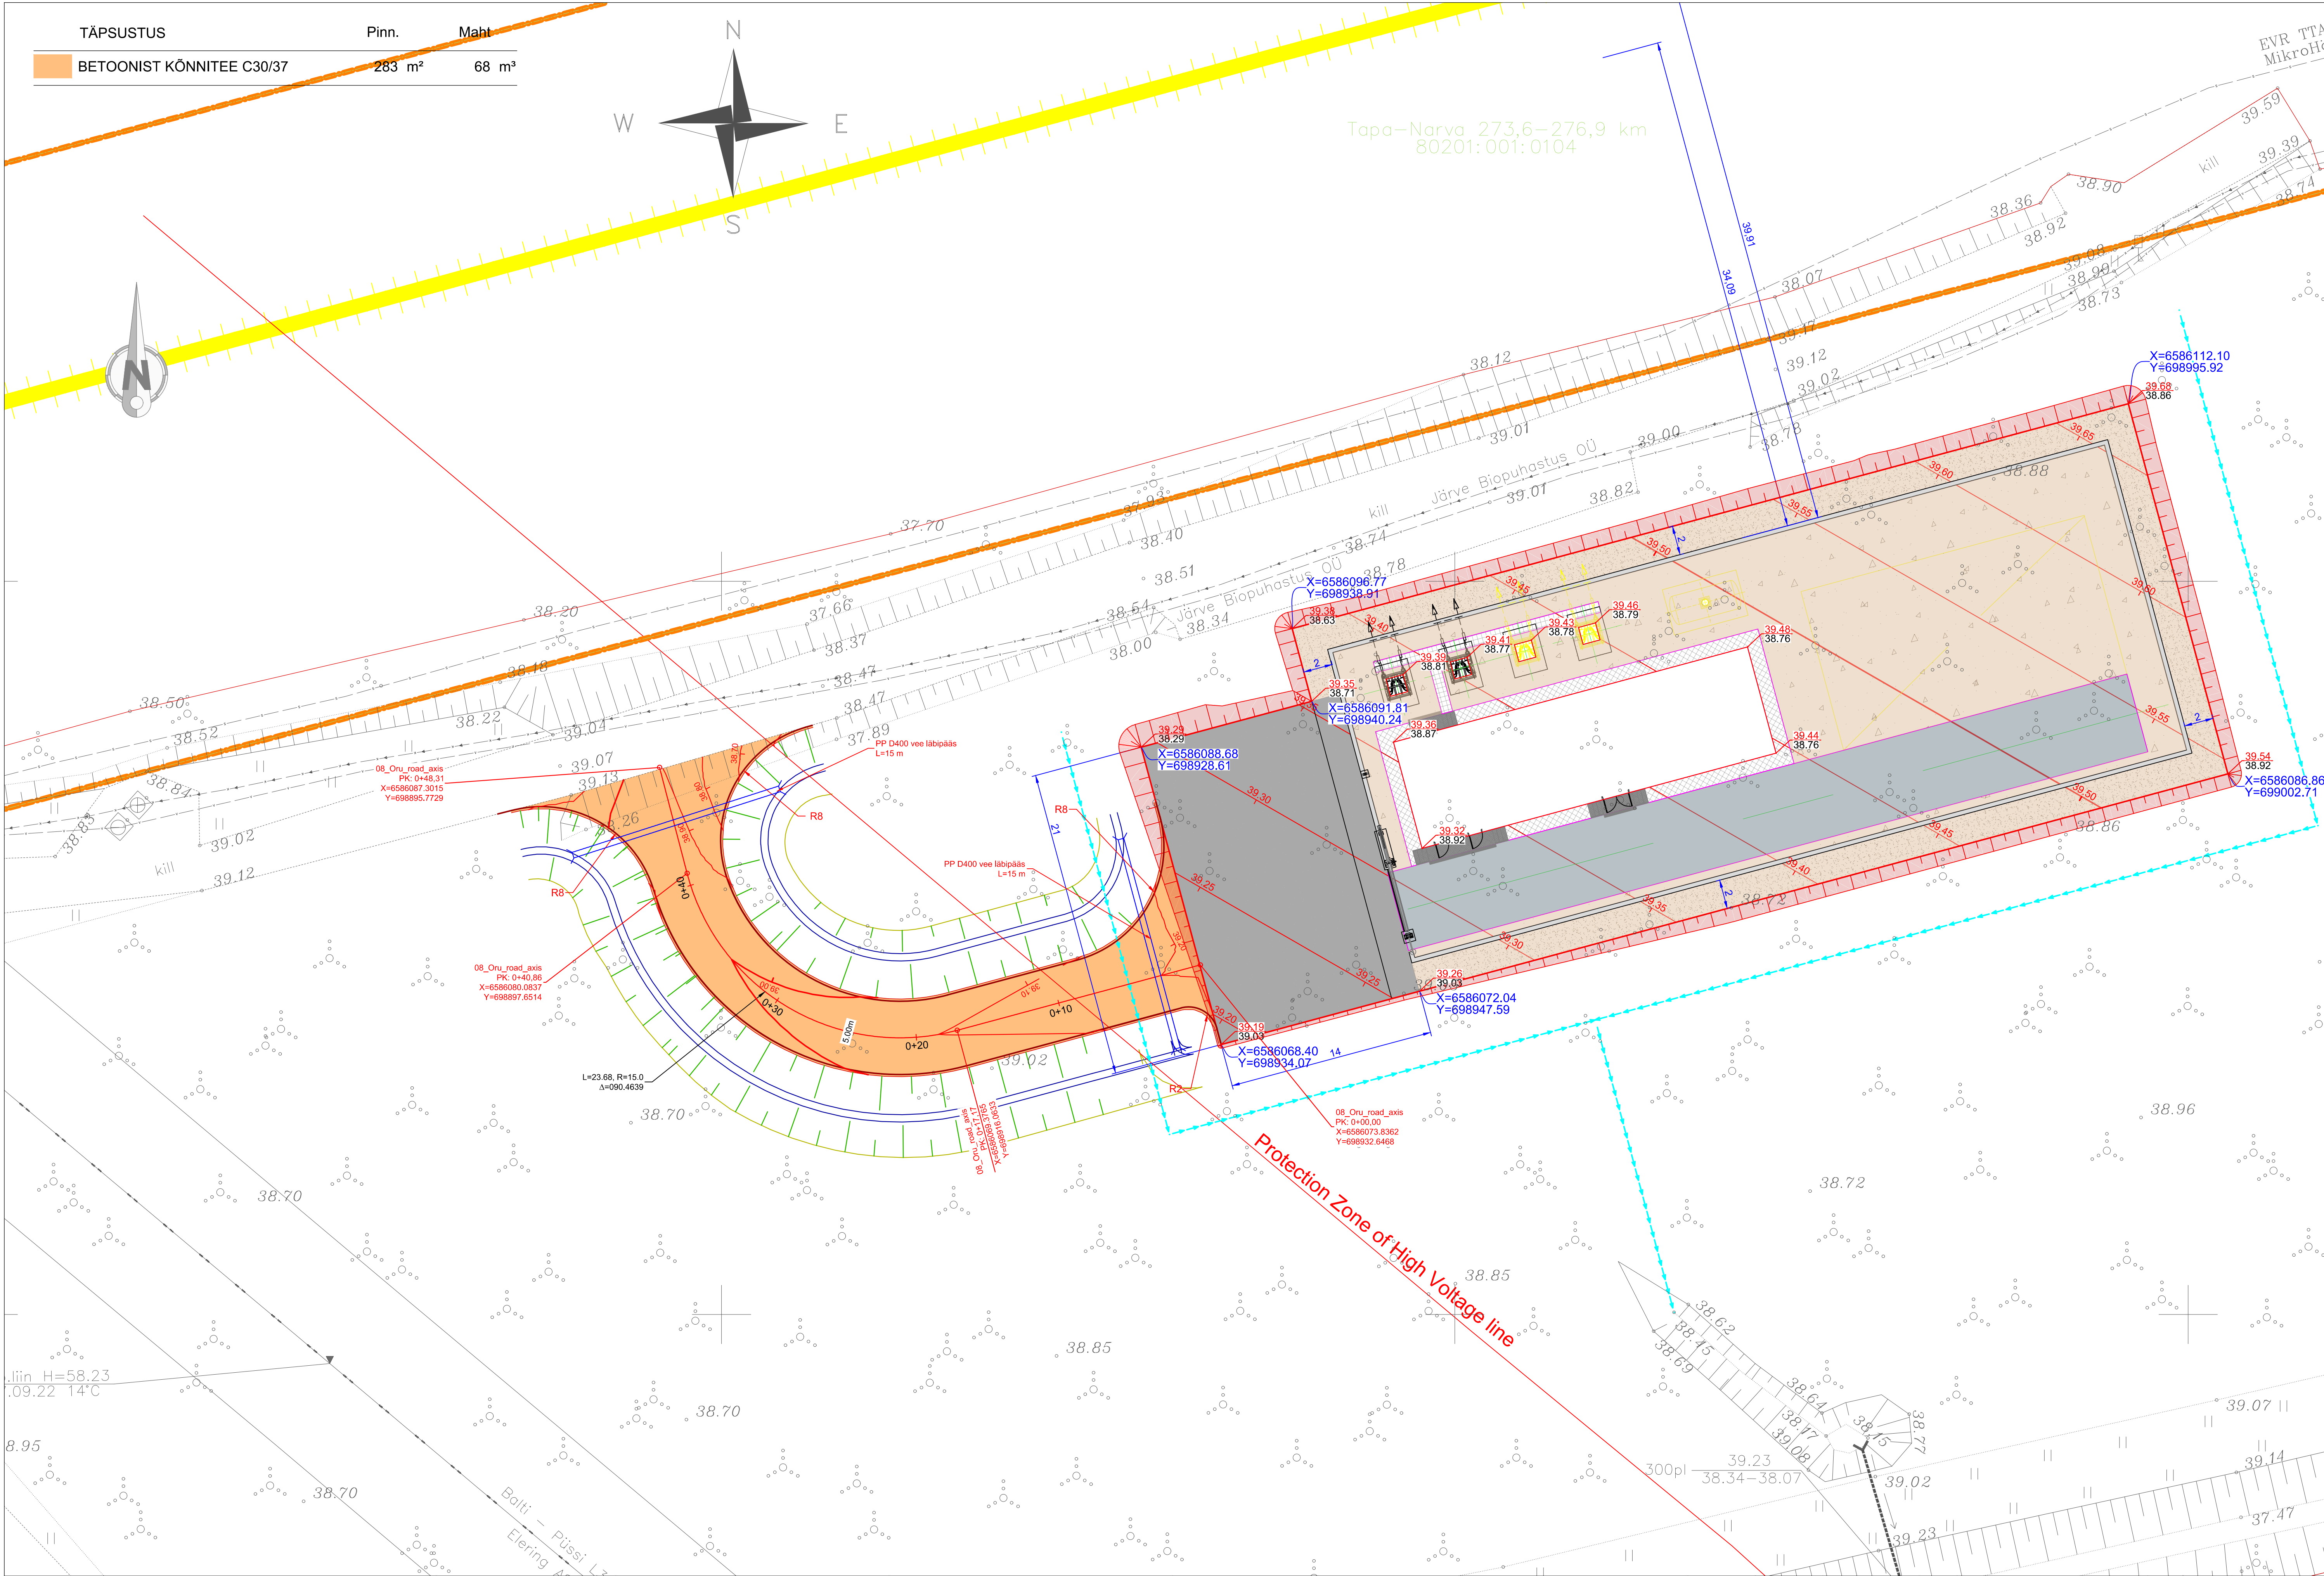

TELLIJA  EESTI RAUDTEE	PROJEKTEERIJAL 	PROJEKTI NIMI EESTI RAUDTEE INFRASTRUKTUURI ELEKTRIFITSEERIMINE	TÖÖ  Autotrafpunkti	JOONISE NIM VEOALAJAAMADE EELPROJEKTI. OSA 3 TAPA-NARVA EHITUSTÖÖD VÄLIPAIGALDISED Juurdepääsutee	MOOTKAVA 1:500	ALGNE SUURUS A1	LEHEKÜLG Or01				AYESA INGENIERIA Y ARQUITECTURA S.A.
					LÕPPTELLIJA EESTI RAUDTEE AS	STADIUM EP				ARDANUY INGENIERIA S.A.	
					JOONISNUMBER TL-5-01	v01 03.05.23	ESIMENE ESITAMINE	DARIUS RAKSTELIS	e-post: darius.rakstelis@ardanuy.com		
						VERSIION KUIPAEV	KOMMENTAAR	PROJEKTEERIS			